




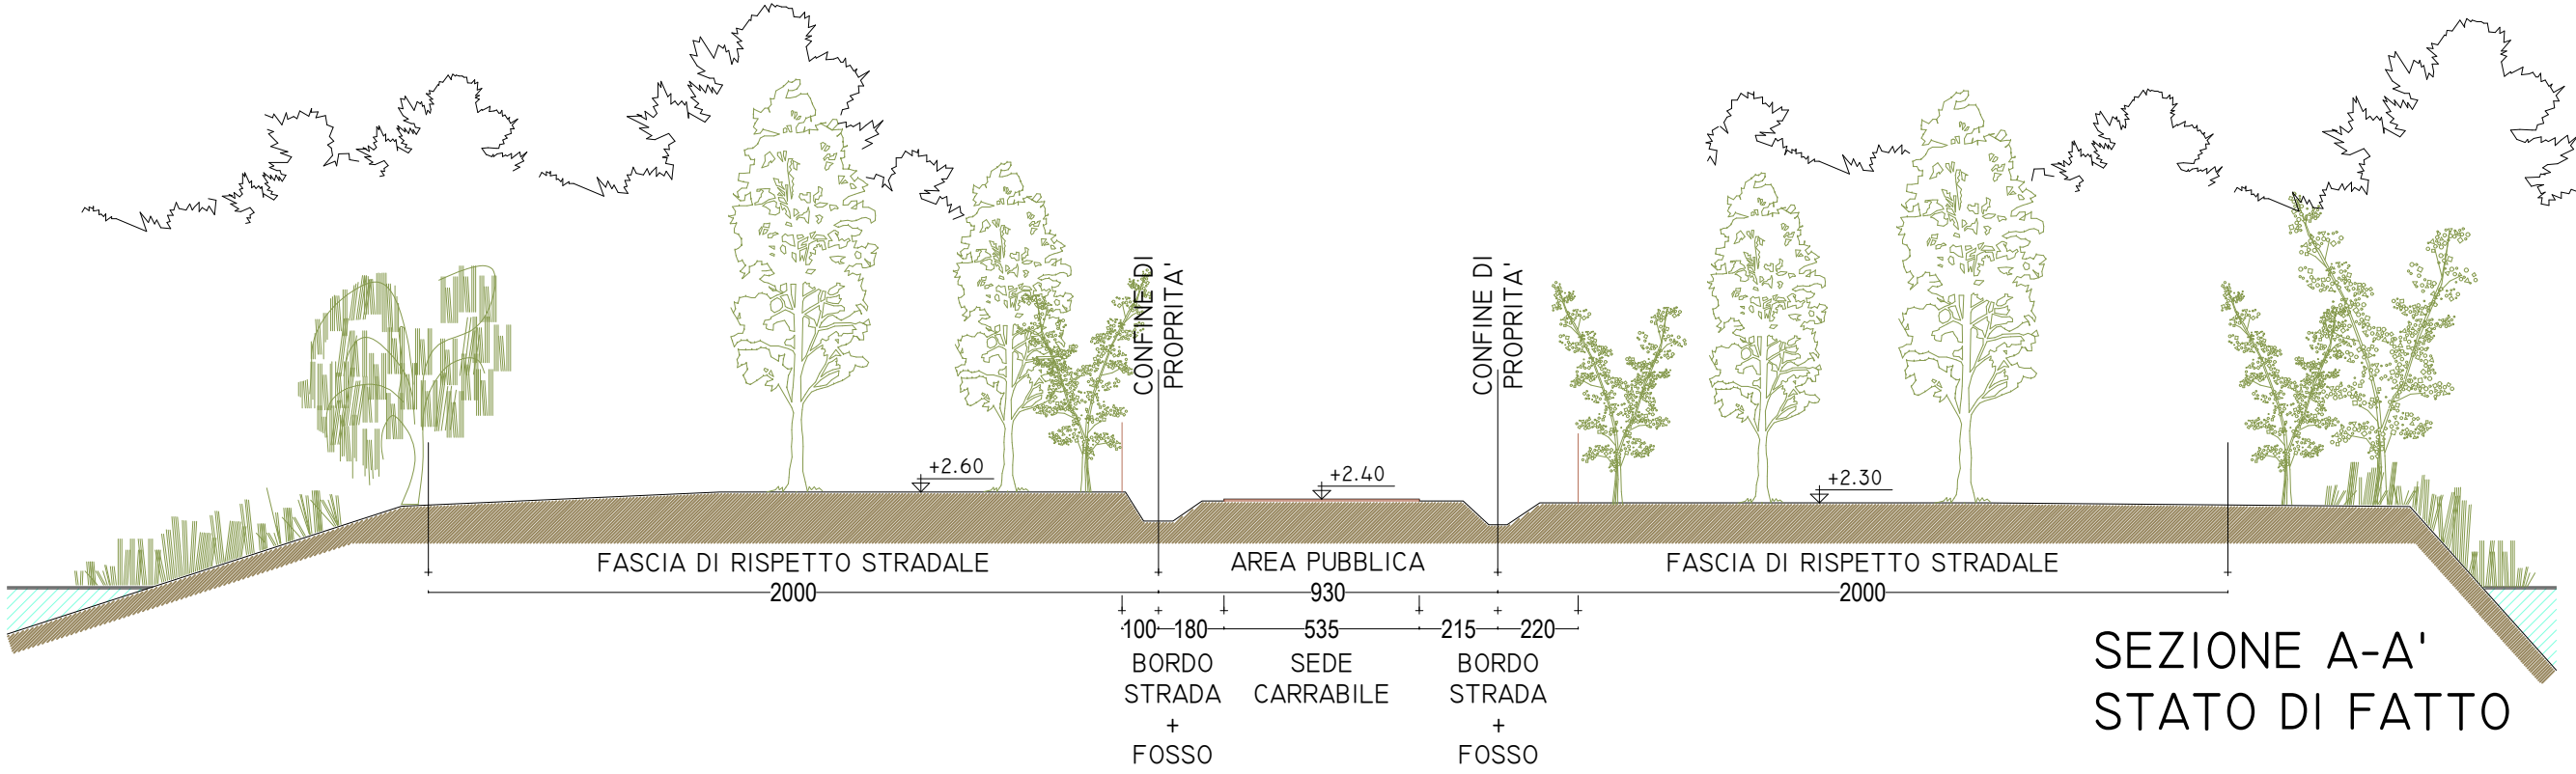

SEZIONE A-A'
STATO DI FATTO

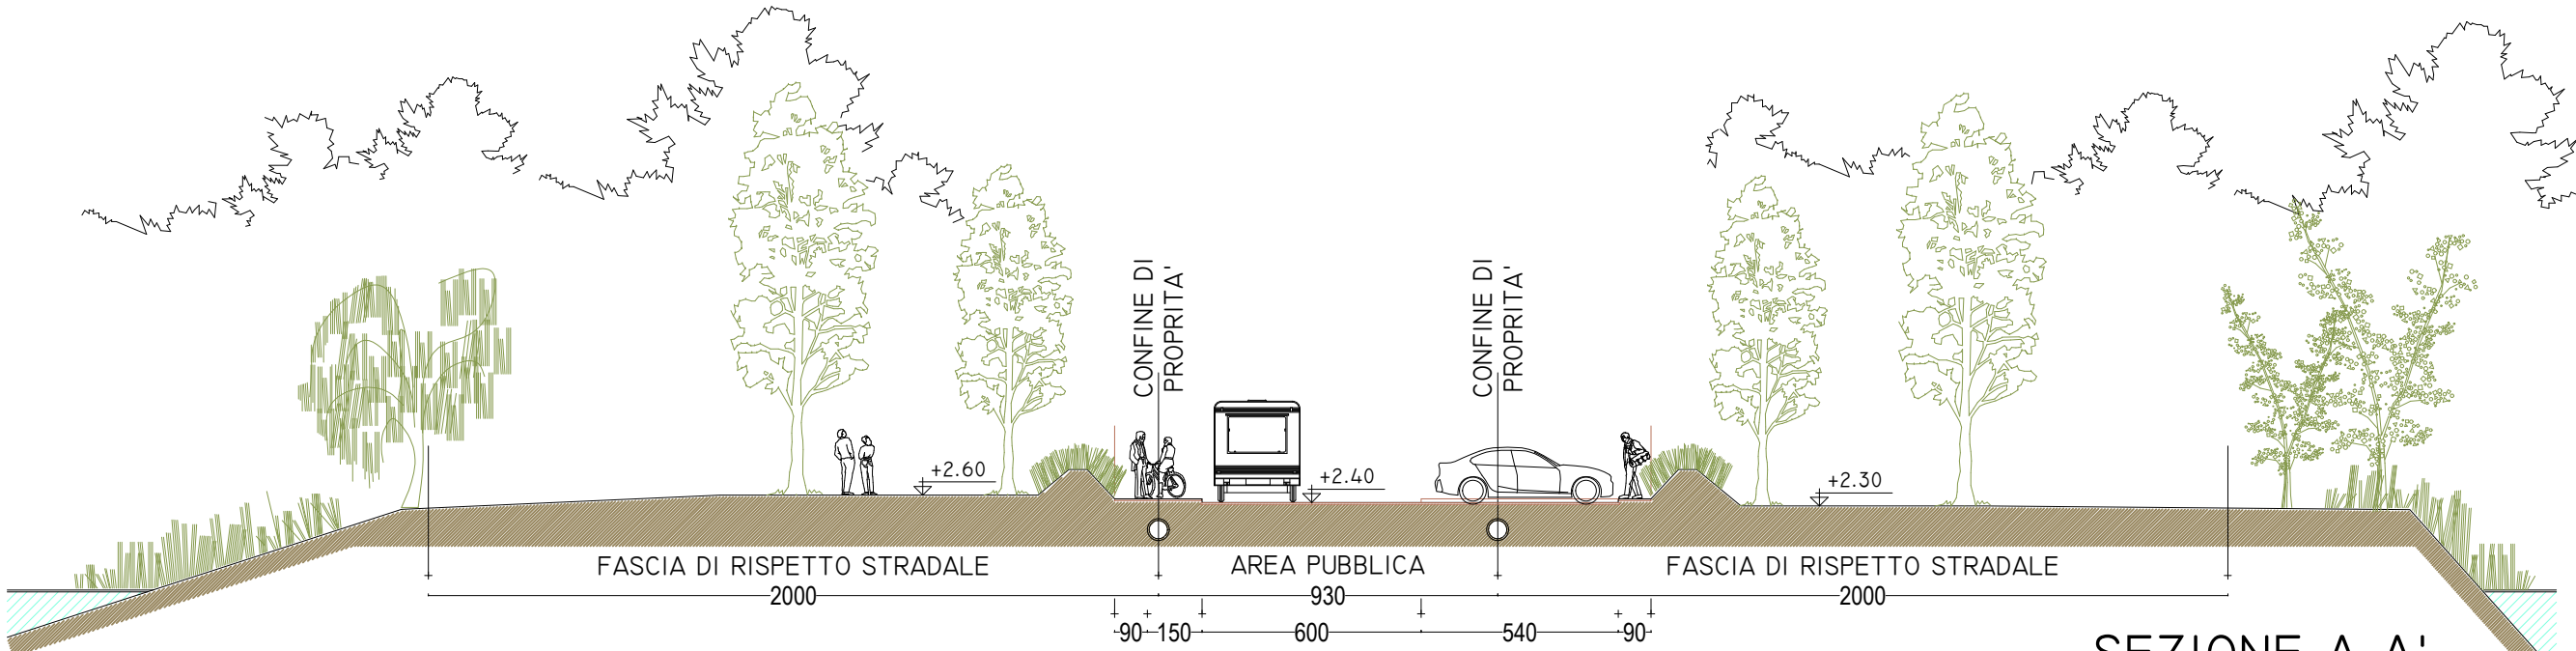

SEZIONE A-A'
PROGETTO

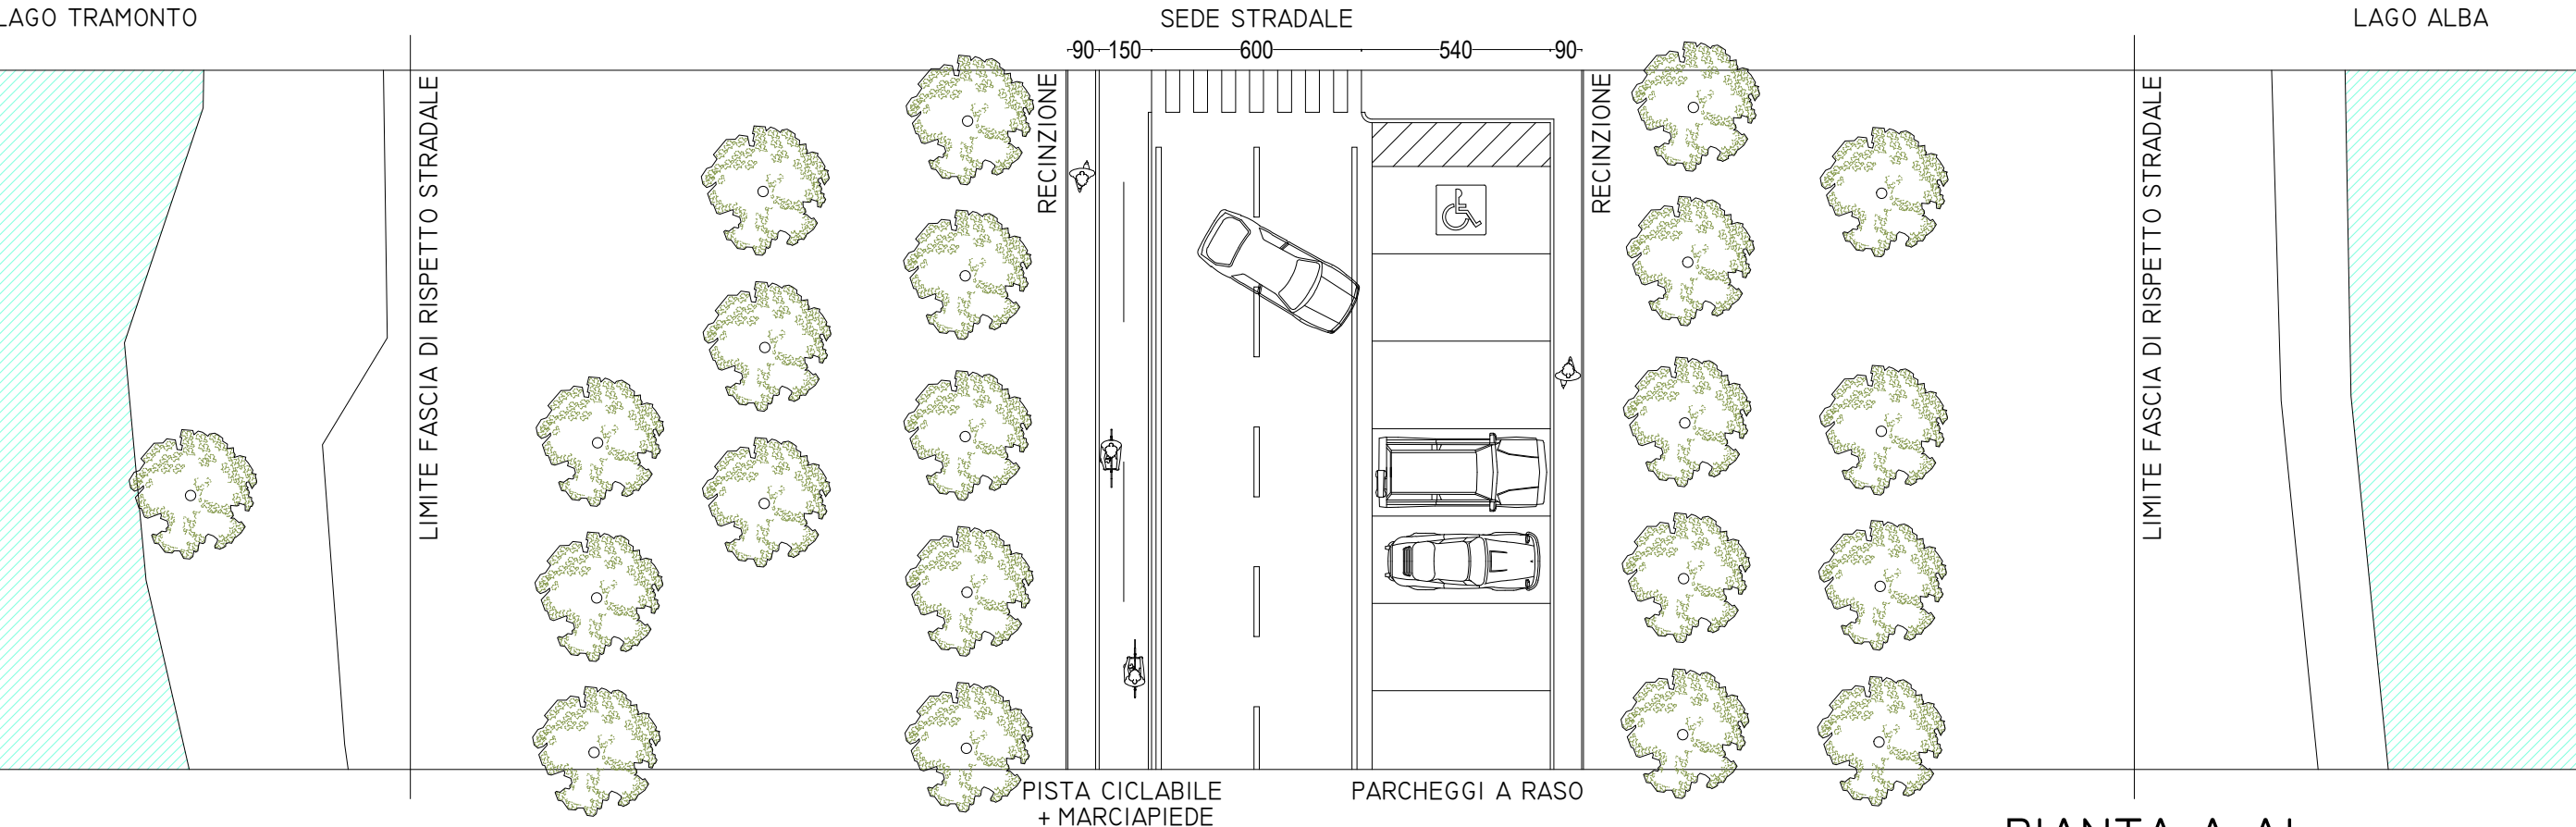

PIANTA A-A'
PROGETTO

"Parco del Verginese"

Via Bargellesi nn. 2 - 3/a - 3/b e Via Verginese n. 80
località Gambulaga di Portomaggiore (FE)



PROGETTO :				
Assoggettabilità a VIA (screening) capo II della L.R. 4/2018				
COMMITTENTI :				
FRI-EL GREEN HOUSE S.R.L. - Società Agricola / GH ENERGY S.R.L.				
PROGETTISTI :				
NAVILI 1 S.R.L. Arch. Matteo Cesare Parini Viale Papiniano 42, 20123 - Milano (MI) cell. 339 3858664 m.parini@navili.it	MV Ingegneria Ing. Marco Vaccari Via C. Colombo 9, 44019 - Voghiera (FE) cell. 335 5275879 marco.vaccari@mv-ingegneria.com	Studio Tecnico Associato Geom. Luca Bigoni Arch. Riccarda Stefani Str. Masi-Gambulaga 33/a, 44015 - Gambulaga (FE) tel. 0532 327356 studiobigonistefani@gmail.com	ISTITUTO DELTA Dott.ssa Cristina Barbieri Via B. Bartok 29/b, 44124 - Ferrara (FE) tel. 0532 977980 cristinabarbieri@istitutodelta.it	Studio Servizi Tecnici Dott. Geol. Thomas Veronese Via Roma 10, 44021 - Codigoro (FE) tel. 0533 713798 t.veronese@studio-st.it
TECNICO REDATTORE :				
Arch. Matteo Cesare Parini				
ELABORATO :				
SEZIONE STRADALE SU VIA BARGELLESÌ				
TAVOLA :	SCALA :	DATA :	NOME FILE :	
11_00	1:200	04/08/2026	11_00	