


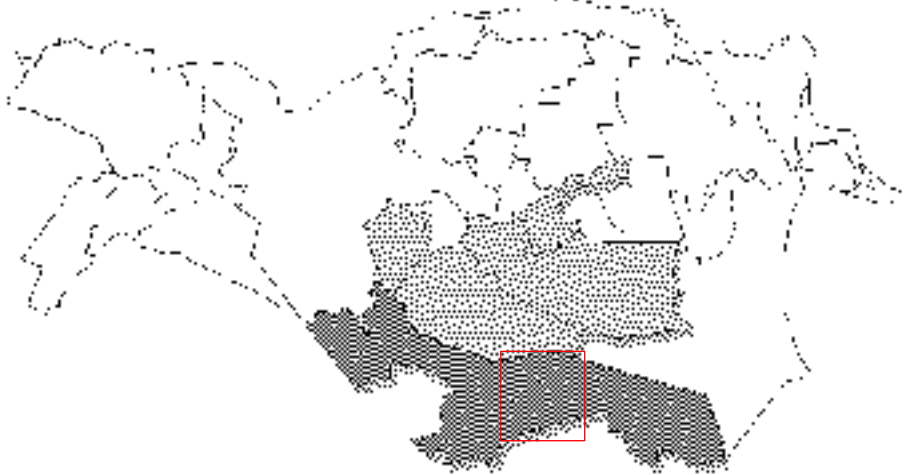

comune di

ARGENTA

PSC

L.R. 20/2000

CLASSIFICAZIONE ACUSTICA

DEL TERRITORIO COMUNALE

(L.R. 9 Maggio 2001, n. 15)

CENTRO ABITATO DI FILO - BANDO

Tavola ZA. 5

Scala 1:10.000

Giugno 2007

Sindaco di Argenta - *Giorgio Bellini*
Sindaco di Migliarino - *Rita Reali*
Sindaco di Ostellato - *Paolo Calvano*
Sindaco di Portomaggiore - *Gian Paolo Barbieri*
Sindaco di Voghiera - *Claudio Flores*

GRUPPO DI LAVORO

Coordinamento generale
arch. *Natascia Frasson* - responsabile dell'Ufficio di Piano Intercomunale

Ufficio di Piano
Comune di Argenta - arch. *Natascia Frasson*, arch. *Leonardo Monticelli*
collaboratori - geom. *Nicola Baldassarri*, dr.ssa *Nadia Caucci*, geom. *Paolo Orlandi*
Comune di Migliarino - geom. *Silvia Trevisani*
Comune di Ostellato - geom. *Claudia Benini*
Comune di Portomaggiore - ing. *Luca Cesari*, geom. *Gabriella Romagnoli*
Comune di Voghiera - arch. *Marco Zanoni*
collaboratori - geom. *Massimo Nanetti*

Consulente responsabile del presente elaborato: **GEAprogetti s.a.s.**
dott. *Loris Venturini*
ing. *Nunzio Guerriero*

Legenda

STATO DI FATTO

Classe I
(diurni 50 dB, nott. 40 dB)

Classe II
(diurni 55 dB, nott. 45 dB)

Classe III
(diurni 60 dB, nott. 50 dB)

Classe IV
(diurni 65 dB, nott. 55 dB)

Classe V
(diurni 70 dB, nott. 60 dB)

Classe VI
(diurni 70 dB, nott. 70 dB)

STATO DI PROGETTO

Classe I
(diurni 50 dB, nott. 40 dB)

Classe II
(diurni 55 dB, nott. 45 dB)

Classe III
(diurni 60 dB, nott. 50 dB)

Classe IV
(diurni 65 dB, nott. 55 dB)

Classe V
(diurni 70 dB, nott. 60 dB)

Classe VI
(diurni 70 dB, nott. 70 dB)

FASCE DI PERTINENZA FERROVIARIA
(DPR 18/12/1998 N. 459)

Fascia A (100 metri per lato con
un limite di immissione pari a 70
dB(A) diurni, 60 dB(A) notturni)

Fascia B (150 metri per lato con
un limite di immissione pari a 65
dB(A) diurni, 55 dB(A) notturni)

FASCE DI PERTINENZA STRADALE
STRADE EXTRAURBANE SECONDARIE
DI TIPO C5 - ESISTENTI
(DPR 30/03/2004 N. 142)

Fascia A (100 metri per lato con
un limite di immissione pari a 70
dB(A) diurni, 60 dB(A) notturni)

Fascia B (50 metri per lato con
un limite di immissione pari a 65
dB(A) diurni, 55 dB(A) notturni)

FASCE DI PERTINENZA STRADALE
STRADE EXTRAURBANE SECONDARIE
DI TIPO C2 - NUOVE
(DPR 30/03/2004 N. 142)

Fascia A (150 metri per lato con
un limite di immissione pari a 65
dB(A) diurni, 55 dB(A) notturni)

N.B. 1. ALLE ALTRE STRADE ESISTENTI SUL TERRITORIO
CONFINI IN QUANTO DI TIPO C E DI TIPO D
APPARTENGONO UNA FASCIA DI PERTINENZA ACUSTICA
DI 10 METRI PER LATO E UN LIVELLO DI IMMISSIONE PARI
A 60 dB(A) DIURNO E 50 dB(A) NOTTURNI.

N.B. 2. QUALORA ALL'INTERNO DELLE FASCE DI
PERTINENZA SIA INCLUSA UNA ZONA ABITATA A SCUOLE,
OSPEDALI, CASE DI CURA E DI RIPOSO, IL LIVELLO DI
IMMISSIONE DI RIFERIMENTO RESTA PARI A 50 dB(A)
DIURNO E 40 dB(A) NOTTURNI.

W

N

E

S