


Piano Strutturale Comunale in Forma Associata
ARGENTA-MIGLIARINO-OSTELLATO
PORTOMAGGIORE-VOGHIERA
PROVINCIA DI FERRARA

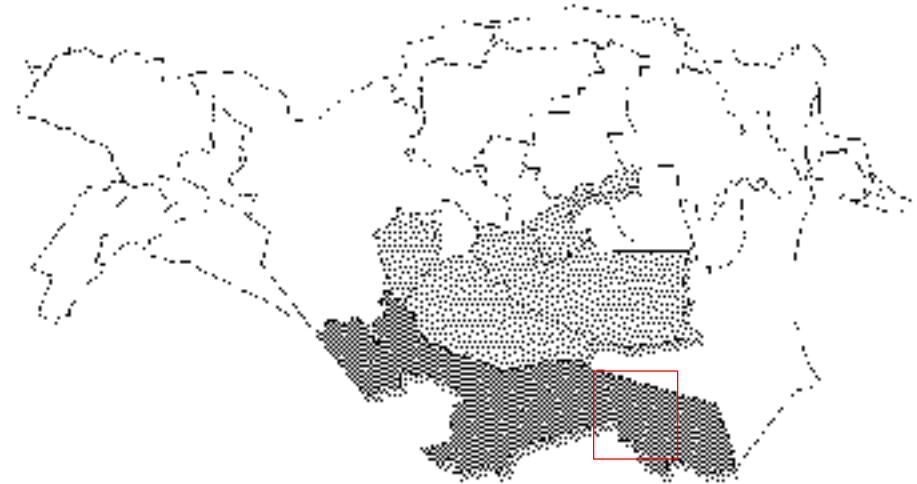

comune di
ARGENTA
PSC
L.R. 20/2000

CLASSIFICAZIONE ACUSTICA
DEL TERRITORIO COMUNALE
(L.R. 9 Maggio 2001, n. 15)

CENTRO ABITATO DI LONGASTRINO

Tavola ZA. 6

Scala 1:10.000

Giugno 2007

Sindaco di Argenta *Giorgio Dellini*
Sindaco di Migliarino *Rita Reali*
Sindaco di Ostellato *Paolo Calvano*
Sindaco di Portomaggiore *Gian Paolo Barbieri*
Sindaco di Voghiera *Claudio Flores*

GRUPPO DI LAVORO

Coordinamento generale
arch. *Natascia Frasson* - responsabile dell'Ufficio di Piano Intercomunale

Ufficio di Piano
Comune di Argenta - arch. *Natascia Frasson*, arch. *Leonardo Monticelli*
collaboratori - geom. *Nicola Baldassarri*, dr.ssa *Nadia Caucci*, geom. *Paolo Orlandi*
Comune di Migliarino - geom. *Silvia Trevisani*
Comune di Ostellato - geom. *Claudia Benini*
Comune di Portomaggiore - ing. *Luca Cesari*, geom. *Gabriella Romagnoli*
Comune di Voghiera - arch. *Marco Zaroni*
collaboratori - geom. *Massimo Nanetti*

Consulente responsabile del presente elaborato: **GEAprogetti s.a.s.**
dott. *Loris Venturini*
ing. *Nunzio Guerrieri*

Legenda


STATO DI FATTO

- Classe I
(diurni 50 dB, nott. 40 dB)
- Classe II
(diurni 55 dB, nott. 45 dB)
- Classe III
(diurni 60 dB, nott. 50 dB)
- Classe IV
(diurni 65 dB, nott. 55 dB)
- Classe V
(diurni 70 dB, nott. 60 dB)
- Classe VI
(diurni 70 dB, nott. 70 dB)

STATO DI PROGETTO

- Classe I
(diurni 50 dB, nott. 40 dB)
- Classe II
(diurni 55 dB, nott. 45 dB)
- Classe III
(diurni 60 dB, nott. 50 dB)
- Classe IV
(diurni 65 dB, nott. 55 dB)
- Classe V
(diurni 70 dB, nott. 60 dB)
- Classe VI
(diurni 70 dB, nott. 70 dB)

(I valori indicati si riferiscono ai limiti di emissione)

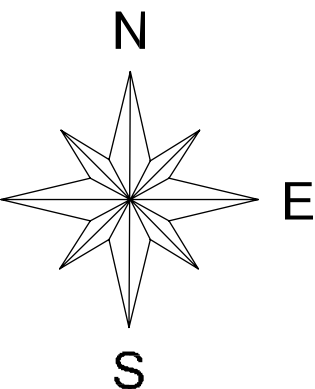

FASCE DI PERTINENZA FERROVIARIA
(DPR 18/12/1998 N. 459)

- Fascia A (100 metri per lato con
un limite di emissione pari a 70
dB(A) diurni, 60 dB(A) notturni)
- Fascia B (150 metri per lato con
un limite di emissione pari a 65
dB(A) diurni, 55 dB(A) notturni)

Confine comunale

Are di riqualificazione

FASCE DI PERTINENZA STRADALE
STRADE EXTRAURBANE SECONDARIE
DI TIPO C2 - ESISTENTI
(DPR 30/03/2004 N. 142)

- Fascia A (100 metri per lato con
un limite di emissione pari a 70
dB(A) diurni, 60 dB(A) notturni)
- Fascia B (50 metri per lato con
un limite di emissione pari a 65
dB(A) diurni, 55 dB(A) notturni)

FASCE DI PERTINENZA STRADALE
STRADE EXTRAURBANE SECONDARIE
DI TIPO C2 - NUOVE
(DPR 30/03/2004 N. 142)

- Fascia A (150 metri per lato con
un limite di emissione pari a 65
dB(A) diurni, 55 dB(A) notturni)

N.B. 1. ALLE ALTE ALTE STRADE ESISTENTI SUL TERRITORIO
COMUNALE, IN QUANTO DI TIPO E DI F. SI
ATTRIBUISCE UNA FASCIA DI PERTINENZA ACUSTICA
DI 100 M PER LATO E UN LIVELLO DI EMISSIONE PARI
A 70 DB(A) DIURNO E 60 DB(A) NOTTURNO.

N.B. 2. QUALORA ALL'INTERNO DELLE FASCE DI
PERTINENZA SI TROVASSI UN'AUTOREGOLANTE, UN'AUTOREGOLANTE,
OSPEDALI, CASE DI CURA E DI RIPOSO, IL LIVELLO DI
EMISSIONE DI RIFERIMENTO RISULTA PARI A 50 DB(A)
DIURNO E 40 DB(A) NOTTURNO.

