


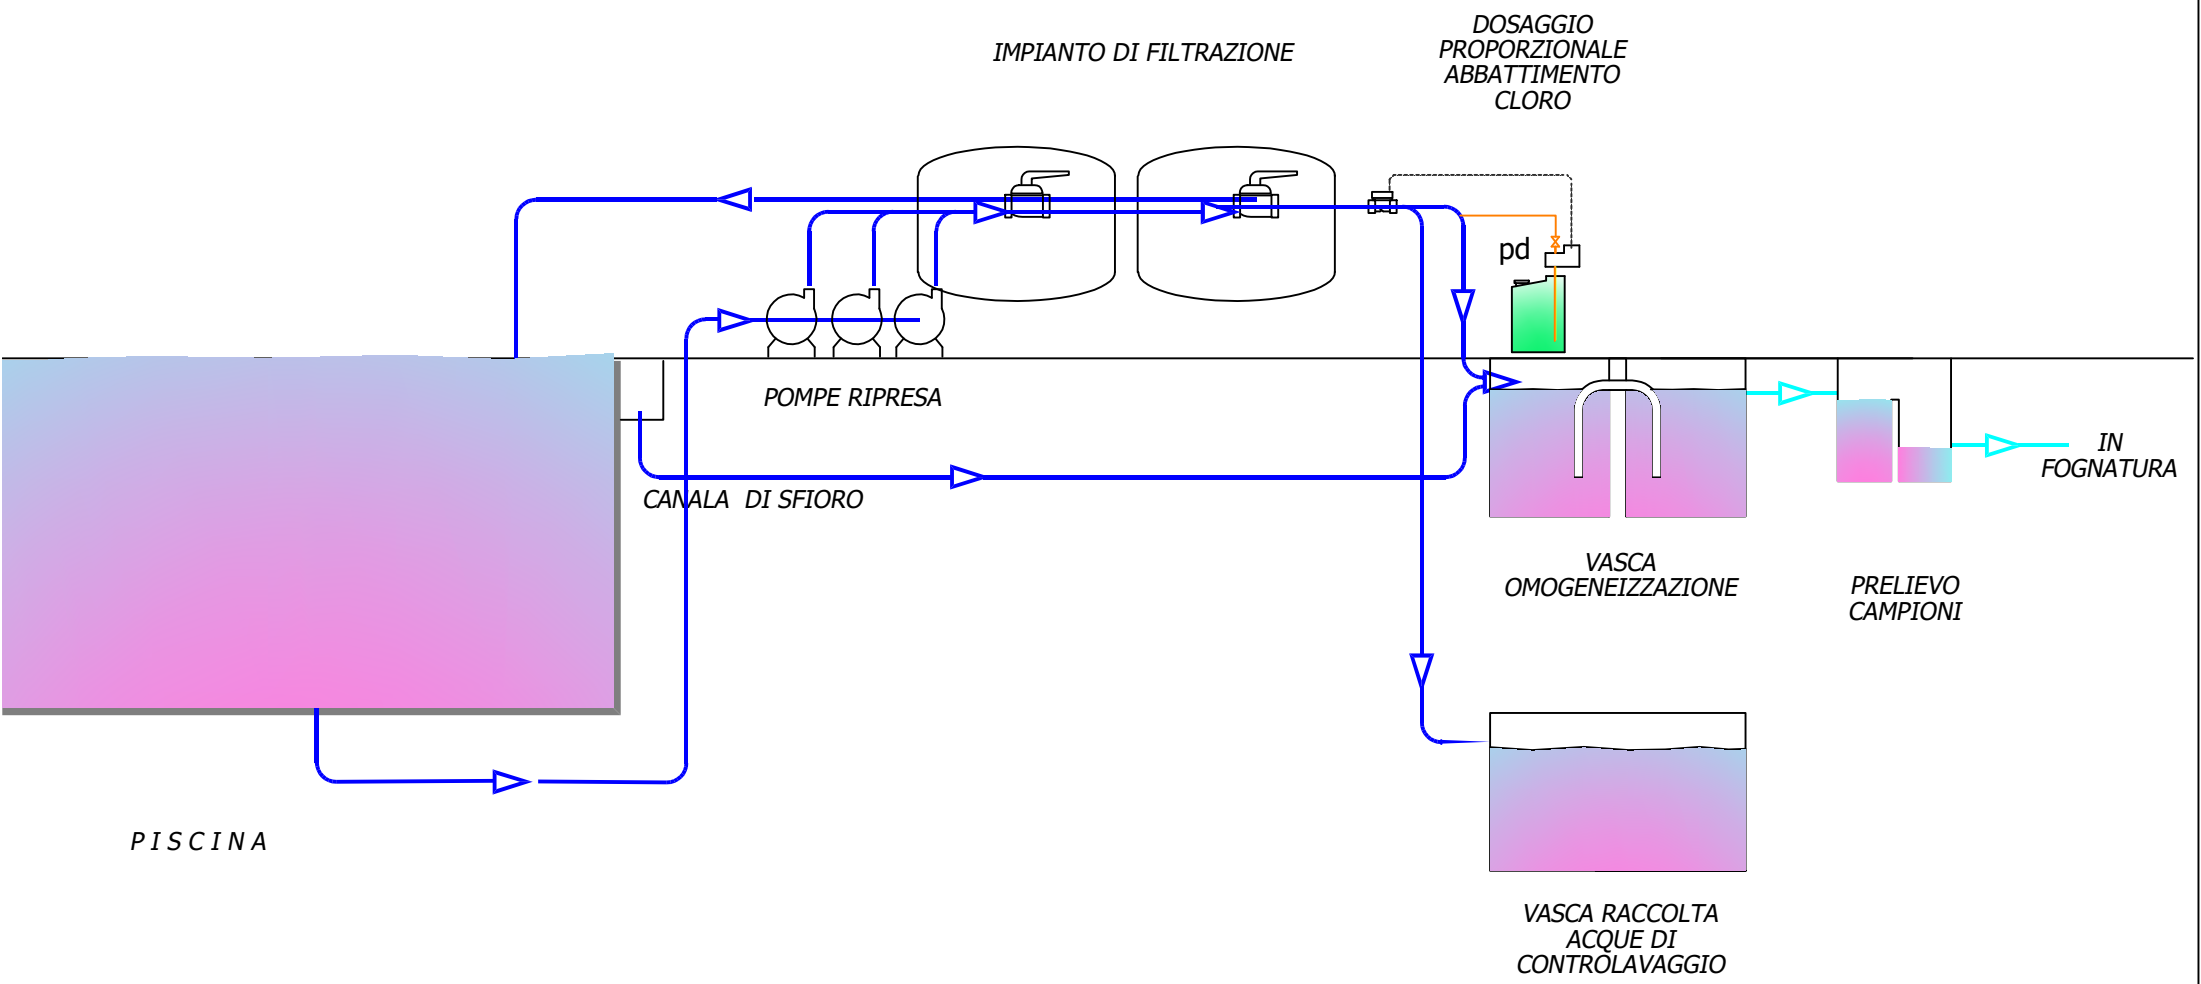

BluwaterImpianti Srl.s Depurazione Acque Via Achille Grandi 12/B 45100 Rovigo	cliente :	AGRITURISMO LA SAPIENZA	progetto	cod.dis.	rev.	data.
			oe	sch.dwg	00	genn. 2026
	titolo: IMPIANTO TRATTAMENTO ACQUE DI SCARICO PISCINA	disegnato M.M.		verificato e approvato M.M.		
	note :		scala			