

PROGETTO - Corpo Spogliatoi piscina				
VANO	MQ	RA>1/12	RA>1/10	FINISTRE E VELUX
spogliatoio donne	49.72		4.97	n°9 (0.5x0.80) + n°2 s.luce (0.5x0.90) n°3 velux (0.55x1.18) = 6.45
zona filtro docce - bagni	2.04			
anti bagno	7.50			n°1 (0.5x0.80) = 0.40
w.c. (donne)	1.35	0.12		n°1 (0.5x0.80) = 0.40
w.c. (donne)	1.35	0.12		n°1 (0.5x0.80) = 0.40
wc disabili	2.70	0.22		n°1 (0.5x0.80) = 0.40
zona docce	13.85			n°2 (0.5x0.80) = 0.80 RA>0.40mq
spogliatoio uomini	49.72		4.97	n°8 velux (0.55x1.18) + n°2 sopralluce (0.5x0.9) = 6.09
zona filtro docce - bagni	2.04			
anti bagno	7.50			
w.c. (uomini)	1.35	0.12		n°1 (0.5x0.80) = 0.40
w.c. (uomini)	1.35	0.12		n°1 (0.5x0.80) = 0.40
wc disabili	2.70	0.22		n°1 (0.5x0.80) = 0.40
zona docce	13.85			n°2 (0.5x0.80) = 0.80 RA>0.40mq

Su TOTALE mq 157.02 N.B.: il raggiungimento della superficie minima di 53.60 mq degli spogliatoi divisi per genere viene ottenuto dalla somma delle superfici degli spogliatoi presenti nel corpo 4, nel corpo 5 e nel fabbricato antistante esistente (vedi tav.3-4)


PROGETTO - Corpo Spogliatoi padel				
VANO	MQ	RA>1/12	RA>1/10	FINISTRE E VELUX
disimpegno	12.30			* ventilazione forzata
spogliatoio donne	12.94		1.29	n°2 velux (0.90x0.90)=1.62
zona filtro docce - bagni	4.05			
docce	3.24			n°1 velux (0.60x0.90)= 0.54 RA>0.40mq
w.c. donne	3.24	0.27		* ventilazione forzata
spogliatoio uomini	12.94		1.29	n°2 velux (0.90x0.90)=1.62
zona filtro docce - bagni	4.05			
docce	3.24			n°1 velux (0.60x0.90)= 0.54 RA>0.40mq
w.c. uomini	3.24	0.27		* ventilazione forzata

PROGETTO - Corpo Bar				
VANO	MQ	RA>1/8	RA>1/10	FINISTRE, PORTE FINESTRA E VELUX
zona bar+tettoia+strutt.coperta	102.62		10.26	n°8 velux (0.55x1.18)+n°1 (6.00x2.60) n°11 (3.00x2.60)= 28.59
cucina	31.51		3.15	n°7 (0.80x0.50)+n°11 (0.50x0.90) n°12 (0.50x0.80)= 4.05
spogliatoio addetti	6.12		0.61	n°2 (0.5x0.80) = 0.80
anti bagno addetti	5.96			
w.c. addetti (uomini)	1.80			n°1 (0.5x0.80) = 0.40 RA>1/12=0.15
w.c. addetti (donne)	1.80			* ventilazione forzata
antibagno clienti	4.27			
w.c. donne/disabili	3.24			n°1 (0.5x0.80) = 0.40 RA>1/12
w.c. uomini	1.80			n°1 (0.5x0.80) = 0.40 RA>1/12


RAPPORTI DI ILLUMINAZIONE				
PROGETTO - Corpo Spogliatoi piscina				
VANO	MQ	RI >1/12	RI >1/10	FINISTRE E VELUX esclusi sopralluce porte sotto tettoia
spogliatoio donne	49.72		4.97	n°9 (0.5x0.80) + n°3 velux (0.55x1.18) = 5.55
zona filtro docce - bagni	2.04			
anti bagno	7.50			n°1 (0.5x0.80) = 0.40
w.c. (donne)	1.35	0.12		n°1 (0.5x0.80) = 0.40
w.c. (donne)	1.35	0.12		n°1 (0.5x0.80) = 0.40
wc disabili	2.70	0.22		n°1 (0.5x0.80) = 0.40
zona docce	13.85			n°2 (0.5x0.80) = 0.80 RI>0.40mq
spogliatoio uomini	49.72		4.97	n°8 velux (0.55x1.18) = 5.19
zona filtro docce - bagni	2.04			
anti bagno	7.50			
w.c. (uomini)	1.35	0.12		n°1 (0.5x0.80) = 0.40
w.c. (uomini)	1.35	0.12		n°1 (0.5x0.80) = 0.40
wc disabili	2.70	0.22		n°1 (0.5x0.80) = 0.40
zona docce	13.85			n°2 (0.5x0.80) = 0.80 RI>0.40mq

PROGETTO - Corpo Spogliatoi padel				
VANO	MQ	RI >1/12	RI >1/10	FINISTRE E VELUX
disimpegno	12.30			
spogliatoio donne	12.94		1.29	n°2 velux (0.90x0.90)=1.62
zona filtro docce - bagni	4.05			
docce	3.24			n°1 velux (0.60x0.90)= 0.54 RI>0.40mq
w.c. donne	3.24			
spogliatoio uomini	12.94		1.29	n°2 velux (0.90x0.90)=1.62
zona filtro docce - bagni	4.05			
docce	3.24			n°1 velux (0.60x0.90)= 0.54 RI>0.40mq
w.c. uomini	3.24			

PROGETTO - Corpo Bar				
VANO	MQ	RI >1/8	RI >1/10	FINISTRE, PORTE FINESTRA E VELUX
zona bar+tettoia+strutt.coperta	102.62+81.60+ 42.26		28.31	n°8 velux (0.55x1.18)+n°11 (6.00x2.60) n°11 (3.00x2.60)= 28.59
cucina	31.51		3.94	n°7 (0.80x0.50)+n°11 (0.50x0.90) n°12 (0.50x0.80)= 4.05
spogliatoio addetti	6.12		0.61	n°2 (0.5x0.80) = 0.80
anti bagno addetti	5.96			
w.c. addetti (uomini)	1.80			n°1 (0.5x0.80) = 0.40
w.c. addetti (donne)	1.80			
antibagno clienti	4.27			
w.c. donne/disabili	3.24			n°1 (0.5x0.80) = 0.40
w.c. uomini	1.80			n°1 (0.5x0.80) = 0.40

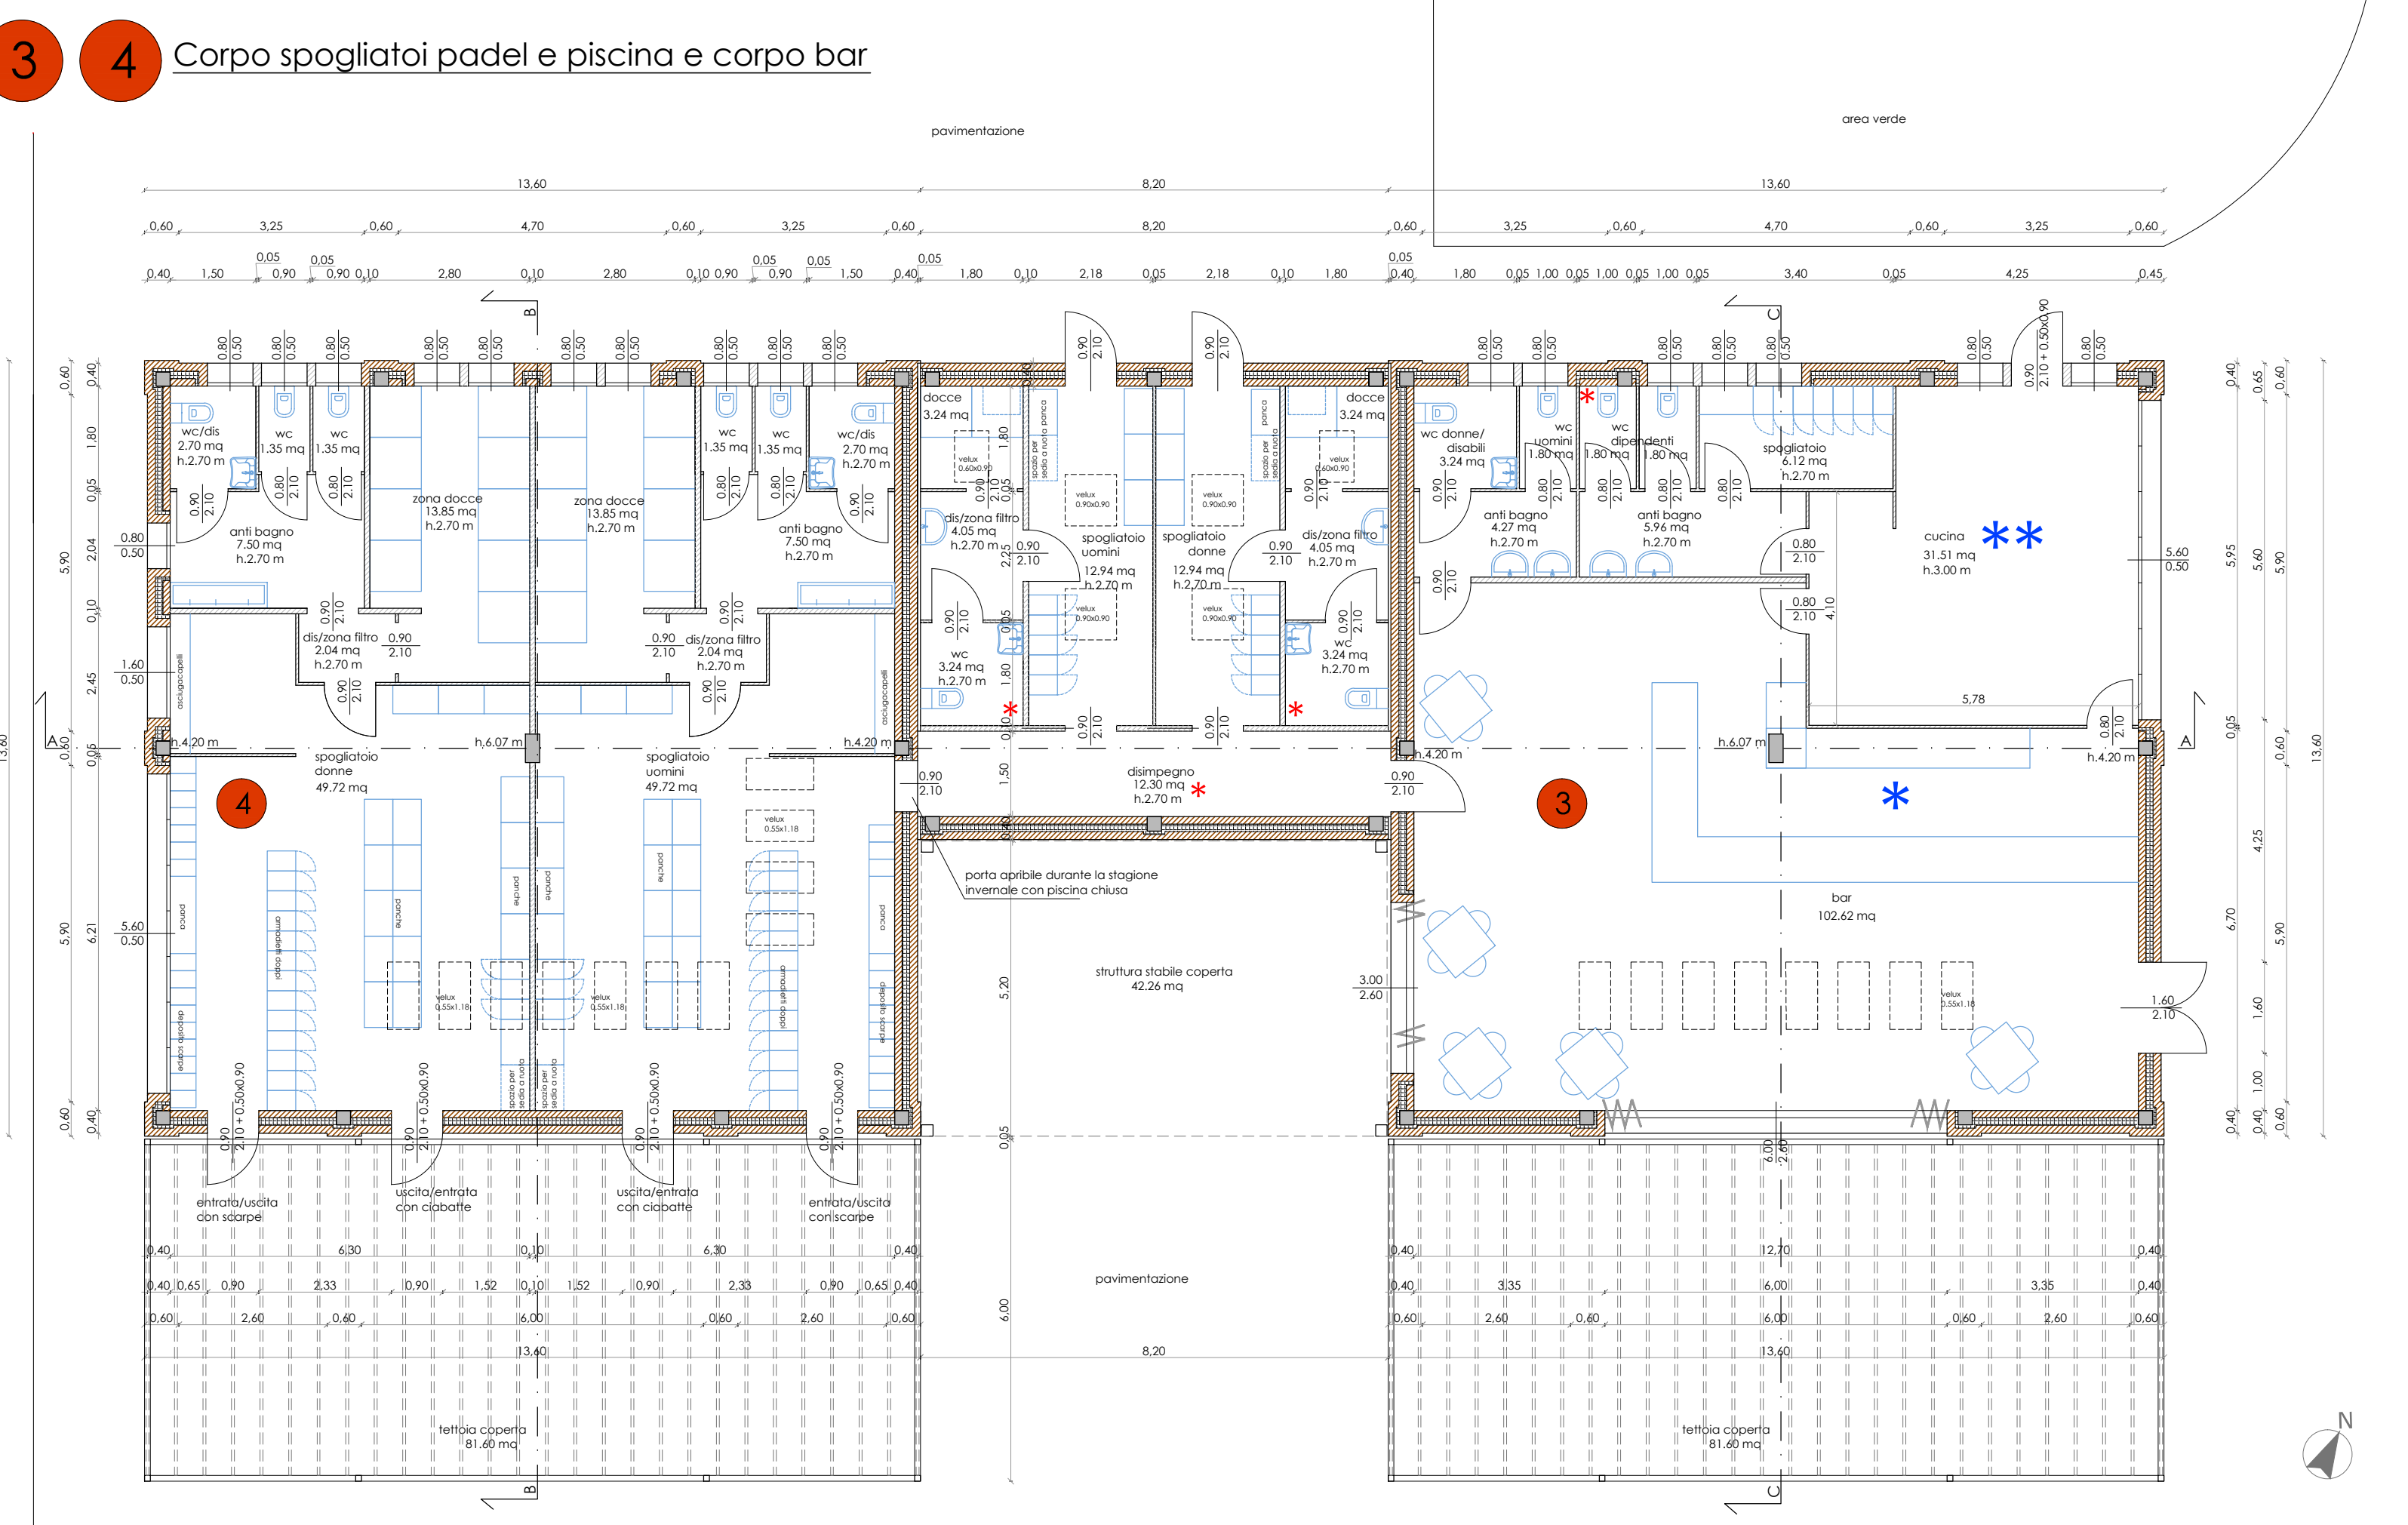


Pianta

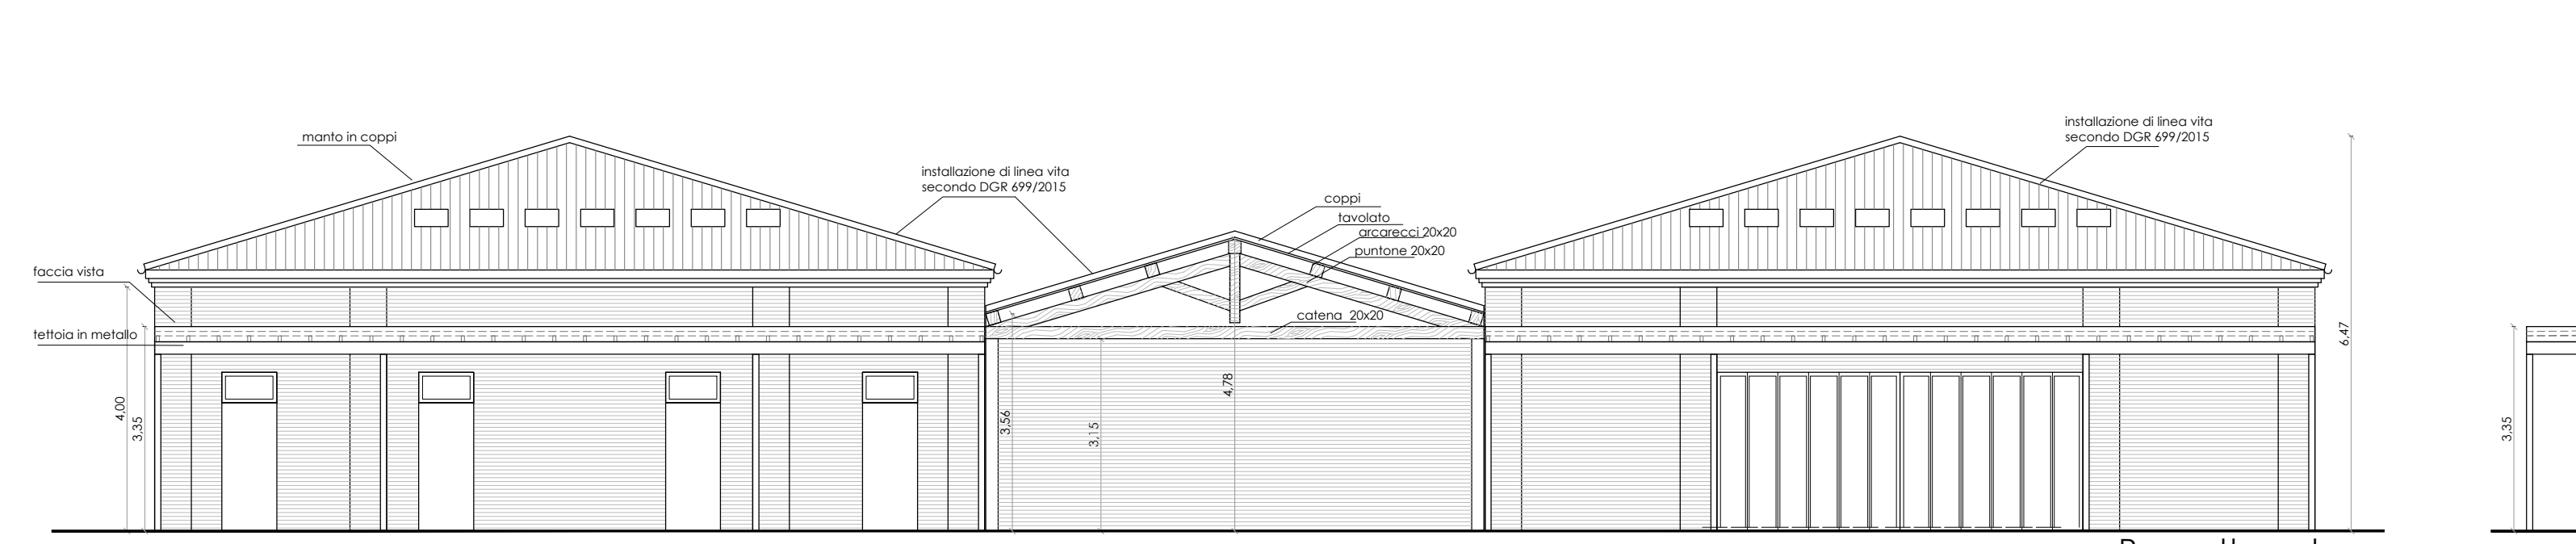


Prospetto sud




Prospetto nord

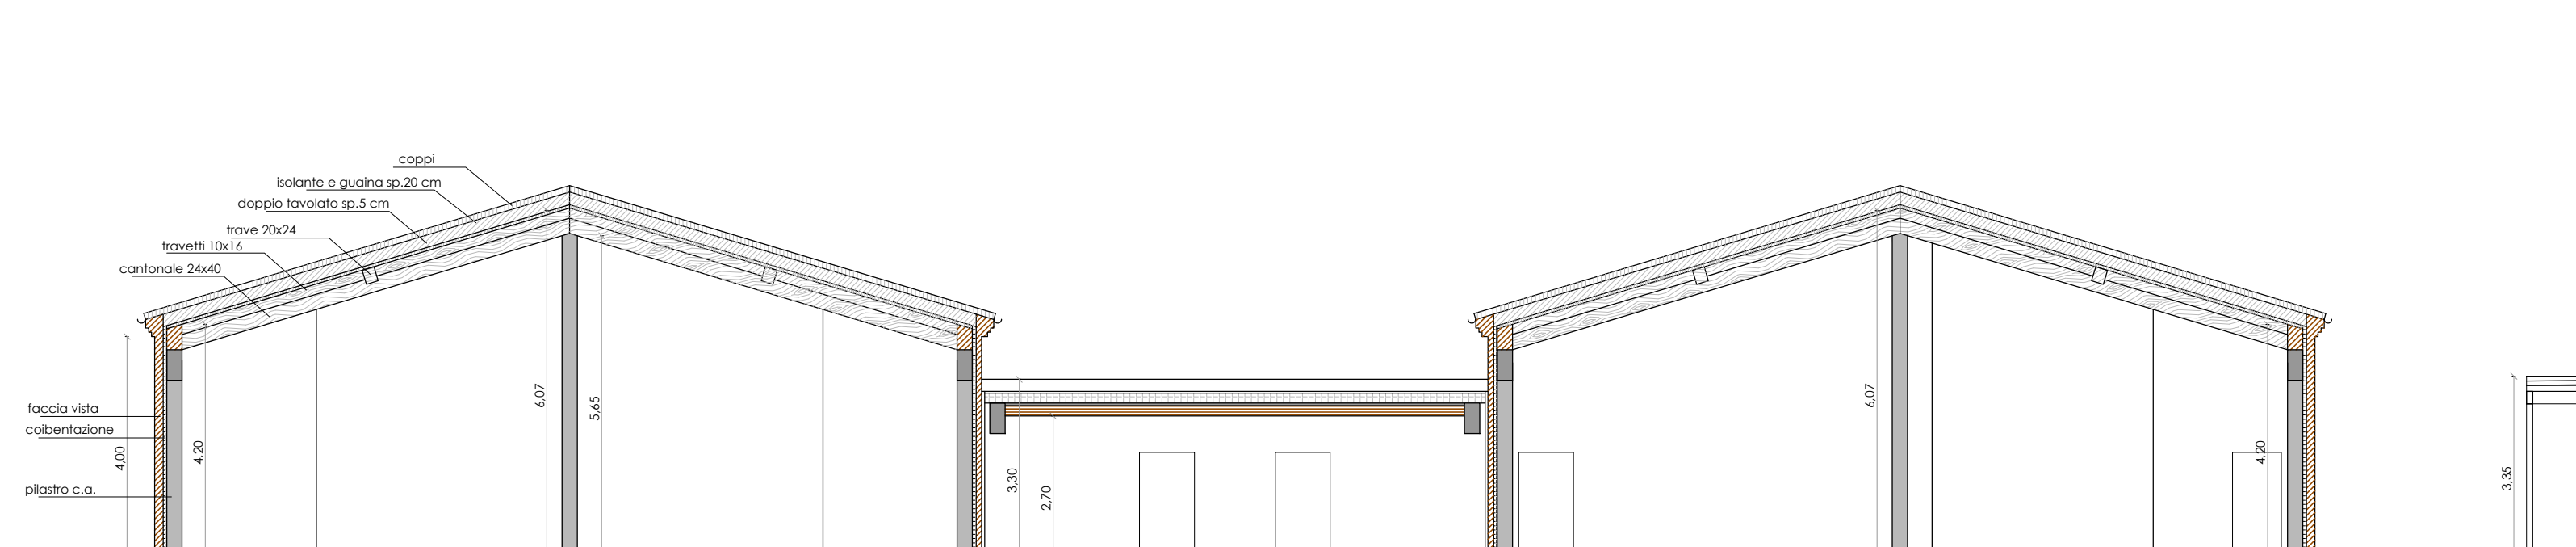


Sezione A_A

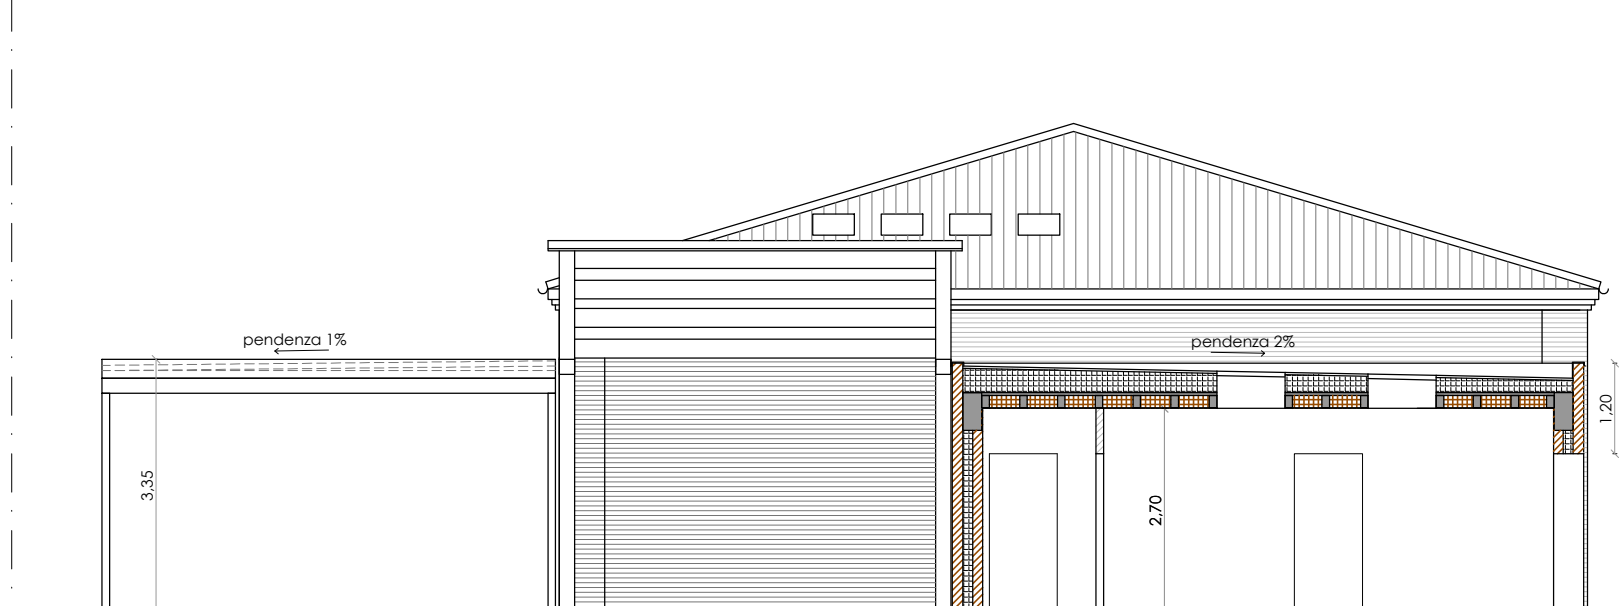

Prospetto est

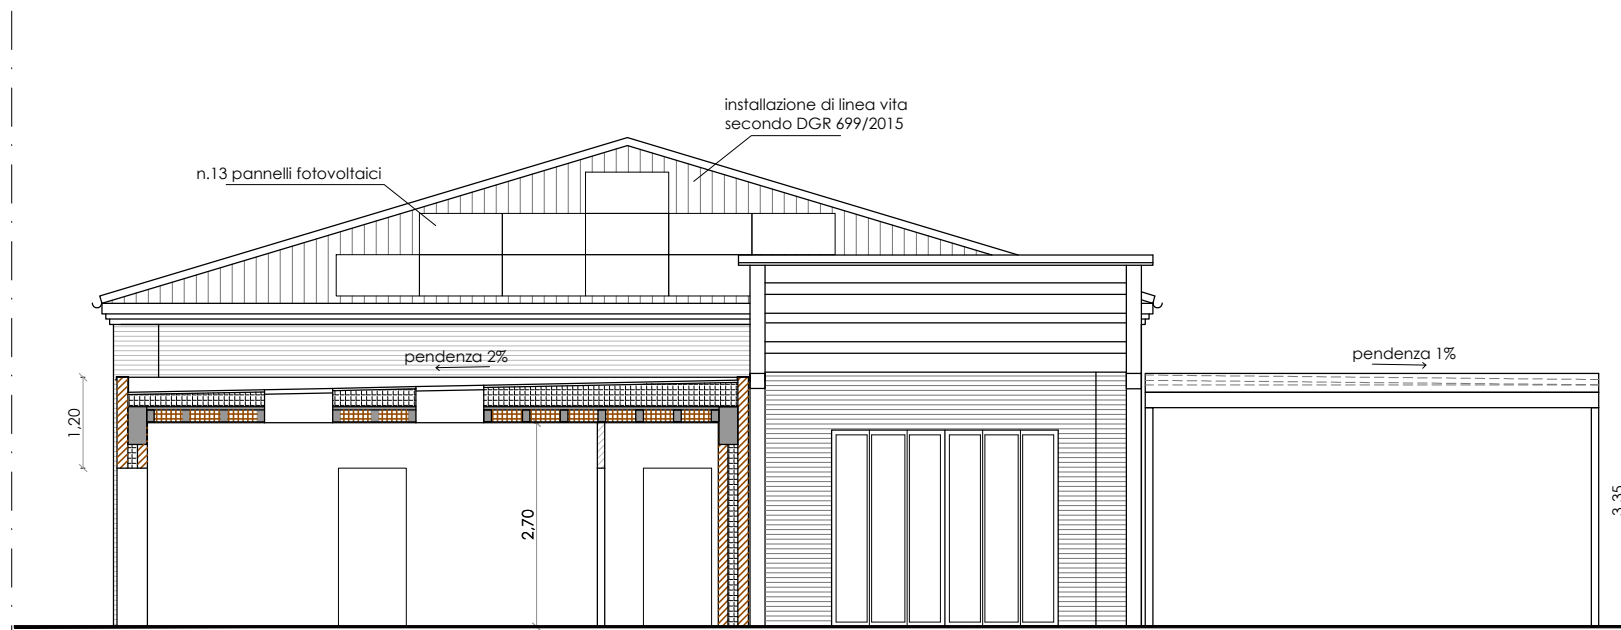


Prospetto ovest

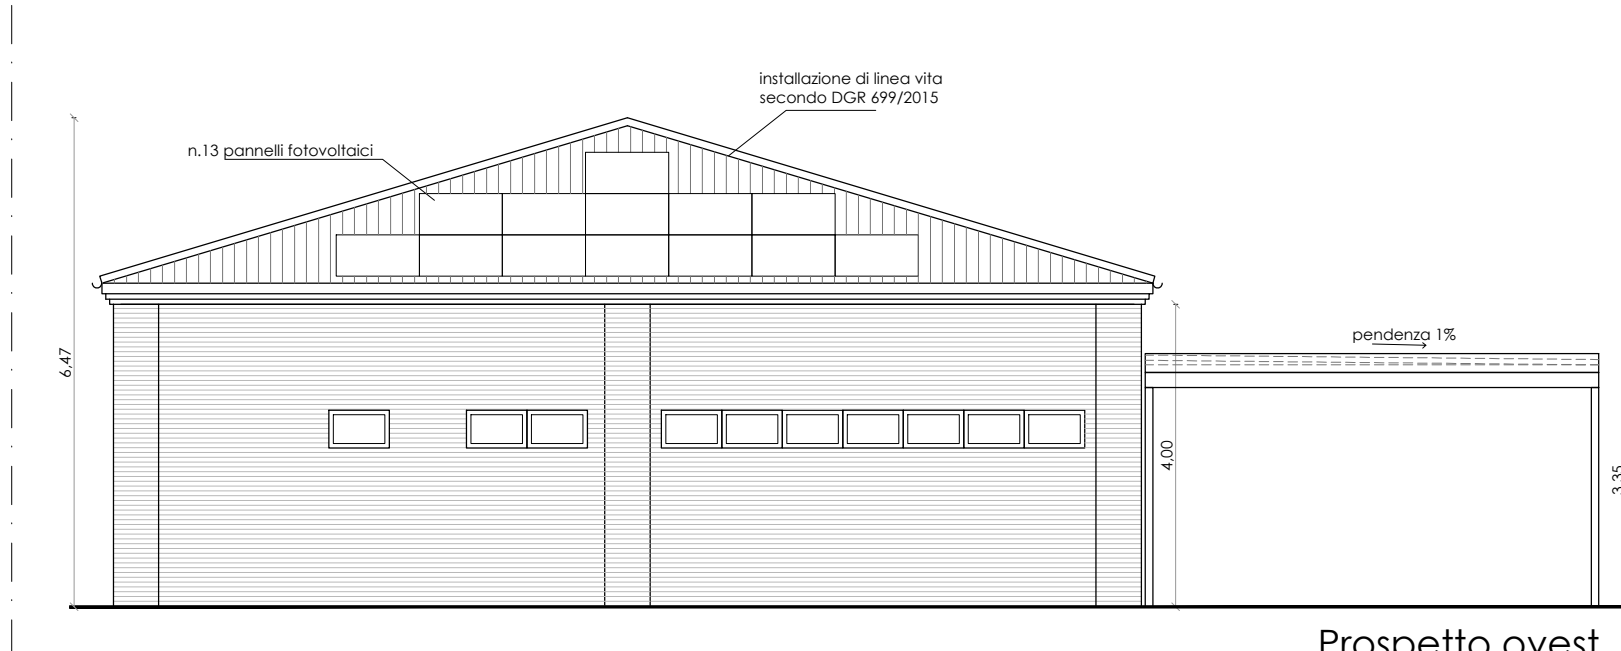

Sezione B_B




Sezione C_C

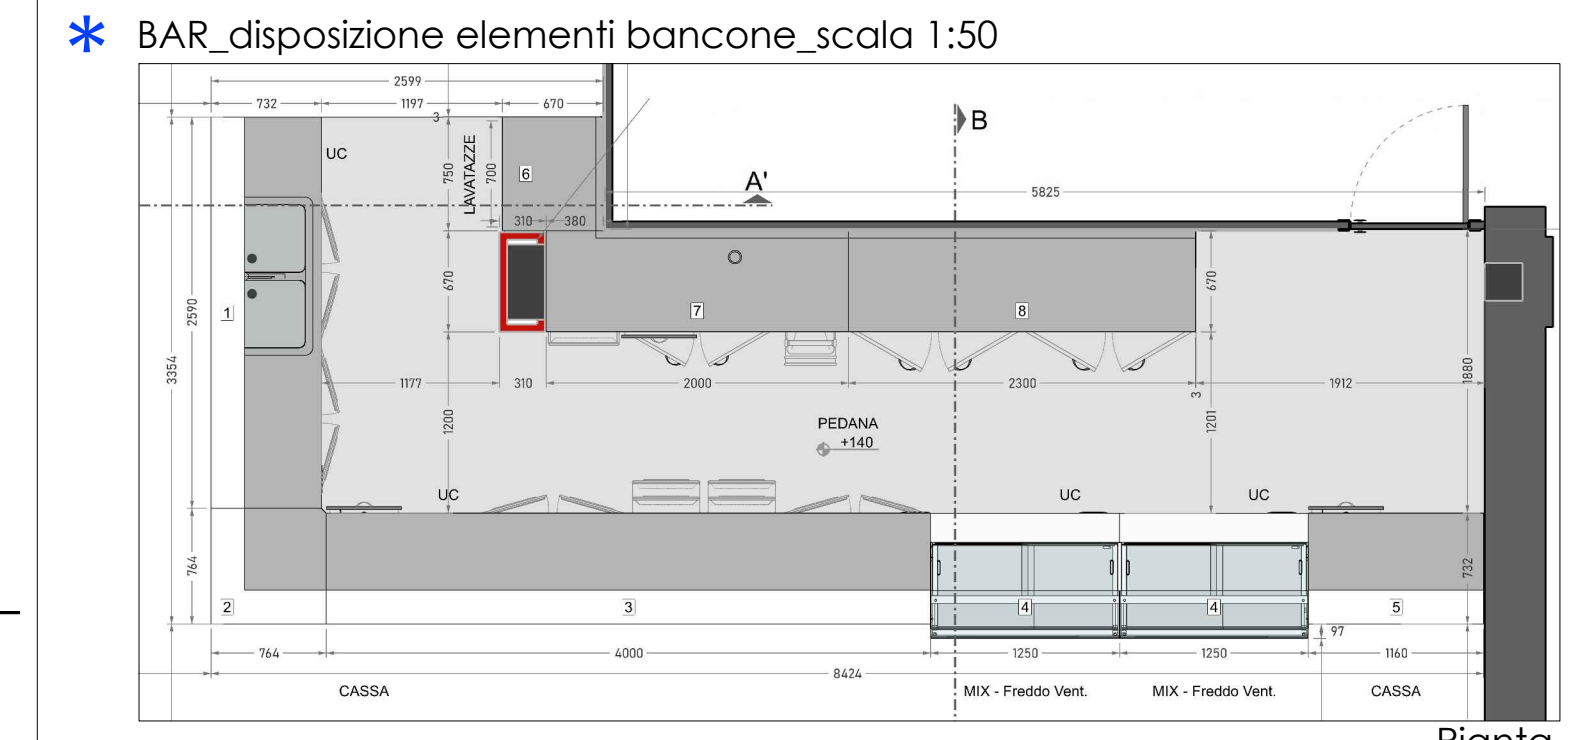


Pianta




Vista tridimensionale

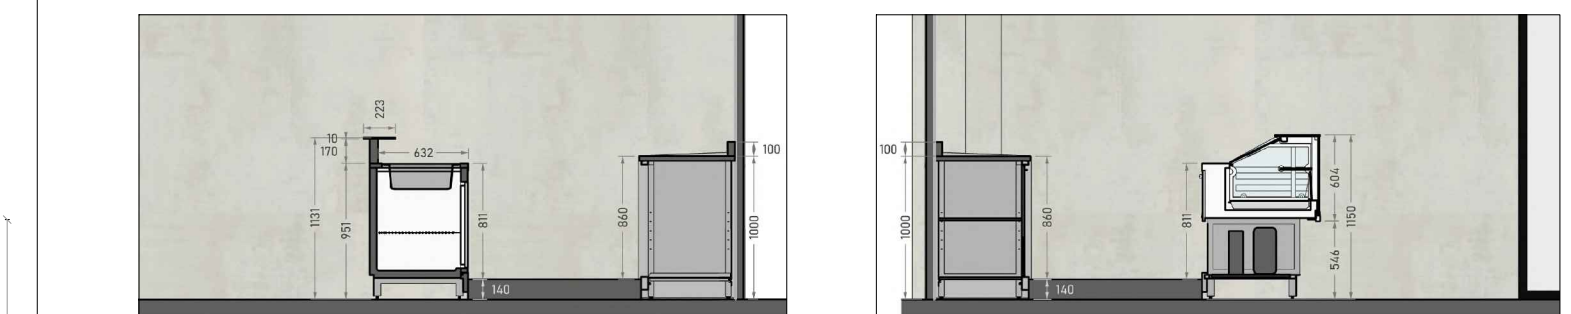

Sezione A_A'

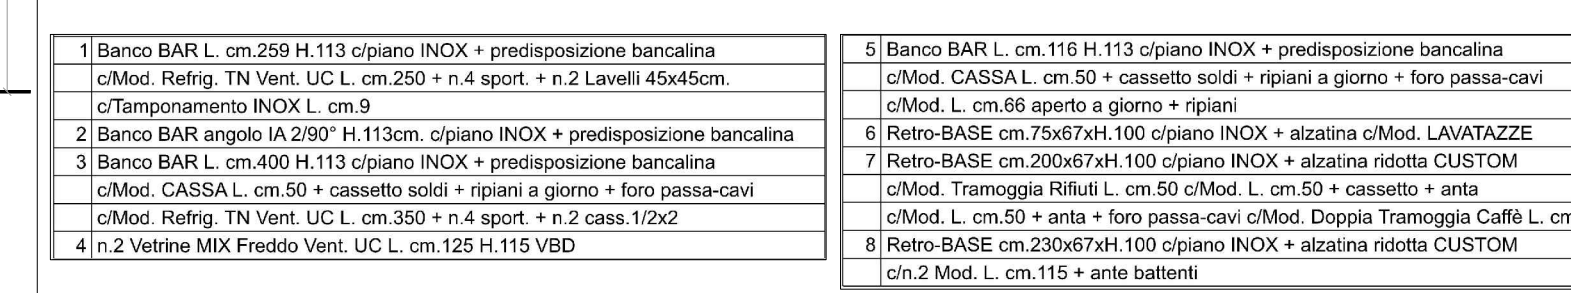

Sezione B_B'

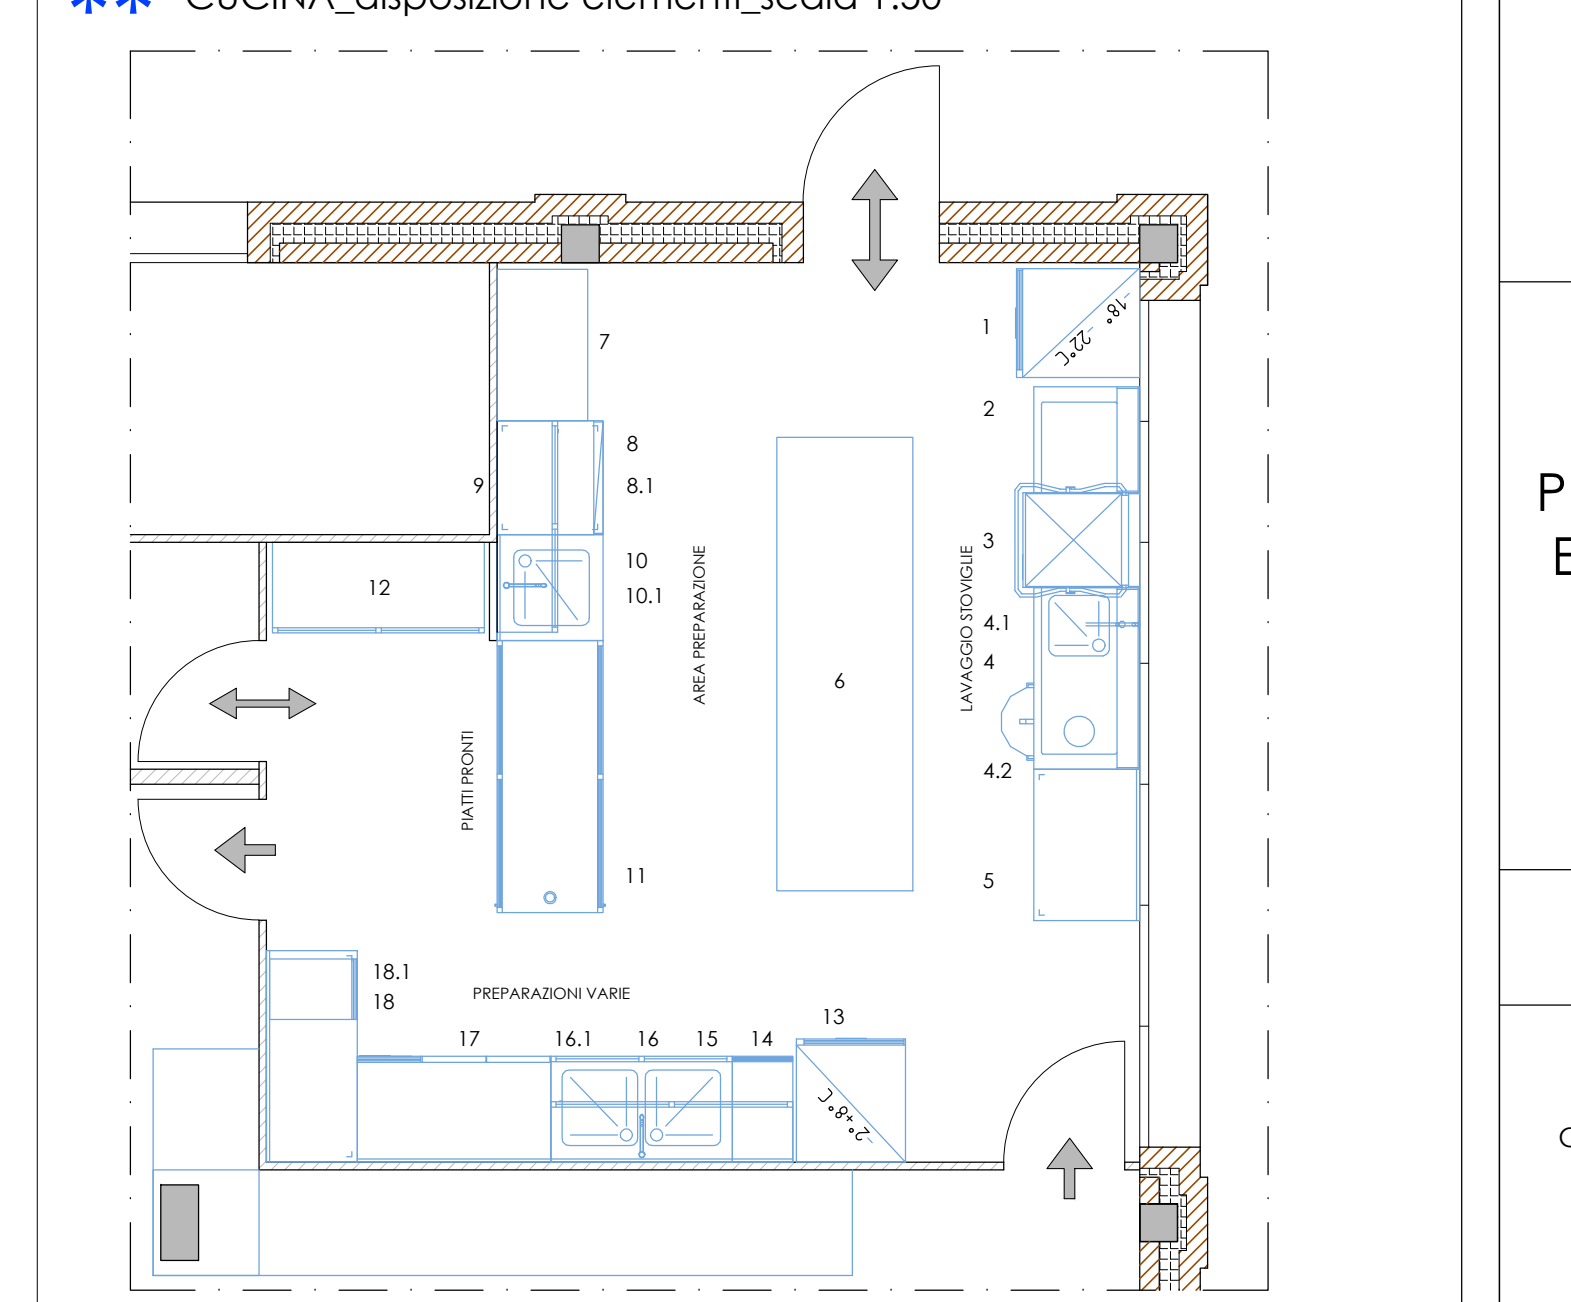

Pianta

1	ARMADIO FRIGORIFERO+L700-18°-22°C
2	TAVOLO DI USCITA PER LAVASTOVIGLIE A CAPORE
3	LAVASTOVIGLIE A CAPORE ELETTRONICCC. 300X3
4	TAVOLO PRELAVAGGIO DX CON FORO E VASCA SX.
4.1	DOCCIONE DI PRELAVAGGIO
4.2	PATUMERA CON COPERCHIO SU RICUTE
5	TAVOLO DA LAVORO ALZATINA- RIPIANO INFERIORE
6	TAVOLO 90X300
7	PIANO DI LAVORO 60X100
8	ABBATTITORE E SURGELATORE
8.1	PIANO DI LAVORO PER ABBATTITORE
9	ARMADIO PENSOLE A 2 ANTE SCORREVOLI E RIPIANO INT.
10	LAVAGGIO SU GAMBE - 1 VASCA - RIPIANO INFERIORE
10.1	GRUPPO MISCELATORE A GOMITO
11	TAV. ARMI PASS. - RISCALDATO E A 4 ANTE SCORREVOLI
12	ARMADIO A 2 ANTE SCORREVOLI PER RICOVERO DELLE ATTREZZATURE E PRODOTTI PER LA SANIFICAZIONE E PULIZIA DEI LOCALI
13	ARMADIO FRIGORIFERO+L700-20°-10°C
14	TAVOLO CASSETTERIA A 3 CASSETTI CON ALZATINA
15	ARMADIO PENSOLE A 2 ANTE SCORREVOLI E RIPIANO INT.
16	LAVAGGIO SU ARMADIO A 2 VASCHE
16.1	GRUPPO MISCELATORE A GOMITO
17	TAVOLO REFRIGERATO CON 2 PORTE E ALZATINA
18	TAVOLO DA LAVORO ALZATINA- RIPIANO INFERIORE
18.1	CASSETTO PER TAVOLI H 15 CM.



Planimetria scala 1:500

Comune di Argenta

Provincia di Ferrara

PROCEDIMENTO UNICO PER AMPLIAMENTO PUBBLICO ESERCIZIO DENOMINATO LA SAPIENZA

IN VARIANTE AL PUG AI SENSI DELL'ART. 53 DELLA L.R. 24/2017

PER LA COSTRUZIONE DI UNA PISCINA, 4 CAMPI DA PADEL E FABBRICATI DA DESTINARE A BAR, SPOGLIATOI E SERVIZI IGIENICI E LOCALE POMPE

via Bonetta 8 - Argenta (Fe)

folgio 1, mapp.

1011-1022-1055-1056-1057-1060-1062-1063-1065-1066-1067-1070-1071-1072-1073-1074-1075

folgio 35, mapp. 169-170

Comittente:

La Sapienza srl - leg. rappr. sig. Bonora Cristiano
via Strada Statale 16 n. 4
44019 Voghiera (FE)

Progettista architettonico e delle strutture:

Ing. Michele Ciaccia
via Fondobacco 43
44121 Ferrara

Elaborato:

Progetto corpo spogliatoi padel e piscina e corpo bar

Scala:

1:100

Tavola:

3

Data:

Marzo 2025

Aggiornamenti:

Ottobre 2025
Dicembre 2025