









RAPPORTI DI AERAZIONE				
PROGETTO - Locale medico - Servizi				
VANO	MQ	RA	FINESTRE E SOPRALUCE PORTE	
locale medico	9.00	1.13 (>1/8)	n°3 (0.5x0.80) = 1,20	
anti bagno (loc. medico)	2.21			
w.c. (locale medico)	2.72	0.23(>1/12)	n°1 (0.5x0.80)= 0.40	
w.c.	1.92	0.16(>1/12)	n°1 (0.5x0.80)= 0.40	
w.c.	1.92	0.16(>1/12)	n°1 (0.5x0.80)= 0.40	
w.c.	1.92	0.16(>1/12)	n°1 (0.5x0.80)= 0.40	
spogliatoio donne	2.86	0.29(>1/10)	n°1 (0.5x0.90)= 0.45	
w.c. donne	2.67	0.22(>1/12)	n°1 (0.5x0.80)= 0.40	
spogliatoio ass. bagnanti	1.96	0.20(>1/10)	n°1 (0.5x0.80)= 0.40	
w.c. assistenti bagnanti	1.96	0.16(>1/12)	n°1 (0.5x0.80)= 0.40	
ripostiglio	1.46			
Su TOTALE mq		30.40		

RAPPORTI DI ILLUMINAZIONE				
PROGETTO - Locale medico - Servizi				
VANO	MQ	RI	FINESTRE E SOPRALUCE PORTE	
locale medico	9.00	1.13 (>1/8)	n°3 (0.5x0.80) = 1,20	
anti bagno (loc. medico)	2.21			
w.c. (locale medico)	2.72		n°1 (0.5x0.80)= 0.40	
w.c.	1.92		n°1 (0.5x0.80)= 0.40	
w.c.	1.92		n°1 (0.5x0.80)= 0.40	
w.c.	1.92		n°1 (0.5x0.80)= 0.40	
spogliatoio donne	2.86	0.29(>1/10)	n°1 (0.5x0.90)= 0.45	
w.c. donne	2.67		n°1 (0.5x0.80)= 0.40	
spogliatoio ass. bagnanti	1.96	0.20(>1/10)	n°1 (0.5x0.80)= 0.40	
w.c. assistenti bagnanti	1.96		n°1 (0.5x0.80)= 0.40	
ripostiglio	1.46			
Su TOTALE mq		30.40		

N.B.: il raggiungimento della superficie minima di 53.60 mq degli spogliatoi divisi per genere viene ottenuta dalla somma delle superfici degli spogliatoi presenti nel corpo 4, nel corpo 5 e nel fabbricato esistente (vedi tav.3-4)

CORPO 4	spogliatoi donne	49.72 mq +
CORPO 5	spogliatoi donne	2.86 mq +
CORPO ESISTENTE	spogliatoi donne	2.18 mq =
		54.76 mq

CORPO 4	spogliatoi uomini	49.72 mq +
CORPO ESISTENTE	spogliatoi uomini	2.18 mq +
		2.18 mq =
		54.08 mq

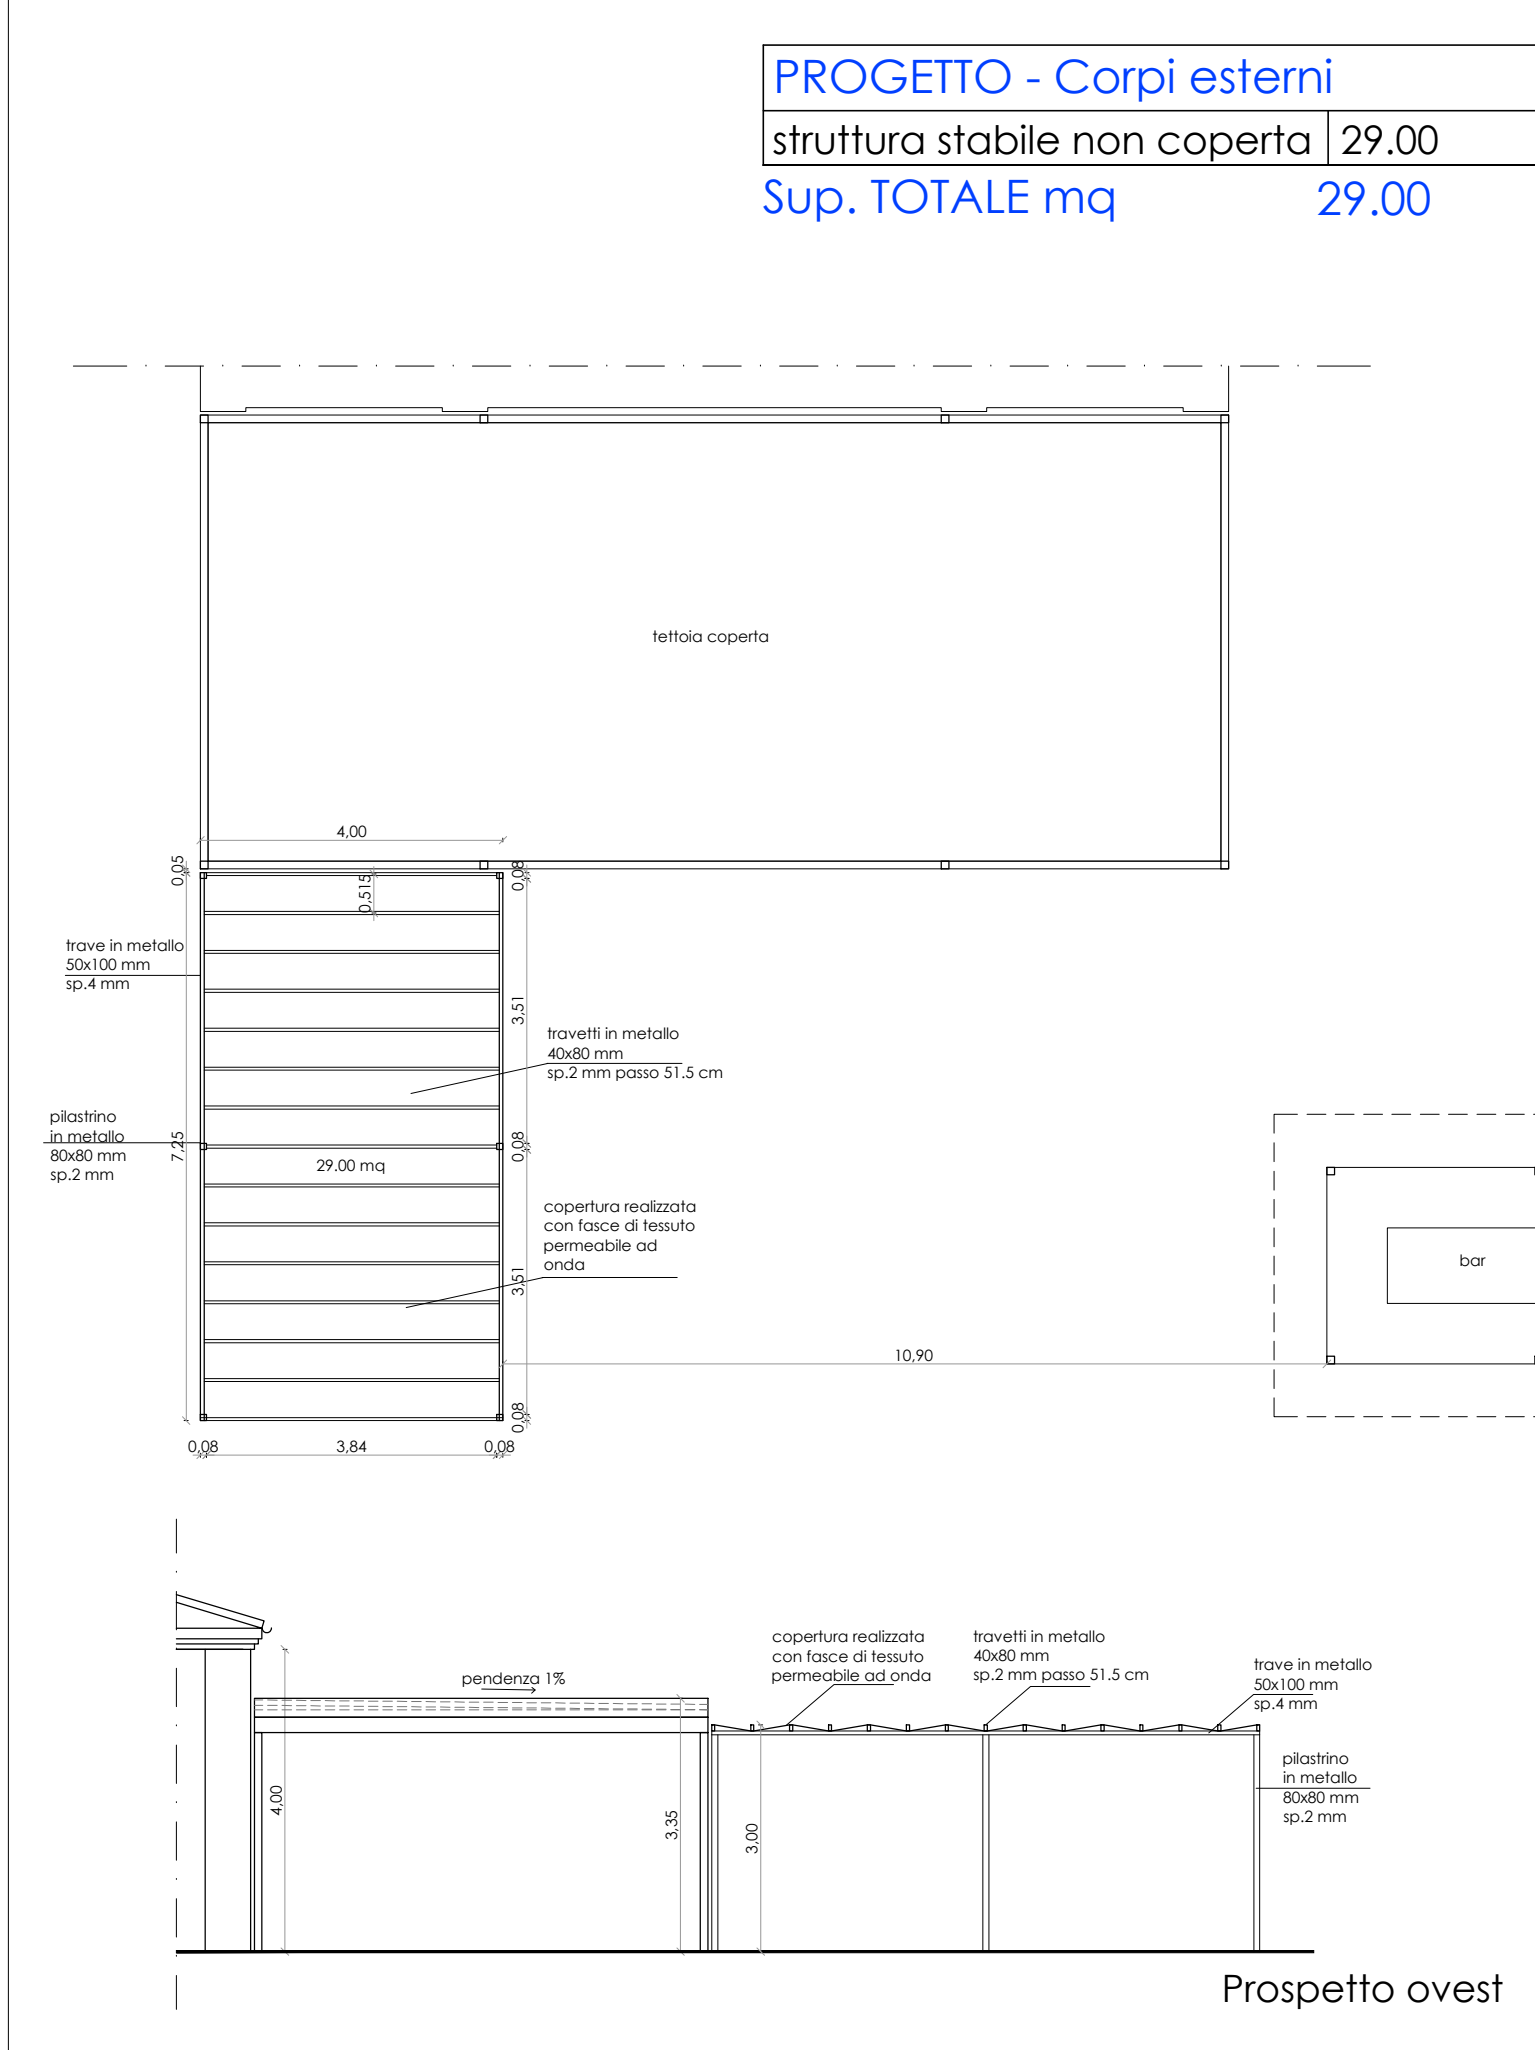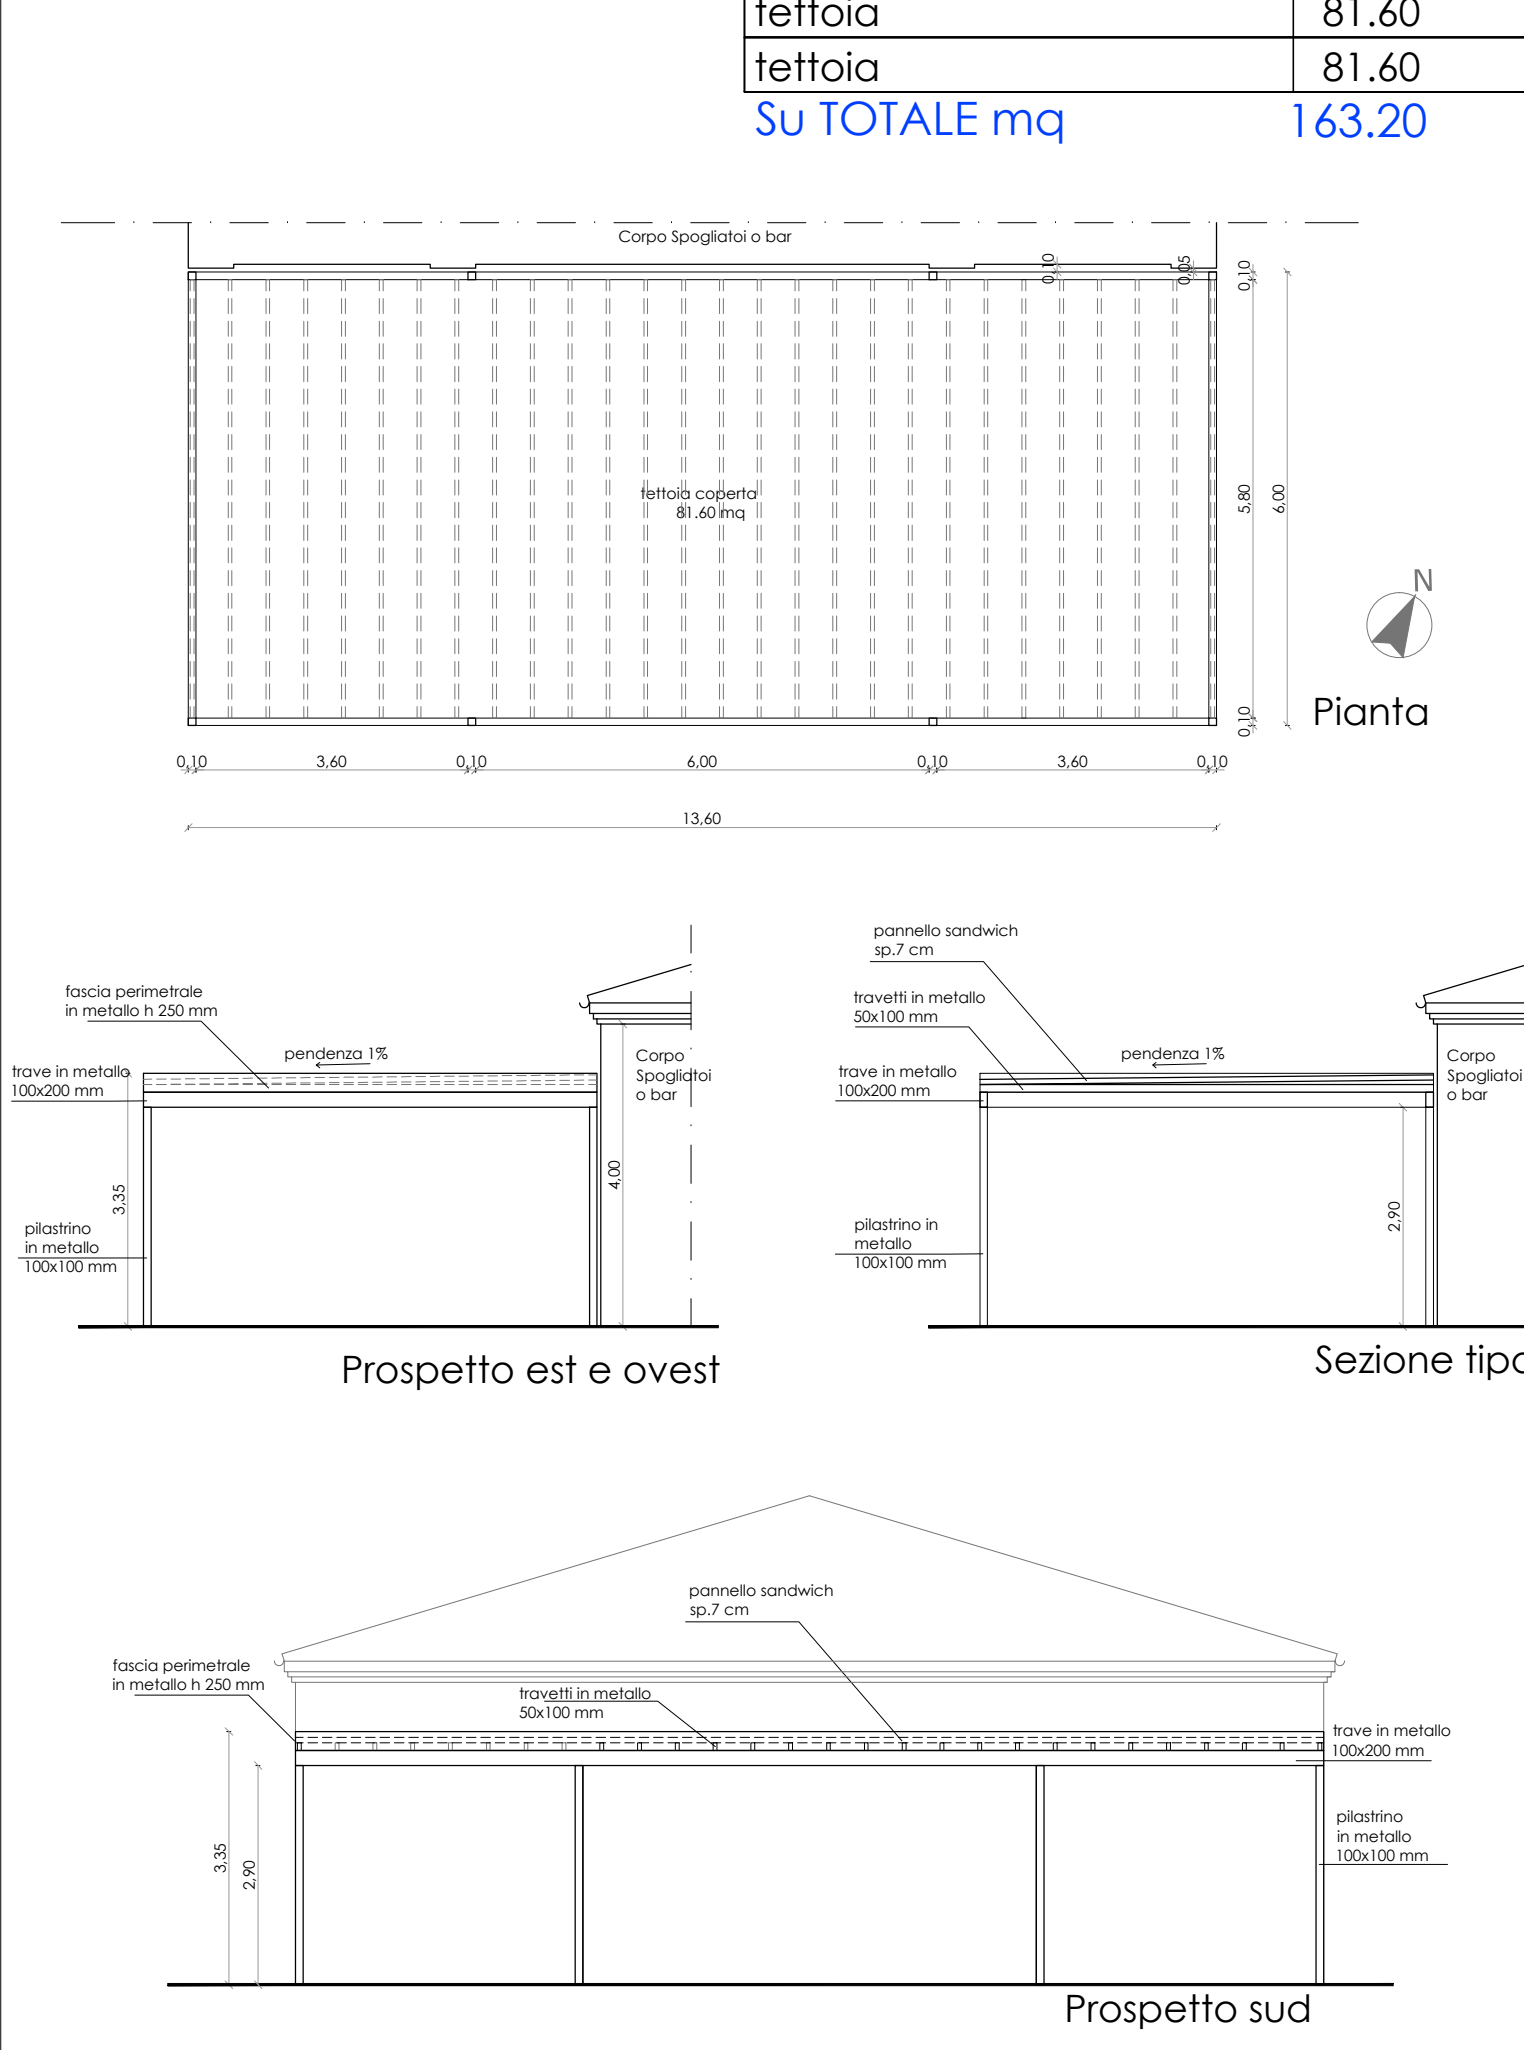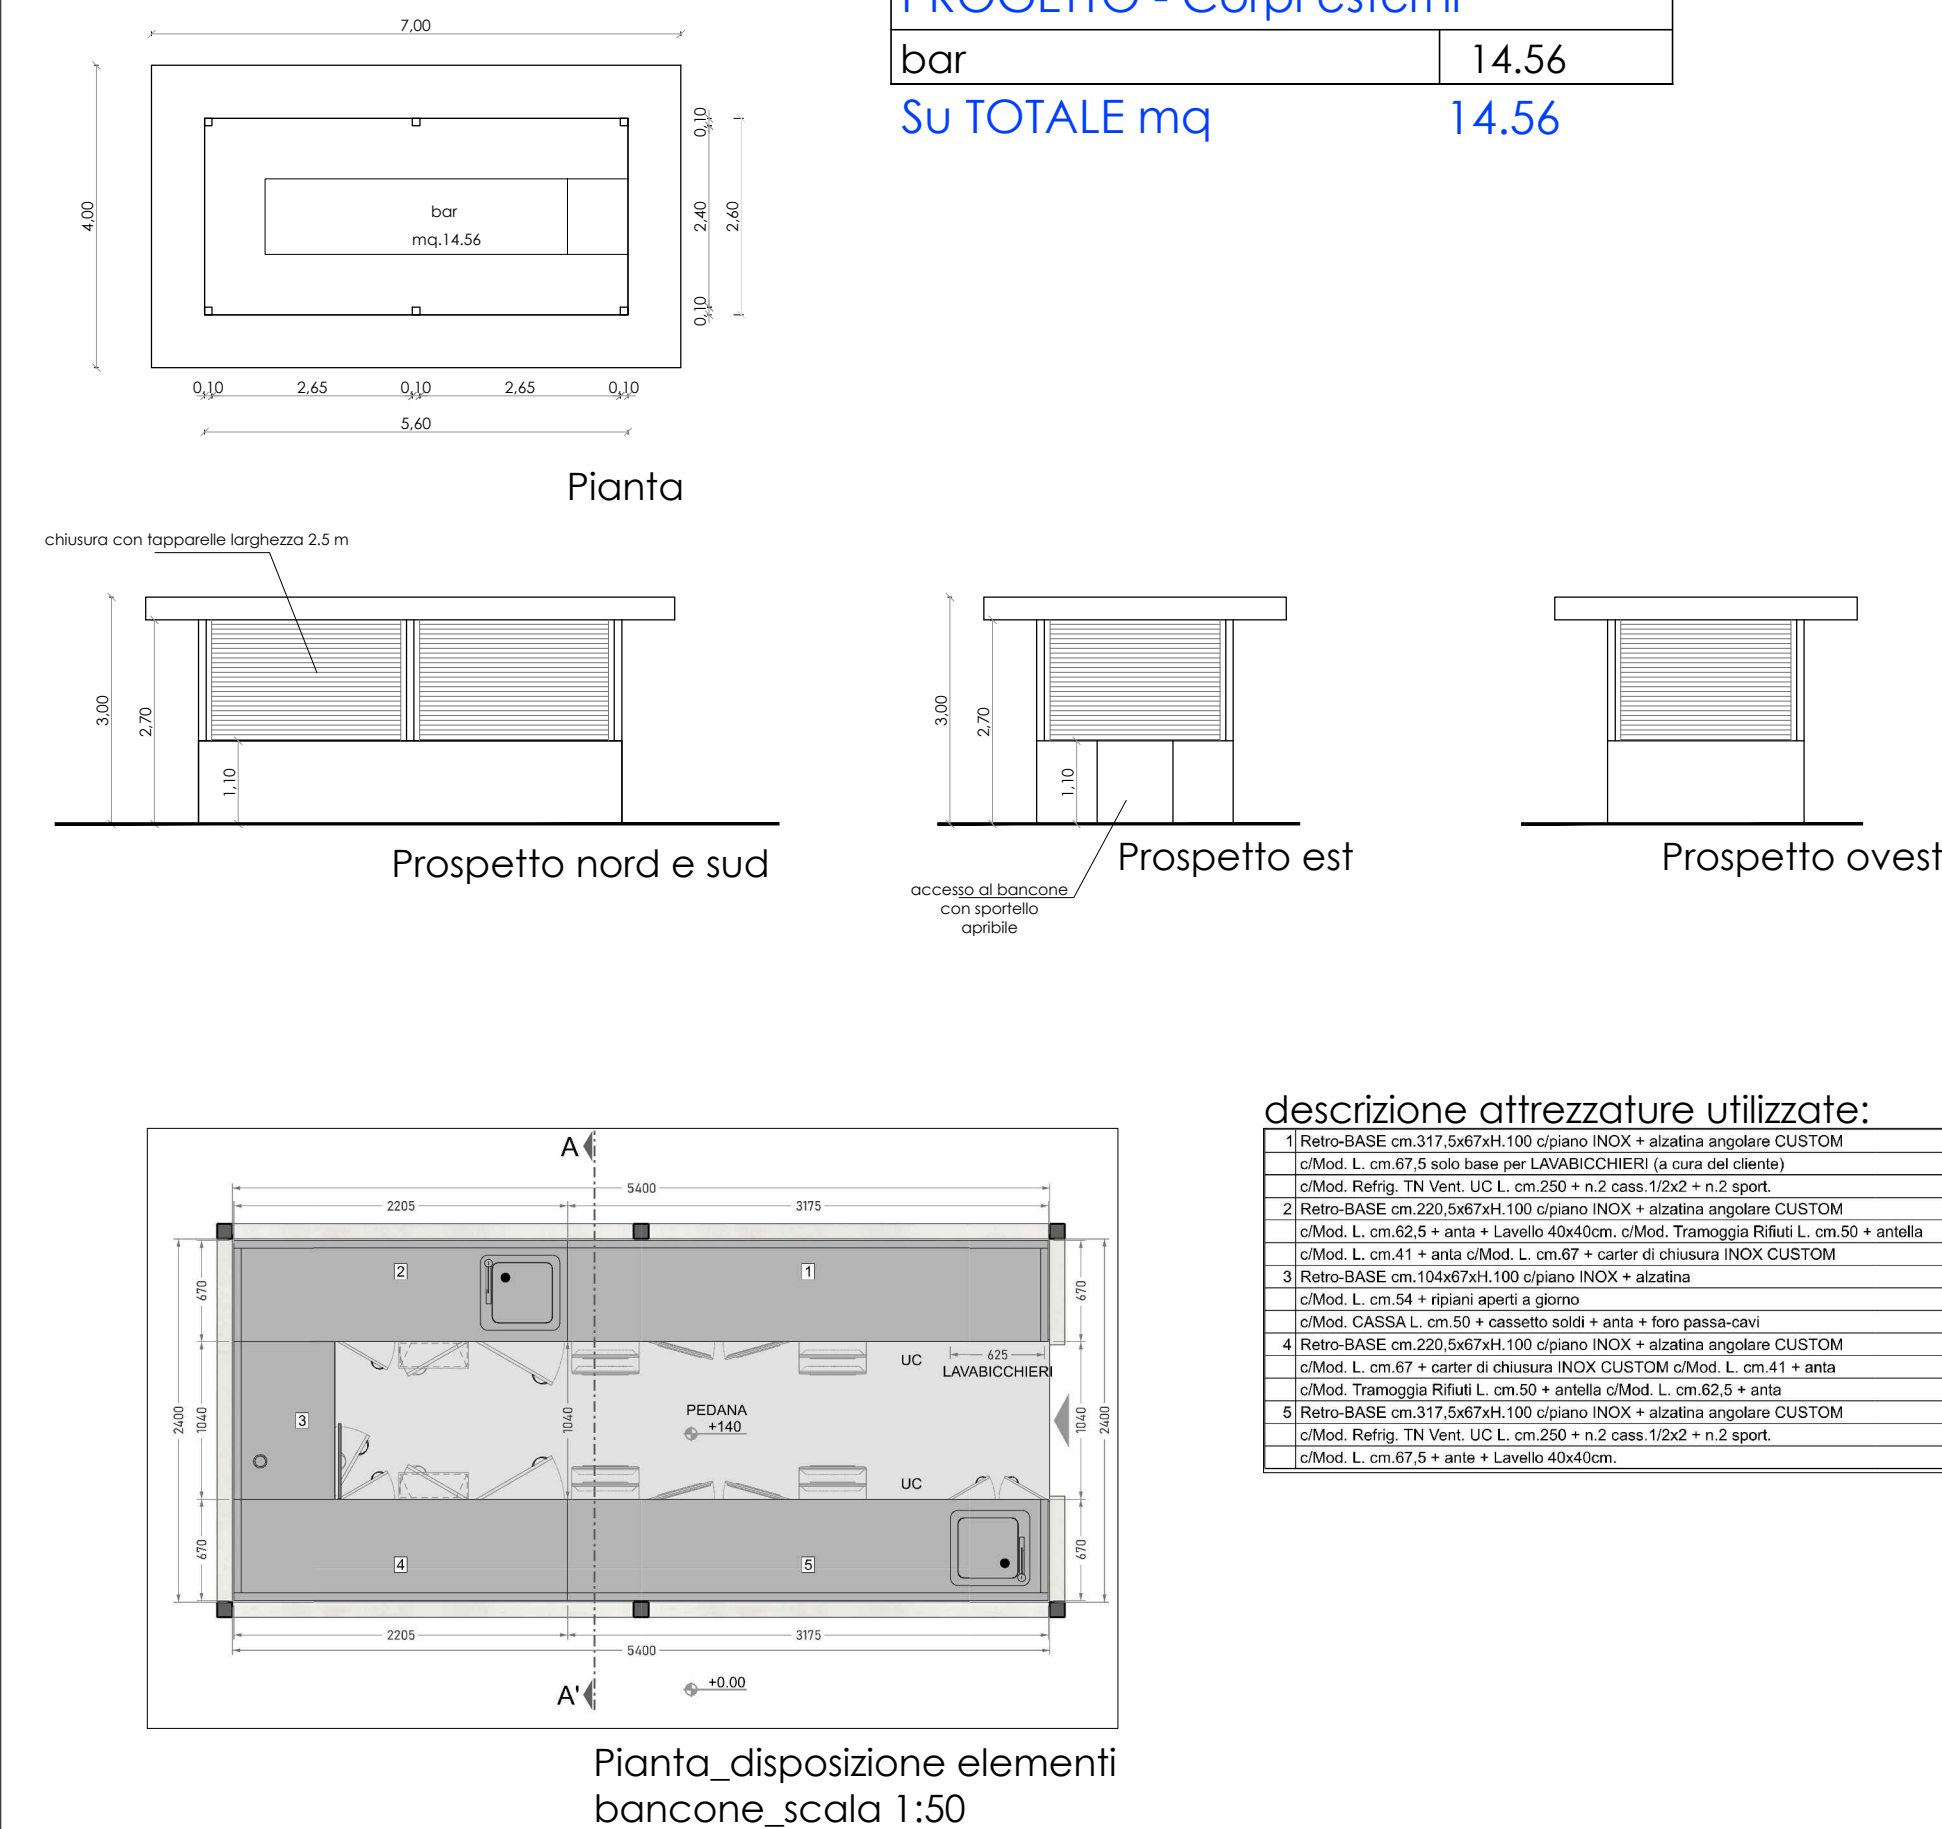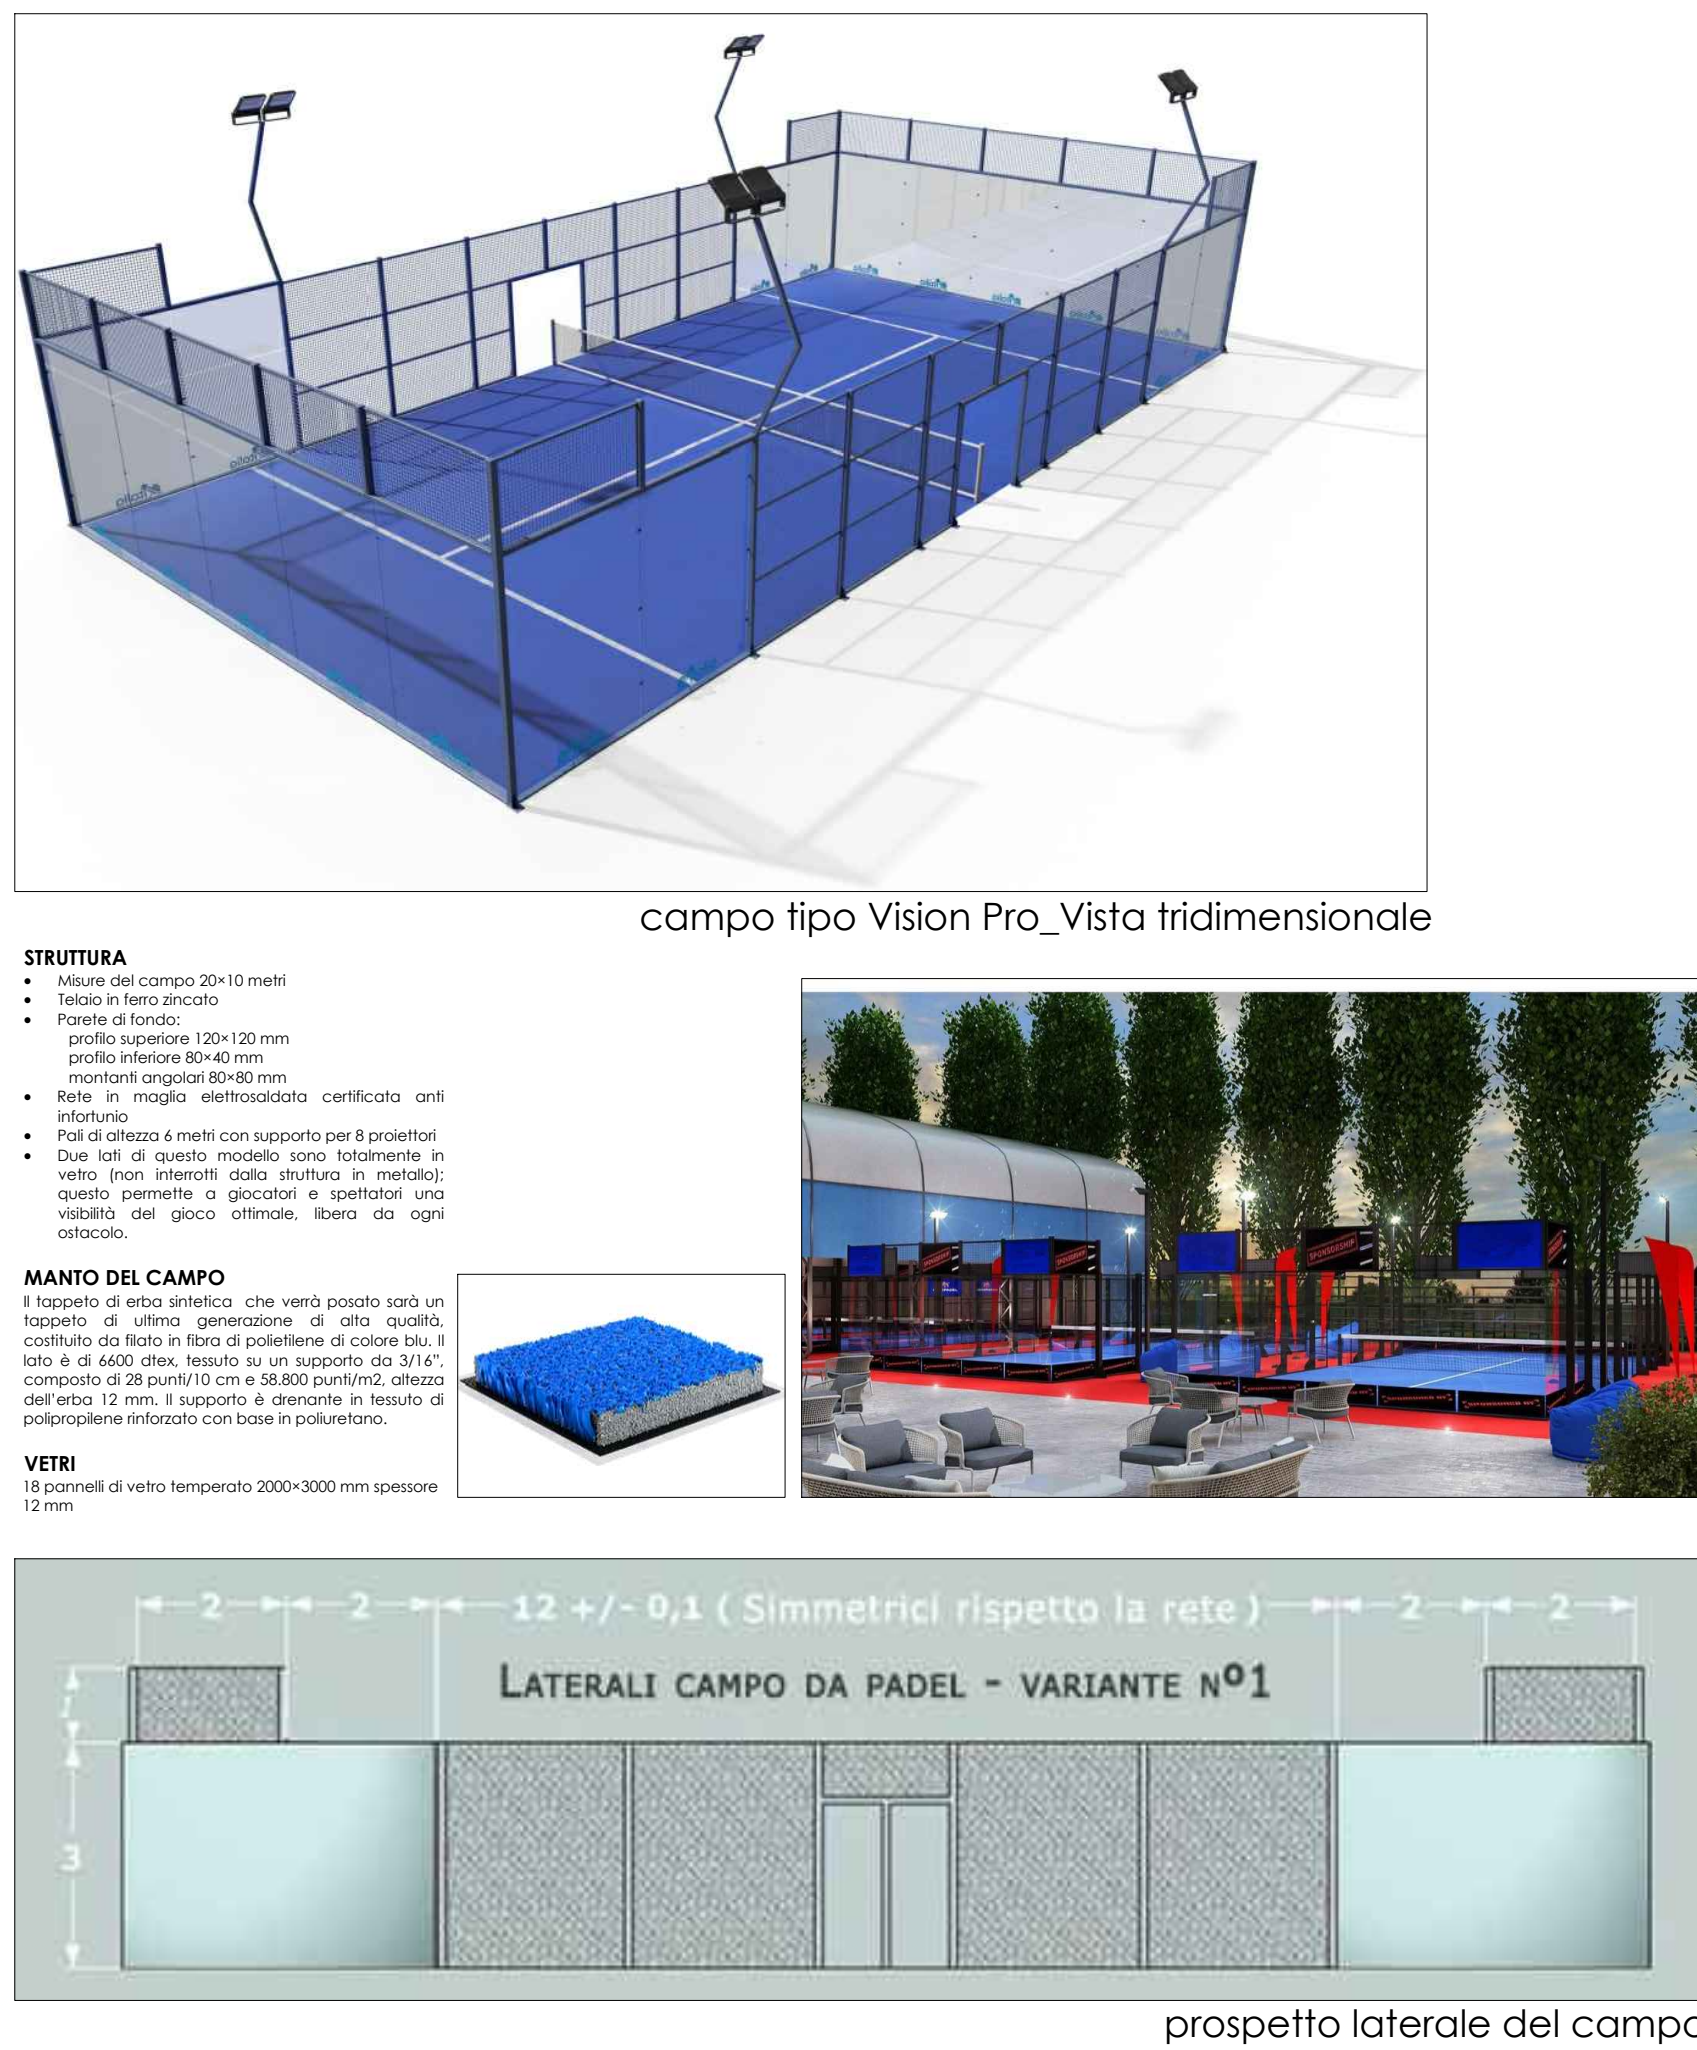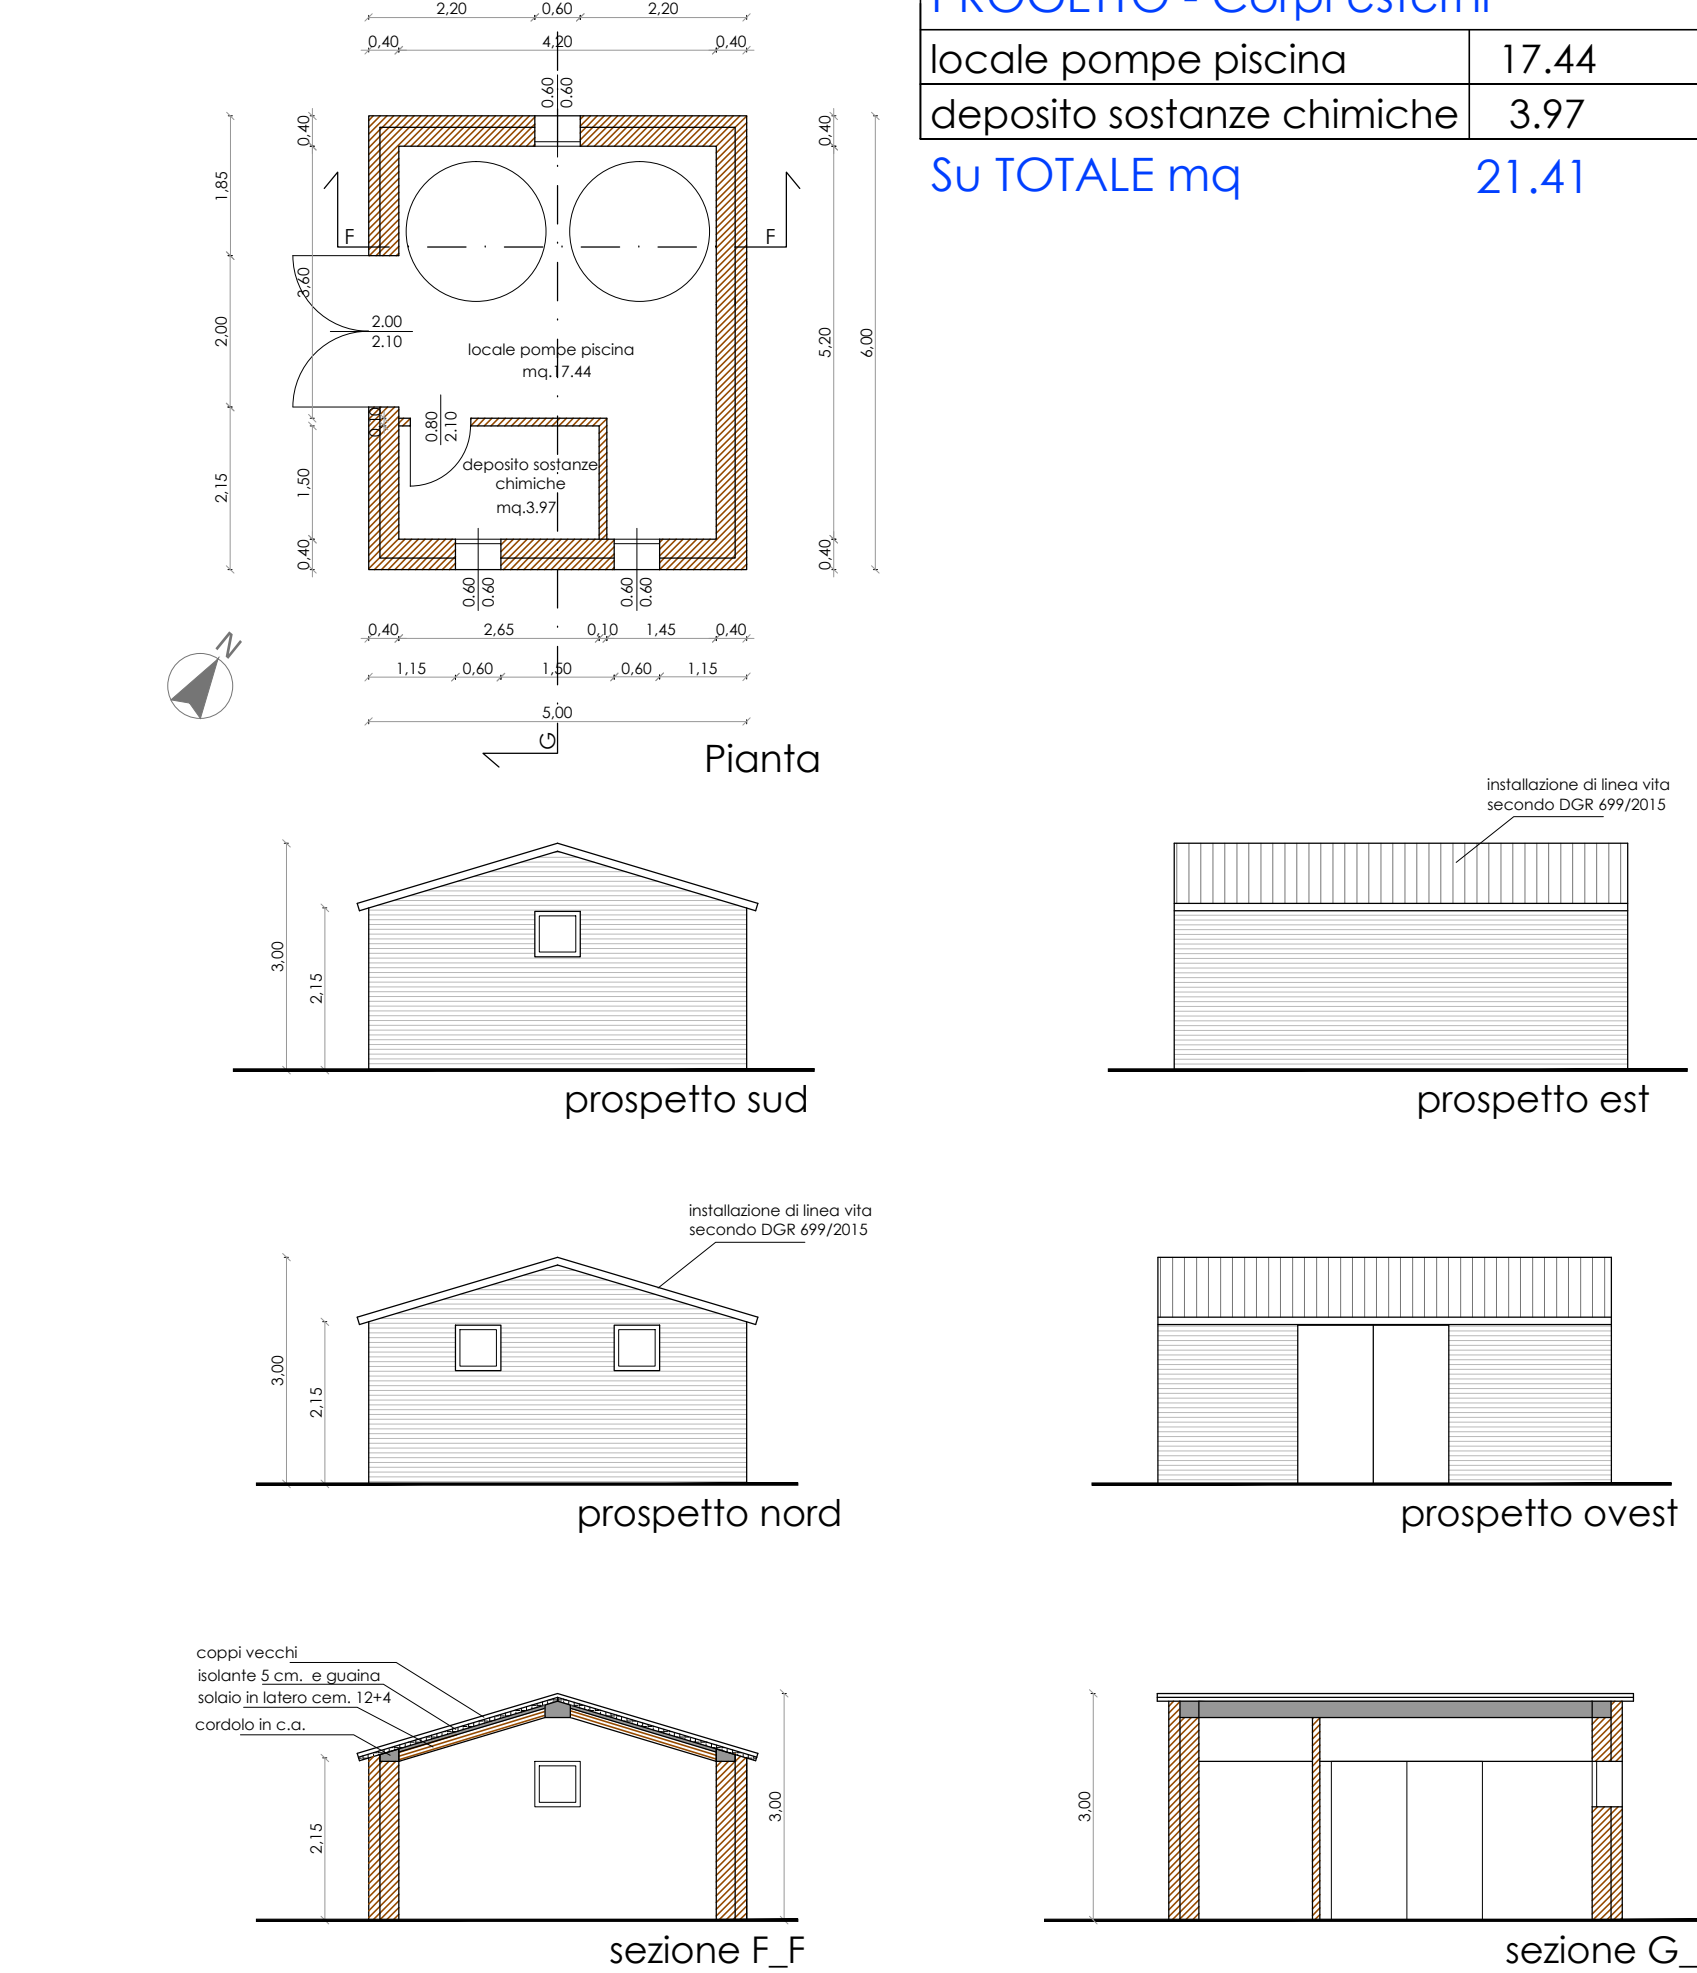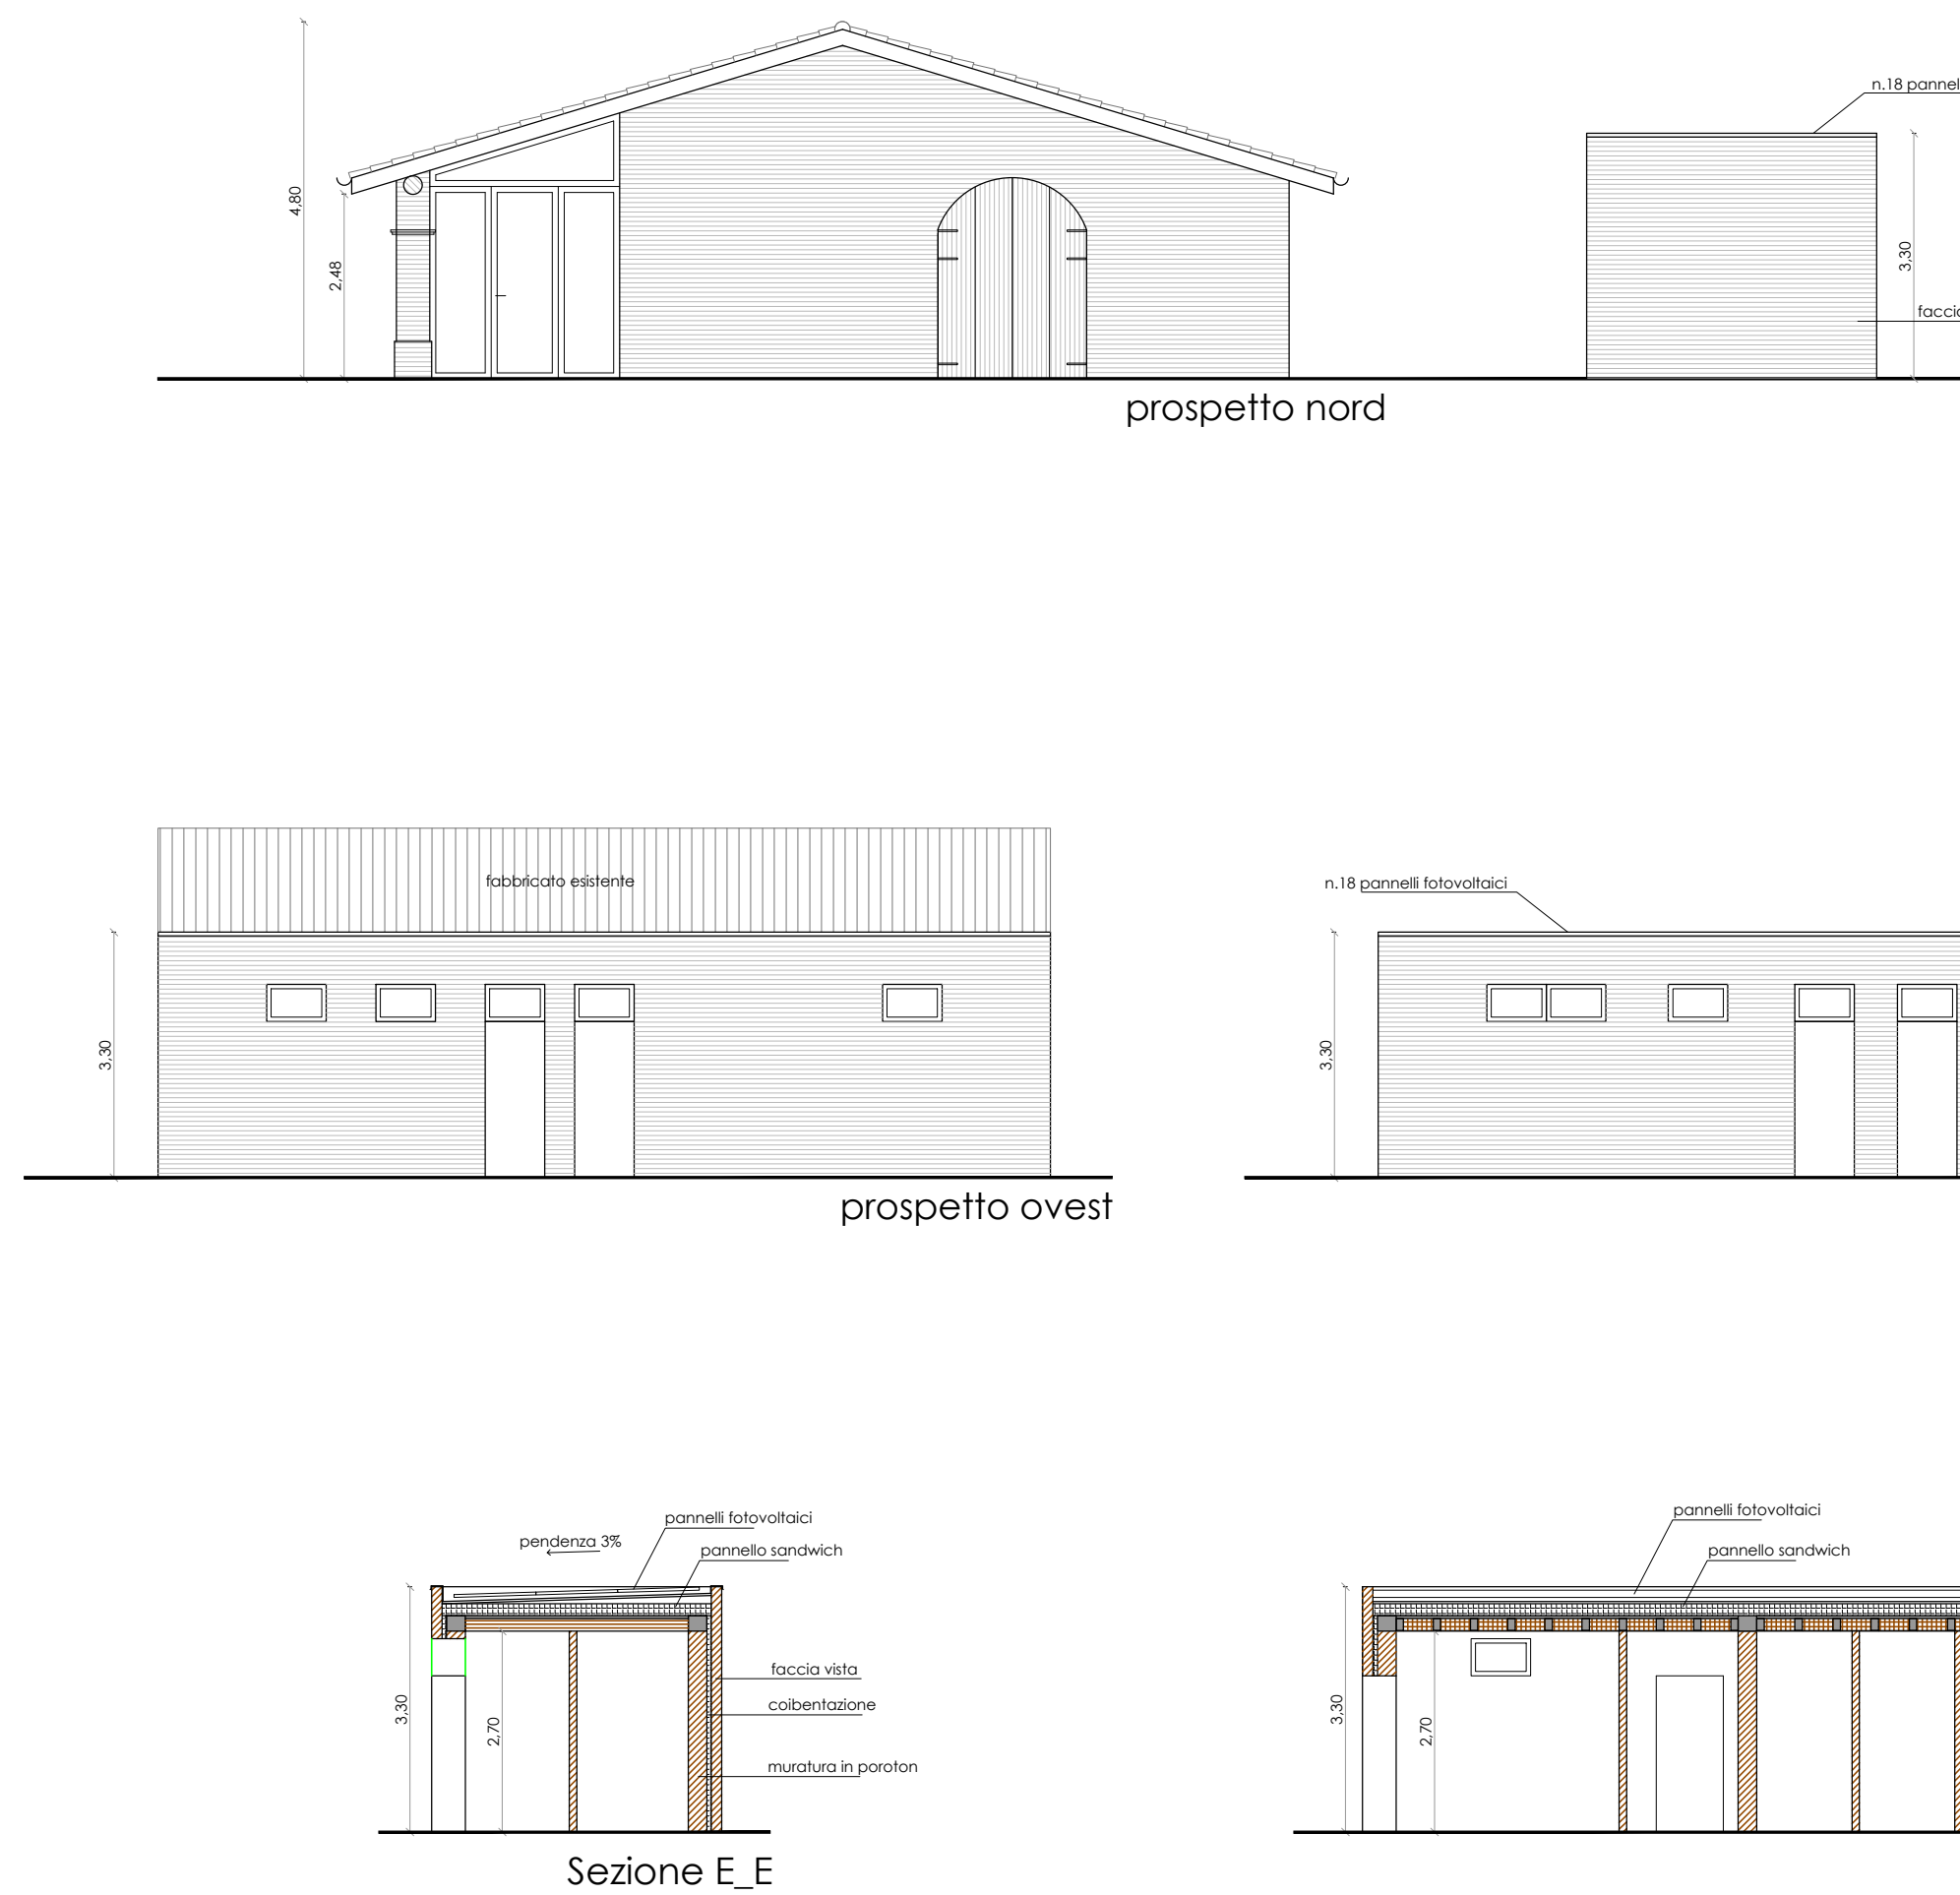

Comune di Argenta

Provincia di Ferrara

PROCEDIMENTO UNICO PER AMPLIAMENTO PUBBLICO ESERCIZIO DENOMINATO LA SAPIENZA
IN VARIANTE AL PUG AI SENSI DELL'ART. 53 DELLA L.R. 24/2017
PER LA COSTRUZIONE DI UNA PISCINA, 4 CAMPI DA PADEL E FABBRICATI DA DESTINARE A BAR, SPOGLIATOI E SERVIZI IGIENICI E LOCALE POMPE
via Bonetta 8 - Argenta (Fe)
foglio 1, mapp.
1011-1022-1055-1056-1057-1060-1062-1063-1065-1066-1067-1070-1071-1072-1073-1074-1075
foglio 35, mapp. 169-170

PROGETTO ARCHITETTONICO

Committente: La Sapienza srl - leg. rappr. sig. Bonora Cristiano
via Strada Statale 16 n. 4
44019 Voghiera (FE)

Progettista architettonico e delle strutture: Ing. Michele Ciacchia
via Fondabanchetto 43
44121 Ferrara

Elaborato: Progetto locale medico/servizi e corpi esterni
Pianta, Prospetti, Sezioni

Data: Marzo 2025

Aggiornamenti: Ottobre 2025
Dicembre 2025

Scala: 1:100
1:500
1:30

Tavola: