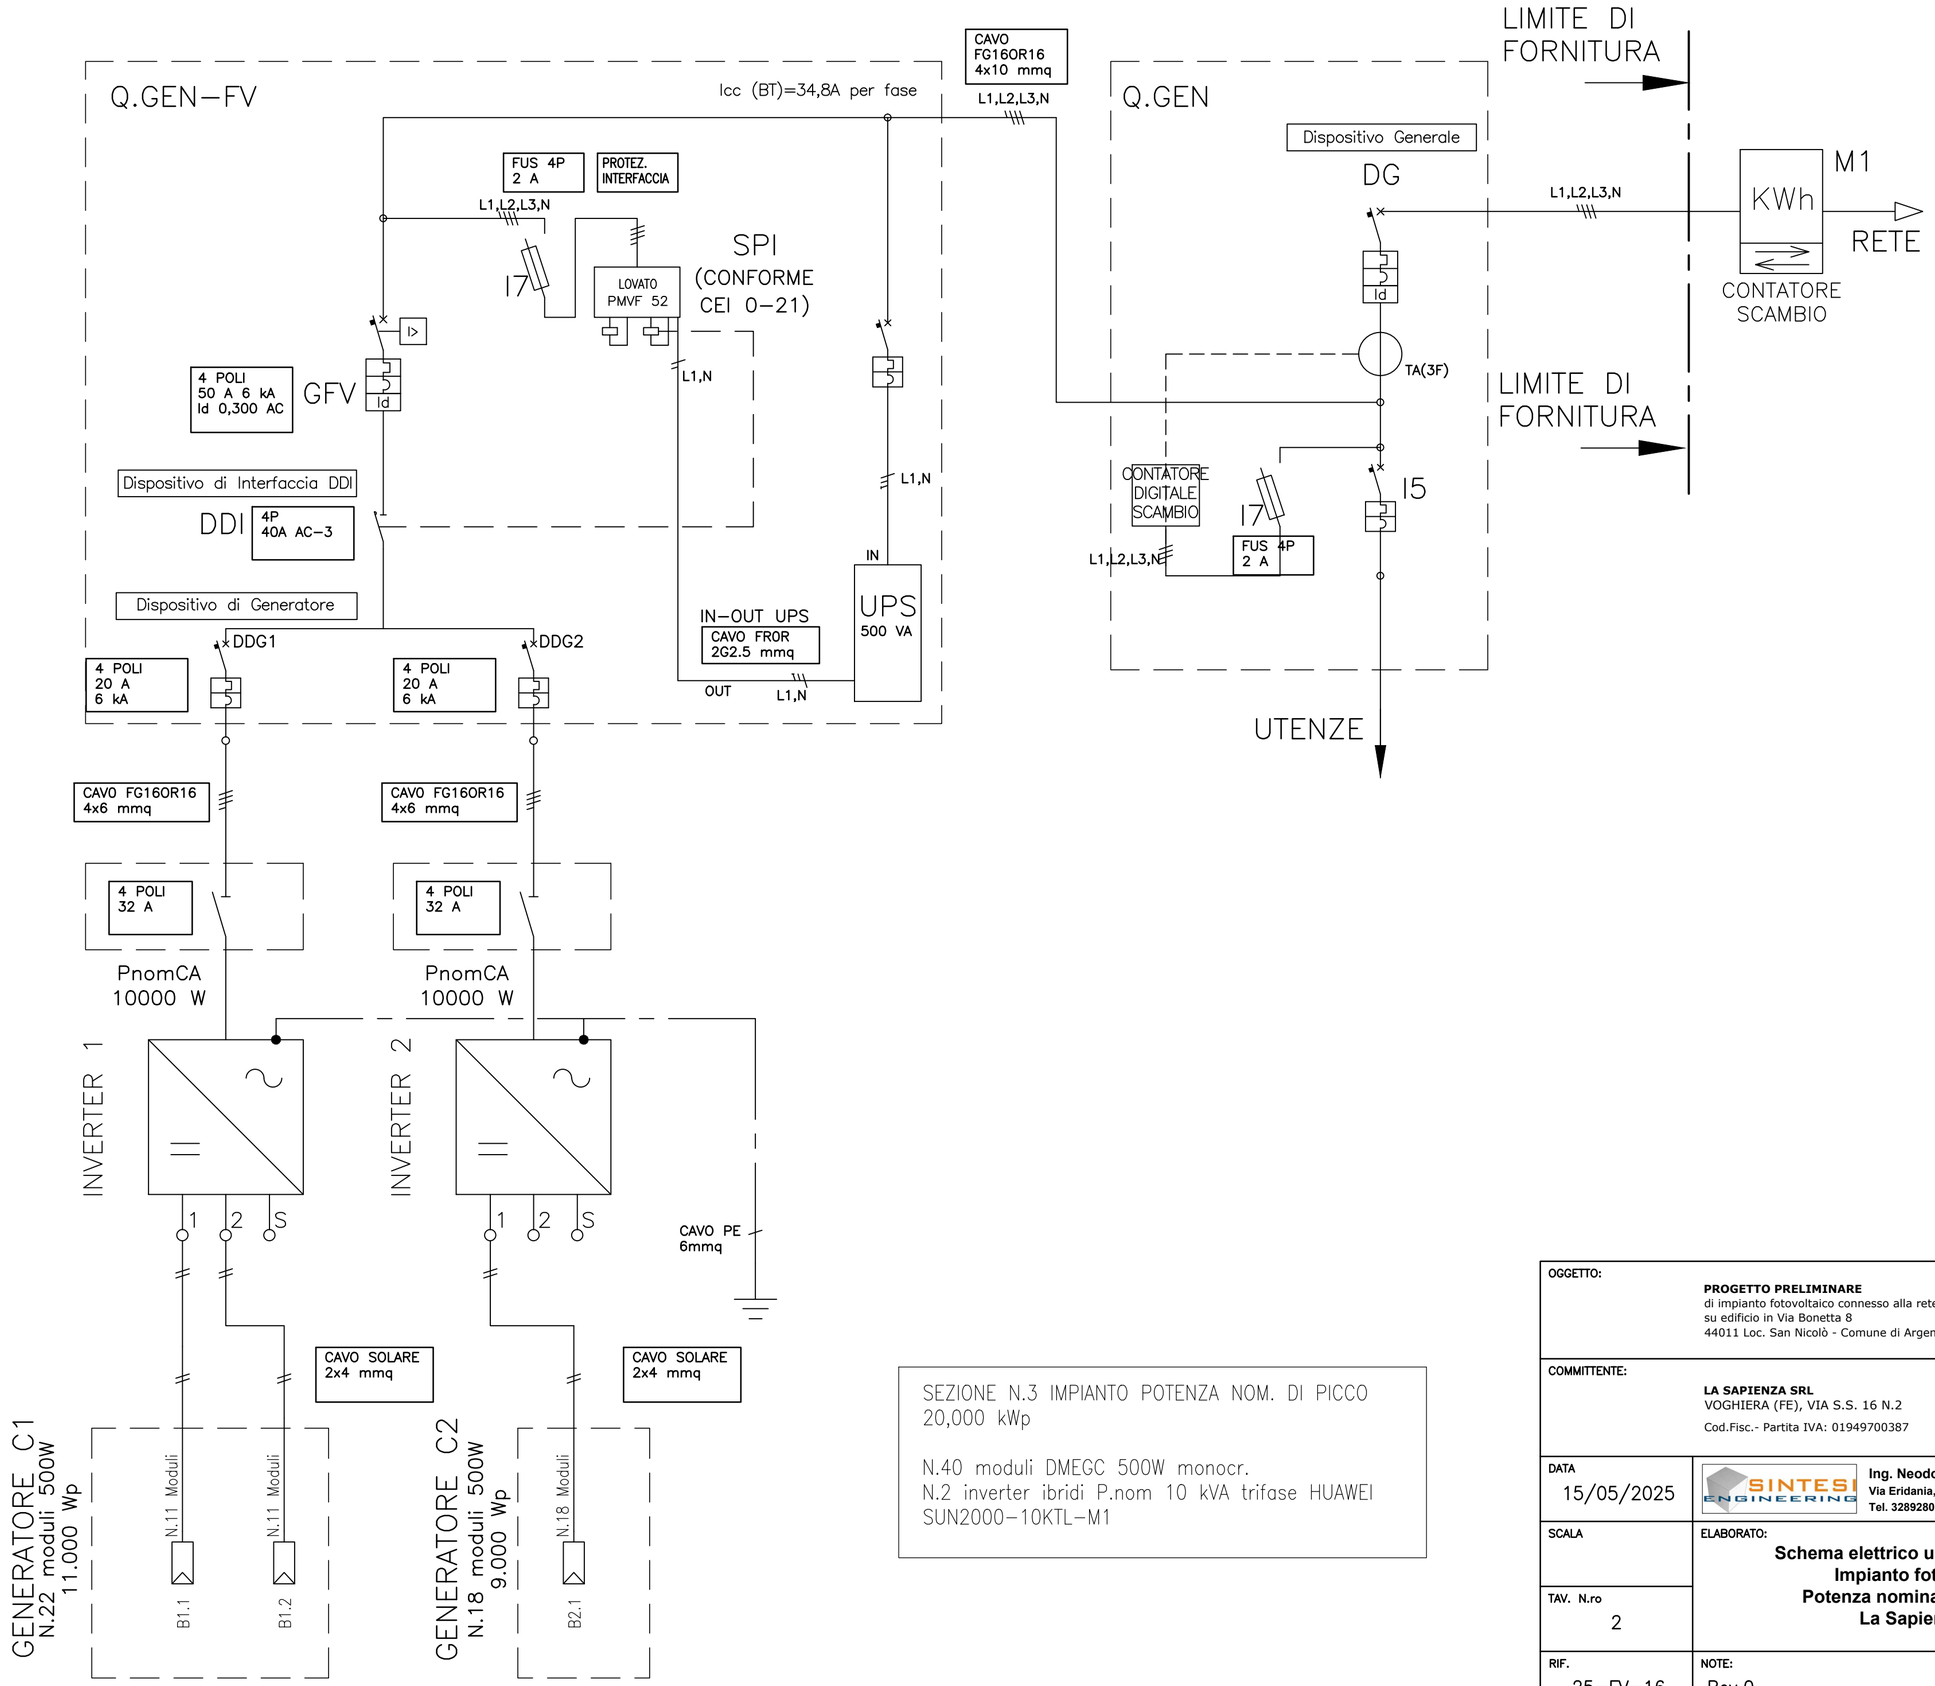

SEZIONE N.3 IMPIANTO POTENZA NOM. DI PICCO 20,000 kWp

N.40 moduli DMEGC 500W monocr.
N.2 inverter ibridi P.nom 10 kVA trifase HUAWEI SUN2000–10KTL–M1

OGGETTO:	**PROGETTO PRELIMINARE** di impianto fotovoltaico connesso alla rete su edificio in Via Bonetta 8 44011 Loc. San Nicolò - Comune di Argenta (FE)
COMMITTENTE:	**LA SAPIENZA SRL** VOGHIERA (FE), VIA S.S. 16 N.2 Cod.Fisc.- Partita IVA: 01949700387
DATA 15/05/2025	**Ing. Neodo Enrico** **Via Eridania, 46 B/C - 45030 Occhiobello (RO)** **Tel. 3289280350 Email: info@sintesi-eng.com**
SCALA	ELABORATO: **Schema elettrico unifilare a blocchi** **Impianto fotovoltaico** **Potenza nominale 20,00 kWp** **La Sapienza Srl**
TAV. N.ro 2	
RIF. 25–FV–16	NOTE: Rev.0