


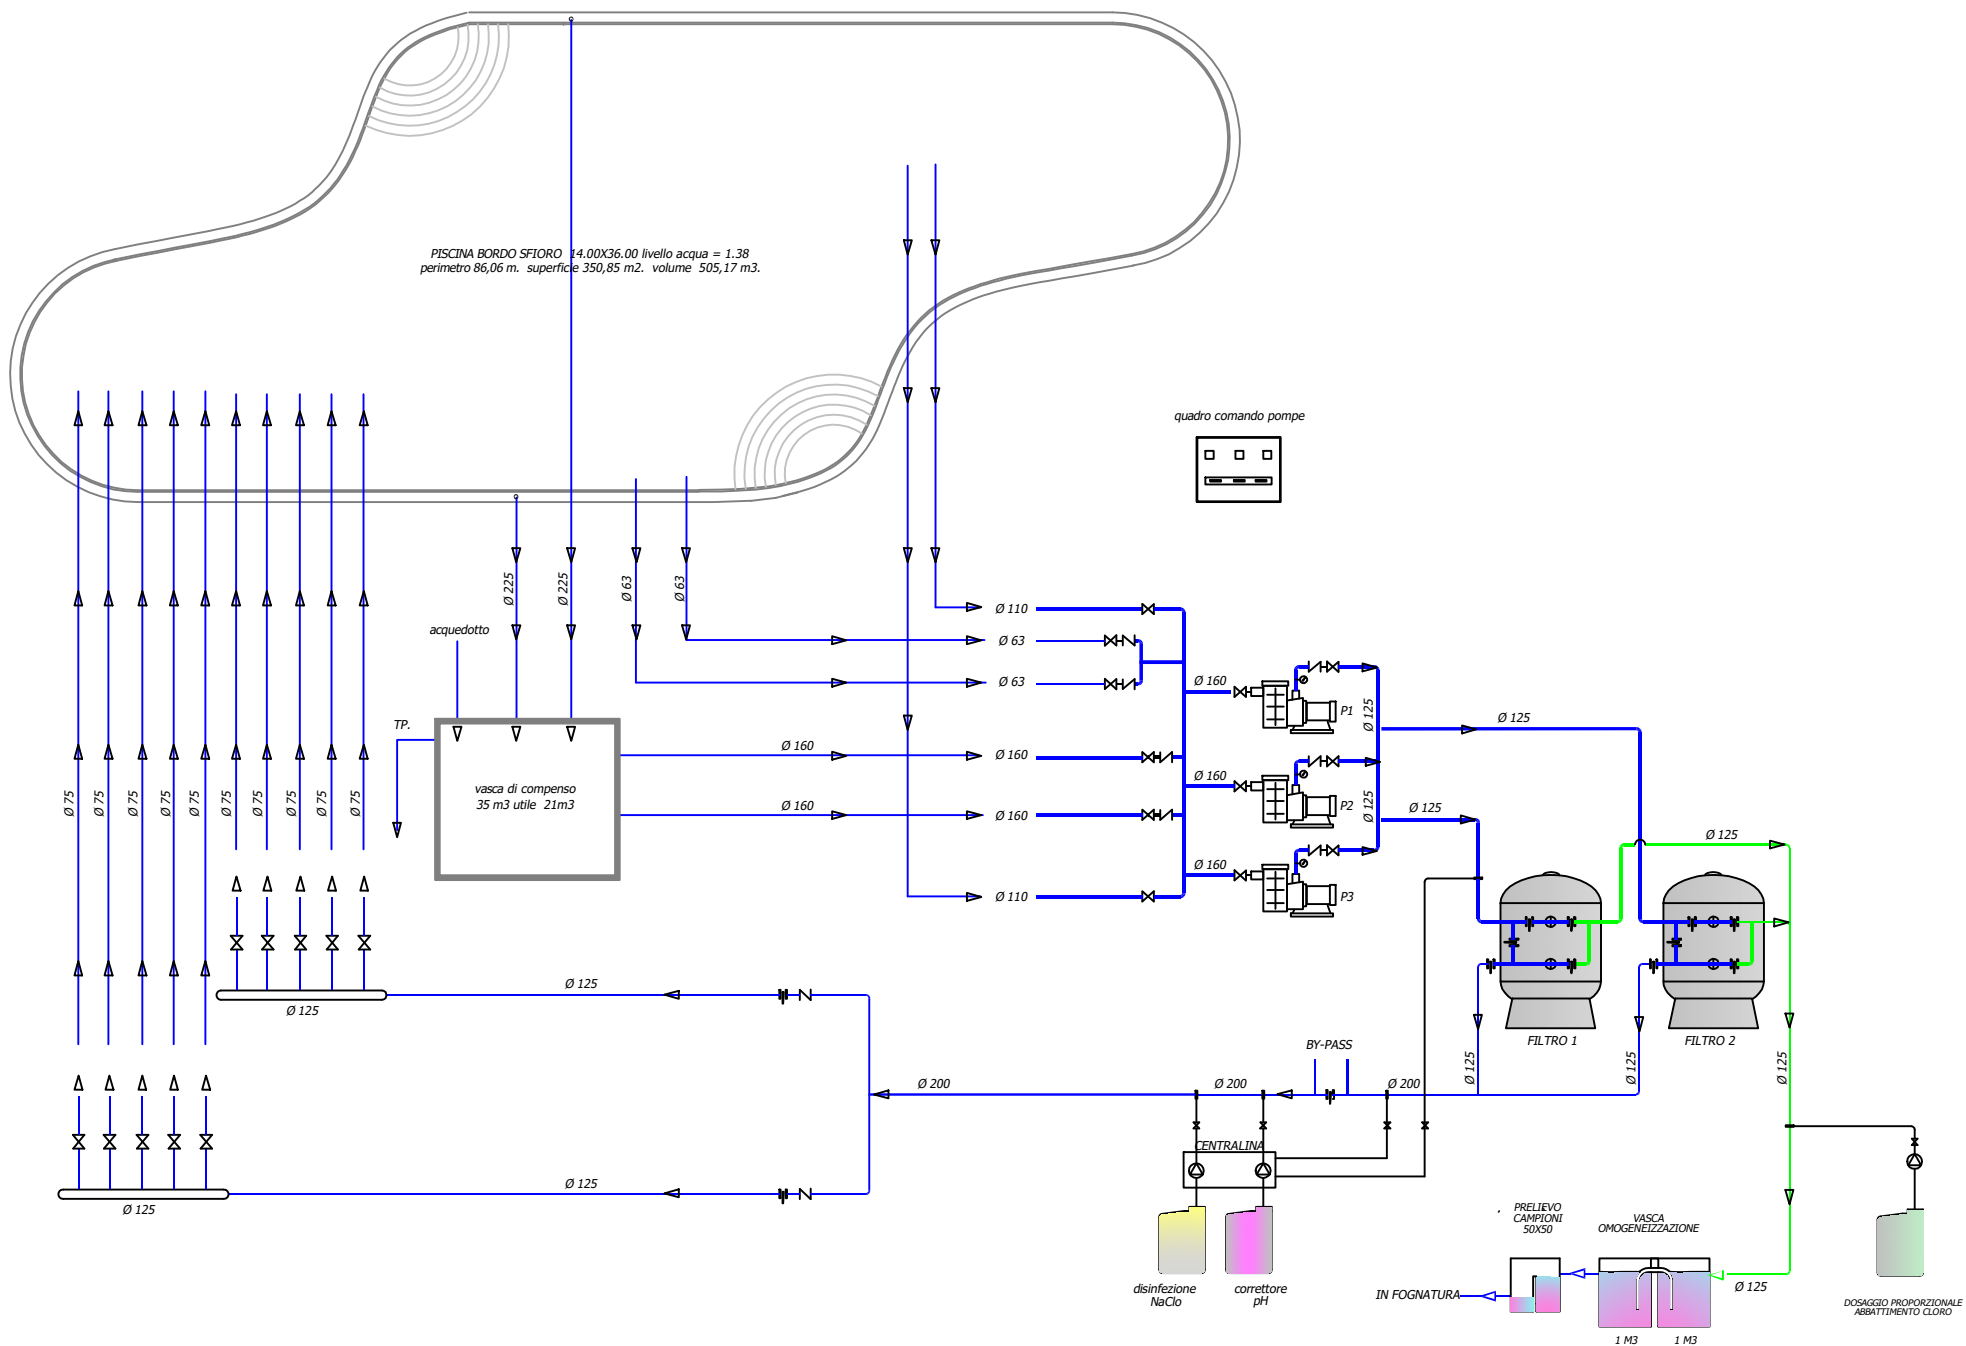

BluwaterImpianti Srl.s

Depurazione Acque

Via Achille Grandi 12/b Rovigo

CLIENTE :

LA SAPIENZA

IMPIANTO TIPO:

SCHEMA TECNOLOGICO

tecnico : mm

data : apr. 2025

scala :

disegno n° : STCK .dwg