


Legenda

- Costruzione
- Demolizione

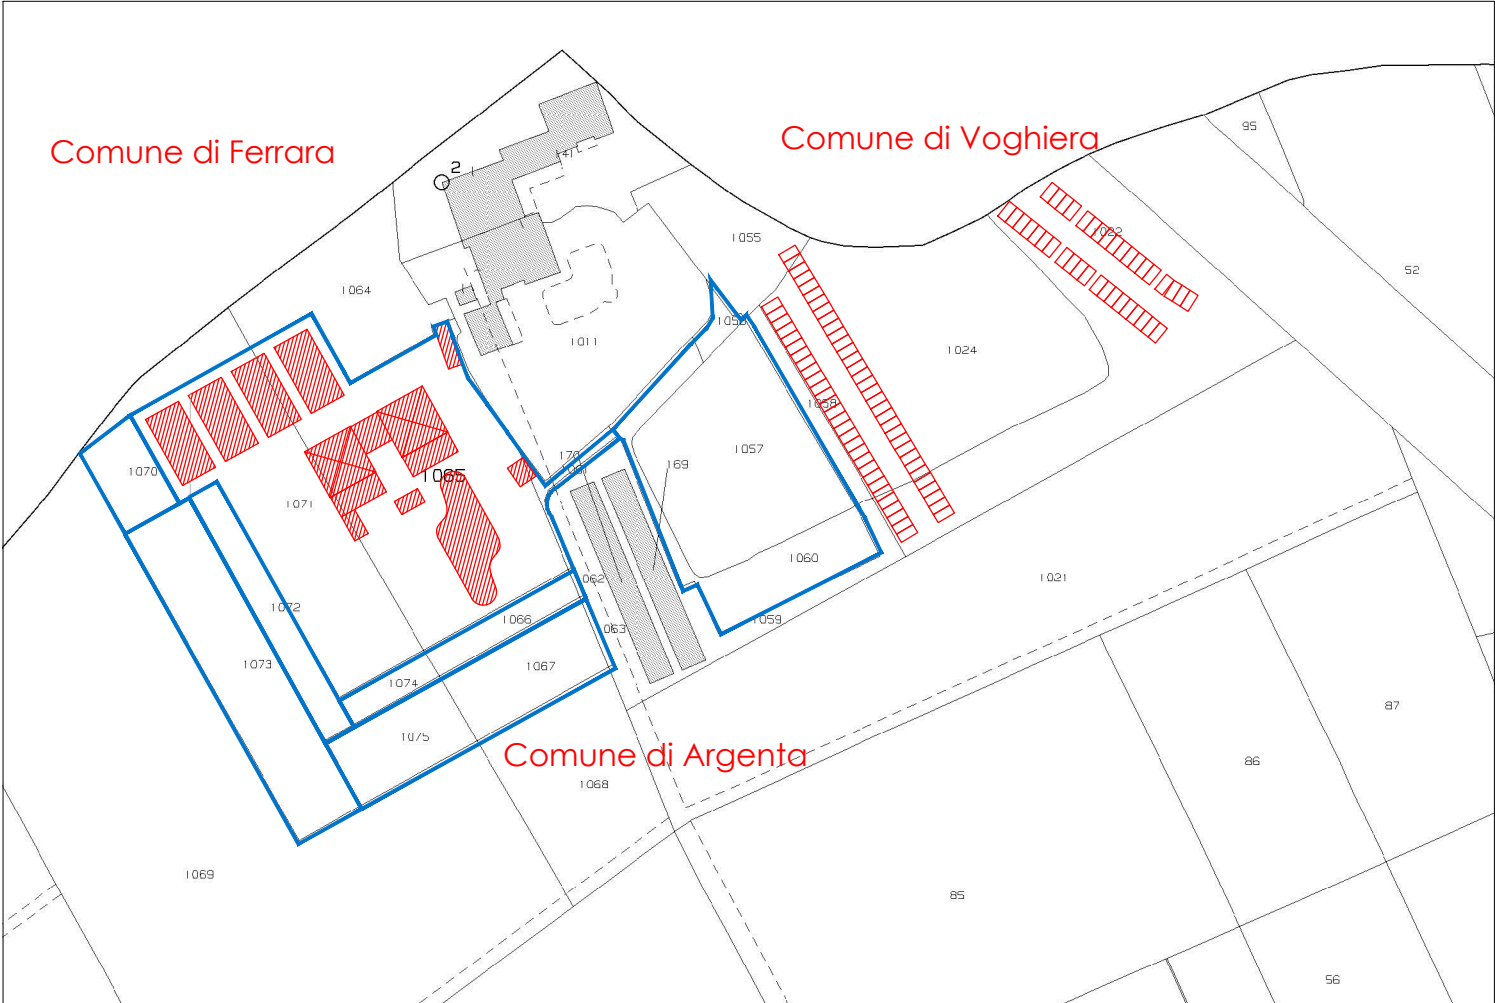

Estratto di mappa catastale - scala 1:2000

AREE OGGETTO DI INTERVENTO

Comune di Argenta

Provincia di Ferrara

PROCEDIMENTO UNICO PER AMPLIAMENTO PUBBLICO ESERCIZIO
DENOMINATO LA SAPIENZA
IN VARIANTE AL PUG AI SENSI DELL'ART. 53 DELLA L.R. 24/2017
PER LA COSTRUZIONE DI UNA PISCINA, 4 CAMPI DA PADEL
E FABBRICATI DA DESTINARE A BAR, SPOGLIATOI E SERVIZI
IGIENICI E LOCALE POMPE
via Bonetta 8 - Argenta (Fe)
foglio 1, mapp.
1011-1022-1055-1056-1057-1060-1062-1063-1065-1066-1067-1070-1071-1072-1073-1074-1075
foglio 35, mapp. 169-170

PROGETTO ARCHITETTONICO

Committente: La Sapienza srl - leg. rappr. sig. Bonora Cristiano
via Strada Statale 16 n. 4
44019 Voghiera (FE)

Progettista architettonico
e delle strutture: Ing. Michele Ciaccia
via Fondobanchetto 43
44121 Ferrara

Elaborato:
Comparativa

Scala:
1:500

Tavola:

Data:
Giugno 2025

Aggiornamenti:
Ottobre 2025
Dicembre 2025