


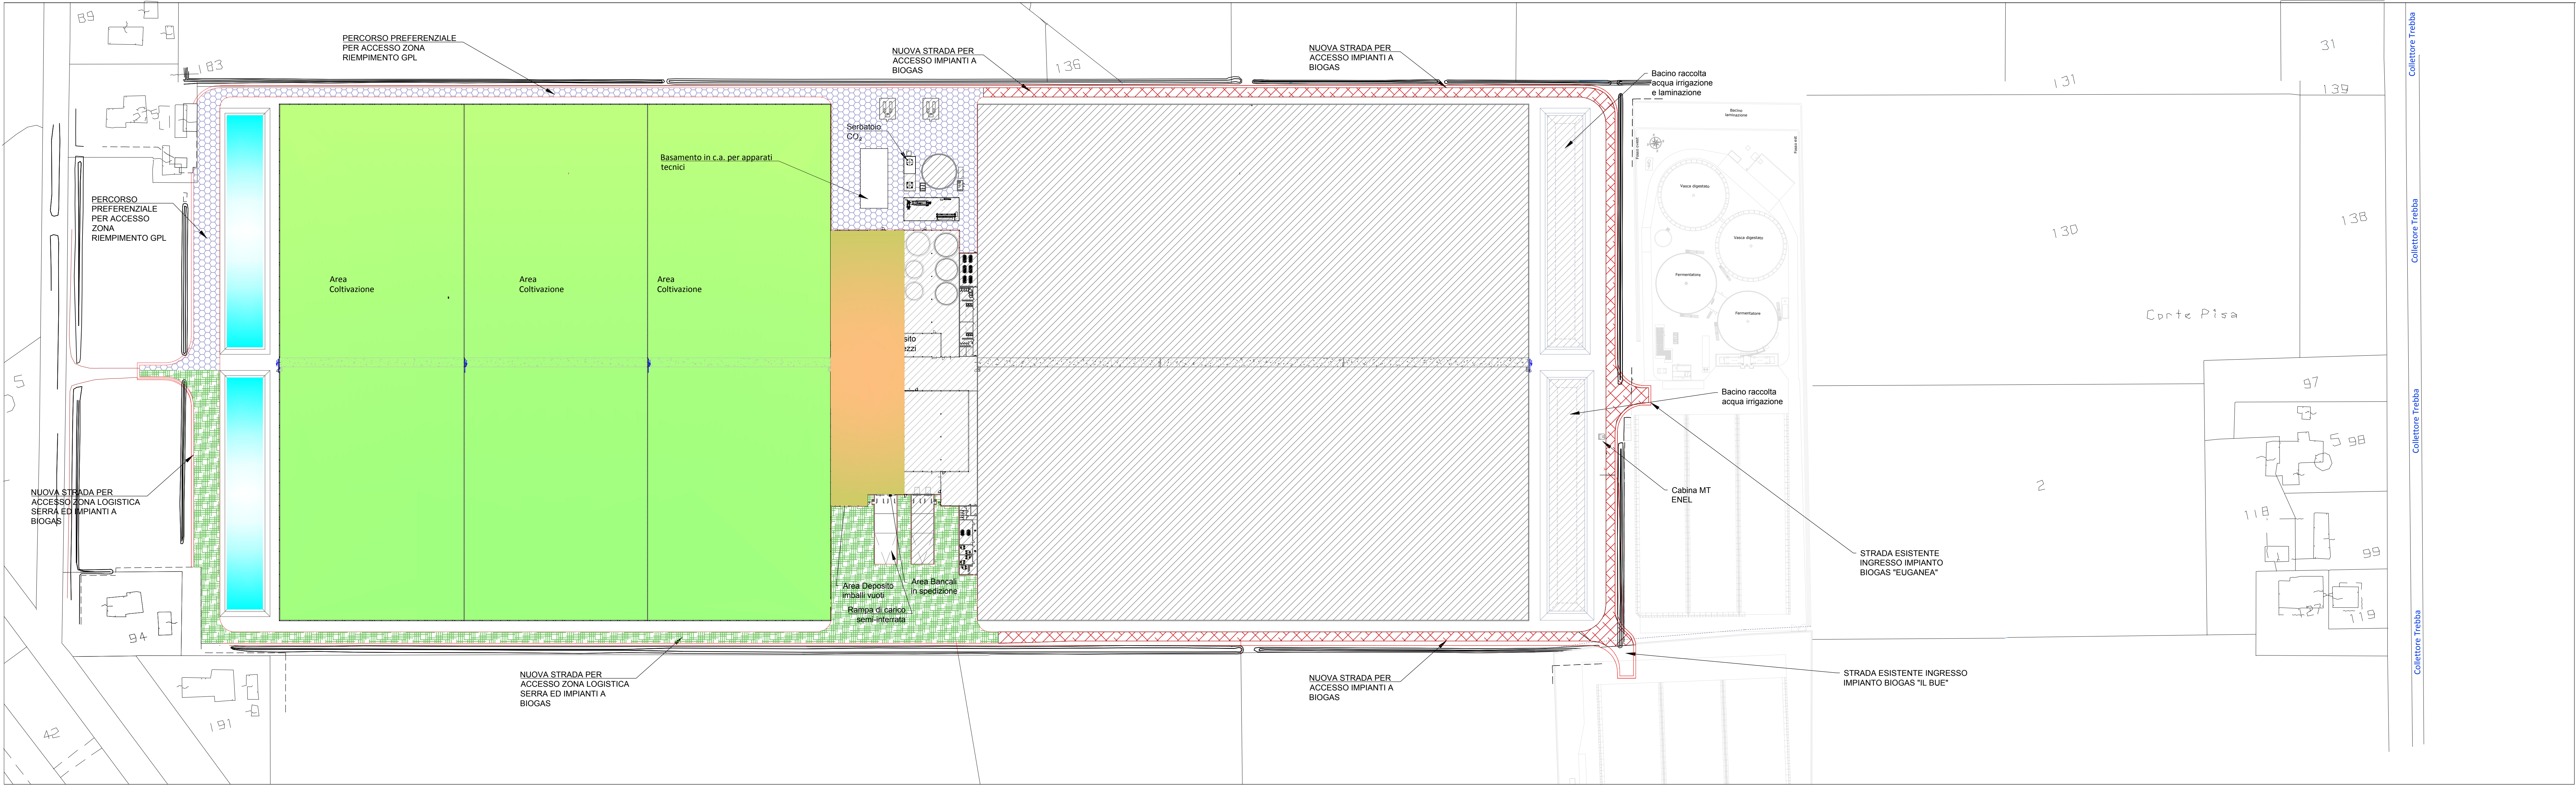


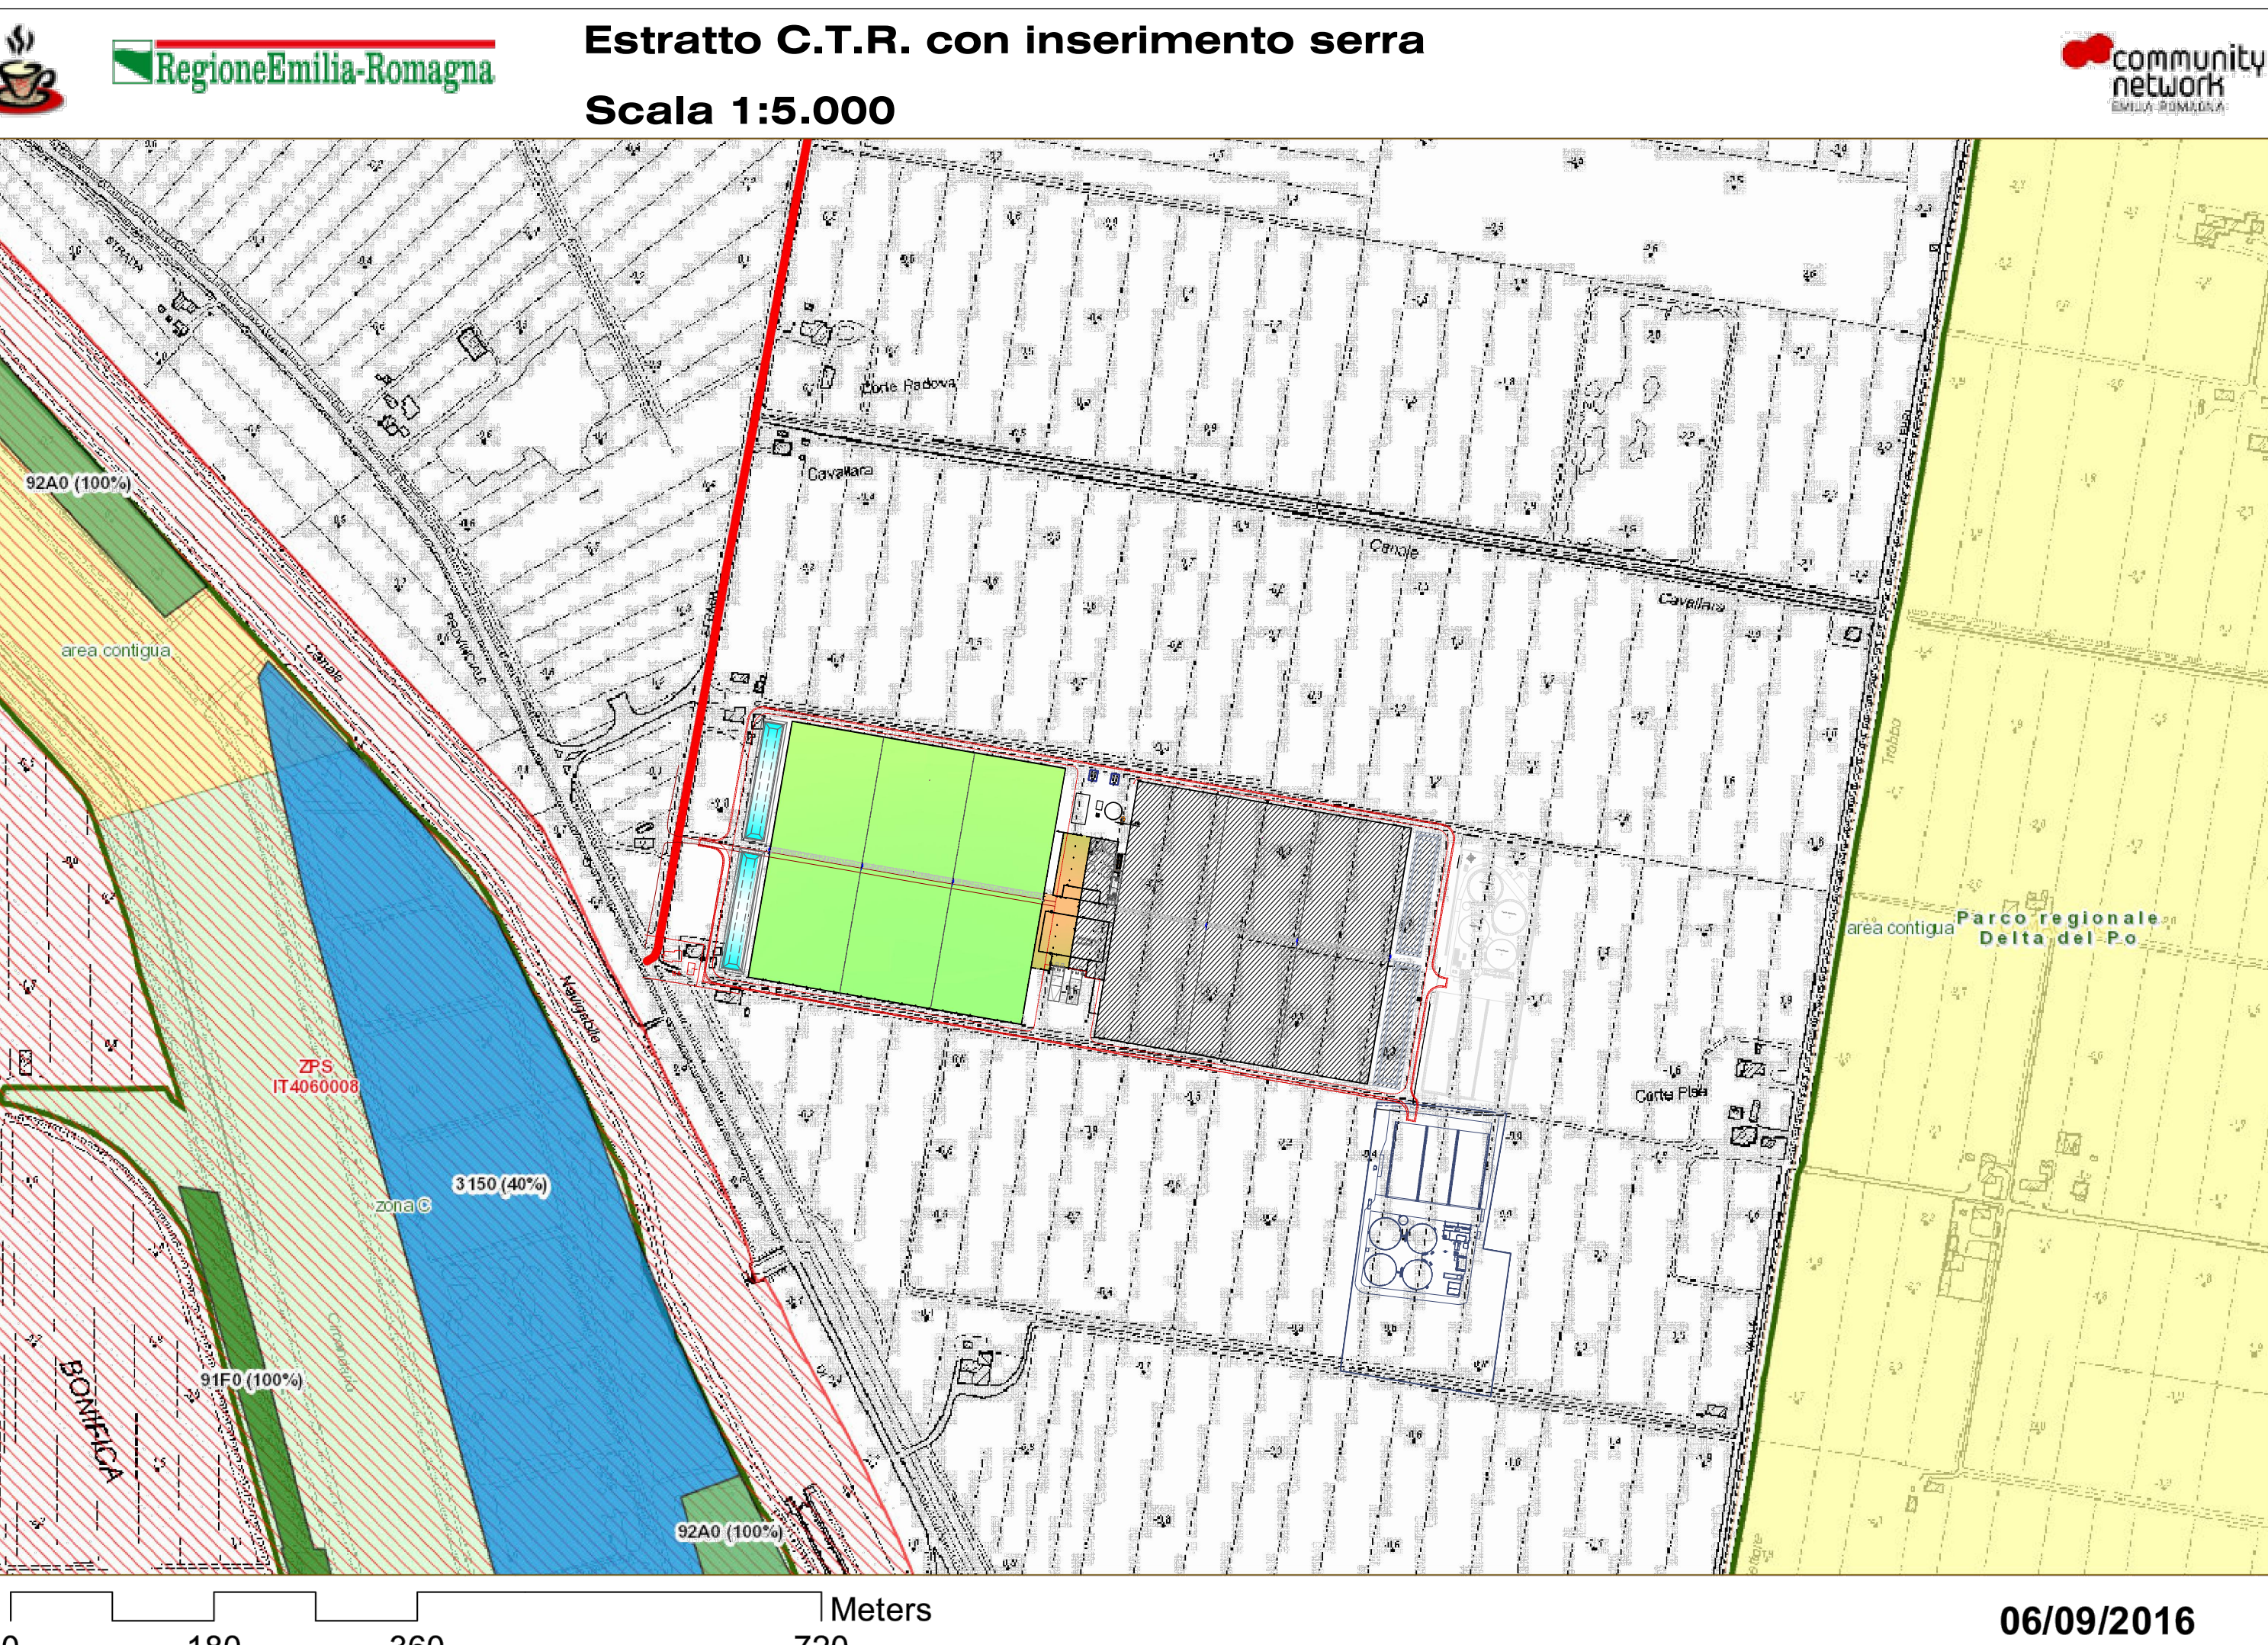

Vista Aerea con inserimento serra

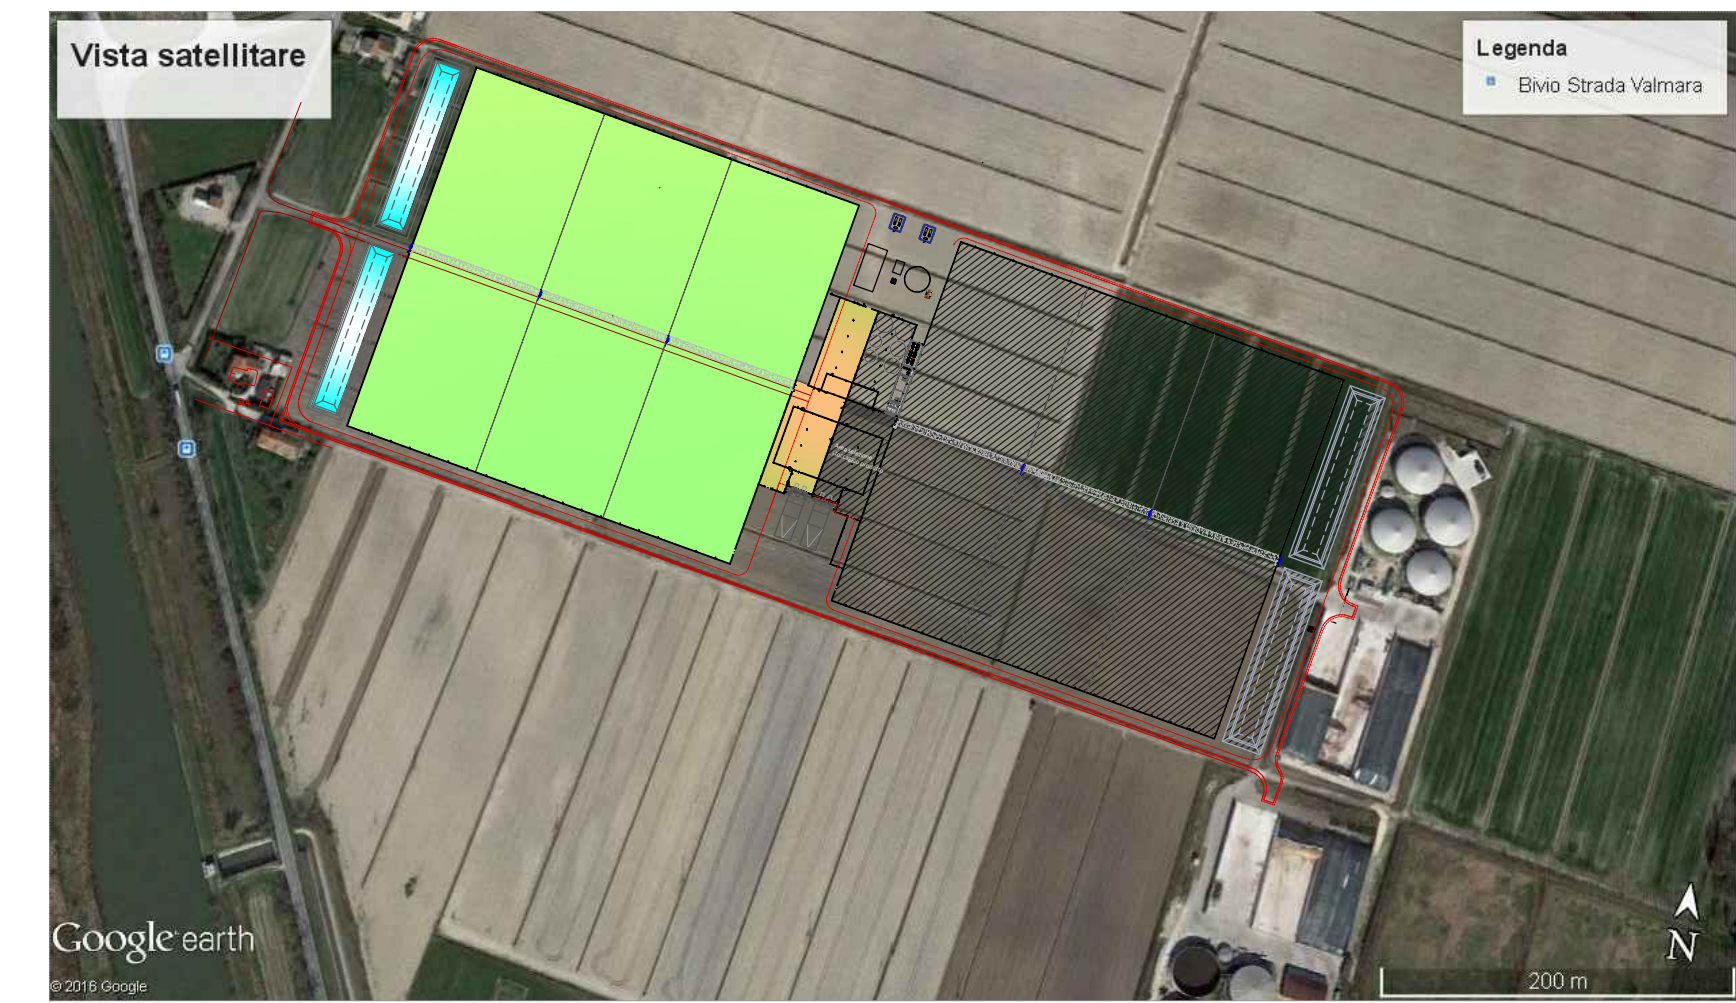

Catastali con inserimento serra
Scala 1:4.000
(Foglio 72 - Foglio 87)

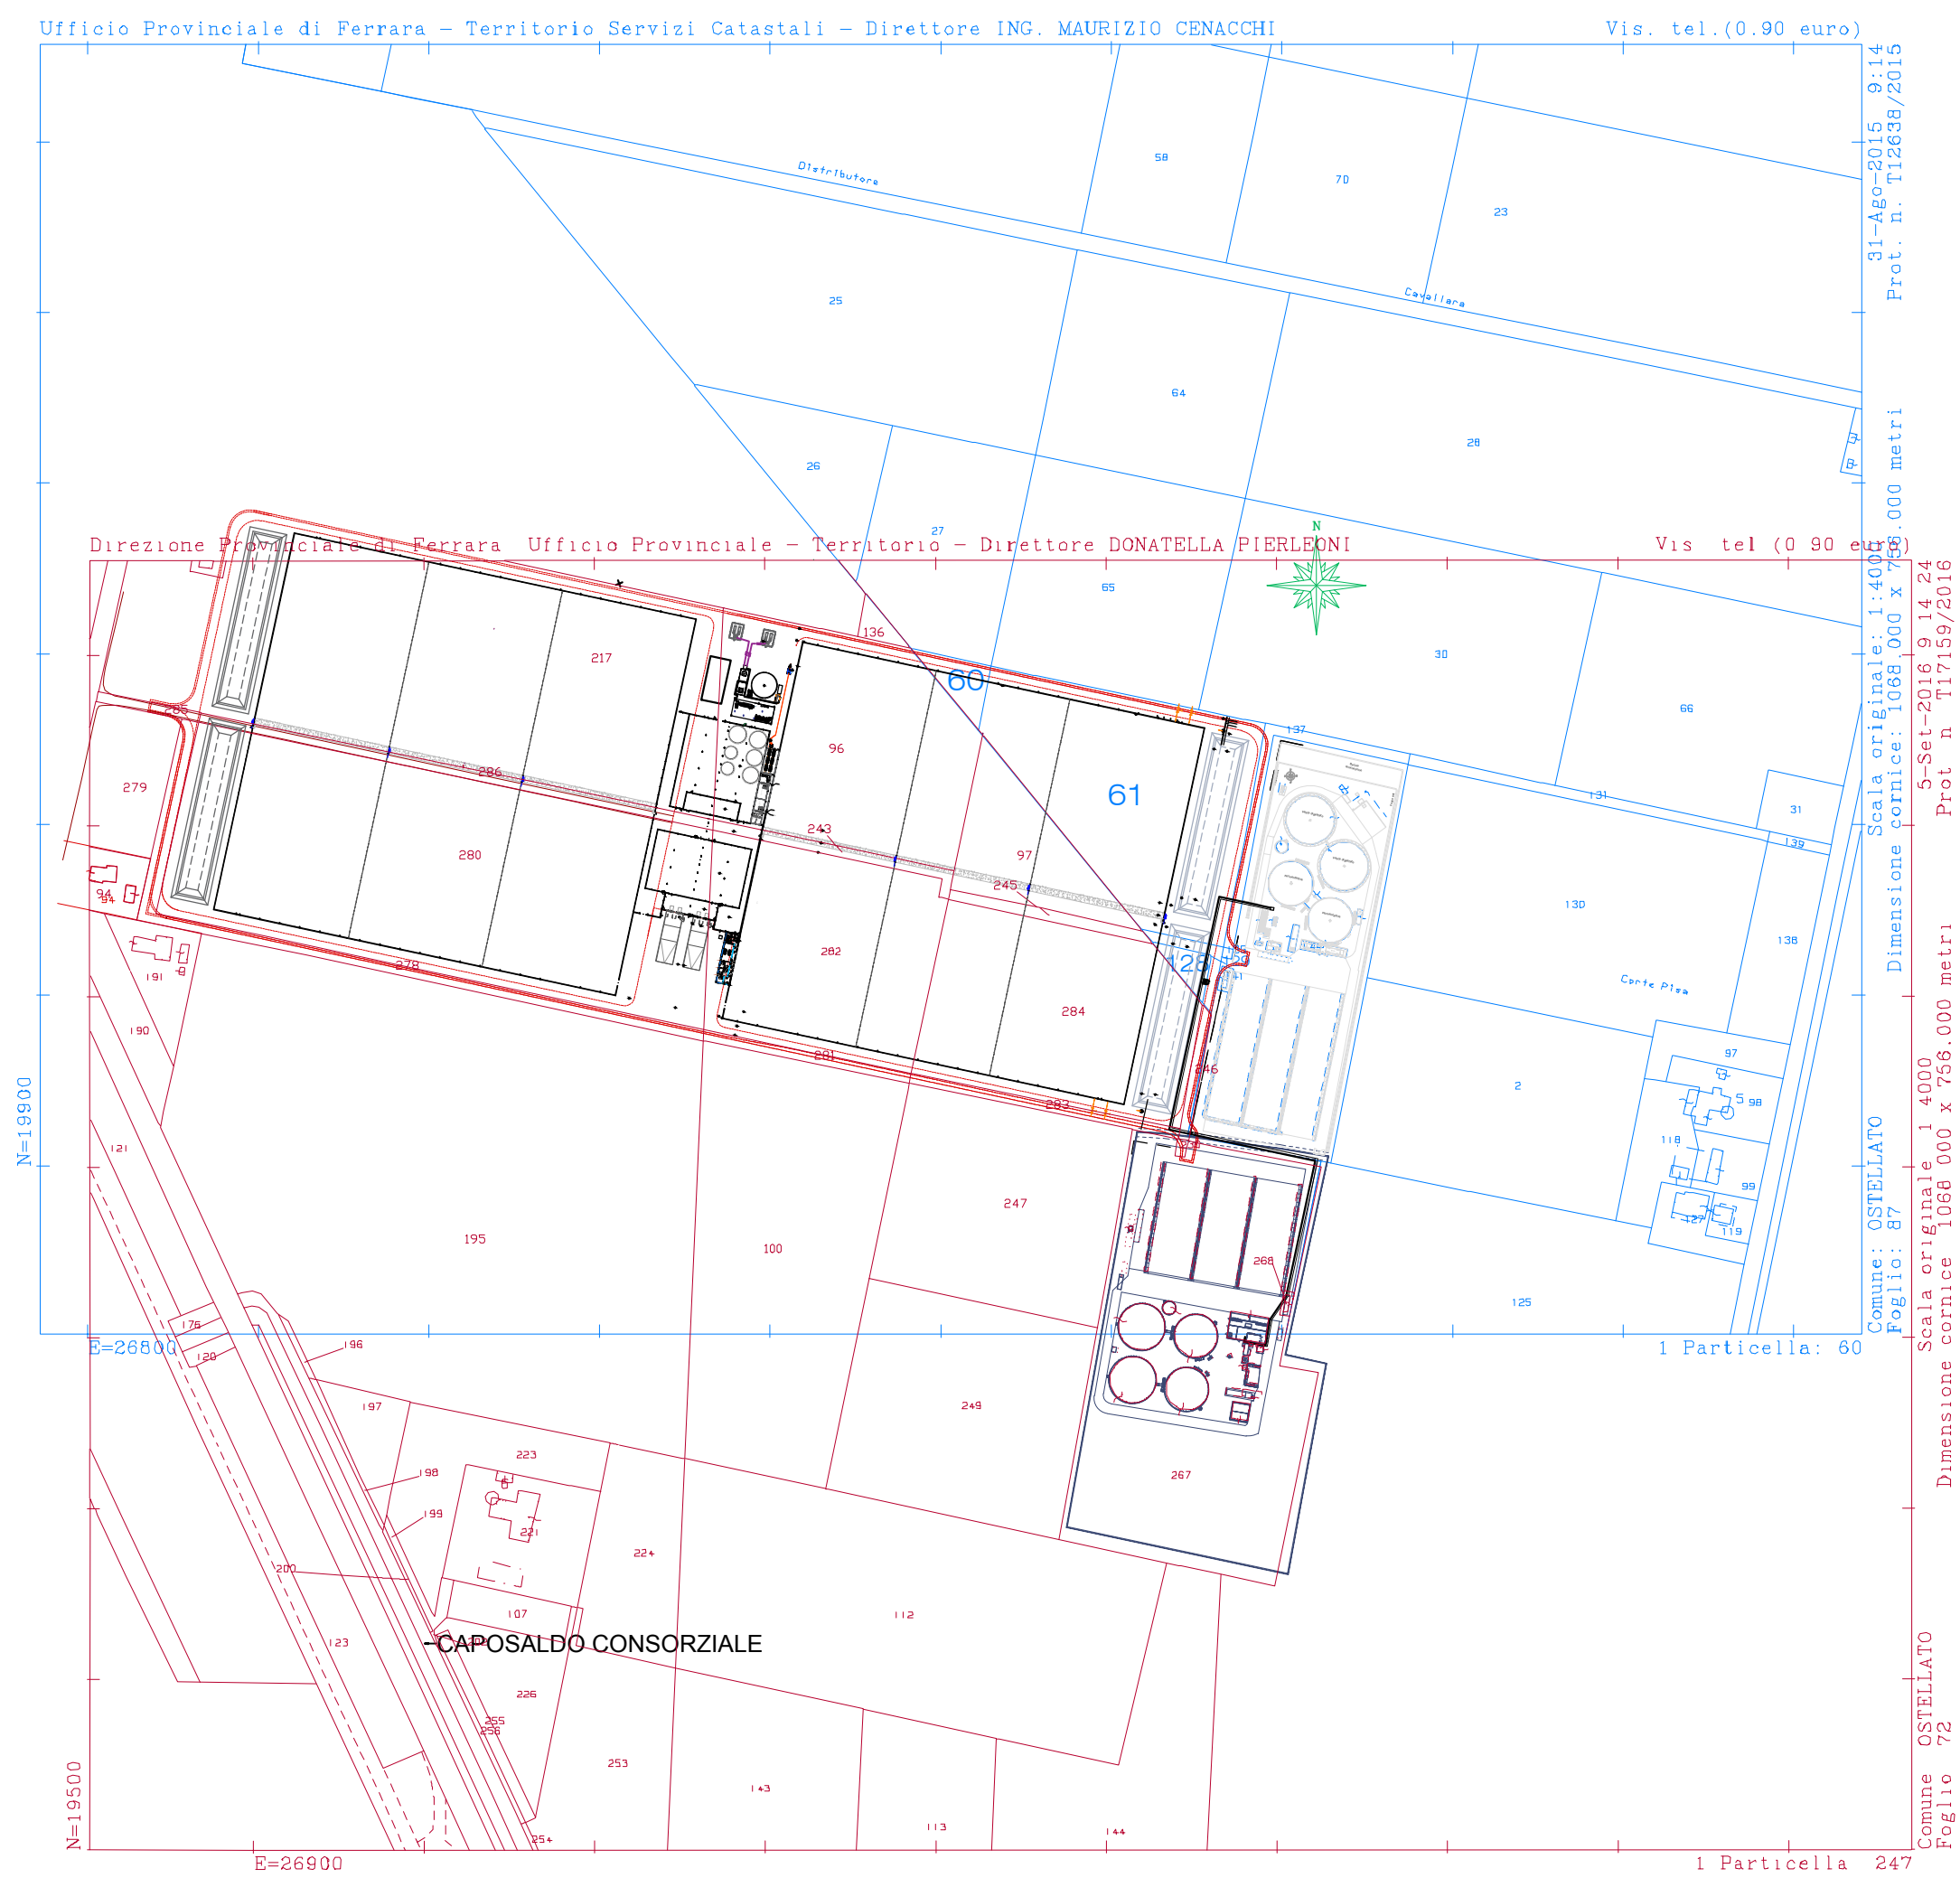

CATASTALI OGGETTO DI INTERVENTO:

- Foglio 72 Mappale 96-97-217-279-280-286-282-243-284-245-246
- Foglio 87 Mappale 60-61-128-129

LEGENDA:

- Superficie coltivazione serra
- Locale tecnico serra - avanserra
- Depositi acqua - Invarianza idraulica ed irrigazione
- Edifici e strutture autorizzate in corso di costruzione

VARIANTE-RADDOPPIO

FRI-ELGREENHOUSE
SOCIETÀ AGRICOLA

PROGETTO
Progetto per la realizzazione di serra tecnologica da realizzare in Strada Valmana - Loc. San Giovanni di Ostellato - OSTELLATO (FE)

ELABORATO
PLANIMETRIA GENERALE
(Inserimento serra su rilievo, su CTR, su catastali e vista aerea).

SCALA
1:1000 - 1:4000
1:5000 - 1:100

FILE NAME
01-2016-01 Plan_Gen_RAD_Rev.00.dwg

UBICAZIONE
Strada Valmana, Scn - San Giovanni Ostellato

REVISIONE
00

DATA
23/11/2016

ING. MARCO VACCARI
Ingegneria
Via C. Colombo, 9 - VOGHERA (FE)
cell. 335-5278797
email: ing.m.vaccari@gmail.com

II Segretario Generale
D.ssa Rita Crivellari