
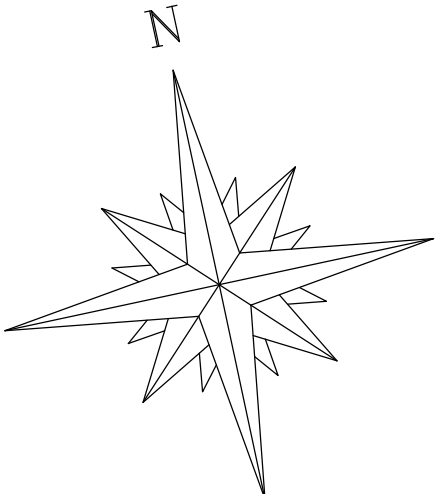


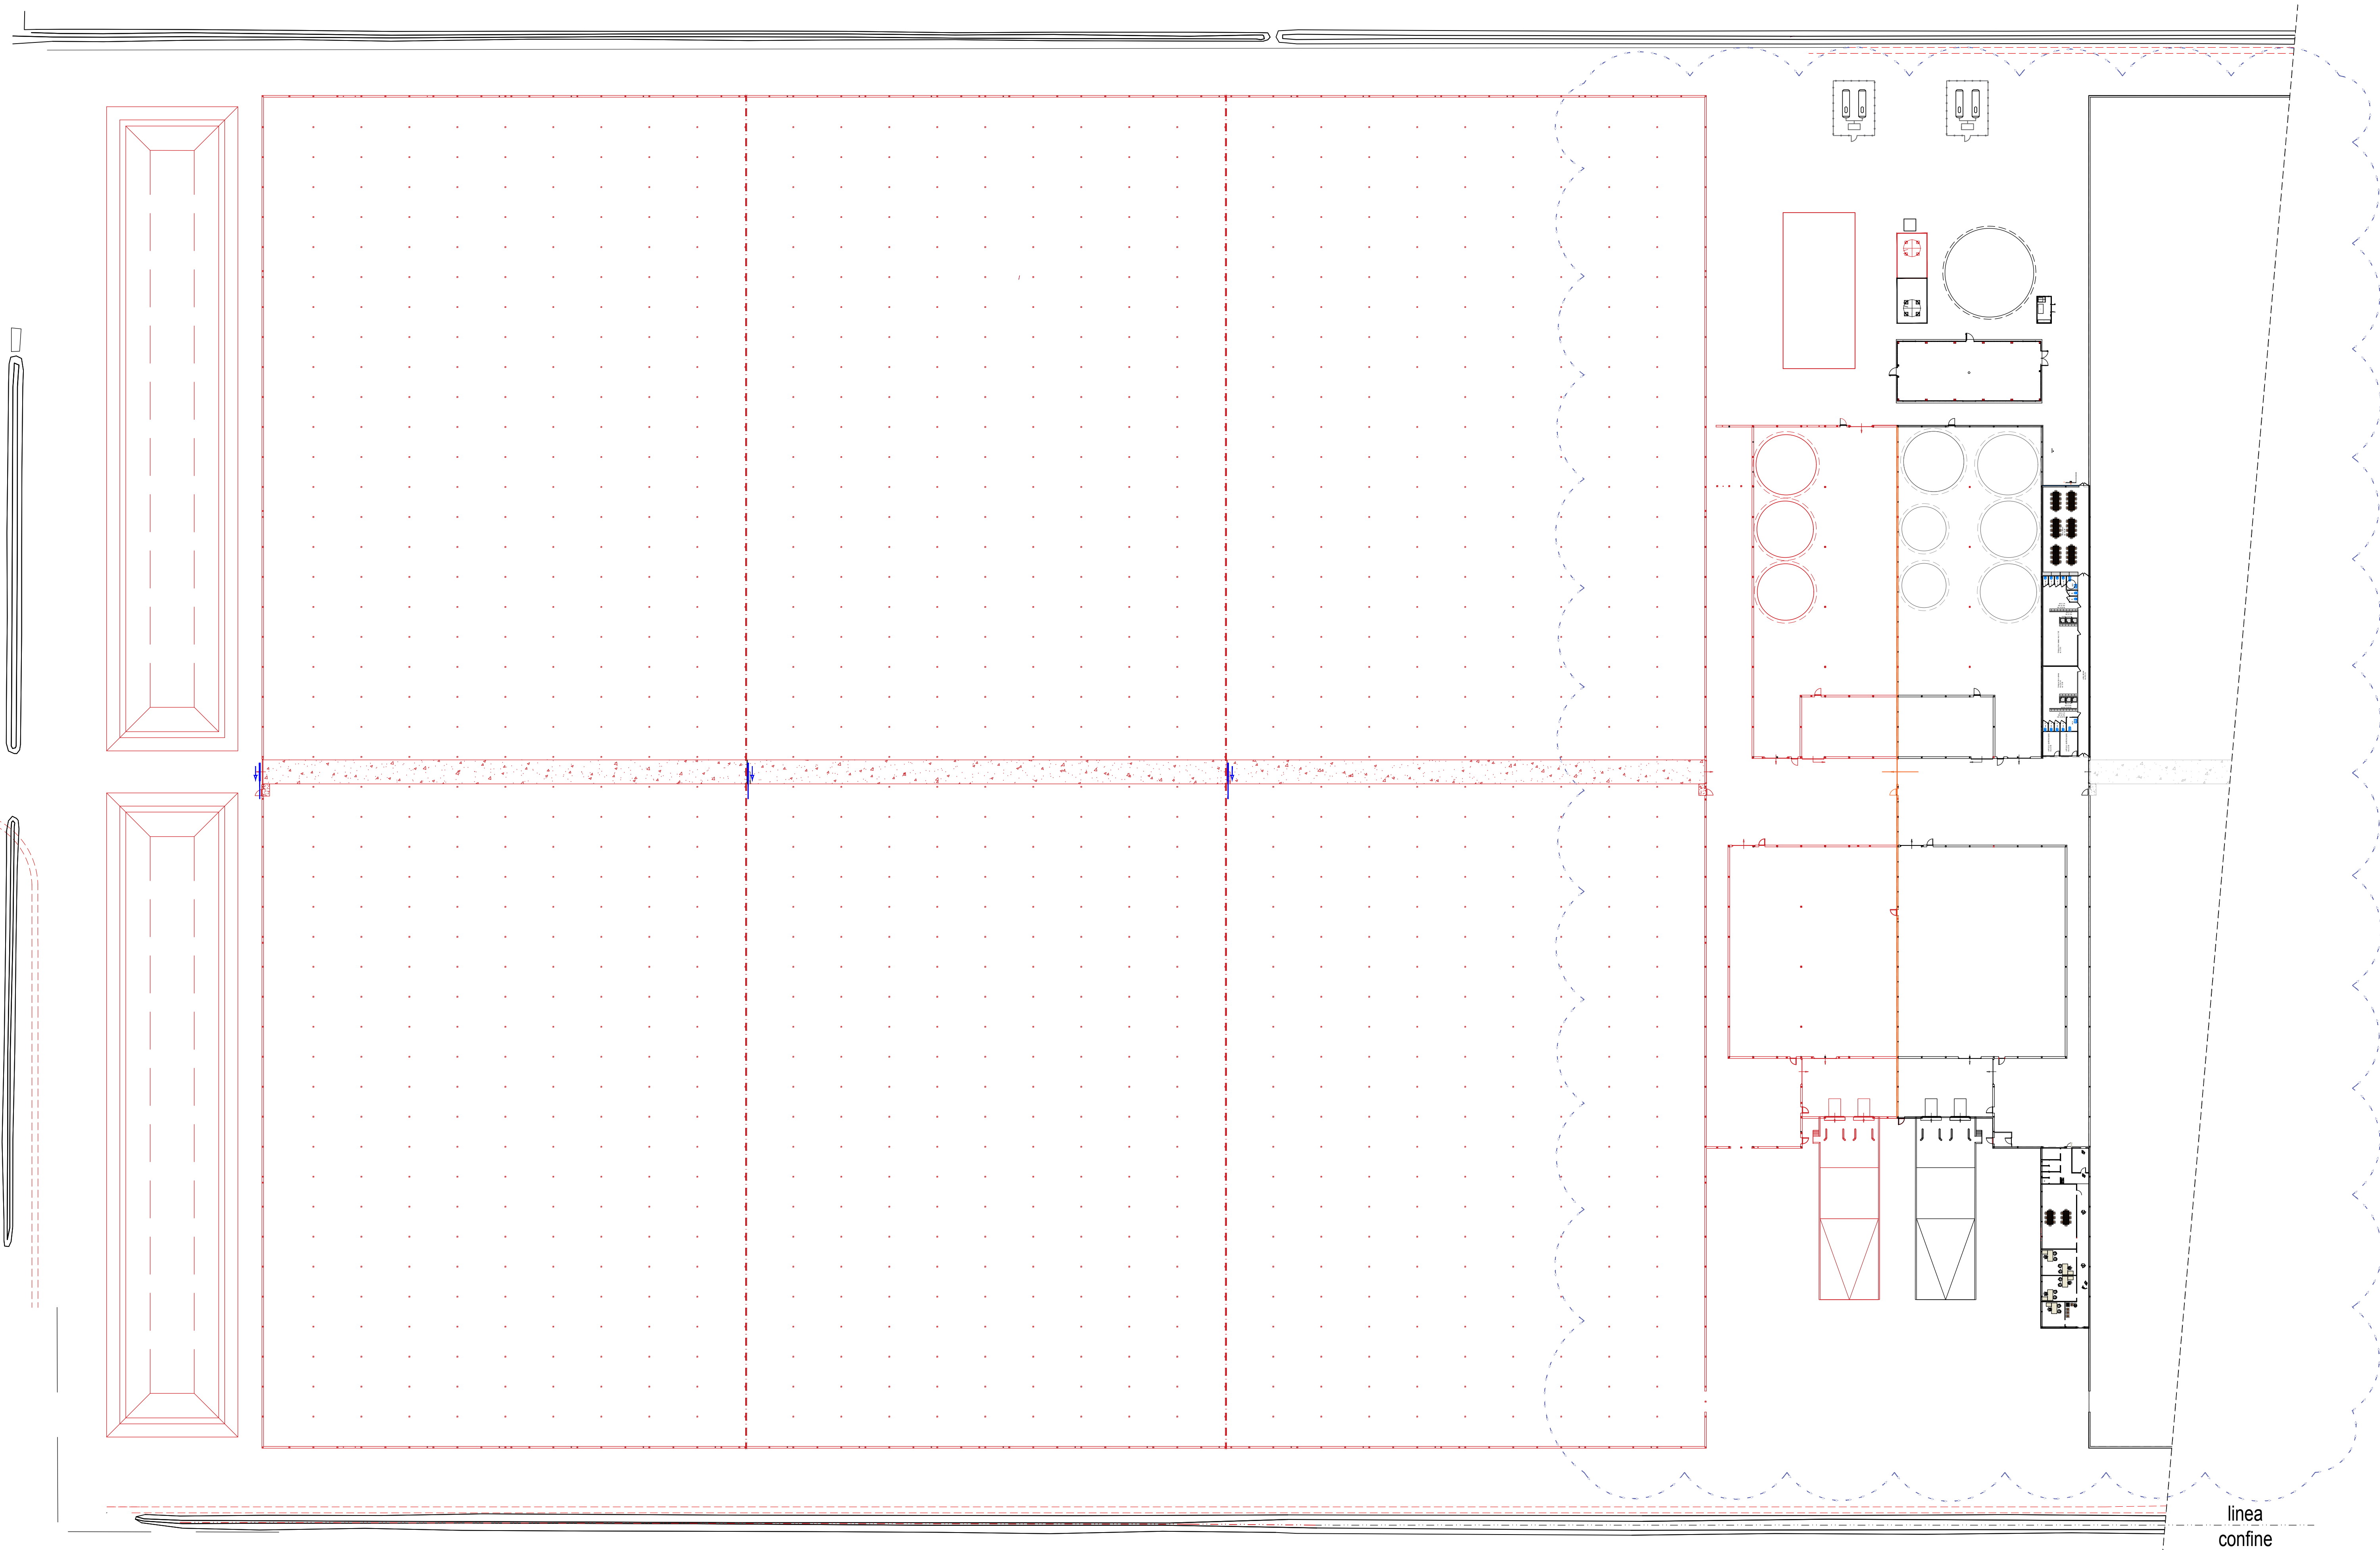

LEGENDA:

- DEMOLITO
- COSTRUITO

COMPARATIVA - RADDOPPIO

COMITENTE		FRI-ELGREENHOUSE SOCIETÀ AGRICOLA	
FRI-EL GREEN HOUSE SOCIETÀ AGRICOLA SOCIETÀ SEMPLICE DI FRI-EL CAPITAL S.r.l. Strada Valmana, scn - 44020 Ostellato (FE) T +39 0471 324 210 F +39 0471 973 867 www.fri-el.it Cod. Fisc./Part. Iva 02751710217 Iscritta nel Registro delle imprese di Ferrara n. FE-215354 Cap. Soc. € 3.500.000,00 int. vers.			
OGGETTO Progetto per la realizzazione di serra tecnologica da realizzare in Strada Valmana - Loc. San Giovanni di Ostellato - OSTELLATO (FE)			
ELABORATO		SCALA 1:500	
TAVOLA COMPARATIVA PIANTA NUOVA INSTALLAZIONE		File Name: 01-2016-08 COMP-Pianta RAD Rev.00.dwg	
UBICAZIONE		TAVOLA	
Strada Valmana, Scn - San Giovanni Ostellato		06-URB-Radd.	
REVISIONE	DATA	TIMBRI	
00	23/11/2016		
Ing. Marco Vaccari Ingegneria Via C. Colombo, 9 - VOGHIERA (FE) cell. 336 5275879 email: ing.m.vaccari@gmail.com		Allegato alla delibera di Giunta Unione Valli e Delizie n. 14 in data 18.04.2017 Il Segretario Generale D.Ssa Rita Crivellari	

PIANTA COMPLESSIVA
Scala 1:500