




**Vista Aerea con inserimento serra**

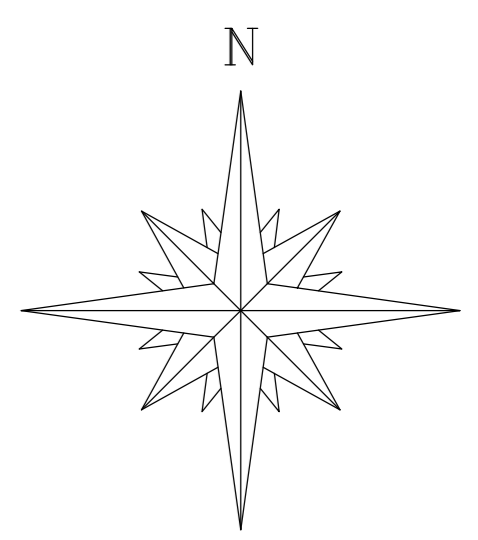

**Estratto C.T.R. con inserimento serra  
Scala 1:5.000**

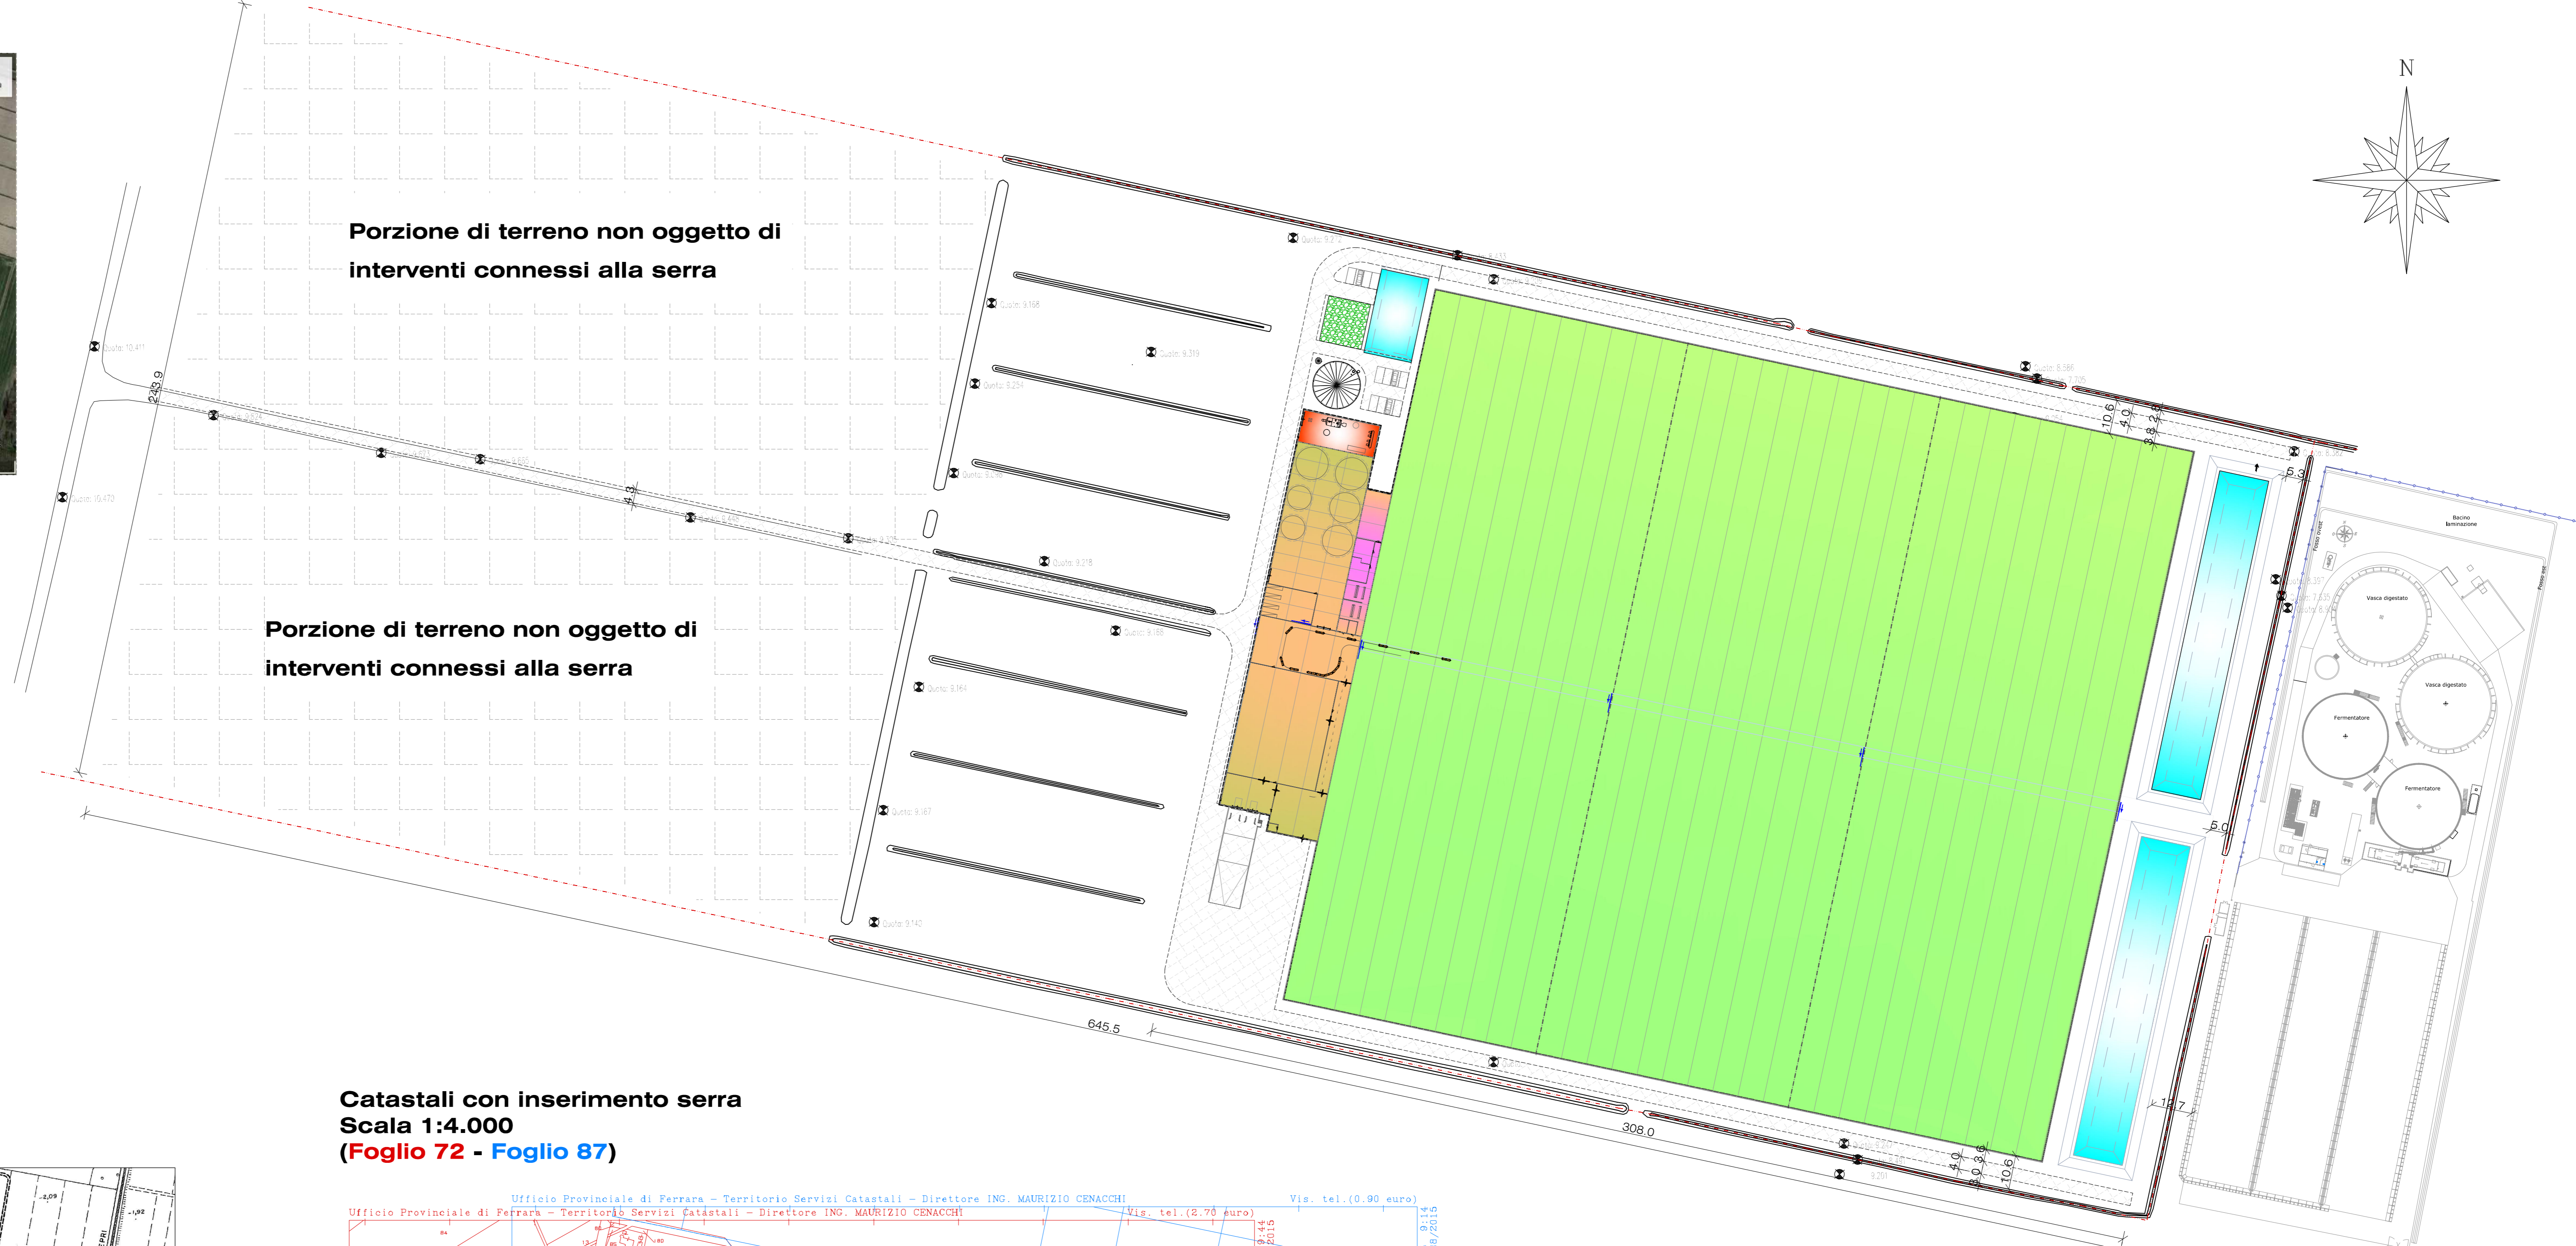

**Catastali con inserimento serra  
Scala 1:4.000  
(Foglio 72 - Foglio 87)**

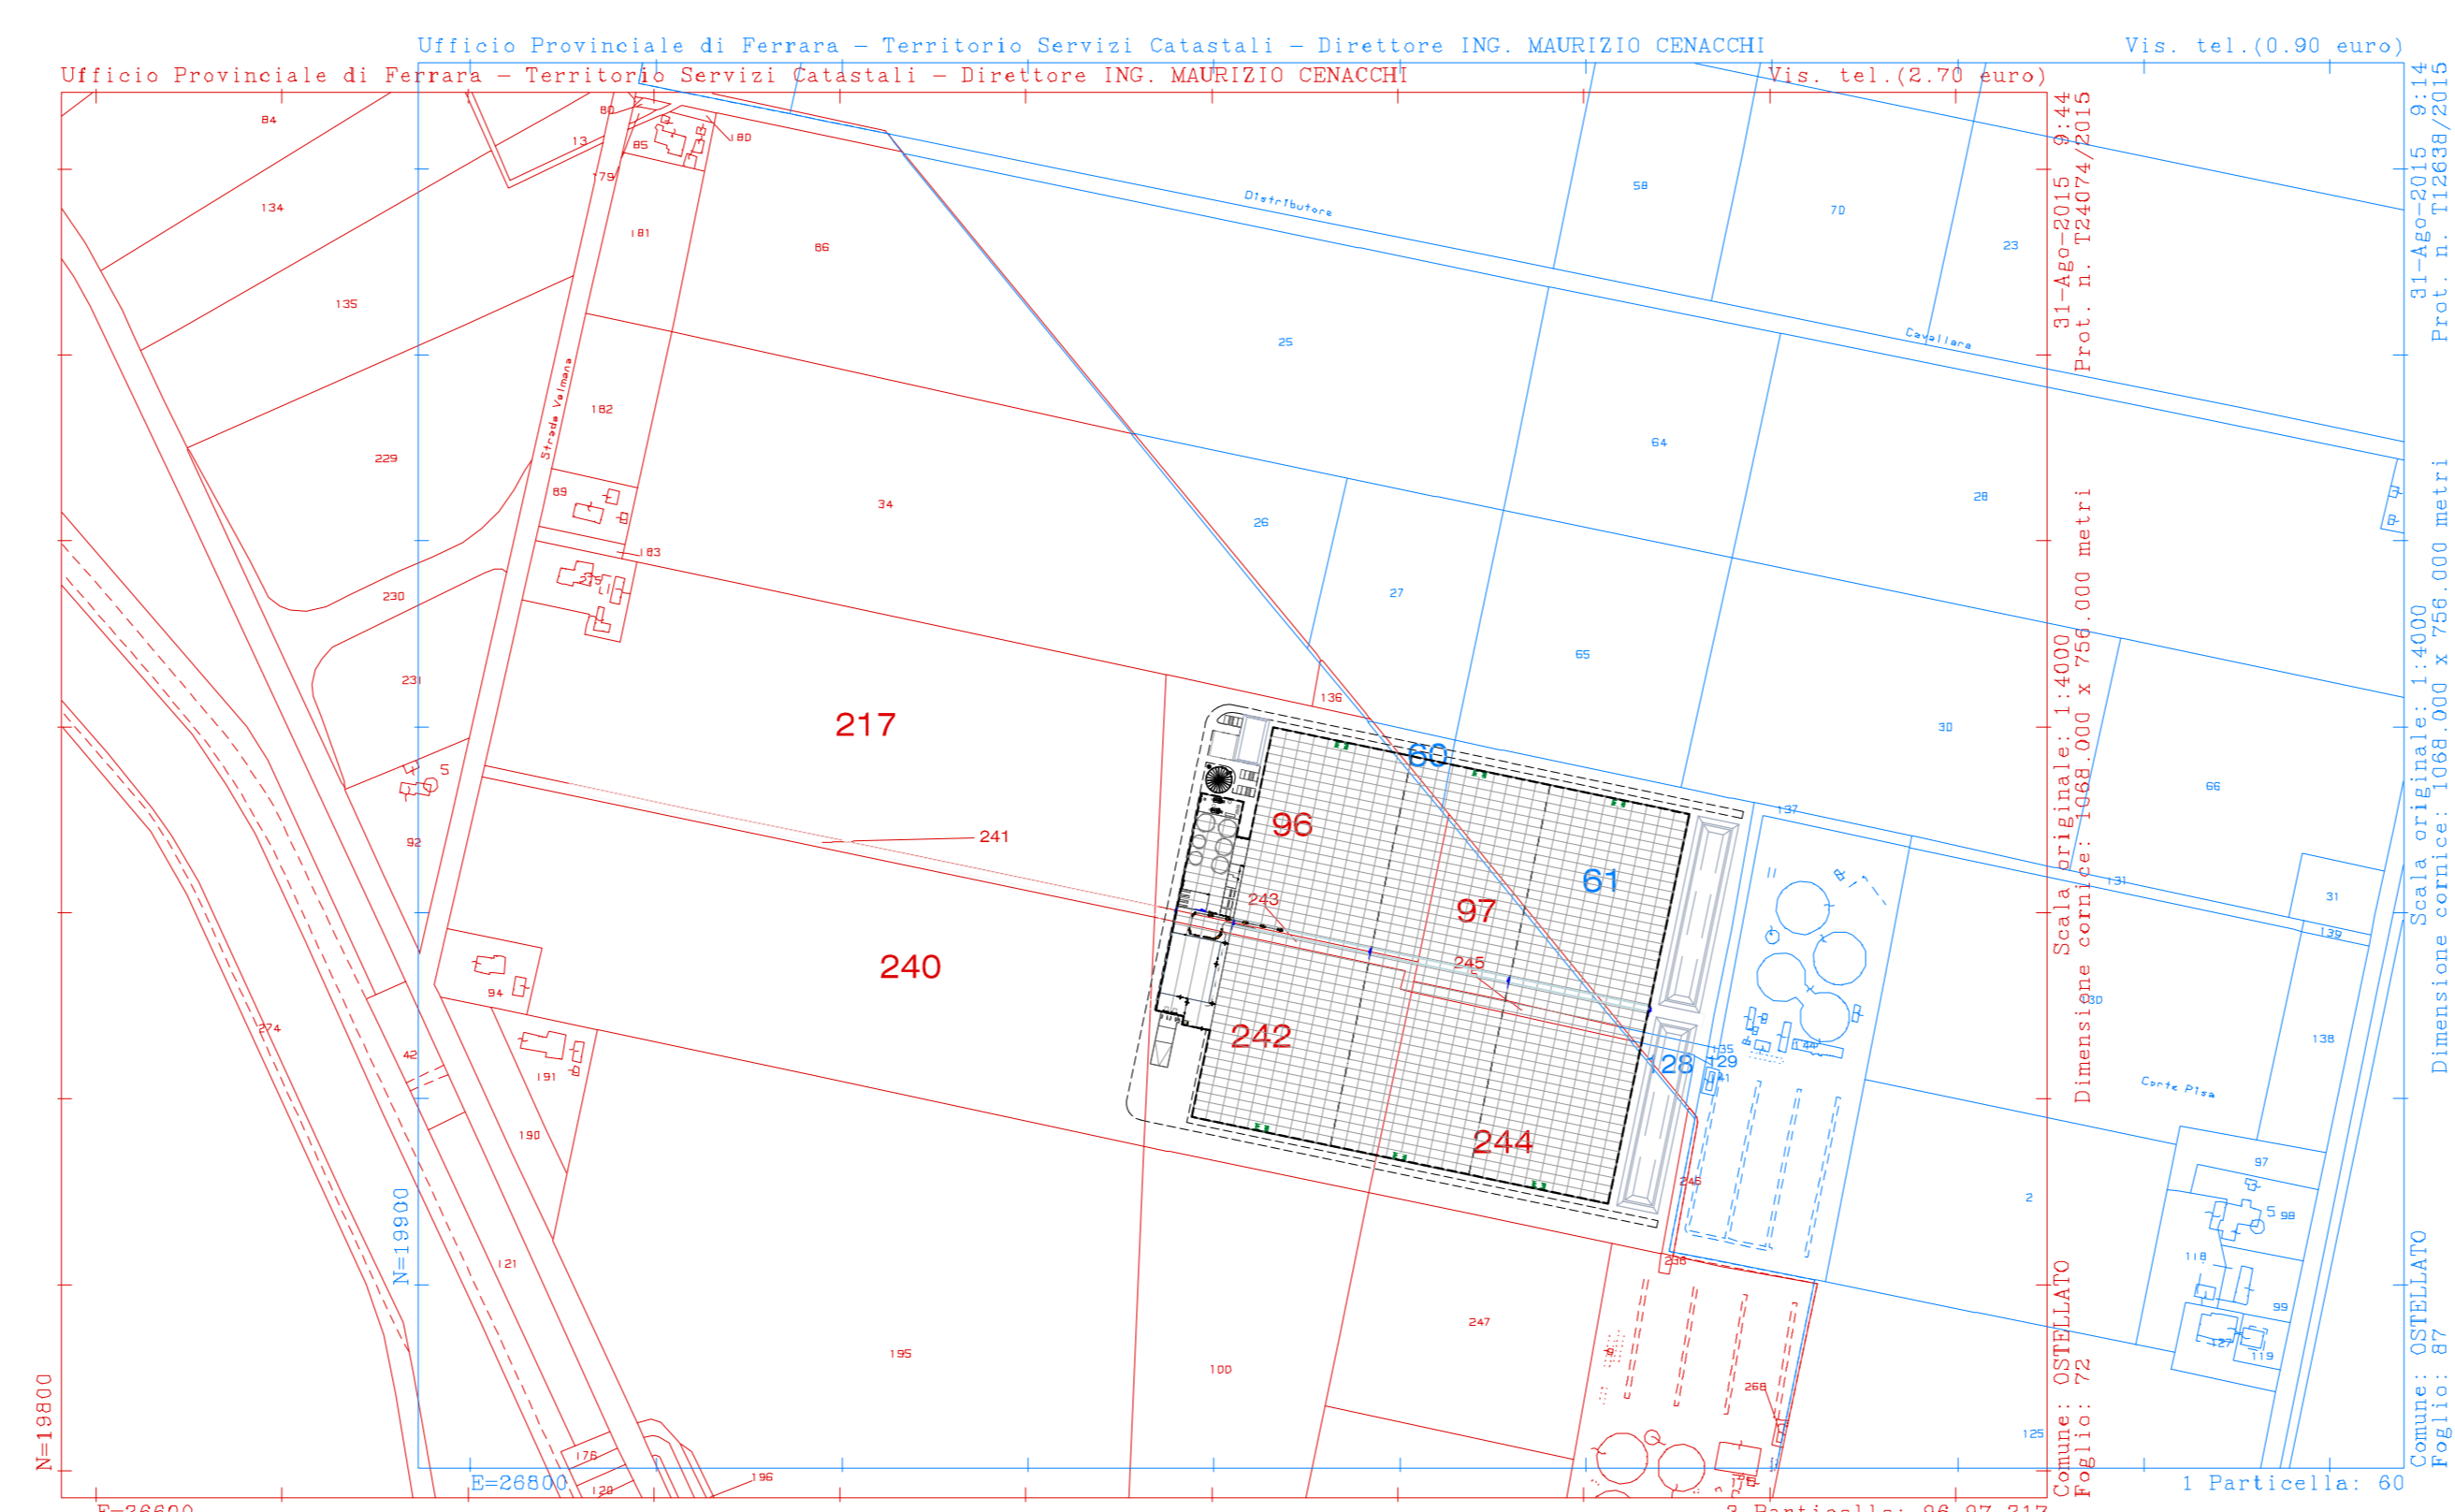

**CATASTALI OGGETTO DI INTERVENTO:**

- Foglio 72 Mappale 96-97-217-22-243-244-245
- Foglio 87 Mappale 60-61-128-129

**NOTA SUI CONFINI:**  
Sui lati di delimitazione dell'area oggetto di intervento, sono presenti fossi la mezzeria dei quali identifica il confine di proprietà.

Cautelativamente le misure tra le opere in progetto ed il confine di proprietà è misurato sul ciglio fossato e non sulla mezzeria dello stesso per far fronte all'incertezza determinata dalle lavorazioni agricole occorse negli anni che potrebbero involontariamente aver lievemente spostato la linea di limite proprietà.

**LEGENDA:**

- superficie coltivazione serra
- Locale Centrale termica
- Locale tecnico serra - avanserra
- Locali spogliatoio e sala controllo
- Strade e piazzali
- Depositi acqua - Invarianza idraulica ed irrigazione
- Area tumultazione serbatoio gas
- Linea di confine di proprietà

COMMITTENTE: **FRI - EL GREEN HOUSE SOCIETA' AGRICOLA S.S. DI FRI-EL CAPITAL S.R.L.**  
Via di Portici, 27 - 39100 - Bolzano (BZ)

OGGETTO: **Progetto per la realizzazione di serra tecnologica da realizzare in via Valmana a Ostellato(FE)**

ELABORATO: **PLANIMETRIA GENERALE (Inserimento serra su rilievo, su CTR, su catastali e vista aerea)**

SCALA: 1:1000 - 1:5000  
1:4000

FILE NAME: 01-2016-01 Plan.Gen.Rev.01.dwg

UBICAZIONE: **Via Valmana - Comune di Ostellato (FE)**

FAVOLA: **01-URB**

REVISIONE: 01 DATA: 30.05.2016

ING. TECNICO: **Ing. Marco Vaccari**  
Ingegneria  
Via C. Colombo, 9 - VOGHERA (FE)  
cell. 335 5275879  
email: ing.m.vaccari@gmail.com

FRI-EL GREEN HOUSE  
Società Agricola - Società Semplice  
di FRI-EL CAPITAL S.R.L.  
via di Portici n. 27  
I - 39100 BOLZANO (BZ)  
Cod. Fisc. /Part. Iva 02751710217