
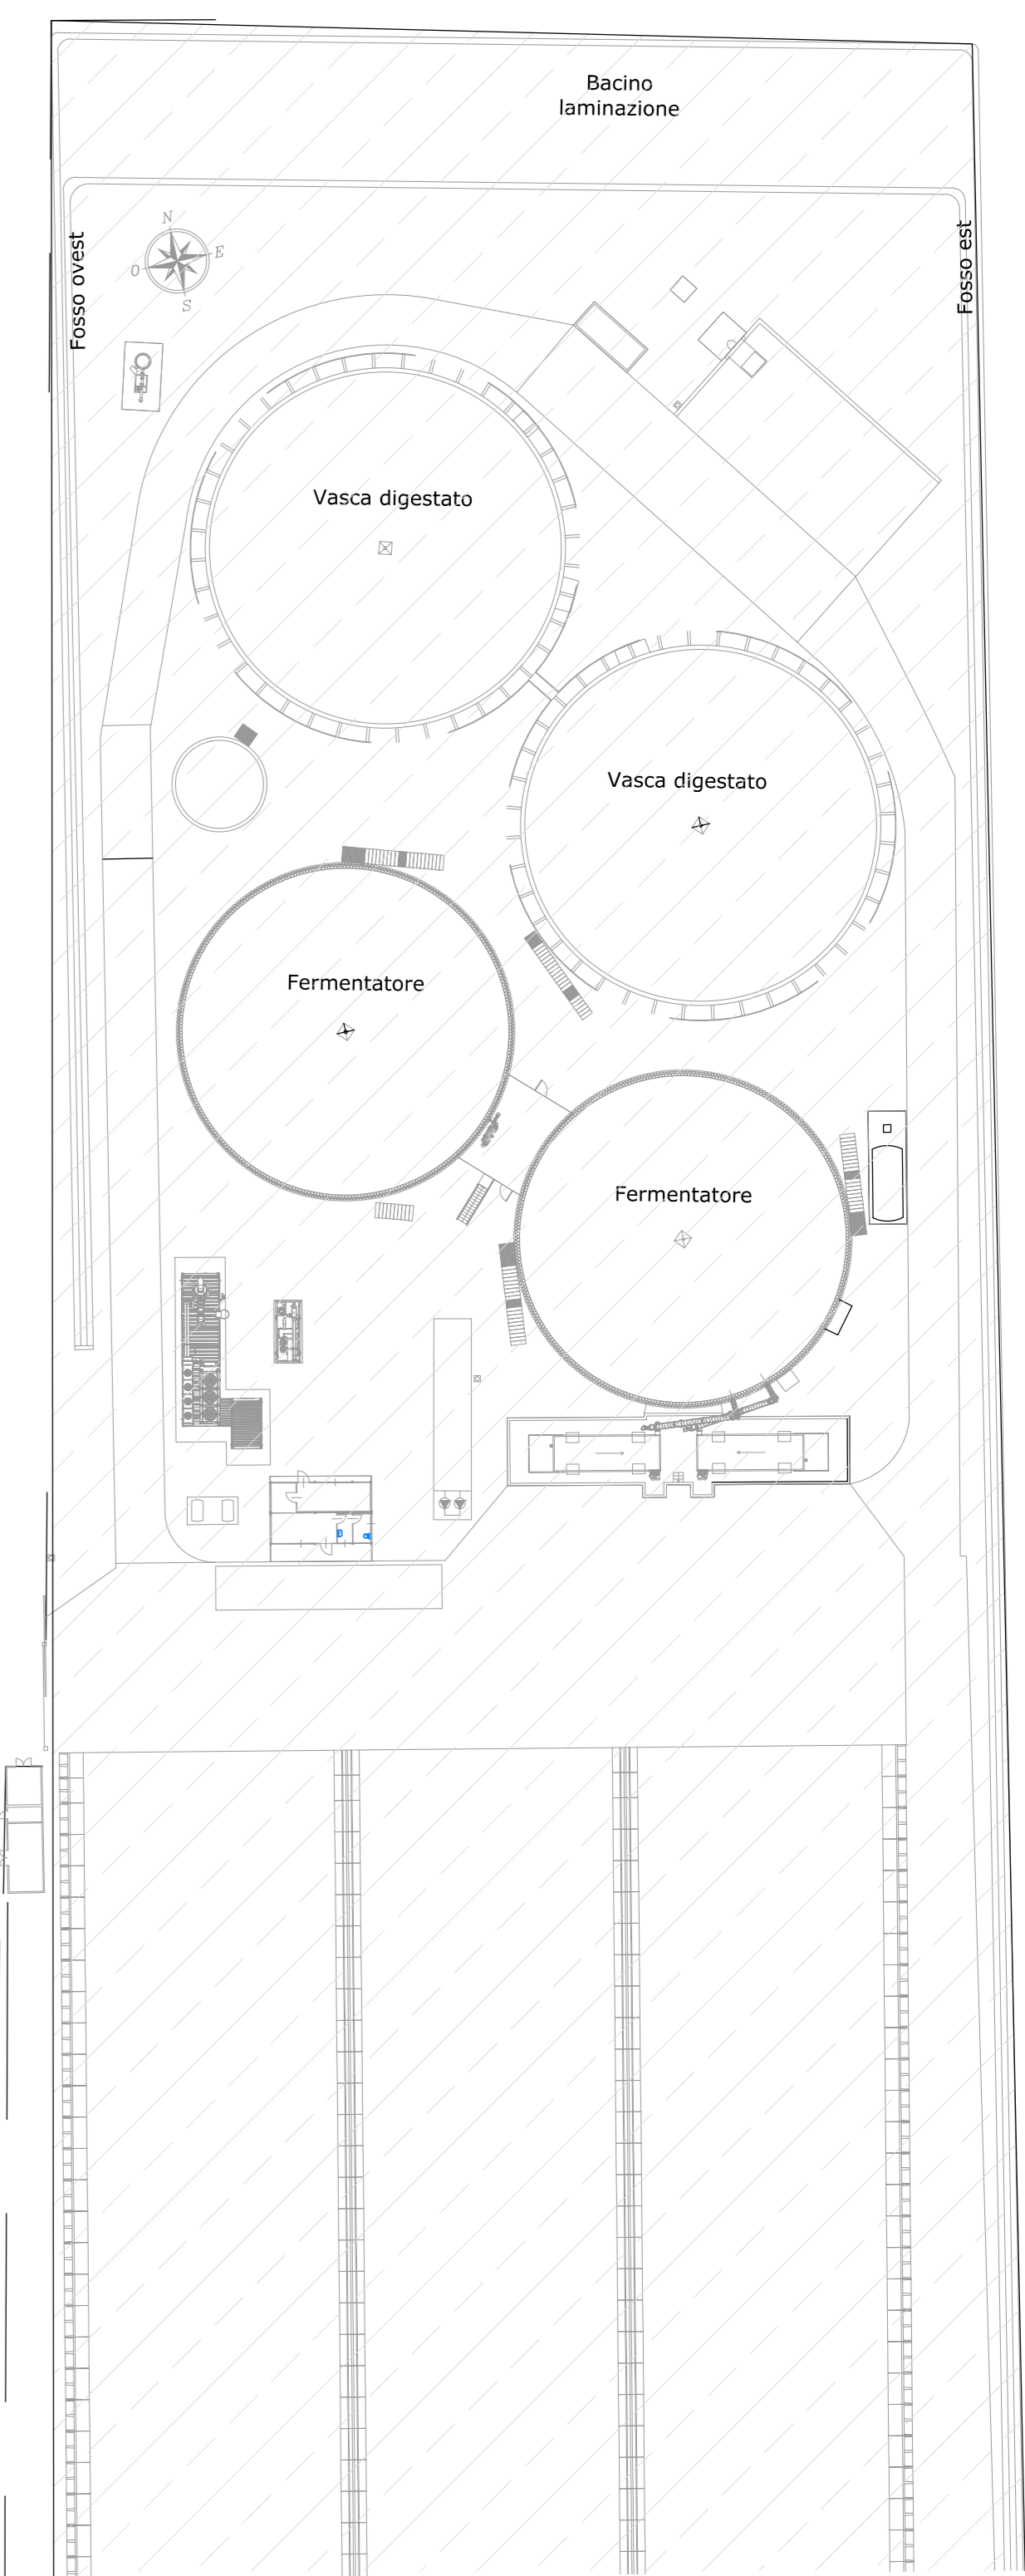


PER DETTAGLI DELLA PORZIONE
DI EDIFICIO QUI DELIMITATA SI
RIMANDA A TAVOLA 04-URB

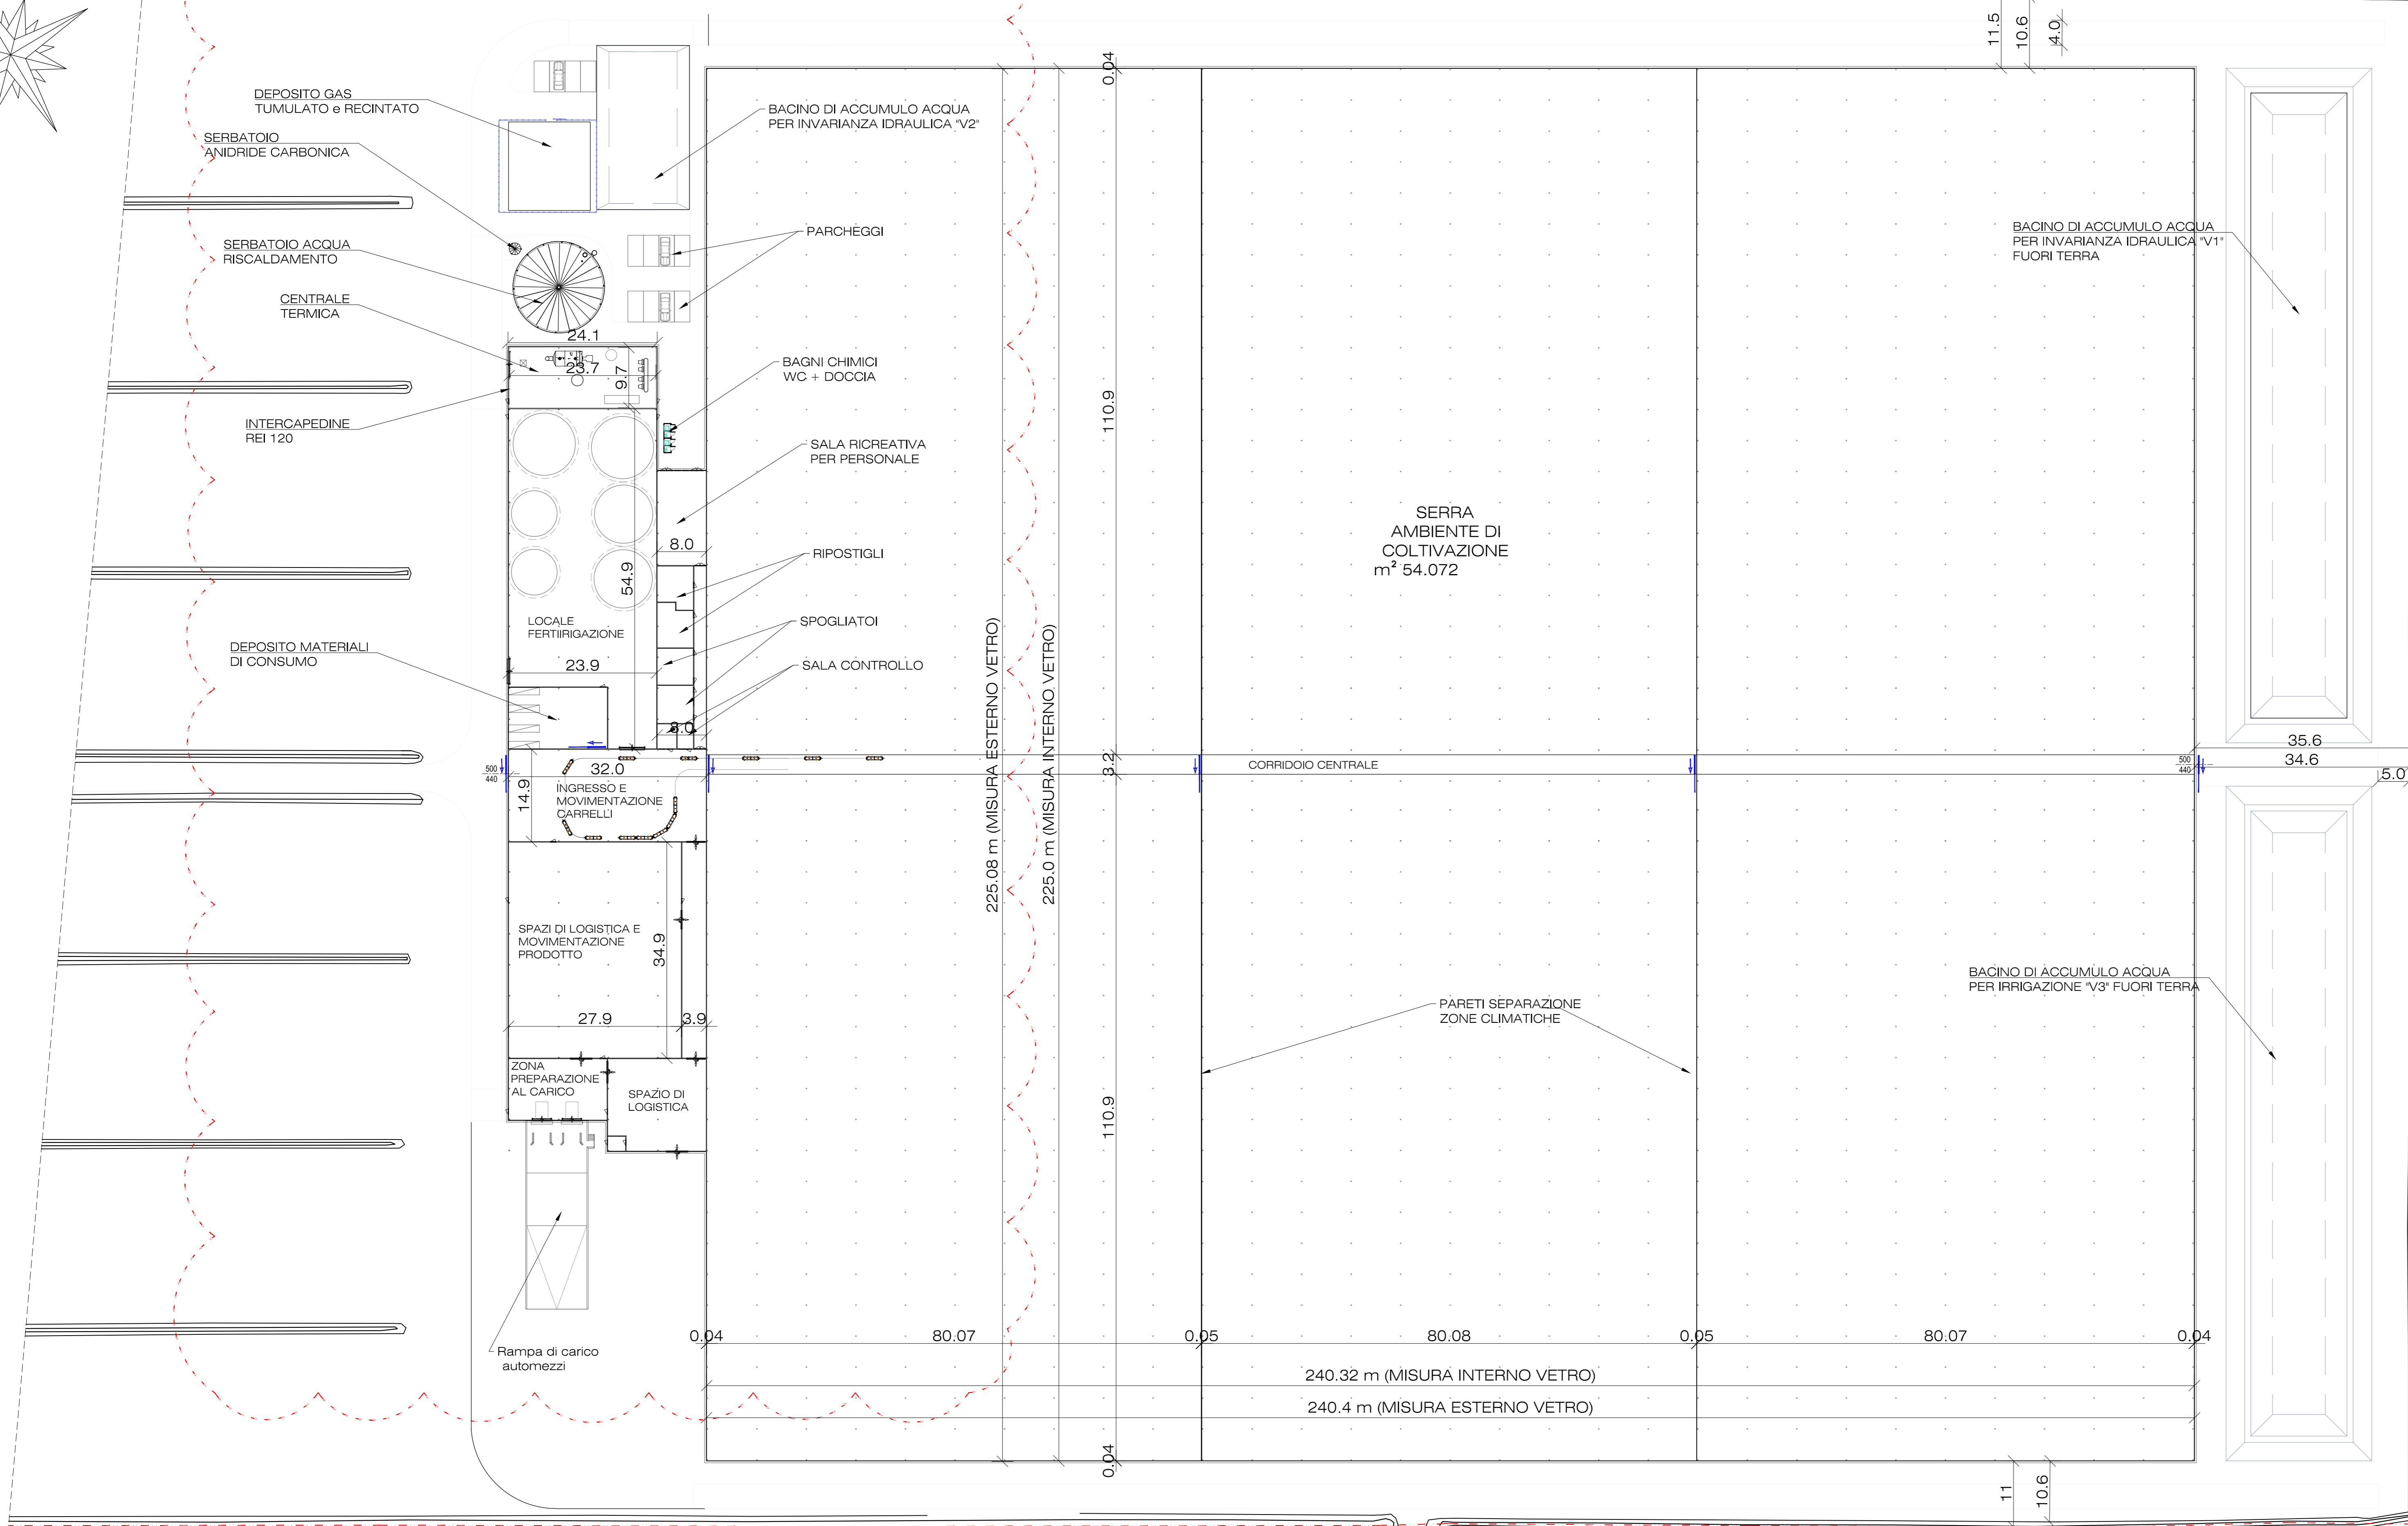

PIANTA COMPLESSIVA

Scala 1:500

NOTA SUI CONFINI:
Sui lati di delimitazione dell'area oggetto di intervento, sono presenti fossi la mezzeria dei quali identifica il confine di proprietà.
Cautelativamente le misure tra le opere in progetto ed il confine di proprietà è misurato sul ciglio fosso e non sulla mezzeria dello stesso per far fronte all'incertezza determinata dalle lavorazioni agricole occorse negli anni che potrebbero involontariamente aver lievemente spostato la linea di limite proprietà.

- LEGGENDA:**
- IMPIANTO BIOGAS "EUGANEA" ESISTENTE
 - PANNELLI REI 120 PER CENTRALE TERMICA
 - LINEA DI CONFINI DI PROPRIETA'

COMMITTENTE: FRI-EL GREEN HOUSE SOCIETA' AGRICOLA S.S. DI FRI-EL CAPITAL S.R.L. Via di Portici, 27 - 39100 - Bolzano (BZ)	
OGGETTO: Progetto per la realizzazione di serra tecnologica da realizzare in via Valmana a Ostellato (FE)	
ELABORATO: PIANTA NUOVA INSTALLAZIONE	SCALA: 1:500
UBICAZIONE: Via Valmana - Comune di Ostellato (FE)	
REVISIONE: 01	DATA: 30.05.2016
Ing. Marco Vaccari Ingegneria Via C. Colombo, 9 - VOGHERA (FE) cell. 335 5275879 email: ing.m.vaccari@gmail.com	
FRI-EL GREEN HOUSE Società Agricola - Società Semplice FRI-EL CAPITAL S.R.L. Via di Portici, n. 27 39100 BOLZANO (BZ) Cod. Fisc. /Part. IVA 0275170217	