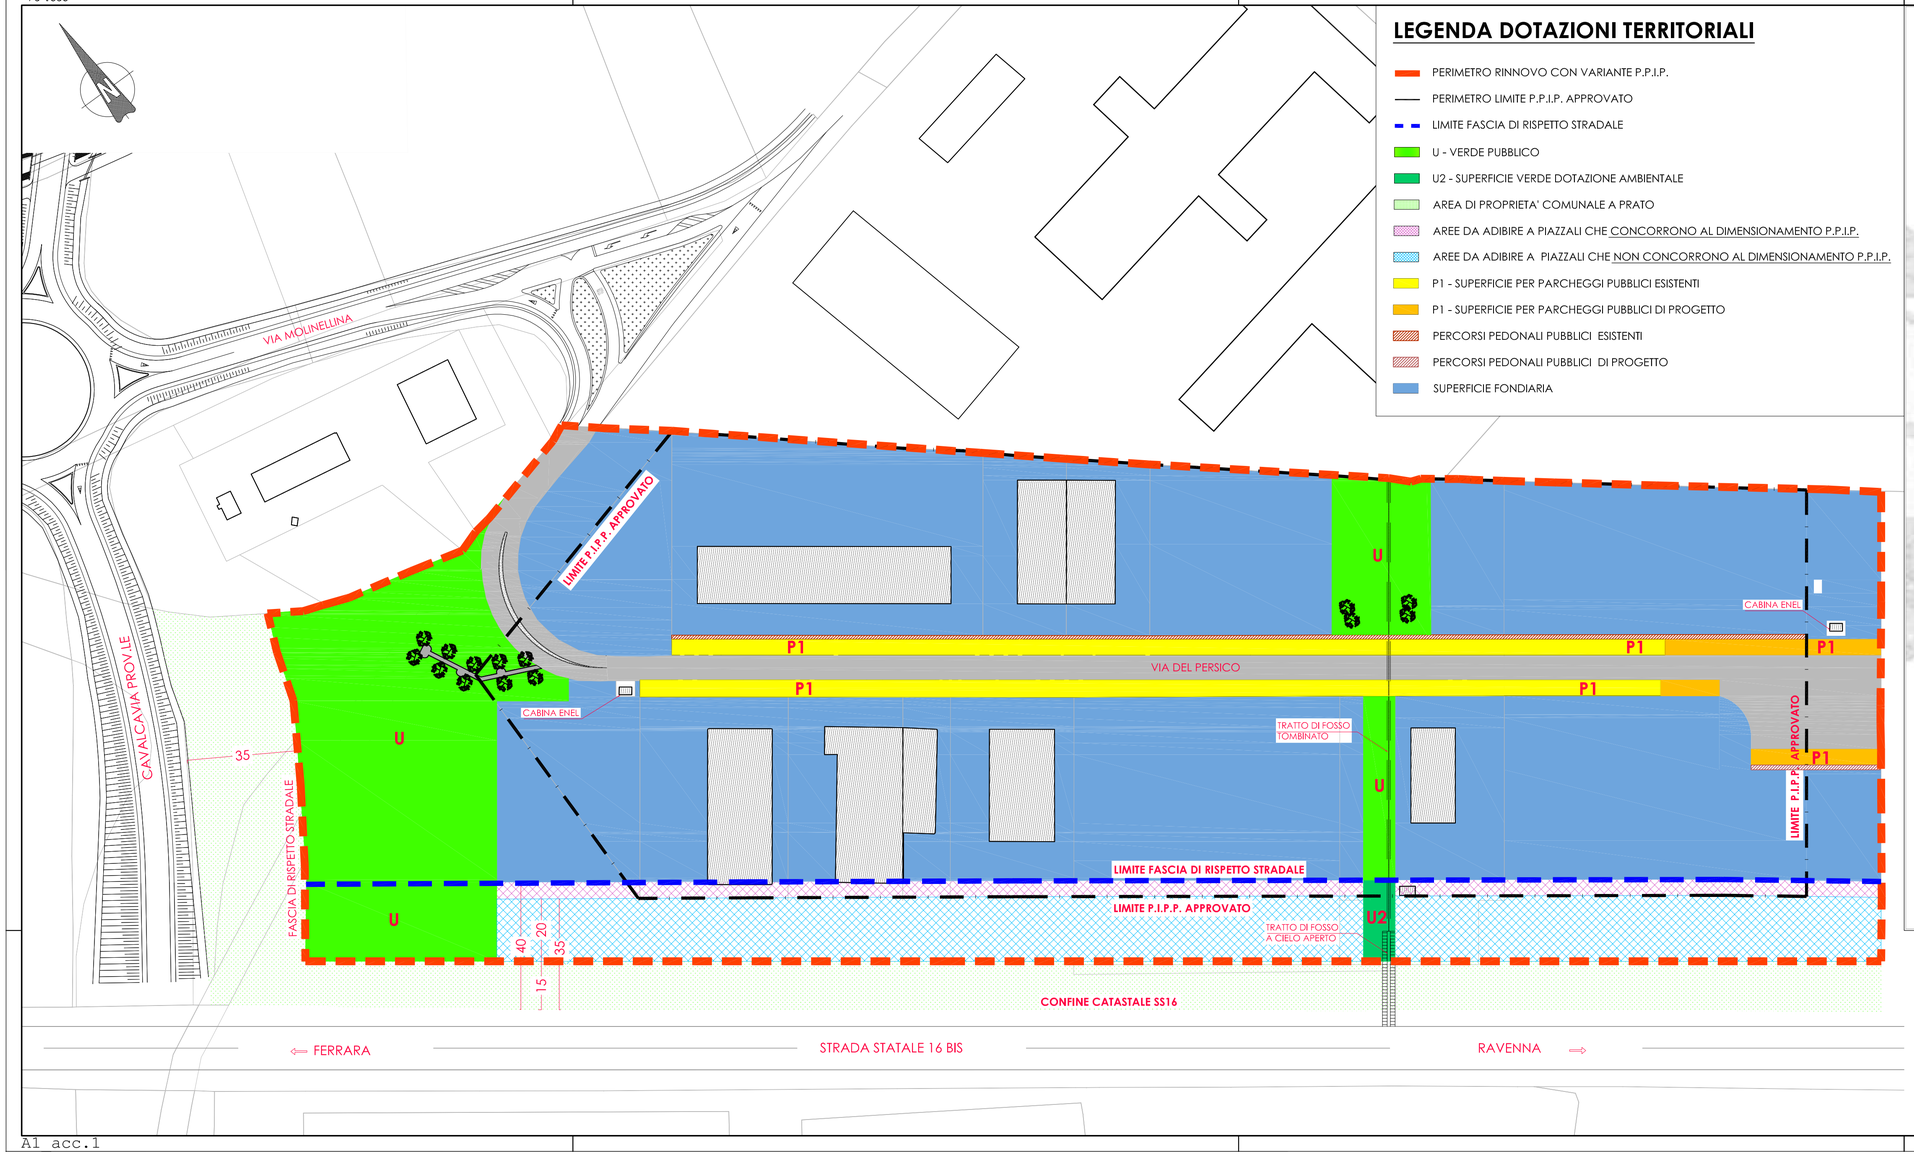

LEGENDA DOTAZIONI TERRITORIALI

- PERIMETRO RINNOVO CON VARIANTE P.P.I.P.
- PERIMETRO LIMITE P.P.I.P. APPROVATO
- LIMITE FASCIA DI RISPETTO STRADALE
- U - VERDE PUBBLICO
- U2 - SUPERFICIE VERDE DOTAZIONE AMBIENTALE
- AREA DI PROPRIETA' COMUNALE A PRATO
- AREE DA ADIBIRE A PIAZZALI CHE CONCORRONO AL DIMENSIONAMENTO P.P.I.P.
- AREE DA ADIBIRE A PIAZZALI CHE NON CONCORRONO AL DIMENSIONAMENTO P.P.I.P.
- P1 - SUPERFICIE PER PARCHEGGI PUBBLICI ESISTENTI
- P1 - SUPERFICIE PER PARCHEGGI PUBBLICI DI PROGETTO
- PERCORSI PEDONALI PUBBLICI ESISTENTI
- PERCORSI PEDONALI PUBBLICI DI PROGETTO
- SUPERFICIE FONDIARIA

COMUNE DI PORTOMAGGIORE
(Provincia di Ferrara)

Piano Particolareggiato di Iniziativa Pubblica IL PERSICO

(Rinnovo con variante PPIP approvato con delibera C.C. n.10 del 07.02.2005)

4 elaborato: Plan. di progetto: Assetto urbanistico planivolumetrico e verifica dotazioni territoriali
scala: 1:1.000

cod.lav.: 3031 | data: 15.11.2017 | agg.: -

GRUPPO DI LAVORO

Progettista: *Ing. Luisa Cesari*
Dirigente del Settore Tecnico del Comune di Portomaggiore
Dirigente del Settore Programmazione Territoriale dell'Unione dei Comuni Valli e Delizie

COMUNE DI PORTOMAGGIORE
(Provincia di Ferrara)

Collaboratori: *Ing. Federico Gessi – Geom. Massimo Dallafina*
Cartografia: *Geom. Patrizia Foschini*

Unione dei Comuni
Valli e Delizie
ARGENTA | OSTELLATO | PORTOMAGGIORE

Collaboratori: *Geom. Claudia Benini, Geom. Gabriella Romagnoli*

Allegato alla delibera di Giunta Unione Valli e Delizie n. 79 in data 18.12.2017 "Adozione rinnovo con variante PPIP IL PERSICO"

Il Segretario Generale
D.ssa Rita Crivellari