


PLANIMETRIA RETE TELEFONICA - STATO DI FATTO


scala 1:1.000

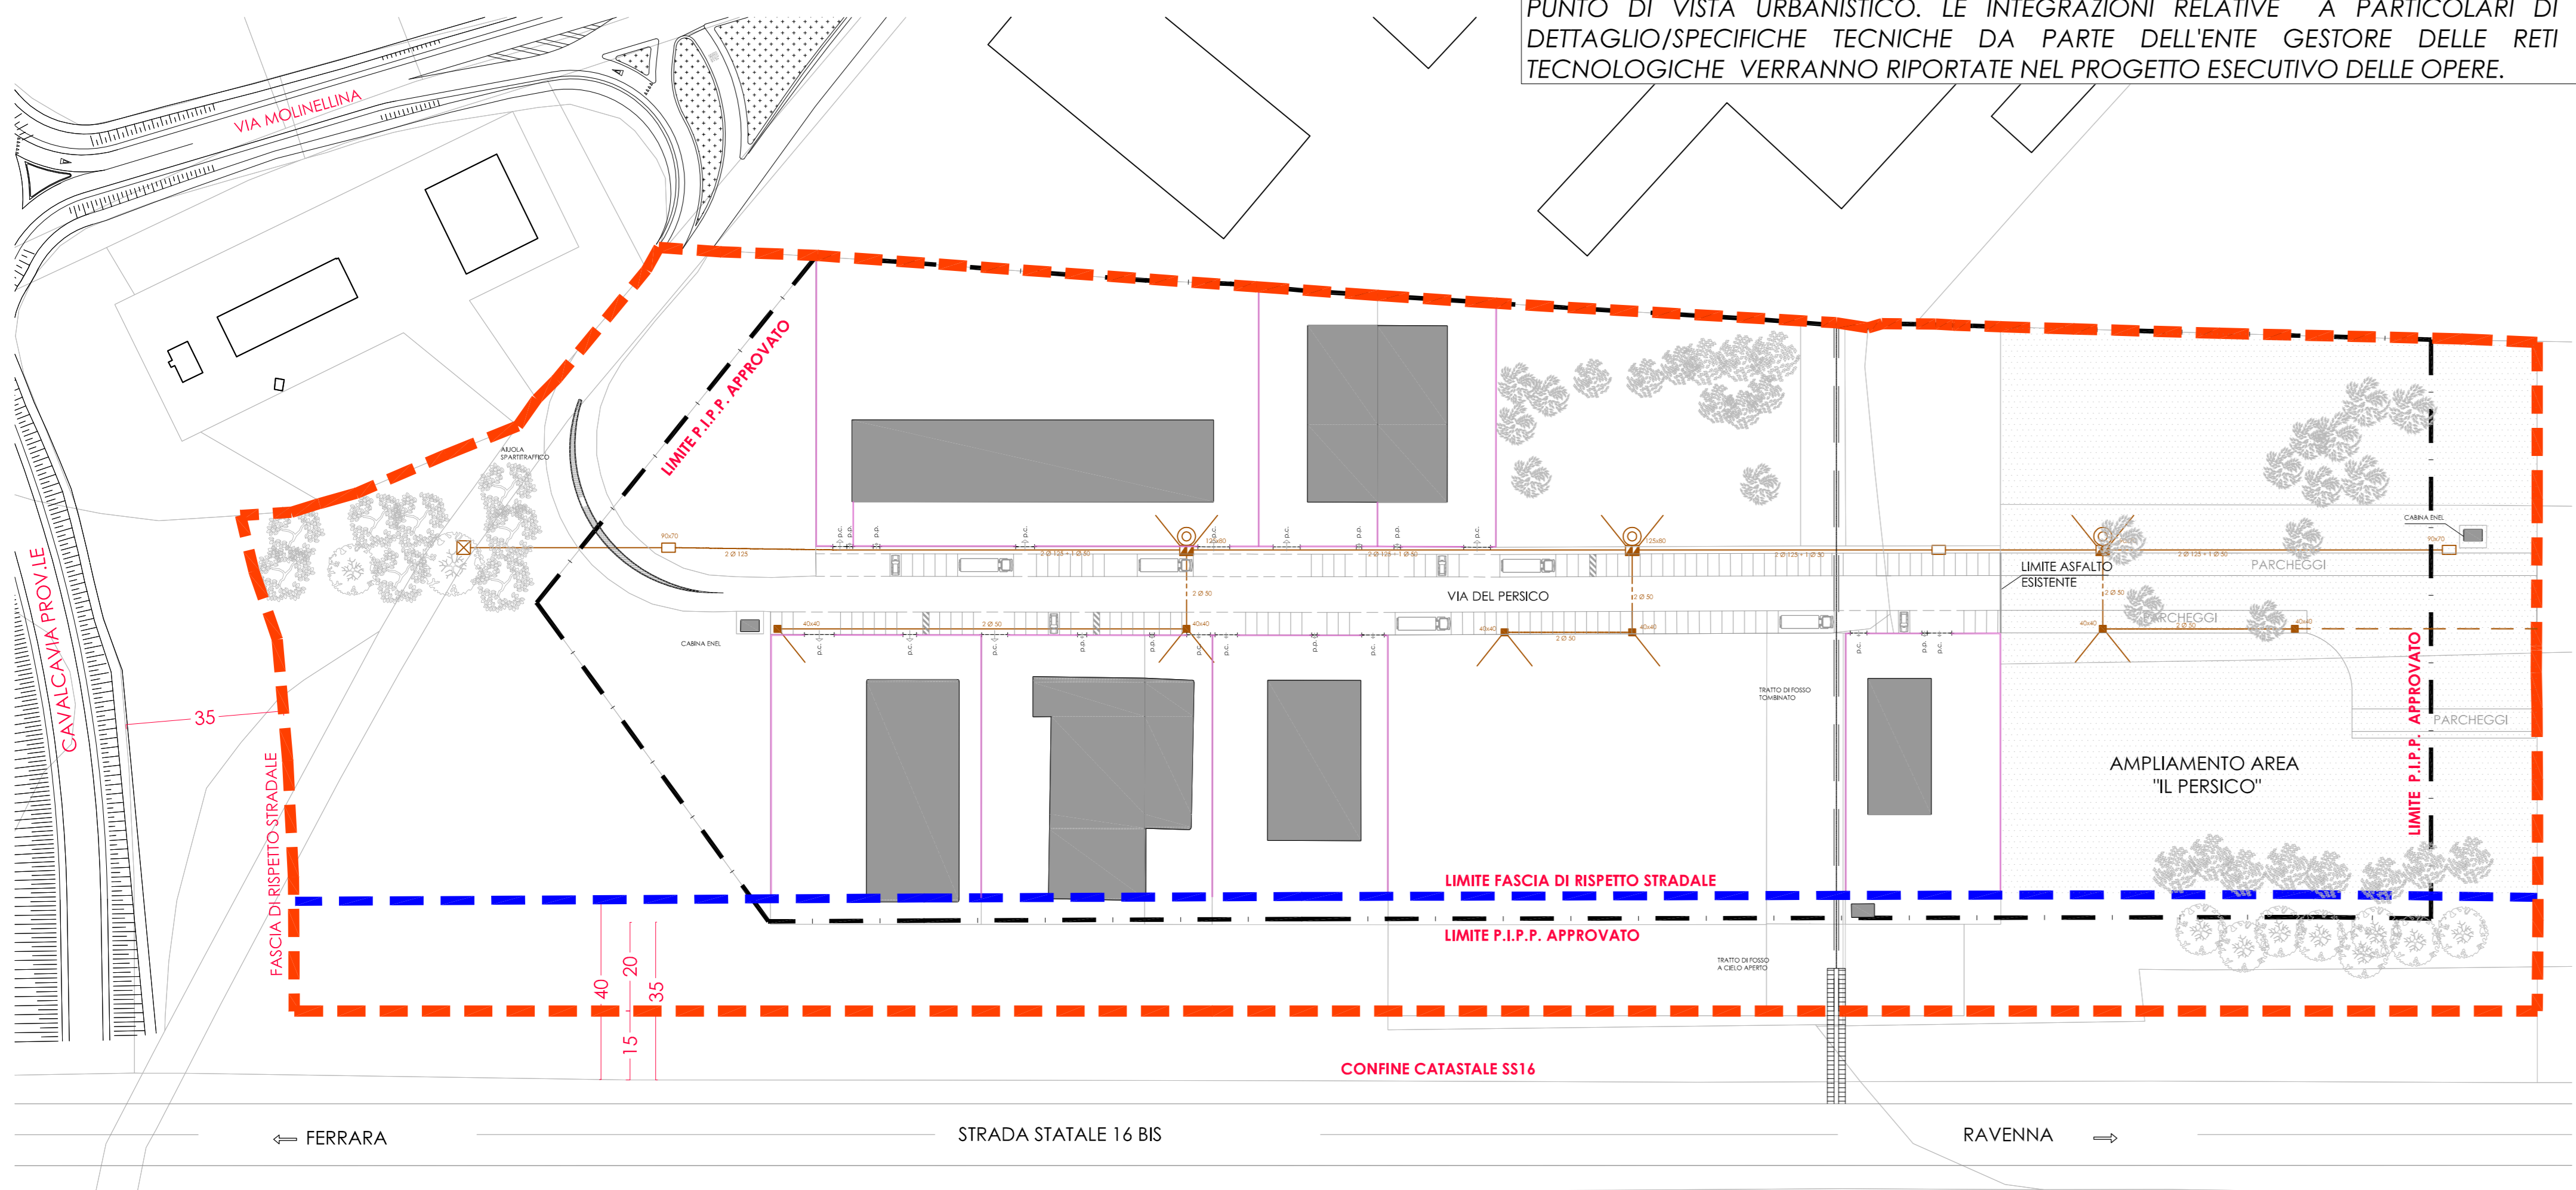

NOTA: L'APPROVAZIONE DELLA VARIANTE AL PPIP 2005 SARA' ESCLUSIVAMENTE DAL PUNTO DI VISTA URBANISTICO. LE INTEGRAZIONI RELATIVE A PARTICOLARI DI DETTAGLIO/SPECIFICHE TECNICHE DA PARTE DELL'ENTE GESTORE DELLE RETI TECNOLOGICHE VERRANNO RIPORTATE NEL PROGETTO ESECUTIVO DELLE OPERE.

SEZIONE DI SCAVO TIPO "RETE TELEFONICA"

scala 1:10

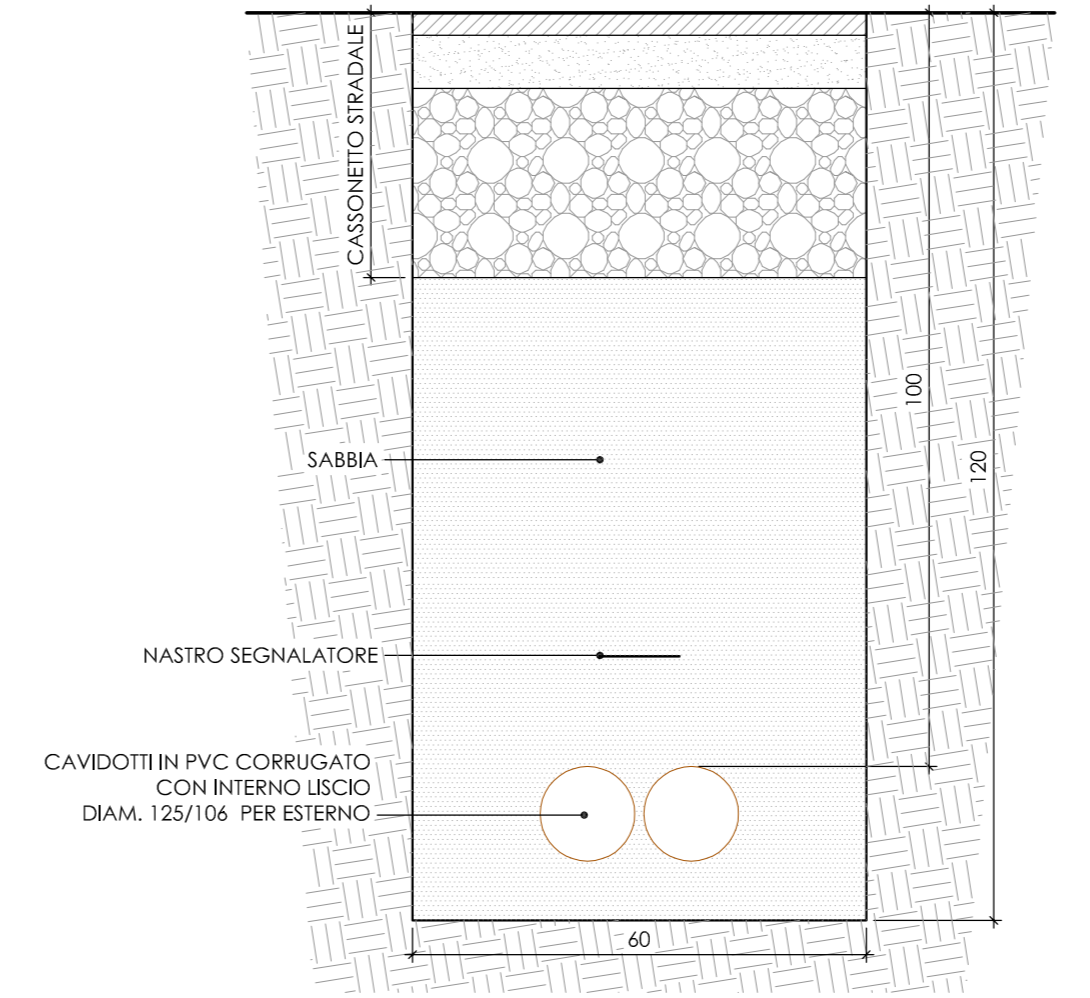

LEGENDA RETE TELEFONICA

STATO DI FATTO

- RETE TELEFONICA INTERRATA ESISTENTE IN CAVIDOTTO CORRUGATO DIAM. 125/106 PER ESTERNO
- RETE TELEFONICA INTERRATA ESISTENTE IN CAVIDOTTO CORRUGATO DIAM. 50/41 PER ESTERNO
- POZZETTO ESISTENTE UNI 40x40 CON CHIUSINO
- POZZETTO ESISTENTE PREFABBRICATO UNI 125x80
- POZZETTO ESISTENTE PREFABBRICATO UNI 90x70
- COLONNINA TELEFONICA ESISTENTE N ARMADIETTO VTR LINEA 90

STATO DI PROGETTO

- ESTENSIONE RETE TELECOMUNICAZIONI

PRESCRIZIONI TELECOM:

LE OPERE DI AMPLIAMENTO CON L'ANNESSA DOCUMENTAZIONE DI DETTAGLIO (ELABORATI GRAFICI E PREVENTIVAZIONE DEI LAVORI DI ESTENSIONE DELLA RETE) VERRA' FORNITA DA TELECOM IN FASE DI PROGETTAZIONE ESECUTIVA.



COMUNE DI PORTOMAGGIORE
(Provincia di Ferrara)
Piano Particolareggiato di Iniziativa Pubblica
IL PERSICO
(Rinnovo con variante PPIP approvato con delibera C.C. n.10 del 07.02.2005)

12 elaborato: Planimetria con estensione rete telefonica e particolari costruttivi
scala: varie

cod.lav.: 3031 data: 15.11.2017 agg.: -

GRUPPO DI LAVORO

Progettista: Ing. Luisa Cesari
Dirigente del Settore Tecnico del Comune di Portomaggiore
Dirigente del Settore Programmazione Territoriale dell'Unione dei Comuni Valli e Delizie

COMUNE DI PORTOMAGGIORE
(Provincia di Ferrara)
Il Segretario Generale
D.ssa Rita Crivellari

Collaboratori: Ing. Federico Gessi - Geom. Massimo Dallafina
Cartografia: Geom. Patrizia Foschini

Unione dei Comuni
Valli e Delizie
ASSISTENZA | DISTILLATO | PORTOMAGGIORE
Collaboratori: Geom. Claudia Benini, Geom. Gabriella Romagnoli

Allegato alla delibera di Giunta Unione Valli e Delizie n. 31 in data 24.05.2018 "APPROVAZIONE rinnovo con variante PPIP di iniziativa pubblica IL PERSICO"