


**PLANIMETRIA RETE GAS - STATO DI FATTO E DI PROGETTO**

scala 1:1.000

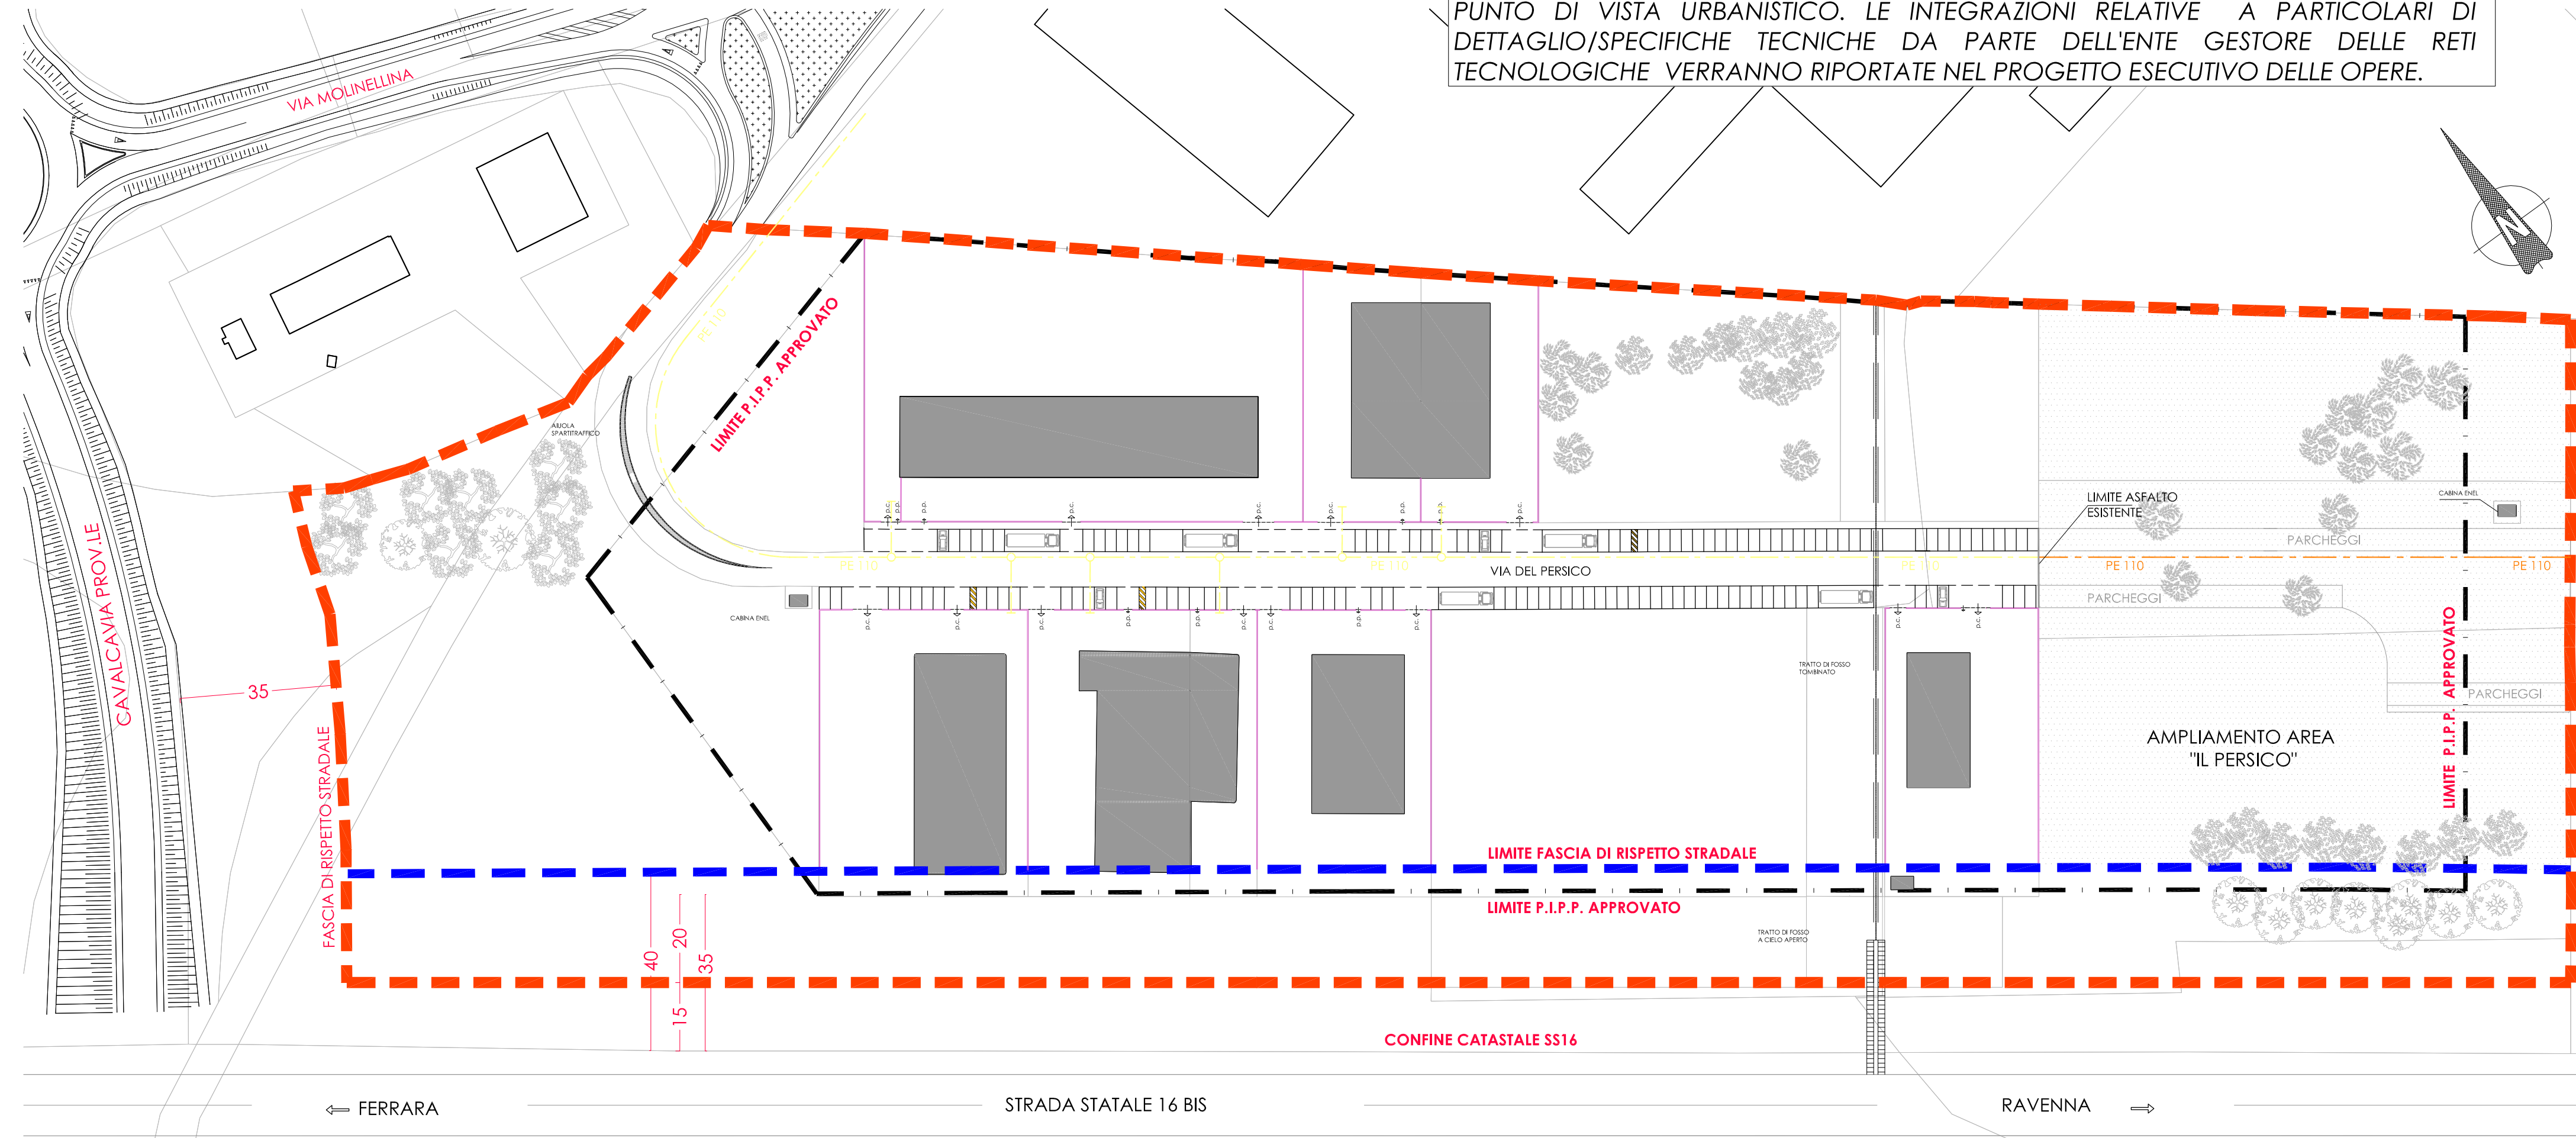

**NOTA:** L'APPROVAZIONE DELLA VARIANTE AL PPIP 2005 SARA' ESCLUSIVAMENTE DAL PUNTO DI VISTA URBANISTICO. LE INTEGRAZIONI RELATIVE A PARTICOLARI DI DETTAGLIO/SPECIFICHE TECNICHE DA PARTE DELL'ENTE GESTORE DELLE RETI TECNOLOGICHE VERRANNO RIPORTATE NEL PROGETTO ESECUTIVO DELLE OPERE.

**LEGENDA RETE GAS**

**STATO DI FATTO**


--- RETE GAS ESISTENTE - CONDOTTA DI TRASPORTO IN M.P. IN ACCIAIO RIVESTITO IN PE DN 110 (1.5 - 5 BAR)

**STATO DI PROGETTO**

--- RETE GAS DI PROGETTO CON ESTENSIONE CONDOTTA IN M.P. IN ACCIAIO RIVESTITO IN PE DN 110

**SEZIONE DI SCAVO TIPO "CONDOTTA RETE GAS INTERRATA"**

scala 1:10

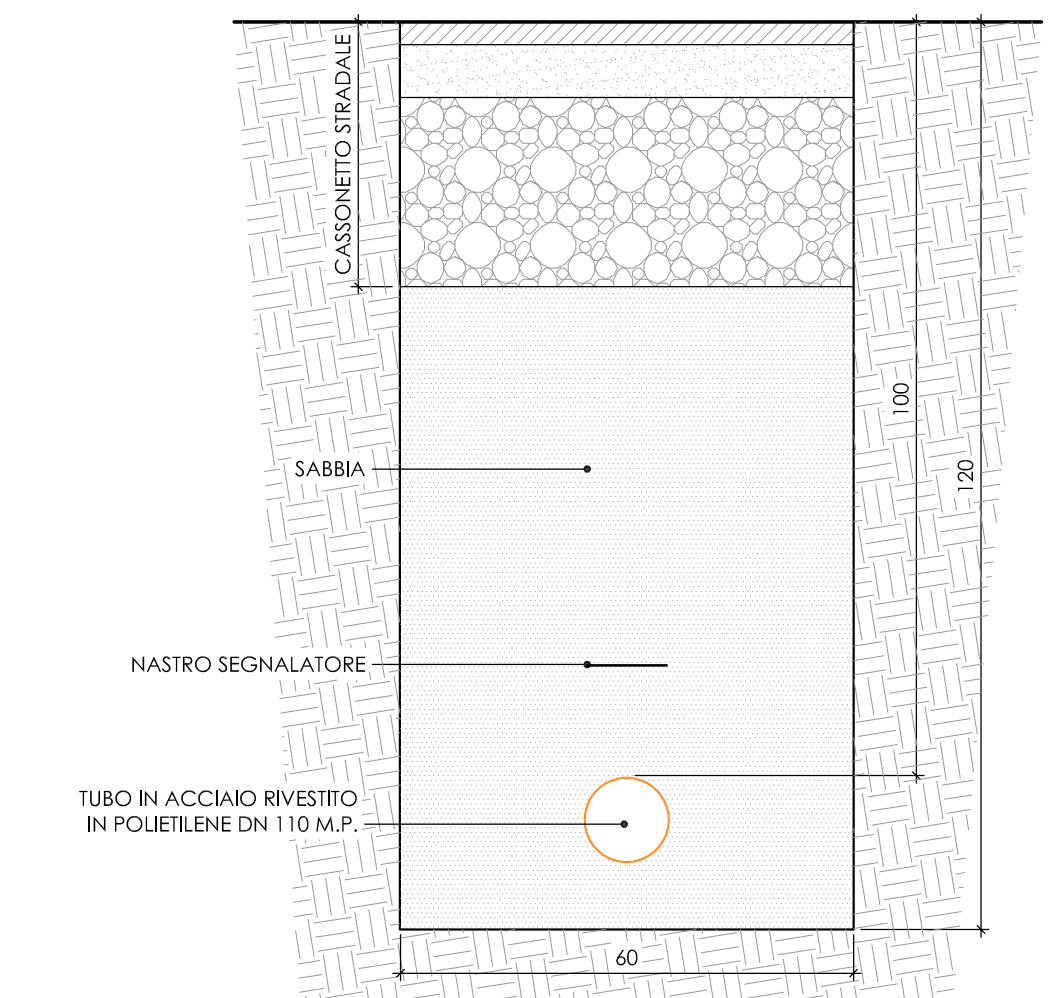

**PRESCRIZIONI ATR (A TUTTA RETE) S.R.L.:**

LE OPERE DI AMPLIAMENTO CON L'ANNESSA DOCUMENTAZIONE DI DETTAGLIO (ELABORATI GRAFICI E PREVENTIVAZIONE DEI LAVORI DI ESTENSIONE DELLA RETE) VERRA' FORNITA DALL'ENTE GESTORE ATR (A TUTTA RETE) S.R.L. IN FASE DI PROGETTAZIONE ESECUTIVA.



**COMUNE DI PORTOMAGGIORE**  
(Provincia di Ferrara)  
**Piano Particolareggiato di Iniziativa Pubblica IL PERSICO**  
(Rinnovo con variante PPIP approvato con delibera C.C. n.10 del 07.02.2005)

<b>13</b>	elaborato: Planimetria con estensione rete gas e particolari costruttivi	
	scala: varie	
cod.fav.: 3031	data: 15.11.2017	agg.: -

**GRUPPO DI LAVORO**

**Progettista:** Ing. Luisa Cesari  
Dirigente del Settore Tecnico del Comune di Portomaggiore  
Dirigente del Settore Programmazione Territoriale dell'Unione dei Comuni Valli e Delizie



**Collaboratori:** Ing. Federico Gessi - Geom. Massimo Dallafina  
**Cartografia:** Geom. Patrizia Foschini



**Collaboratori:** Geom. Claudia Benini, Geom. Gabriella Romagnoli

Allegato alla delibera di Giunta Unione Valli e Delizie n. 31 in data 24.05.2018  
"APPROVAZIONE rinnovo con variante PPIP di iniziativa pubblica IL PERSICO"  
Il Segretario Generale  
D.ssa Rita Crivellari