


Scala 1:500

-  Perimetrazione primo stralcio
-  Impianto di smaltimento reflui
-  Pozzetto di raccordo ispezionabile
dimensioni interne cm 80x80 dotato di chiusura sferoidale in ghisa con foro Ø 60 cm
-  Pozzetto di allacciamento interno ai lotti
dimensioni interne cm 60x60 dotato di coperchio in cls

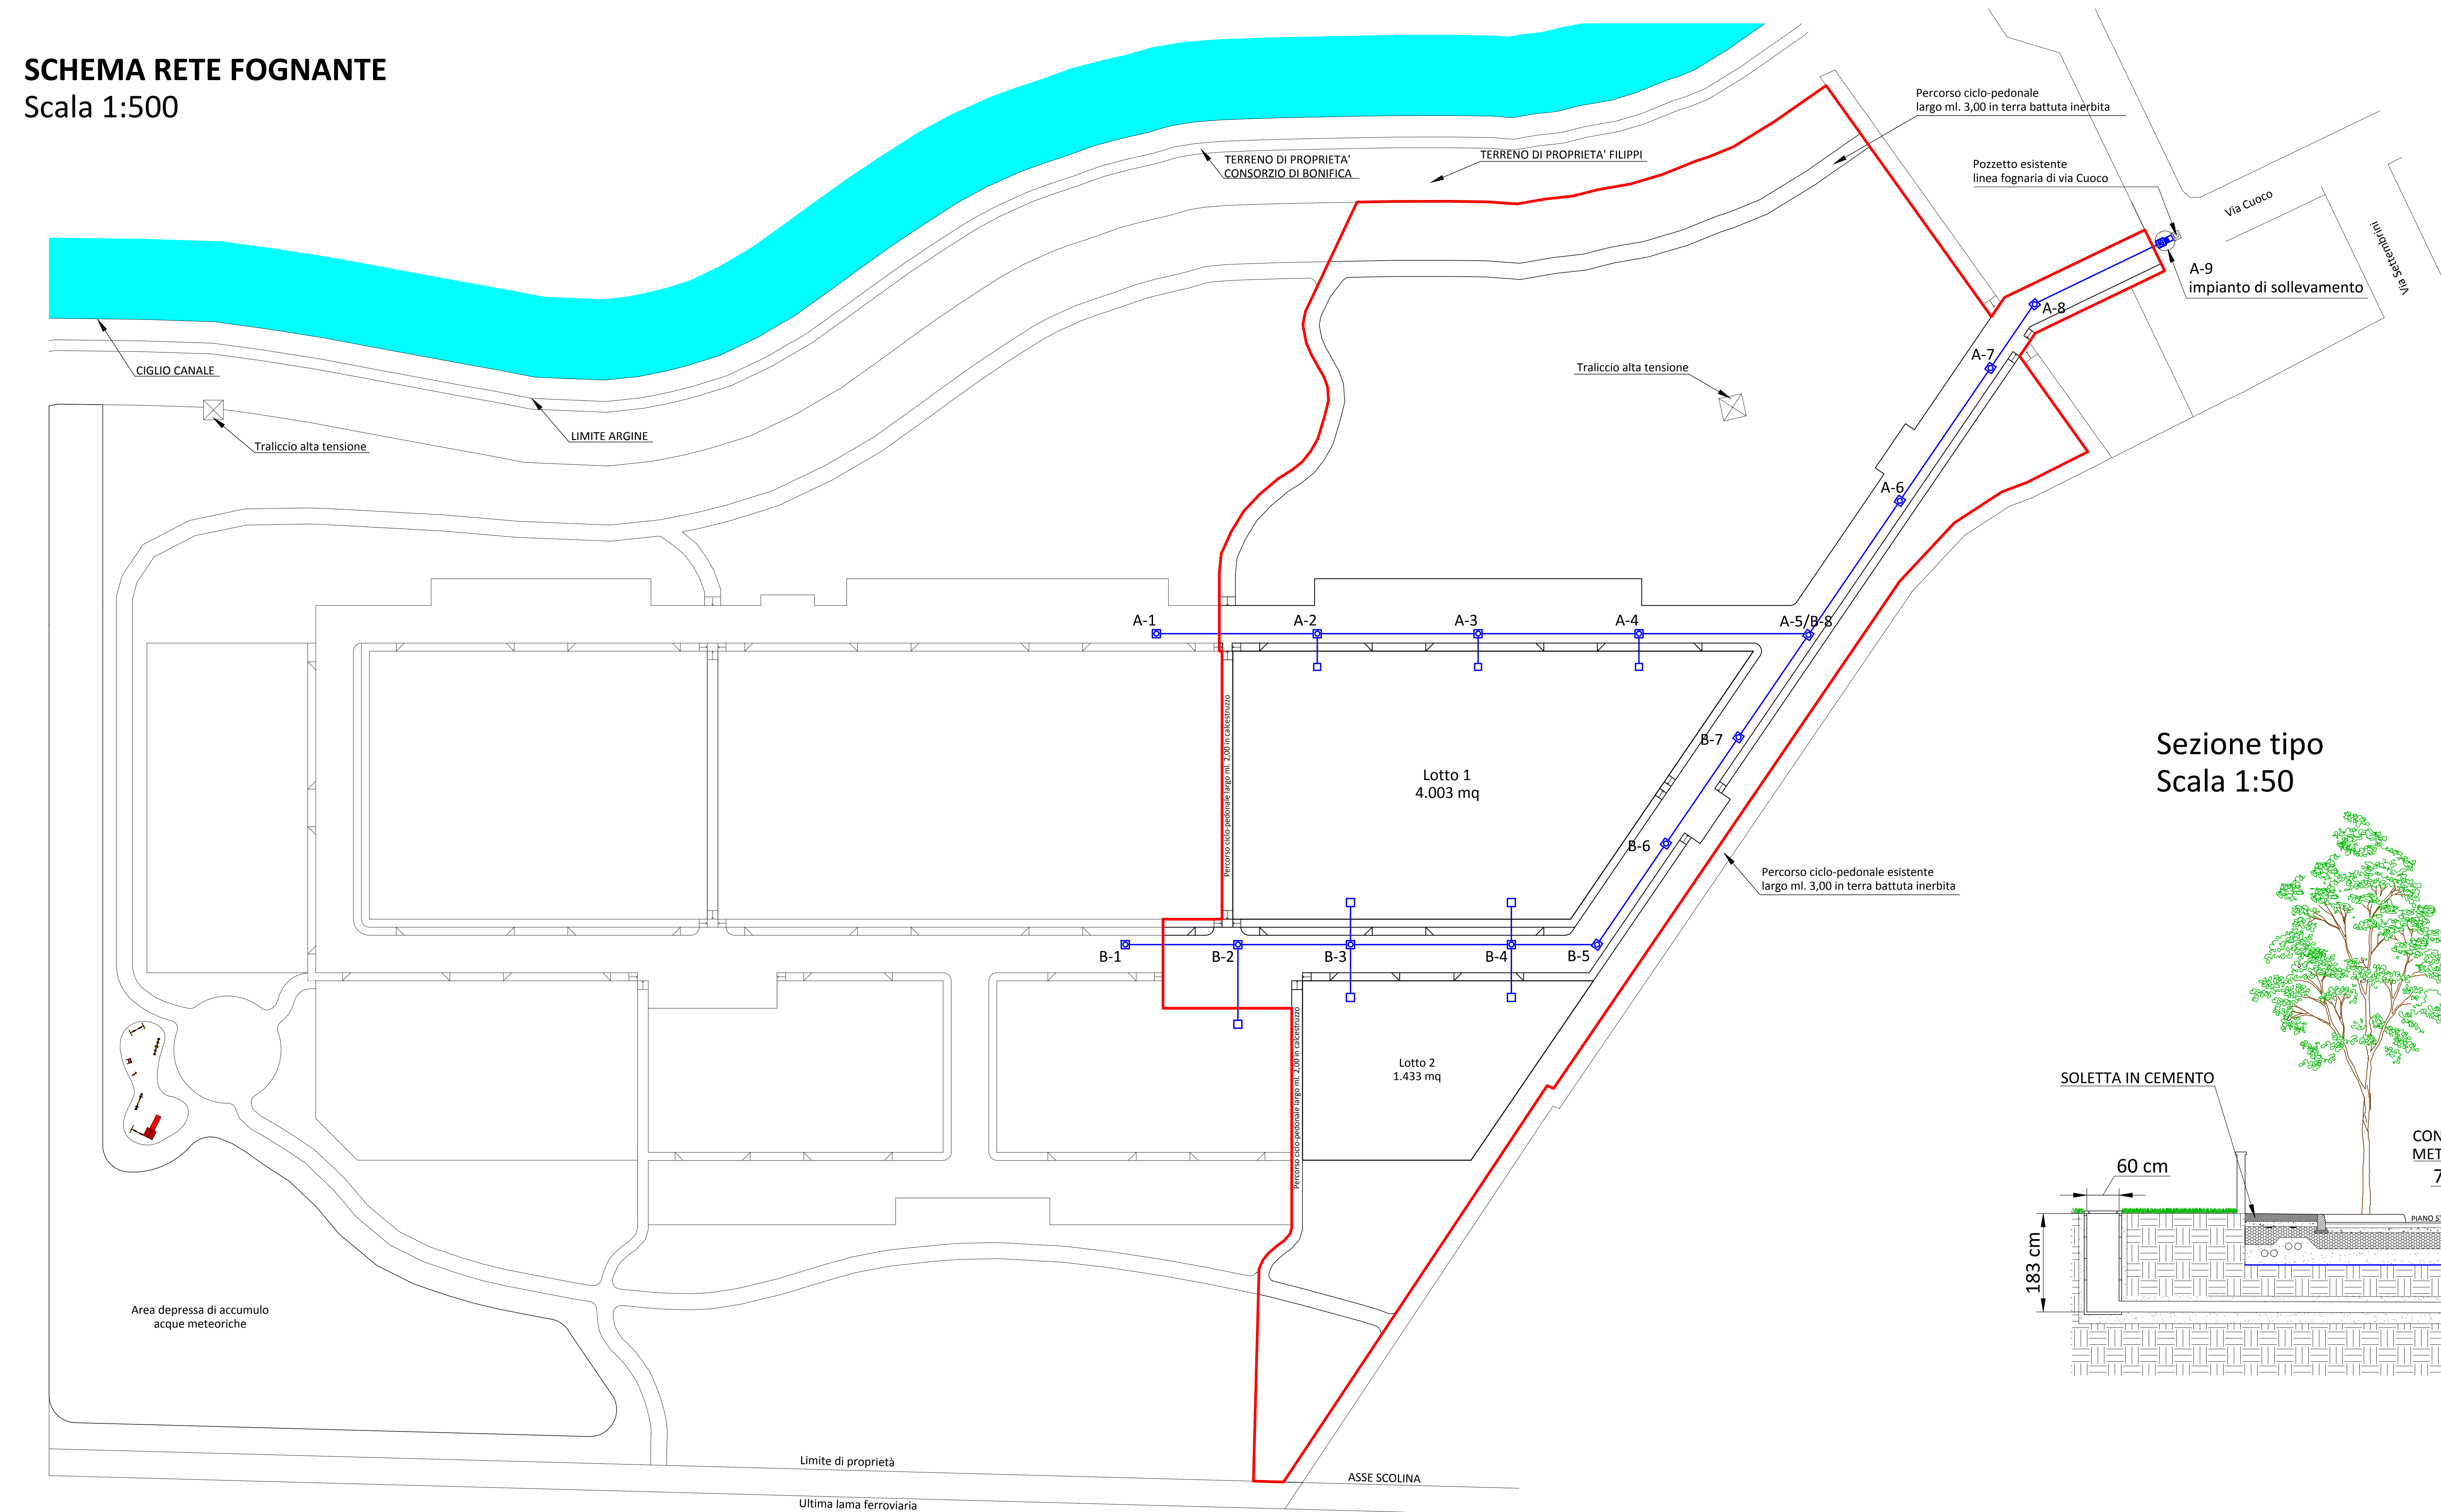

LIVELLETTA	DIFF. DI QUOTA DOTT. PAVENZA	h = -0,090 L = 30,00 I = -0,0030	h = -0,096 L = 30,00 I = -0,0030	h = -0,095 L = 30,00 I = -0,0027	h = -0,090 L = 30,00 I = -0,0030	h = -0,090 L = 30,00 I = -0,0030	h = -0,084 L = 14,45 I = -0,0050	h = -0,082 L = 29,36 I = -0,0020
SCALA 1:200								
NUMERO SEZIONI	A-1	A-2	A-3	A-4	A-5/B-8	A-6	A-7	A-8
DISTANZE PARZIALI	30,00	30,00	30,00	34,74	30,00	30,00	14,45	29,36
DISTANZE PROGRESSIVE	0,00	30,00	60,00	94,74	124,74	154,74	169,19	198,55
QUOTE STRADA	12,286	12,318	12,318	12,318	12,667	12,667	12,007	12,007
QUOTE FOGNATURA (ESTRADOSSO TUBO)	10,504	10,504	10,504	10,504	10,513	10,513	9,997	9,997
DIFFERENZA DI QUOTA	-1,72	-1,840	-1,800	-2,000	-2,200	-2,324	-2,444	-2,438
ETOMETRICHE	0							
DIAMETRO EST. TUBI PVC UNI EN 1401/1 - serie SN4	250	250	250	100	250	250	200	250

LIVELLETTA	DIFF. DI QUOTA RINNOVAMENTO PUNGENZA	h = -0,063 L = 21,00 I = -0,0030	h = -0,063 L = 21,00 I = -0,0030	h = -0,060 L = 30,00 I = -0,0020	h = -0,061 L = 17,00 I = -0,0035	h = -0,063 L = 21,00 I = -0,0030	h = -0,060 L = 30,00 I = -0,0020	h = -0,070 L = 23,39 I = -0,0030
SCALA 1:200 Q. RIF. 2,50								
NUMERO SEZIONI	B-1	B-2	B-3	B-4	B-5	B-6	B-7	B-8/A-5
DISTANZE PARZIALI	21,00	21,00	30,00	17,00	21,00	30,00	23,39	
DISTANZE PROGRESSIVE	5,00	26,00	42,00	72,00	89,00	110,00	140,00	163,39
QUOTE STRADA	12,245	12,245	12,245	12,318	12,318	12,349	12,373	12,404
QUOTE FOGNATURA (ESTRADOSSO TUBO)	12,400	12,400	12,400	12,473	12,473	12,504	12,528	12,559
DIFFERENZA DI QUOTA	1,155	1,155	1,155	1,161	1,162	1,166	2,100	2,201
ETOMETRICHE	0							
DIAMETRO EST. TUBI PVC UNI EN 1401/1 - serie S44	250	250	250	250	100	250	250	

	COMUNE DI PORTOFGGIORE Piano Urbanistico Attuativo Lottizzazione "Il Parco"
PROGETTO ESECUTIVO	
DATA : 16-02-2011	proprietà : Filippi Fernando <i>Filippi Fernando</i>
TAVOLA : 6	ubicazione : Portofoglio (FE) - Ampliamento comparto "i giardini" tecnico : Dall'Aglio Ing. Paolo Studio Tecnico Via Portogratella, 63/A - 44123 Ferrara (FE) Tel.0532 331176
ALLEGATO: F	elaborato : Schema della rete fognante scala : 1:500