



PROGETTO PER L'EDIFICAZIONE DI MEDIO-PICCOLA STRUTTURA DI VENDITA ALIMENTARE DI CUI ALLA SCHEDA POC DEL COMUNE DI OSTELLATO N.1, CON VALENZA DI PIANO URBANISTICO ATTUATIVO E PERMESSO DI COSTRUIRE

PUA  
1.2


PLANIMETRIA STATO DI FATTO  
\_rilievo plano-altimetrico;  
\_foto aerea zenitale;

Allegato alla delibera di Giunta  
Unione Valli e Delizie  
n. 34 in data 27.08.2014 - PUA con  
valenza di Permesso di Costruire  
Il Segretario Generale  
D.ssa Rita Crivellari

PROPRIETARIO - ALI' s.p.a.  
Via Olinda, 2  
35100 Padova

PROGETTISTA - Ing. Paolo Pavanato  
Via delle Incandine, 22  
45018 Porto Tolle (FC)

ALBERI ESISTENTI PINO COMUNE H\_300CM;

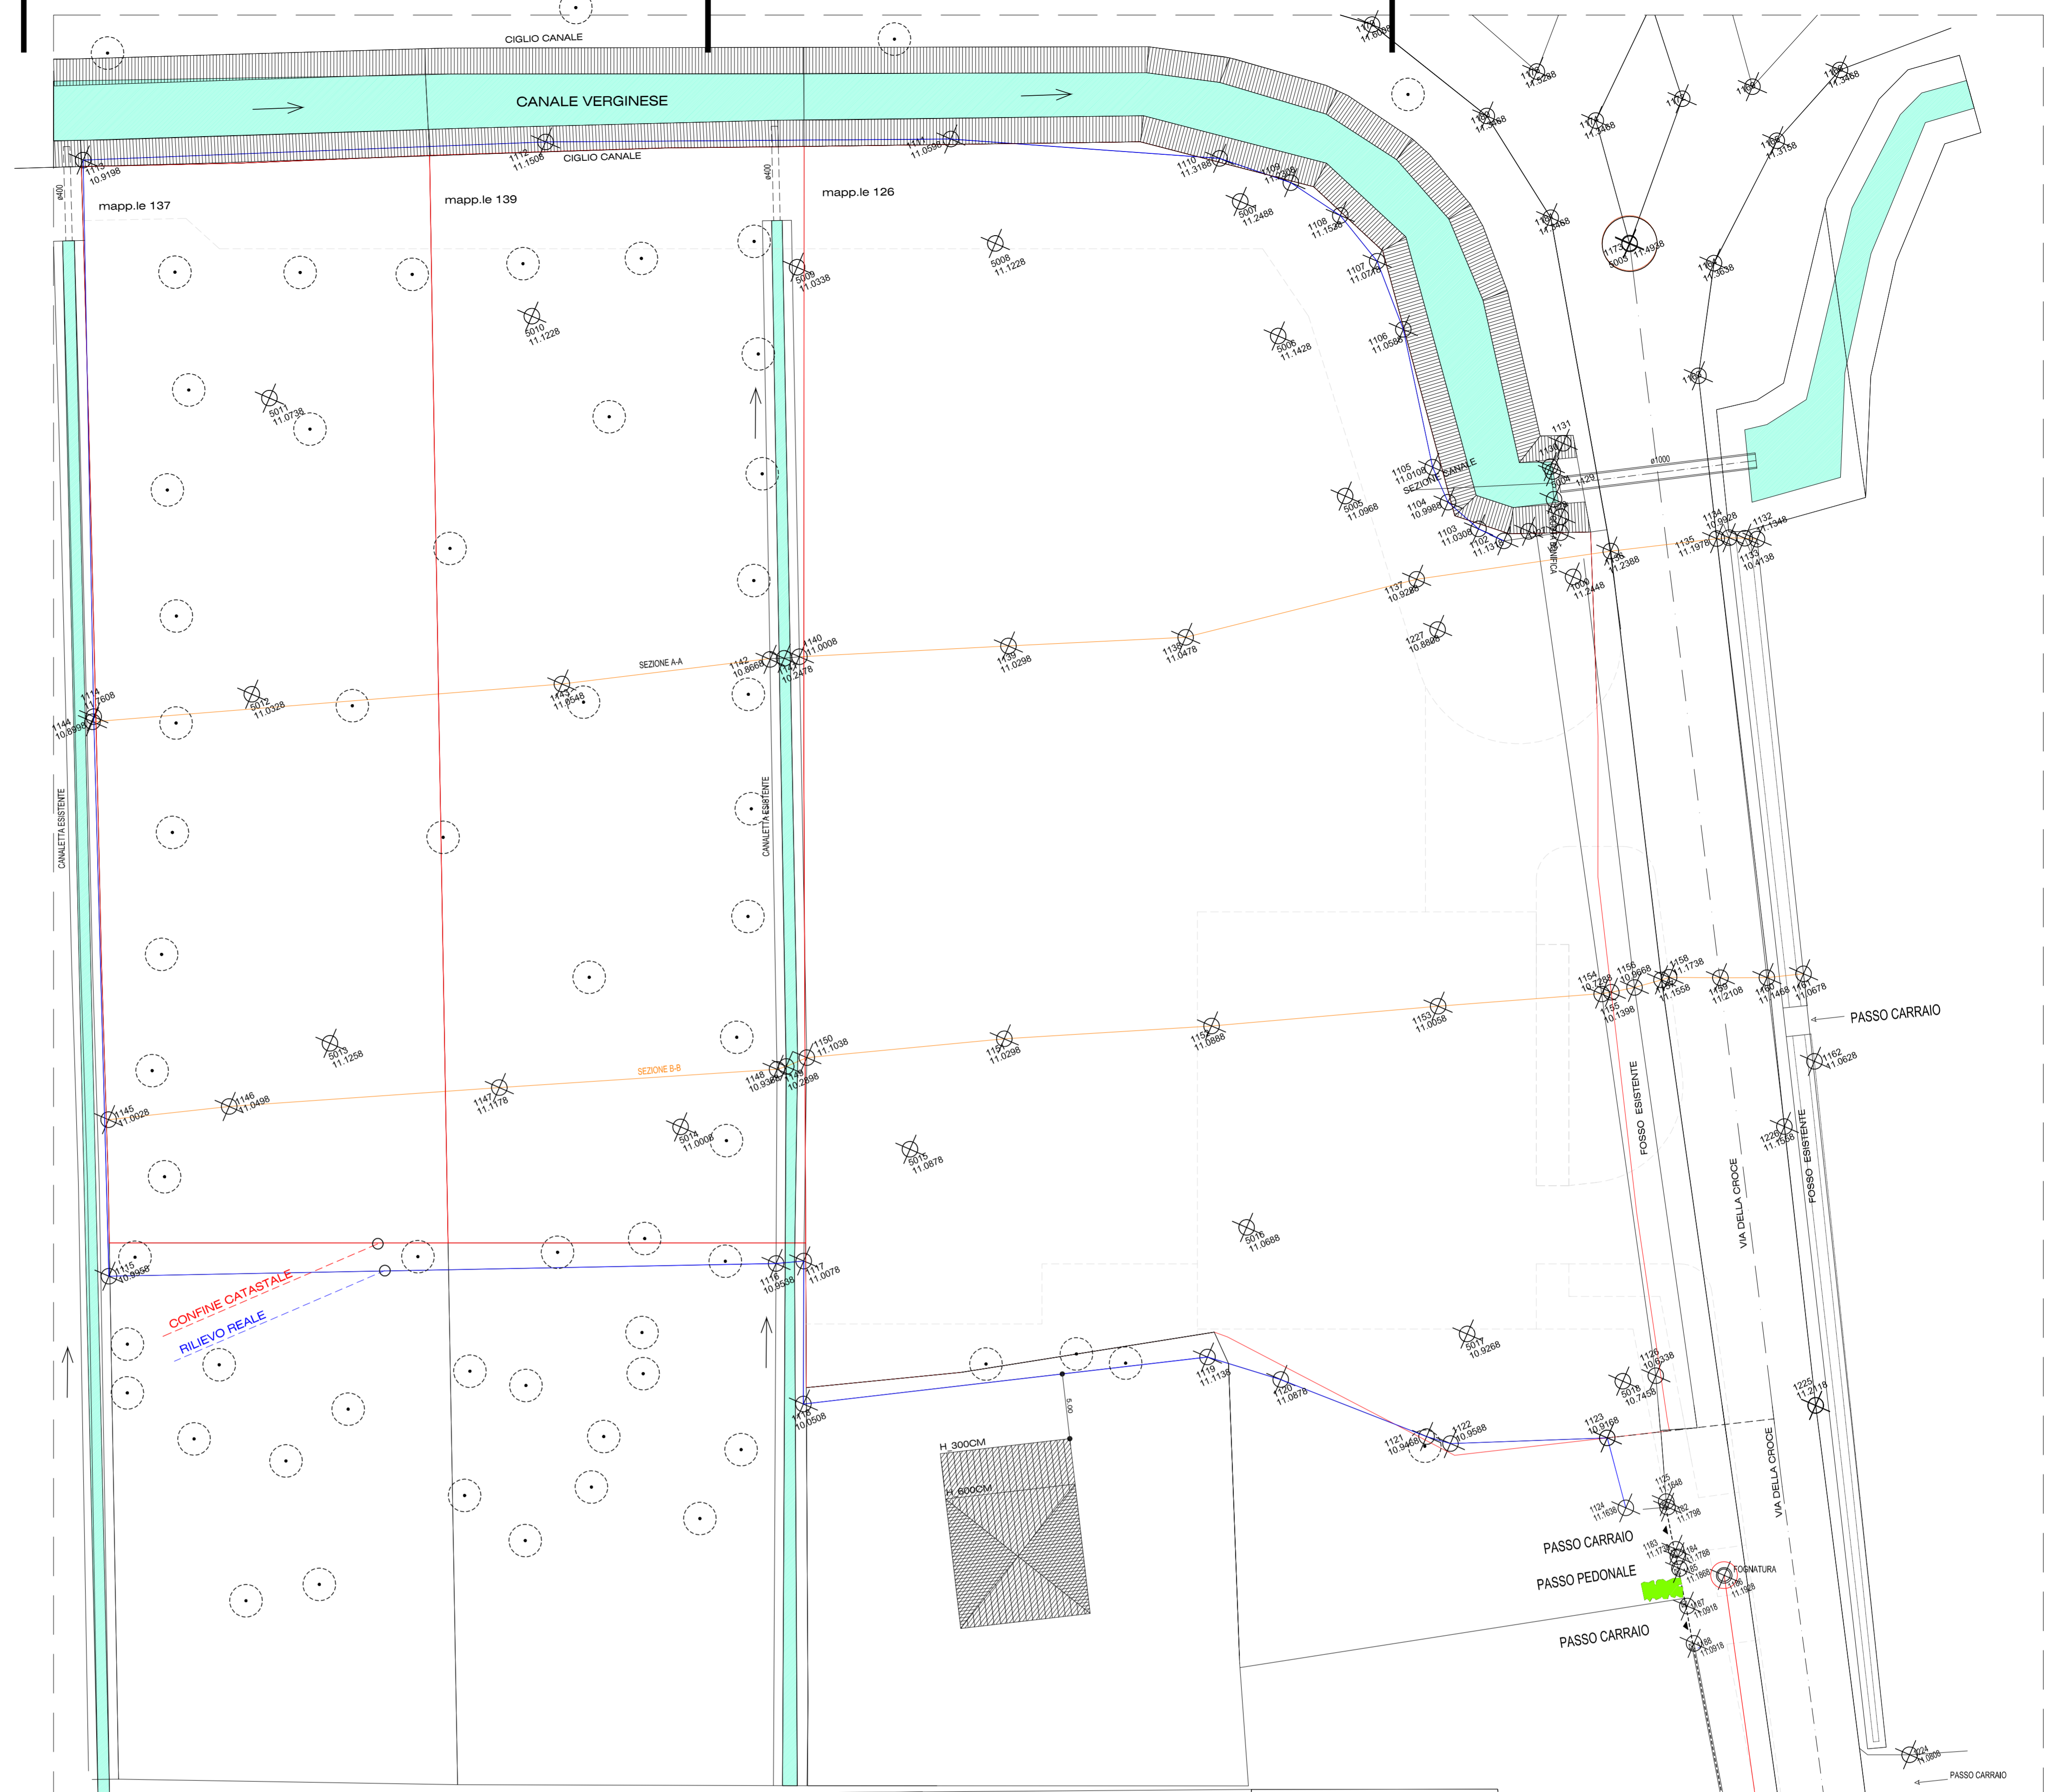

RILIEVO PLANO-ALTIMETRICO

scala 1:250

FOTO AEREA ZENITALE

scala 1:2000

