



PROGETTO PER L'EDIFICAZIONE DI MEDIO-PICCOLA STRUTTURA DI VENDITA ALIMENTARE DI CUI ALLA SCHEDA POC DEL COMUNE DI OSTELLATO N.1, CON VALENZA DI PIANO URBANISTICO ATTUATIVO E PERMESSO DI COSTRUIRE

PUA  
RETE ILLUMINAZIONE PUBBLICA  
1.3.8.1

ALi' s.p.a.  
Via Olanda, 2  
41010 Padoa

Ing. Paolo Pavanato  
Via delle Industrie, 23  
44018 Porto Tolle (FC)

Allegato alla delibera di Giunta  
Unione Valli e Delizie  
n. 34 in data 27.08.2014 - PUA con  
valenza di Permesso di Costruire  
Il Segretario Generale  
D.ssa Rita Crivellari



LEGENDA

- FABBRICATO DI PROGETTO
- FABBRICATI ESISTENTI
- PERIMETRO AMBITO ANS202 (SUP. TERRITORIALE)
- PERIMETRO LOTTO EDIFICABILE (SUP. FONDIARIA)
- LIMITE FASCIA DI RISPETTO STRADALE


- POZZETTO GAV 60X60CM (ART. E.1);  
CHIUSINO IN GHISA CLASSE C400 (ART. E.2);  
CAVICOETTO IN PEAD DP Q125 (ART. E.7);
- ARMATURA STRADALE  
MOD. STELVIO 3272 LED DITTA DISANO PER ZONE 1 (ART. E9.2);  
PALO IN ACCIAIO ZINCATO HR 9.00ML.  
VERNICIATO (ART. E9.1);  
CHIUSINO IN GHISA B125 (ART. E.3);  
PROLUNGA IN CAV (ART. E.3);  
PIUNTO IN CLS PREFABBRICATO 80X100X90CM (ART. E.3);
- ARMATURA STRADALE  
MOD. STELVIO 3270 LED DITTA DISANO PER STRADE (ART. E9.2);  
PALO IN ACCIAIO ZINCATO HR 9.00ML.  
VERNICIATO (ART. E9.1);  
CHIUSINO IN GHISA B125 (ART. E.3);  
PROLUNGA IN CAV (ART. E.3);  
PIUNTO IN CLS PREFABBRICATO 80X100X90CM (ART. E.3);
- ARMATURA ARREDO URBANO  
MOD. CLIMA 1018 LED DITTA DISANO (ART. E9.1);  
PALO IN ACCIAIO ZINCATO HR 5.00ML.  
VERNICIATO (ART. E9.1);  
CHIUSINO IN GHISA B125 (ART. E.3);  
PROLUNGA IN CAV (ART. E.3);  
PIUNTO IN CLS PREFABBRICATO 80X100X90CM (ART. E.3);
- O.G. ARMADIO PER ALLOGGIAMENTO CONTATORE ENEL E VANO PER ALLOGGIAMENTO QUADRO ELETTRICO, COMPRESO BASAMENTO IN CALCESTRUZZO (ART. E.13);



SEZIONE POSA INTERRATA TIPO  
scala 1:10

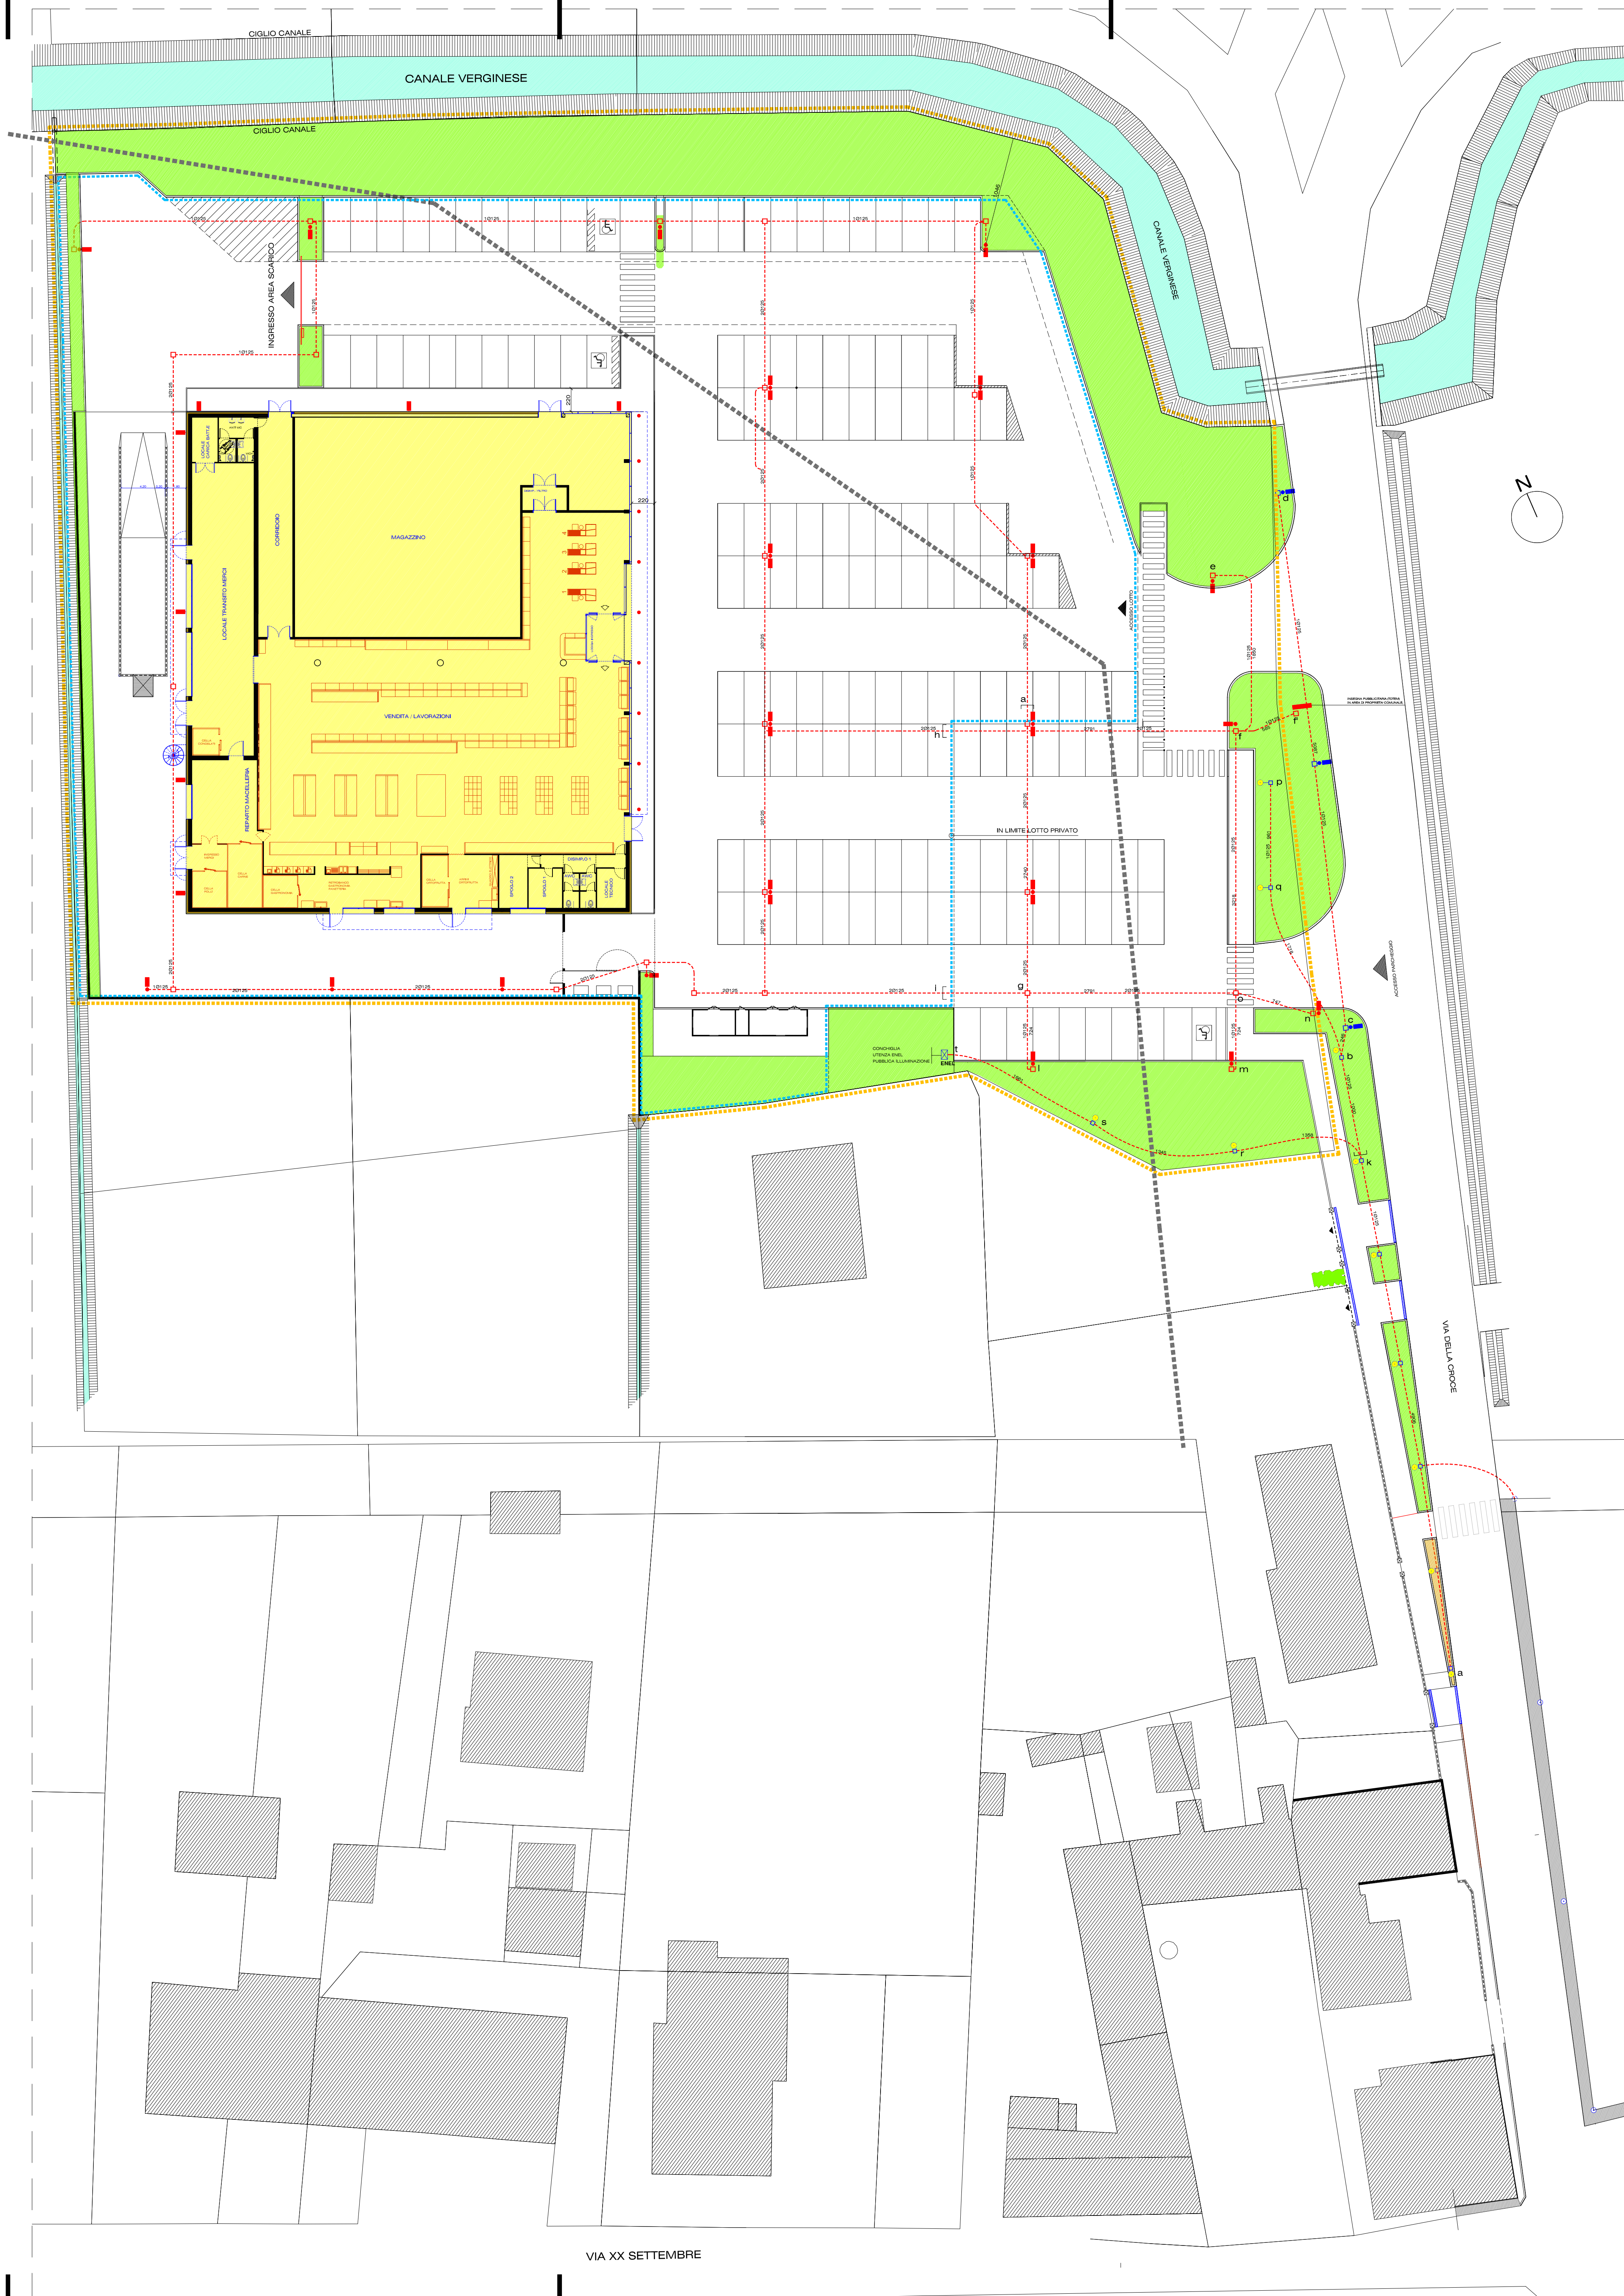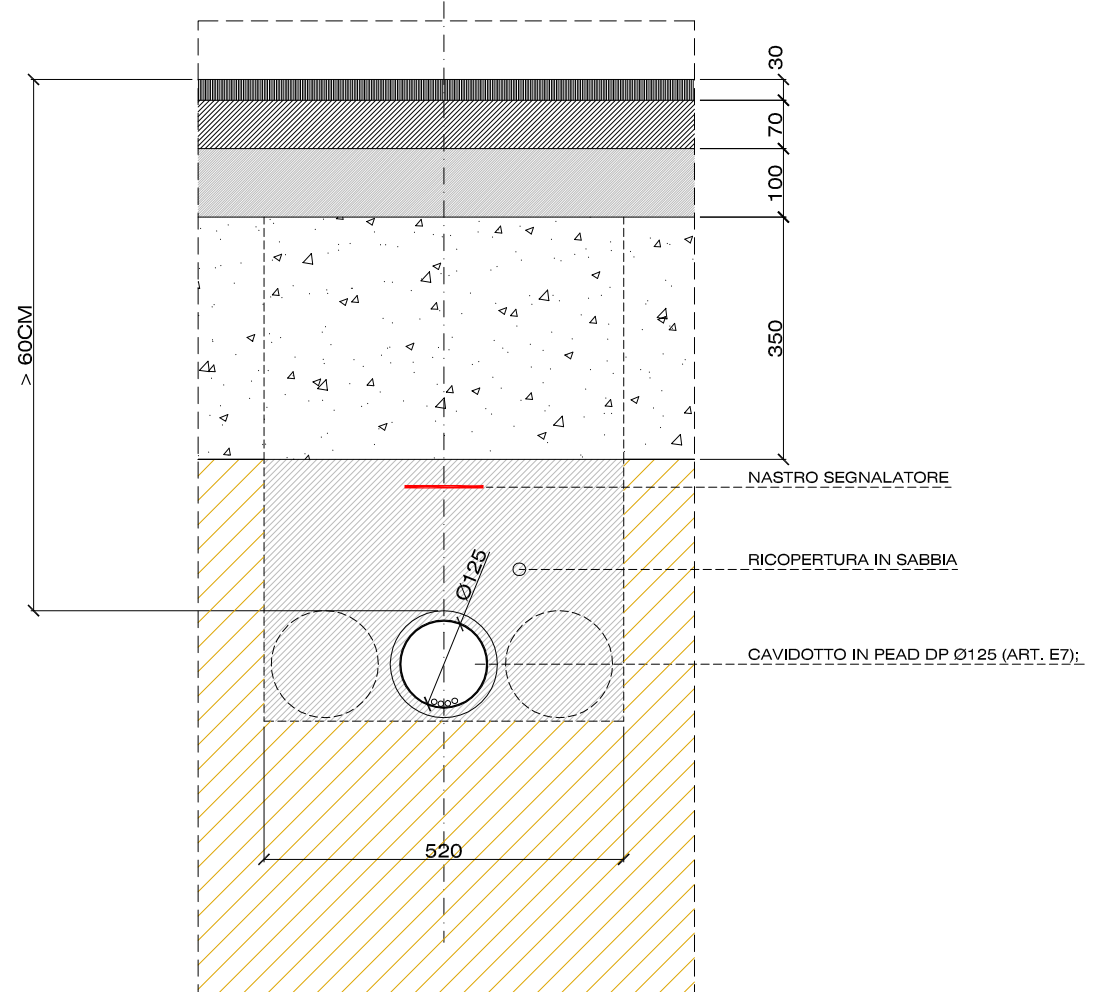

LAMPIONE ZONE 1 / STRADE  
scala 1:100

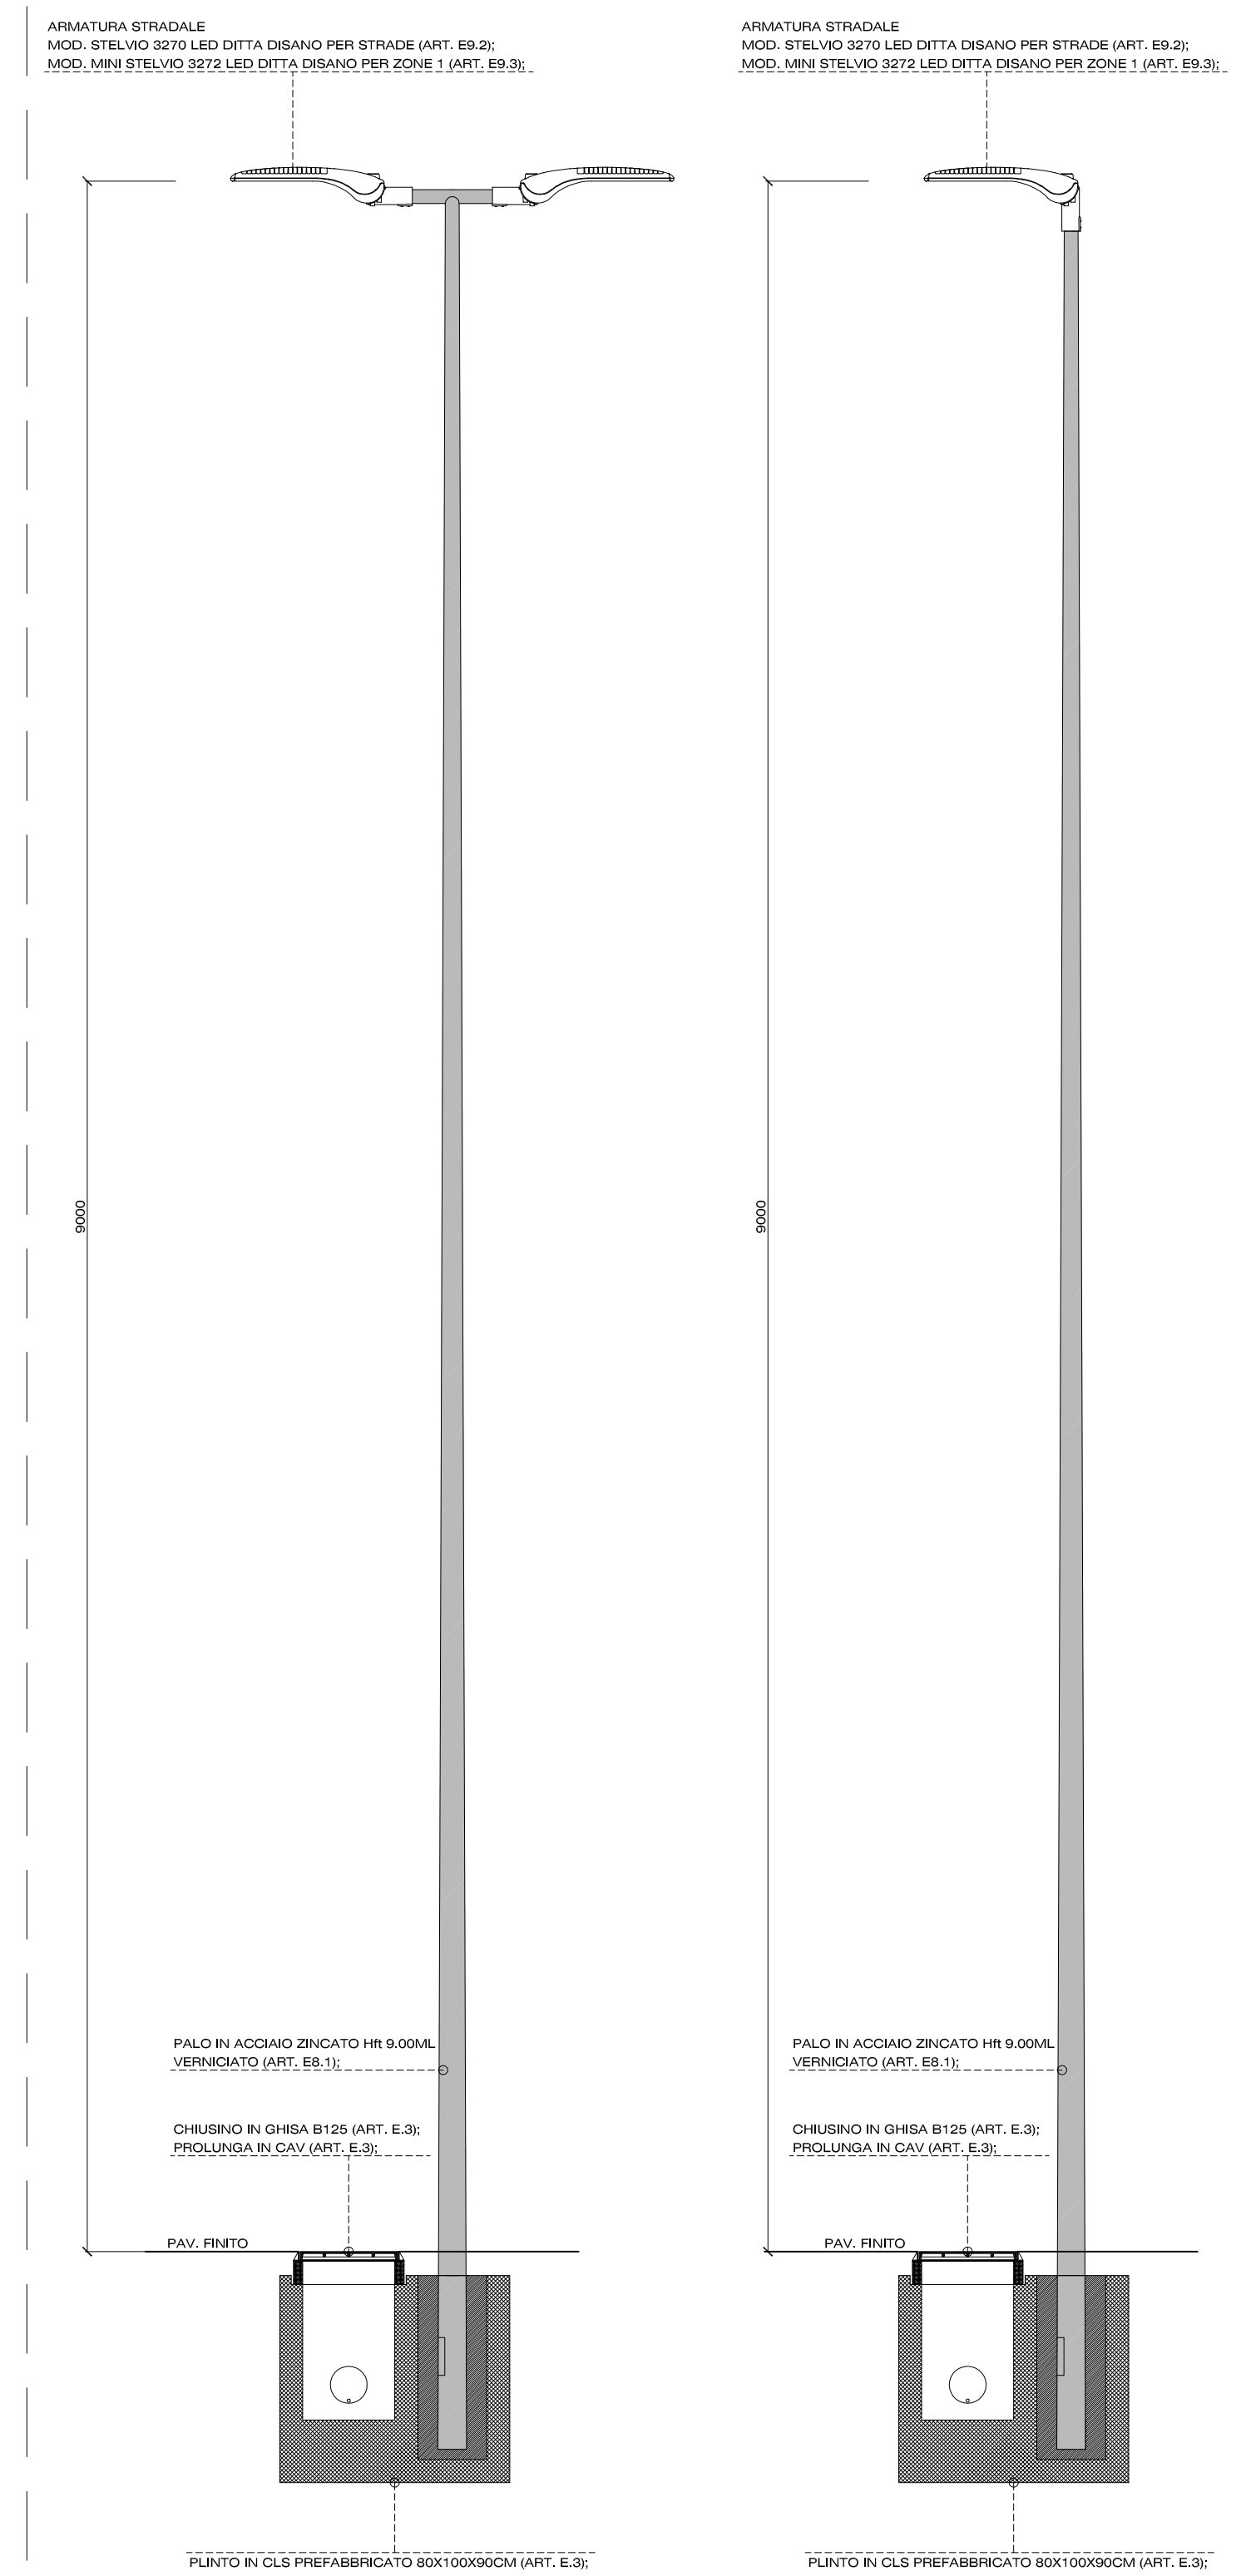

LAMPIONE ZONE VERDI / MARCIAPIEDI  
scala 1:100

