



PROGETTO PER L'EDIFICAZIONE DI MEDIO-PICCOLA STRUTTURA DI VENDITA ALIMENTARE DI CUI ALLA SCHEDA POC DEL COMUNE DI OSTELLATO N.1, CON VALENZA DI PIANO URBANISTICO ATTUATIVO E PERMESSO DI COSTRUIRE

PdiC
1.3.0


PROGETTO SUPERMERCATO / 4
_sistemazioni esterne;
_totem insegna pubblicitaria;

Allegato alla delibera di Giunta
Unione Valli e Delizie
n. 34 in data 27.08.2014 - PUA con
valenza di Permesso di Costruire
Il Segretario Generale
D.ssa Rita Crivellari

PROPRIORE: ALI s.p.a.
Via Olinda, 2
35100 Padova



PROGETTO: Ing. Paolo Pavanato
Via delle Industrie, 23
45018 Porto Tolle (RO)

- LEGENDA**
- FABBRICATO DI PROGETTO
 - FABBRICATI ESISTENTI
 - PERIMETRO AMBITO ANS2(2) (SUP. TERRITORIALE)
 - PERIMETRO LOTTO EDIFICABILE (SUP. FONDIARIA)
- LEGENDA PAVIMENTAZIONE**
- PAVIMENTAZIONE IN CONGLOMERATO BITUMINOSO SP.7+3CM;
 - MARCIAPIEDE CON PAVIMENTAZIONE IN CUBETTI DI PORFIDO 4/6CM
 - RAMPE PER RACCORDO PENDENZE IN CUBETTI DI PORFIDO (P<8%);
 - PAVIMENTAZIONE IN CIOTTOLI IN PORFIDO D.6/8CM;
 - AIUOLE CON SEMINA DI TAPPETO ERBOSO
 - ZONA DI SOSTA AUTOVEICOLI REALIZZATI CON PAVIMENTAZIONE DRENANTE IN CALCESTRUZZO VIBRATO SP.8CM;

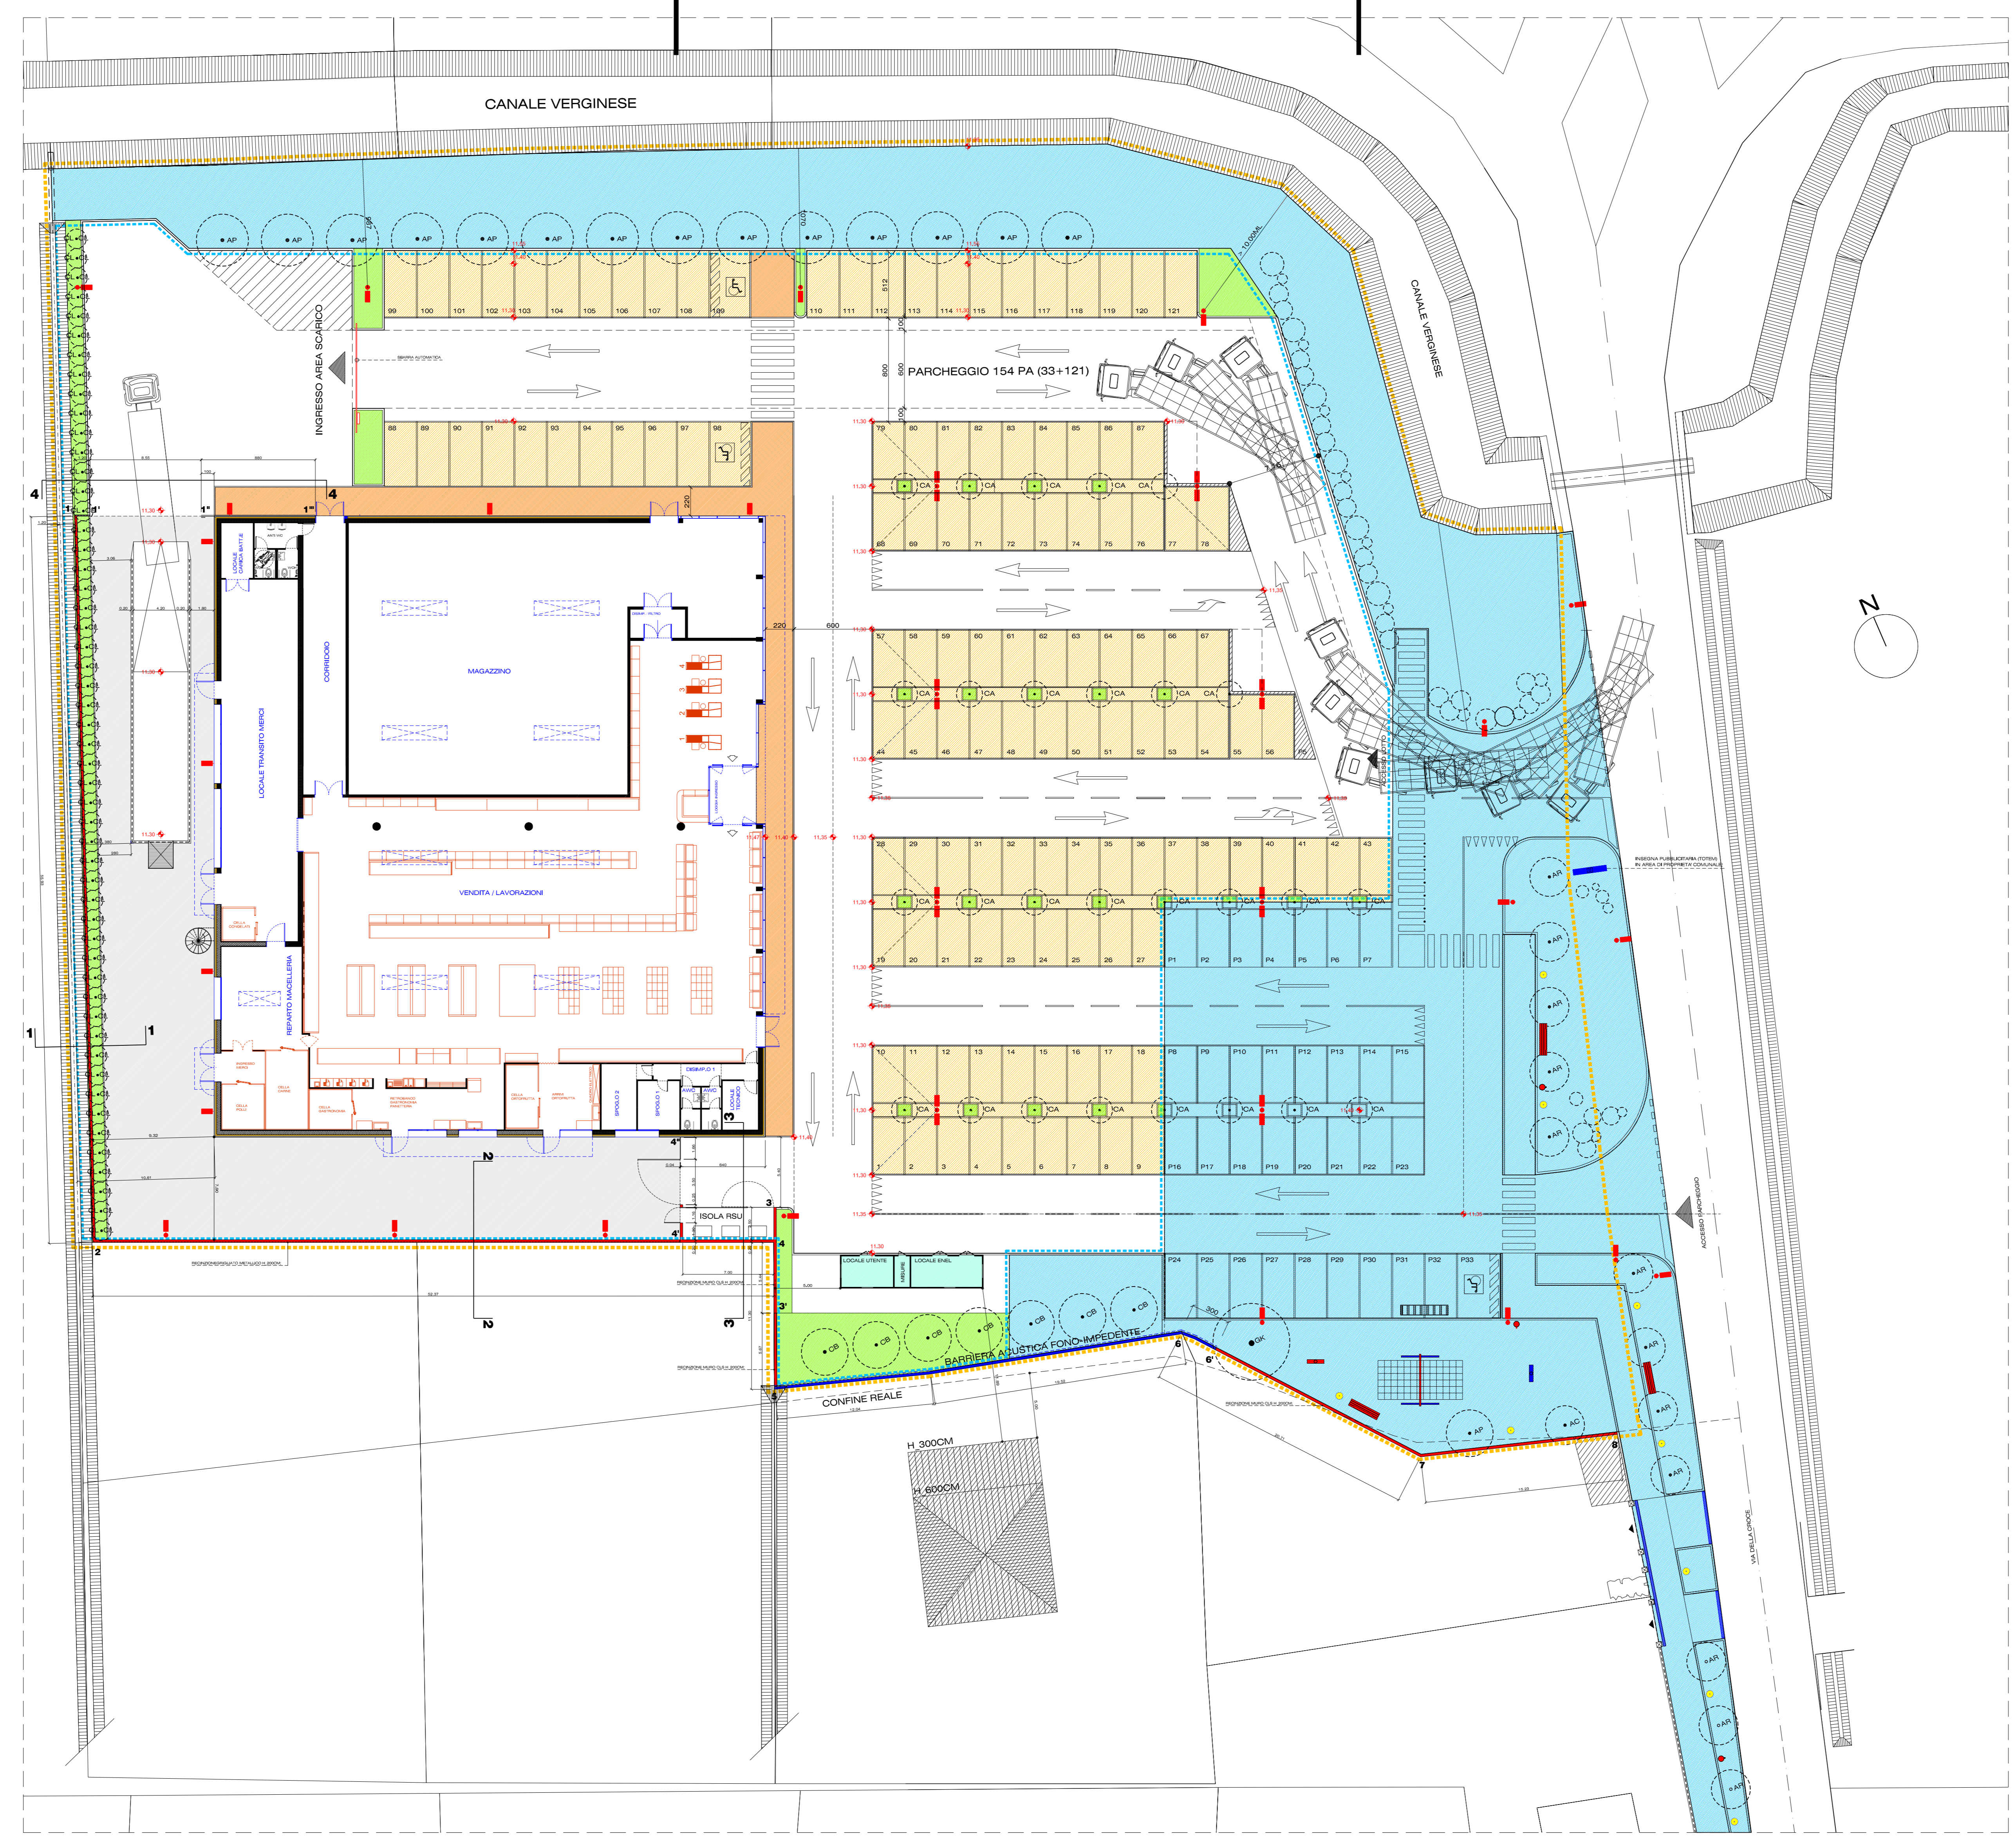

- LEGENDA AREE VERDI**
- ALBERI
- AP _ acer platanoides, circ. 16/18cm;
 - GK _ ginkgo biloba, circ. 16/18cm;
 - CA - celtis australis, circ. 16/18cm;
 - AR _ acer rubrum, circ. 16/18cm;
 - CB _ carpinus betulus cespuglio H.300/350cm;
 - AC _ acer campestre H.300/350cm;
 - CL _ siepe cupressocyparis leylandii int. 150cm;
- CESPUGLI DECORATIVI / SIEPI
- LV _ lavandula;
 - BR _ berberis;
 - CG _ cupressus golcrest;
 - GR _ griselinia;
 - LN _ laurus nobilis;

PARTICOLARI INSEGNA PUBBLICITARIA
scala 1:50

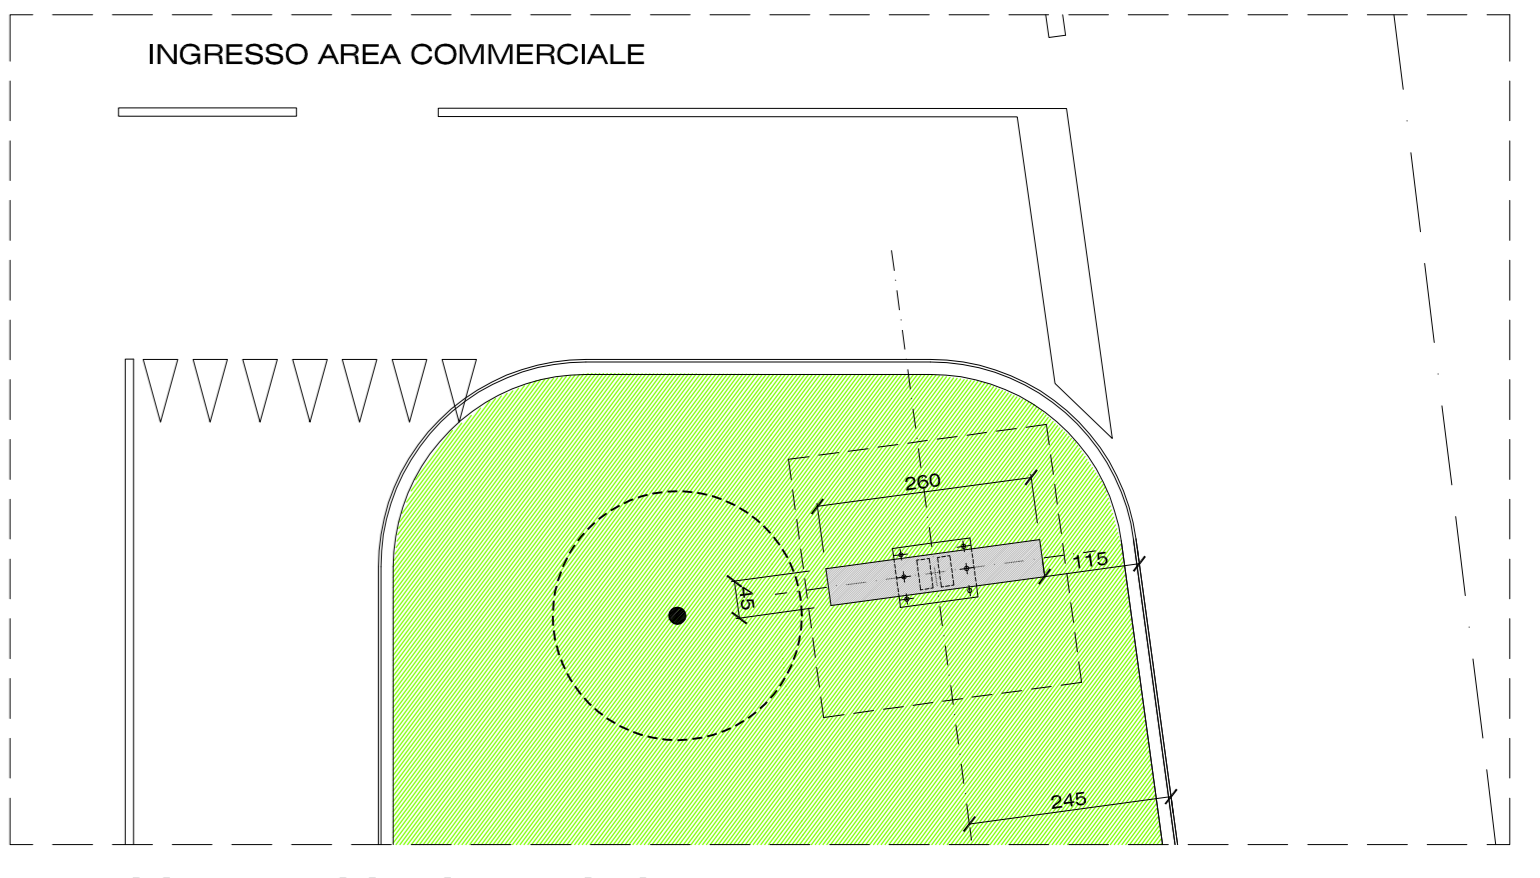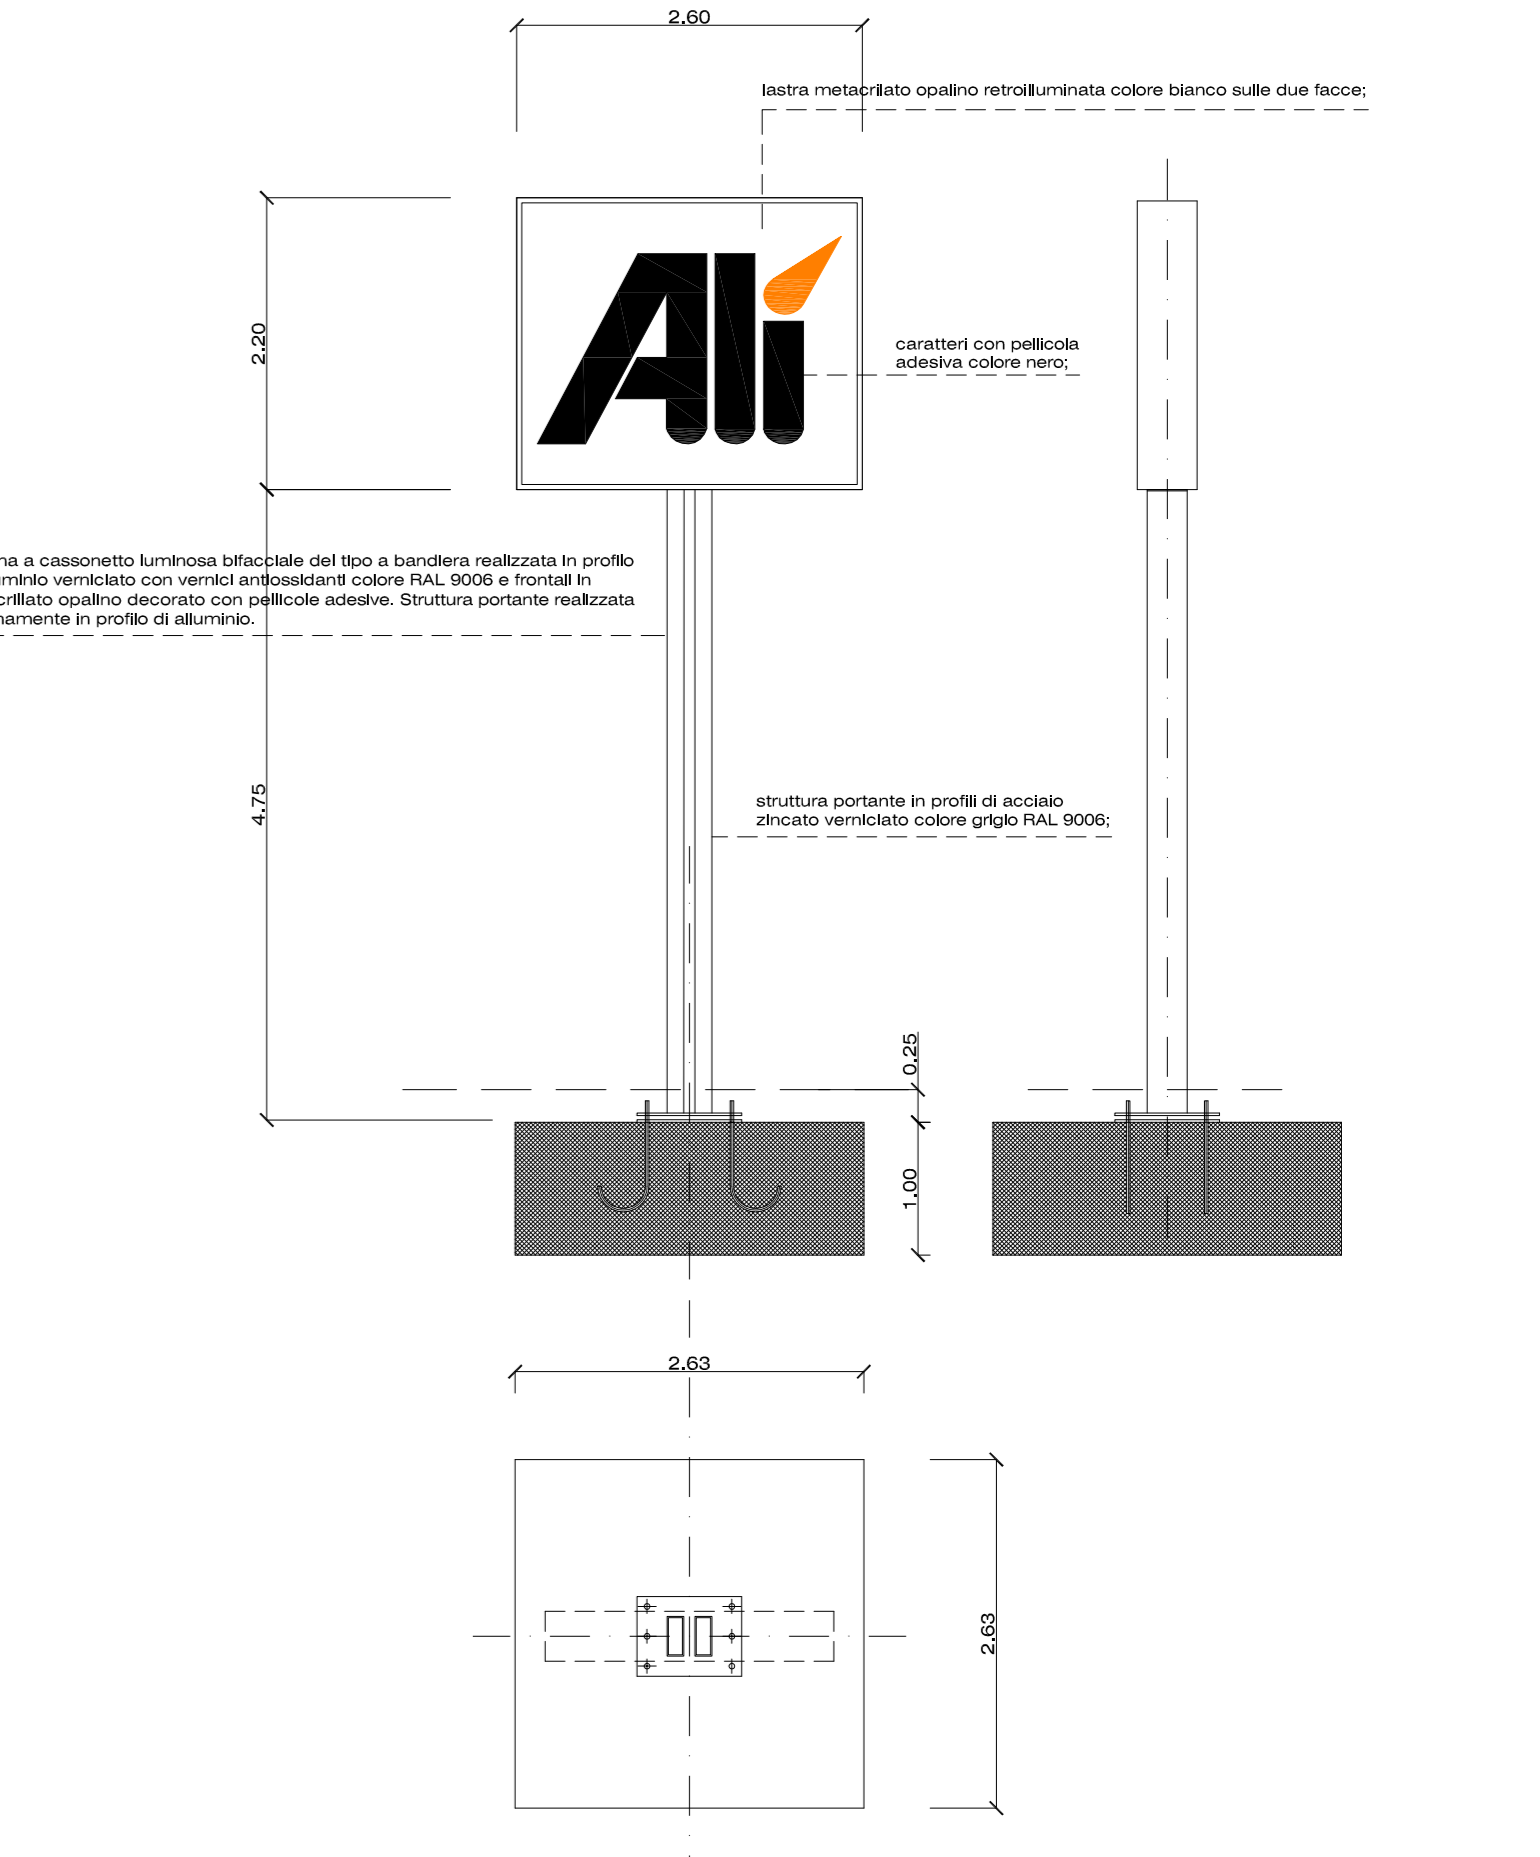

PARTICOLARE POSIZIONE INSEGNA
scala 1:50