



**Argenta - Ostellato - Portomaggiore**

Provincia di Ferrara

PROGETTO PER L'EDIFICAZIONE DI MEDIO-PICCOLA STRUTTURA DI VENDITA ALIMENTARE DI CUI ALLA SCHEDA POC DEL COMUNE DI OSTELLATO N.1, CON VALENZA DI PIANO URBANISTICO ATTUATIVO E PERMESSO DI COSTRUIRE

Integrazione documentale come da verbale CS in data 05/06/2014

PdIC

**6.1**

LAYOUT LAVORAZIONI E PERCORSI


Allegato alla delibera di Giunta  
Unione Valli e Delizie  
n. 34 in data 27.08.2014 - PUA con  
valenza di Permesso di Costruire  
Il Segretario Generale  
D.ssa Rita Crivellari

PROPRIETA' - **ALI' s.p.a.**  
Via Olanda, 2  
35100 Padova

PROGETTO - **Ing. Paolo Pavanato**  
Via delle Industrie, 23  
45018 Porto Tolle (FC)

**LEGENDA ATTREZZATURE**

- 1 SEGAOSSA
- 2 TRITACARNE
- 3 AFFETTATRICE
- 4 TAVOLO LAVORO CARNE BOVINO
- 5 TAVOLO LAVORO POLLI
- 6 CONFEZIONATRICE

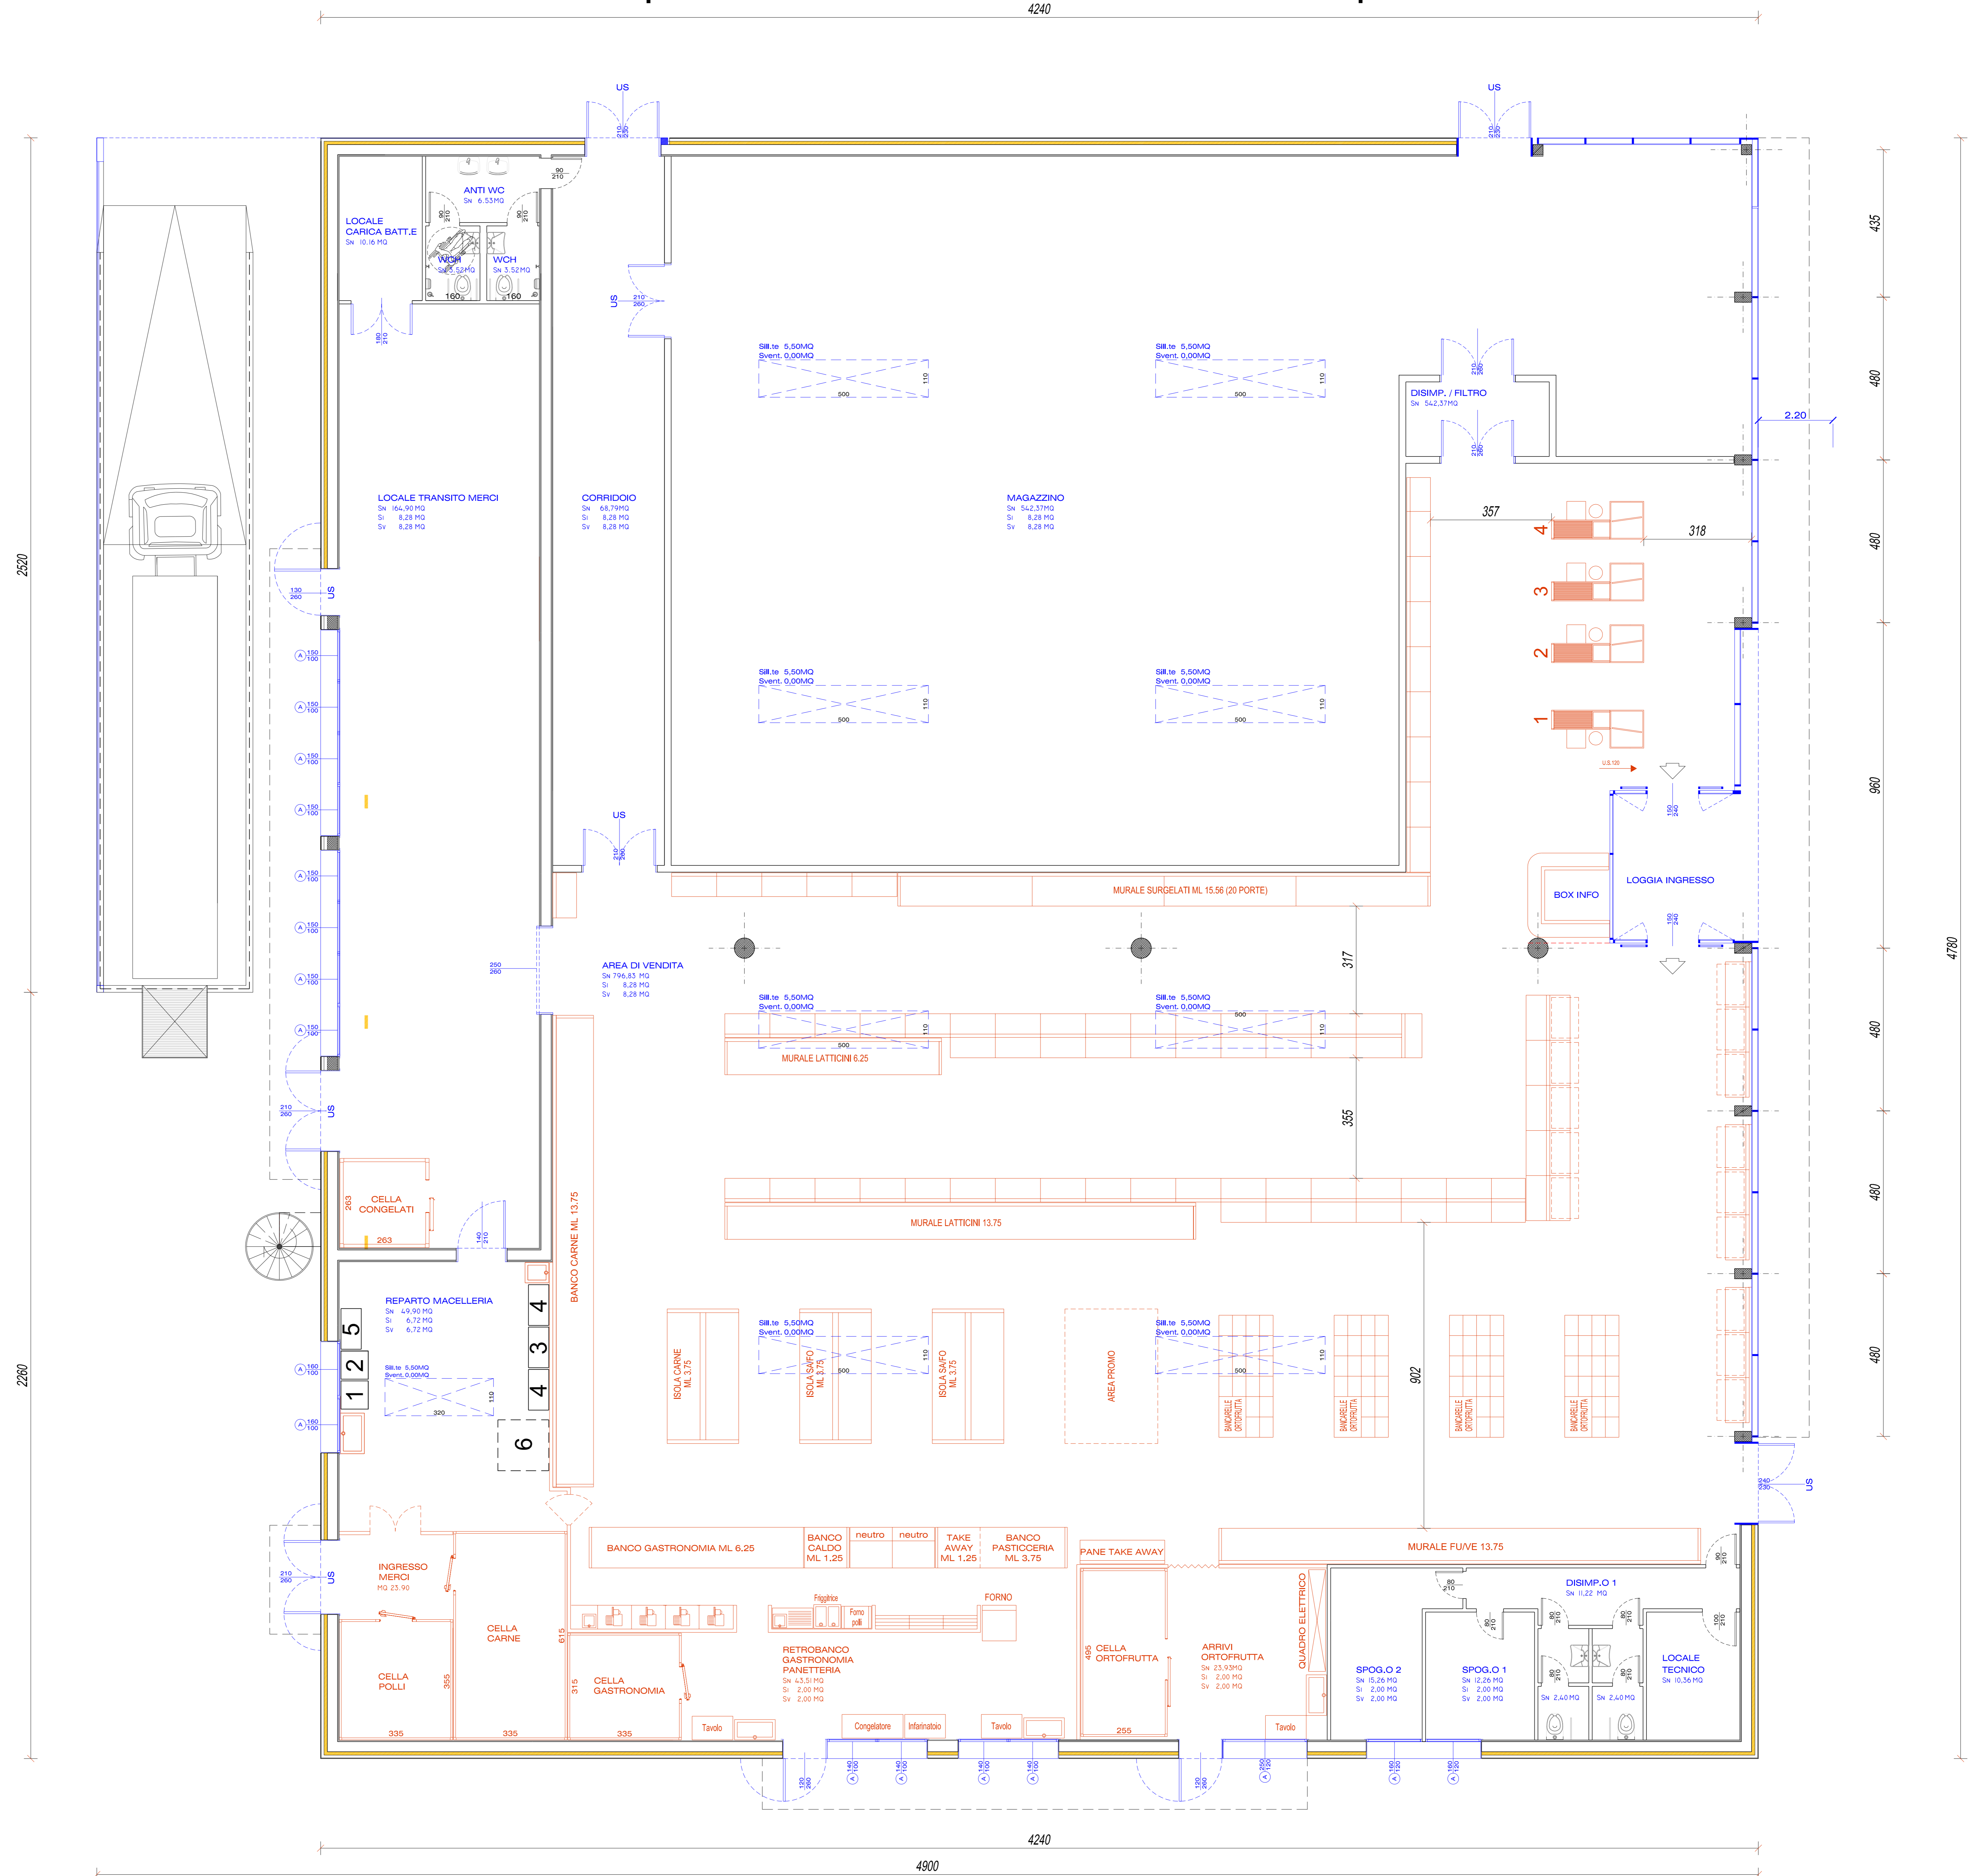

4900

4780