
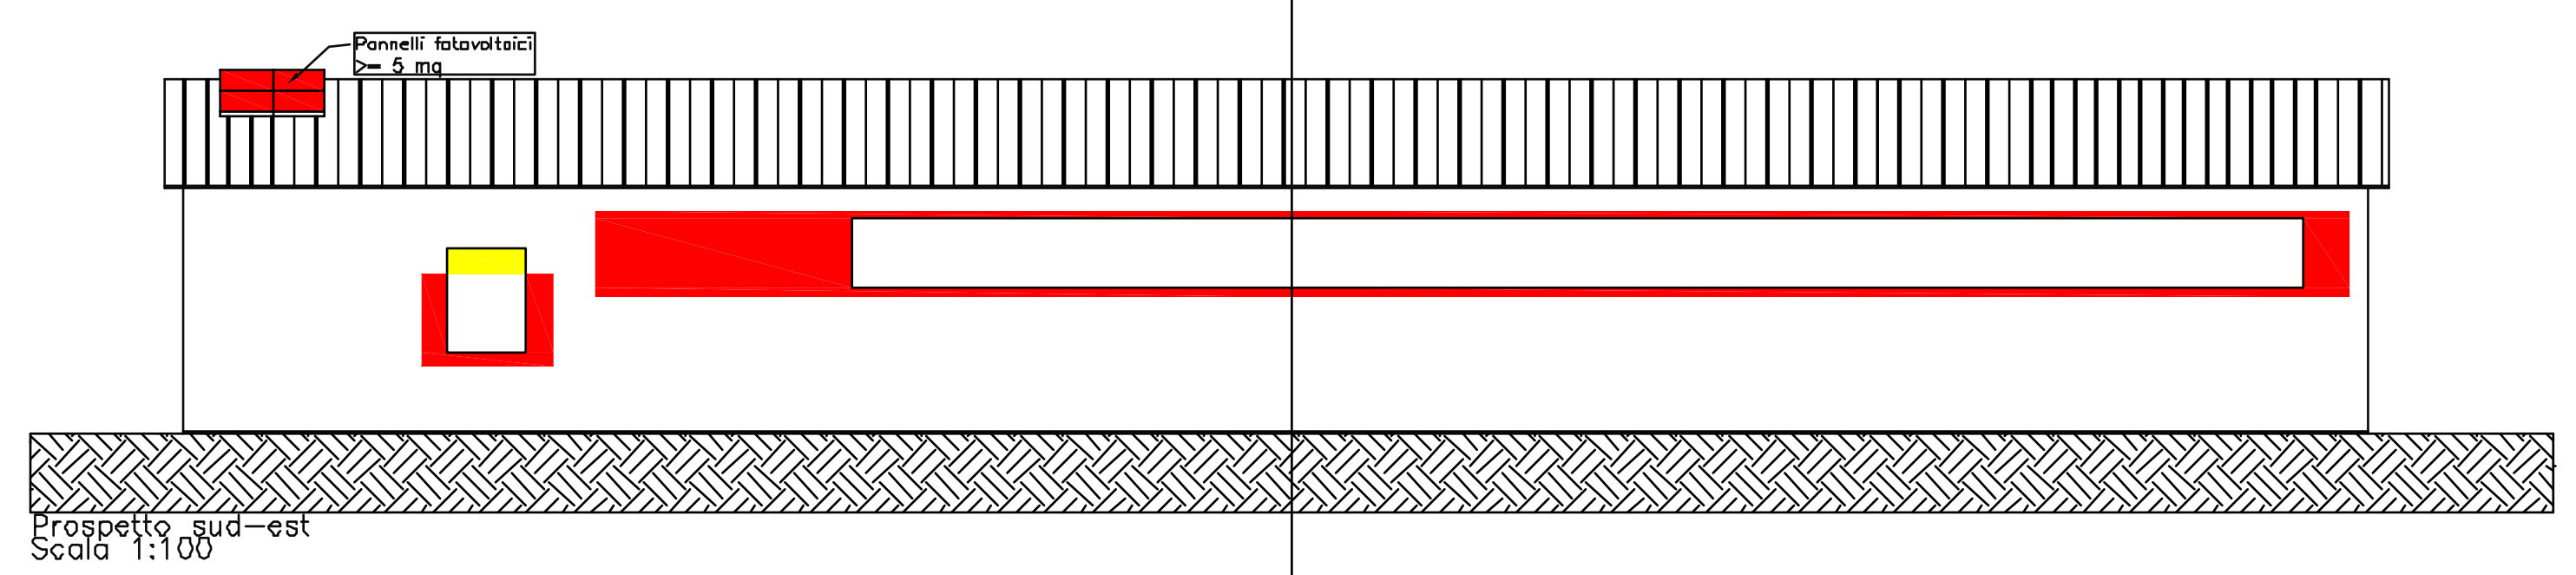
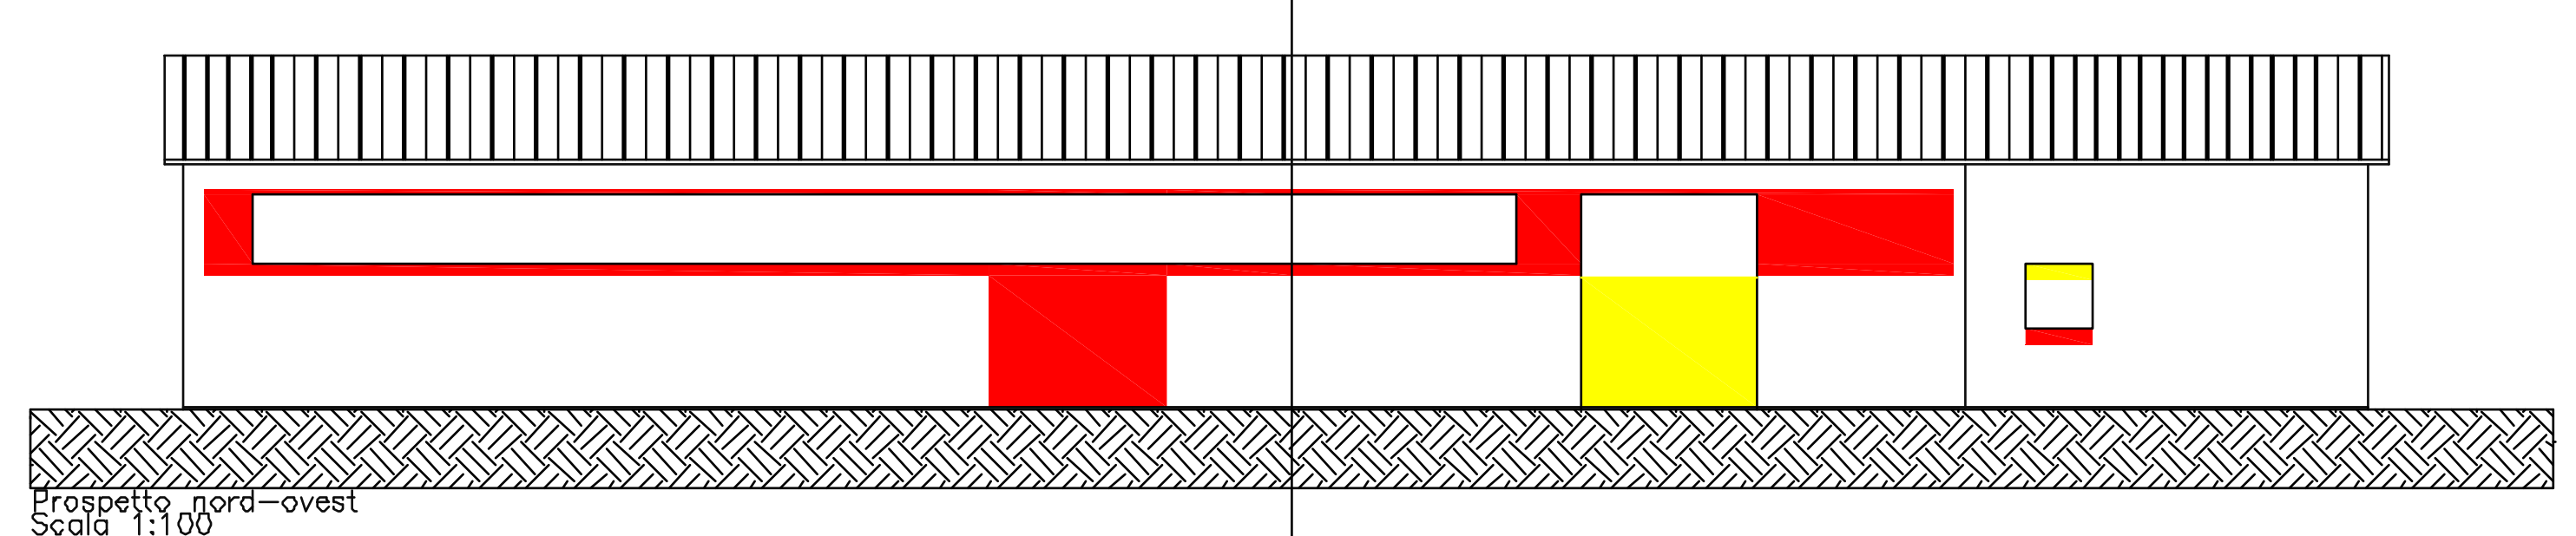
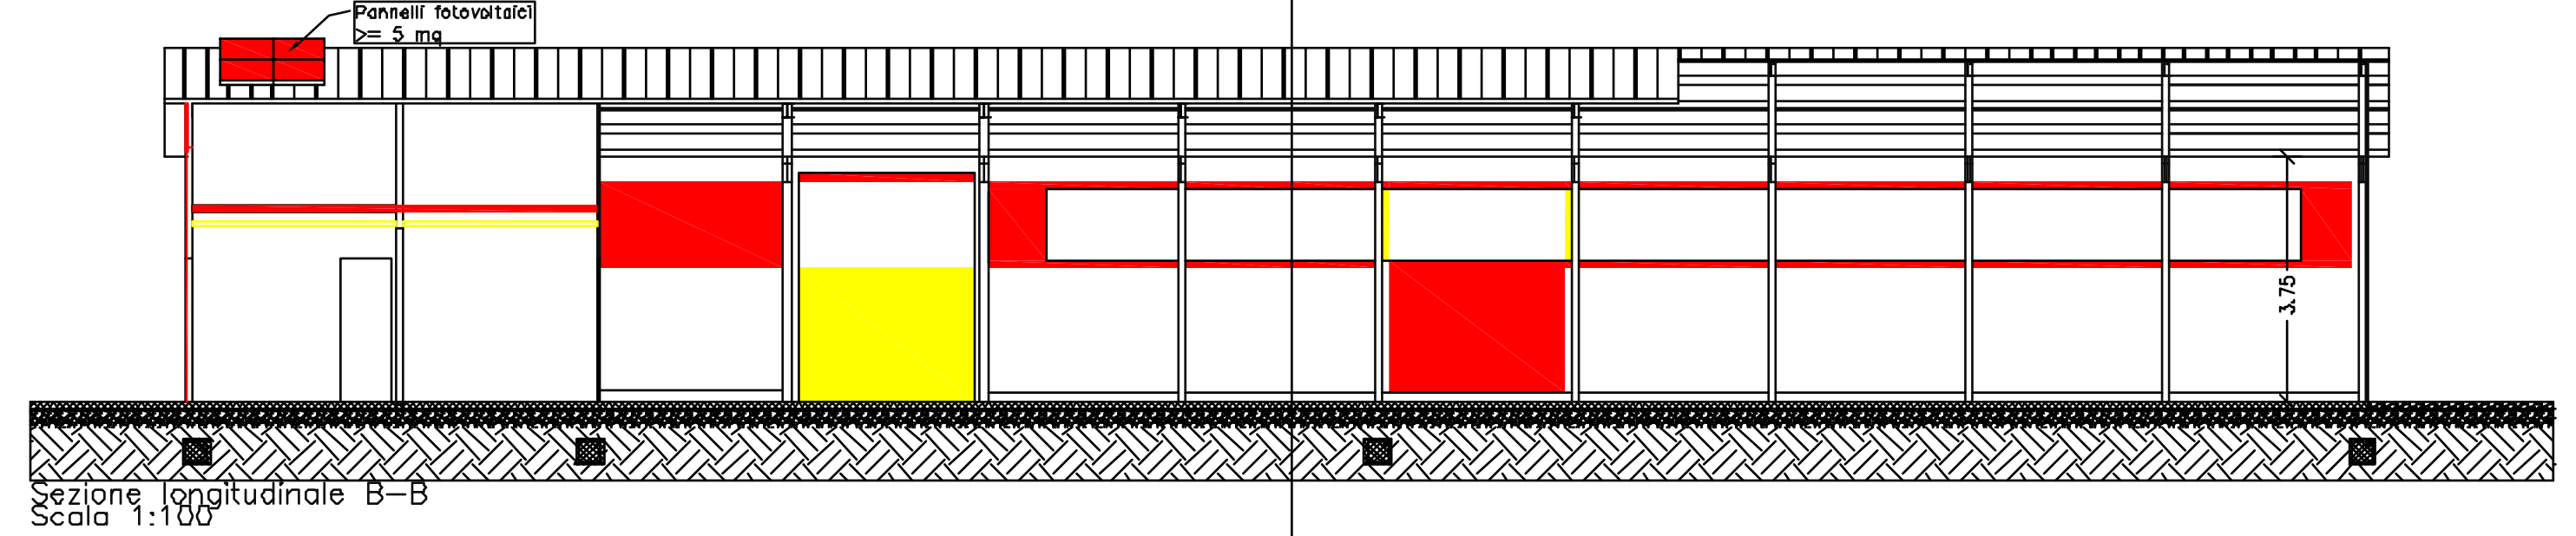
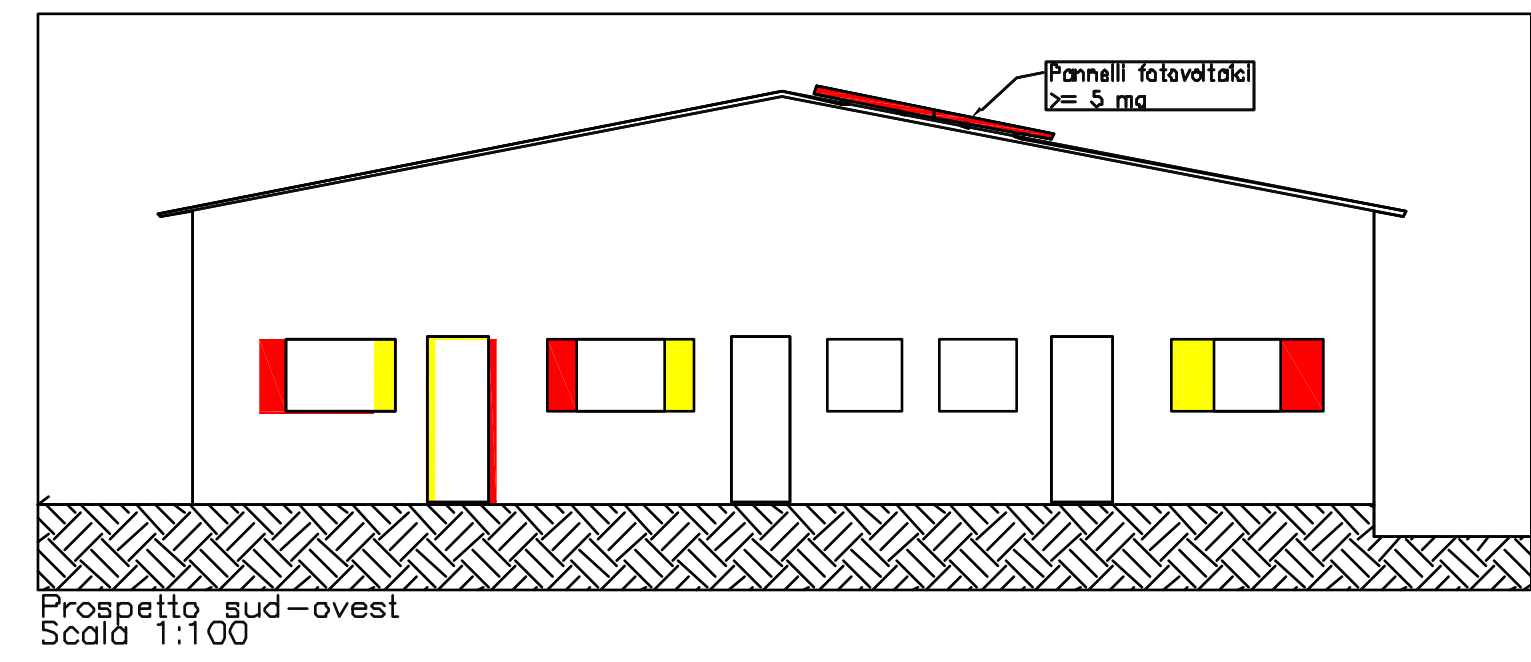
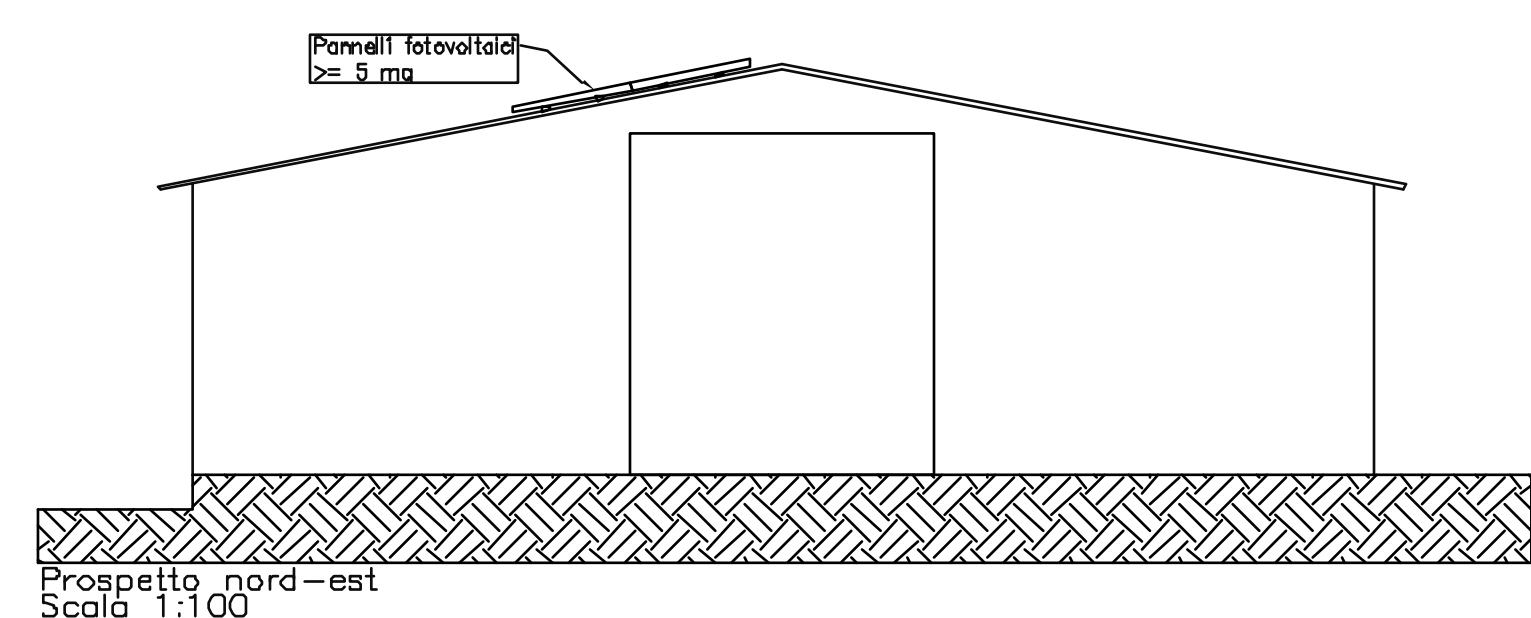
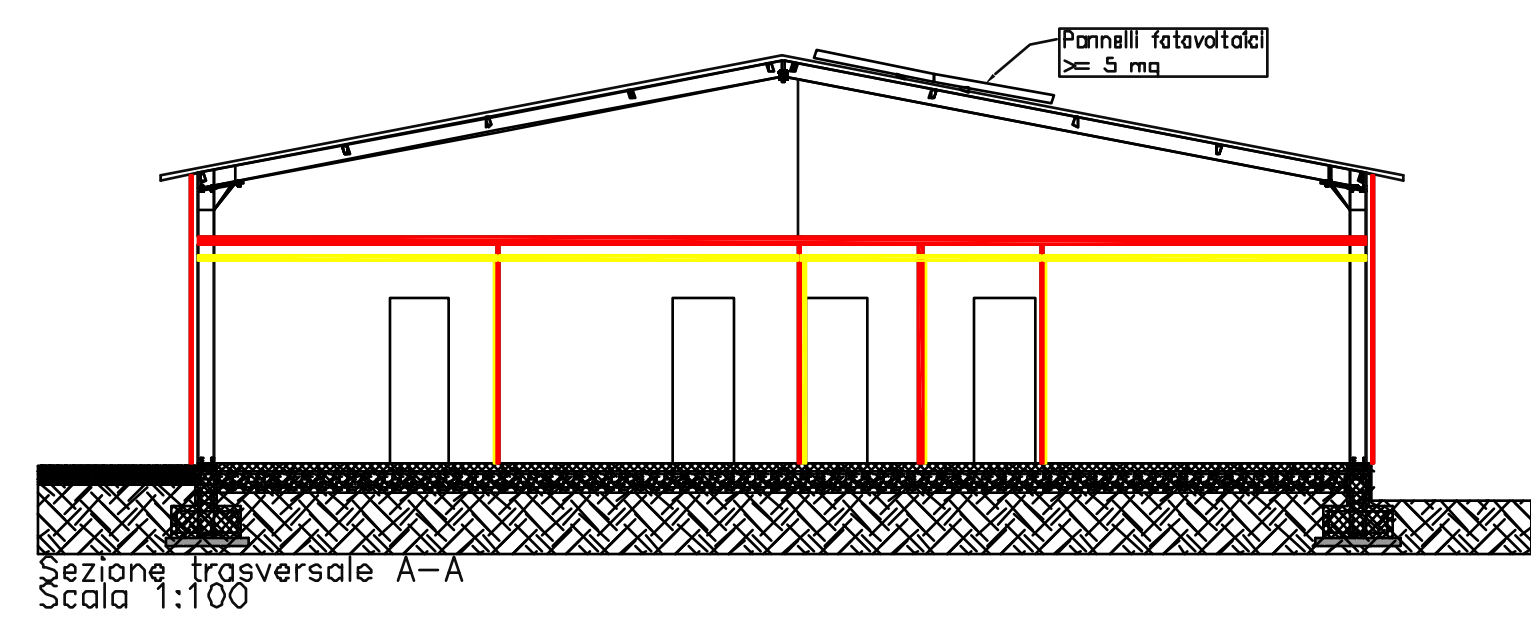
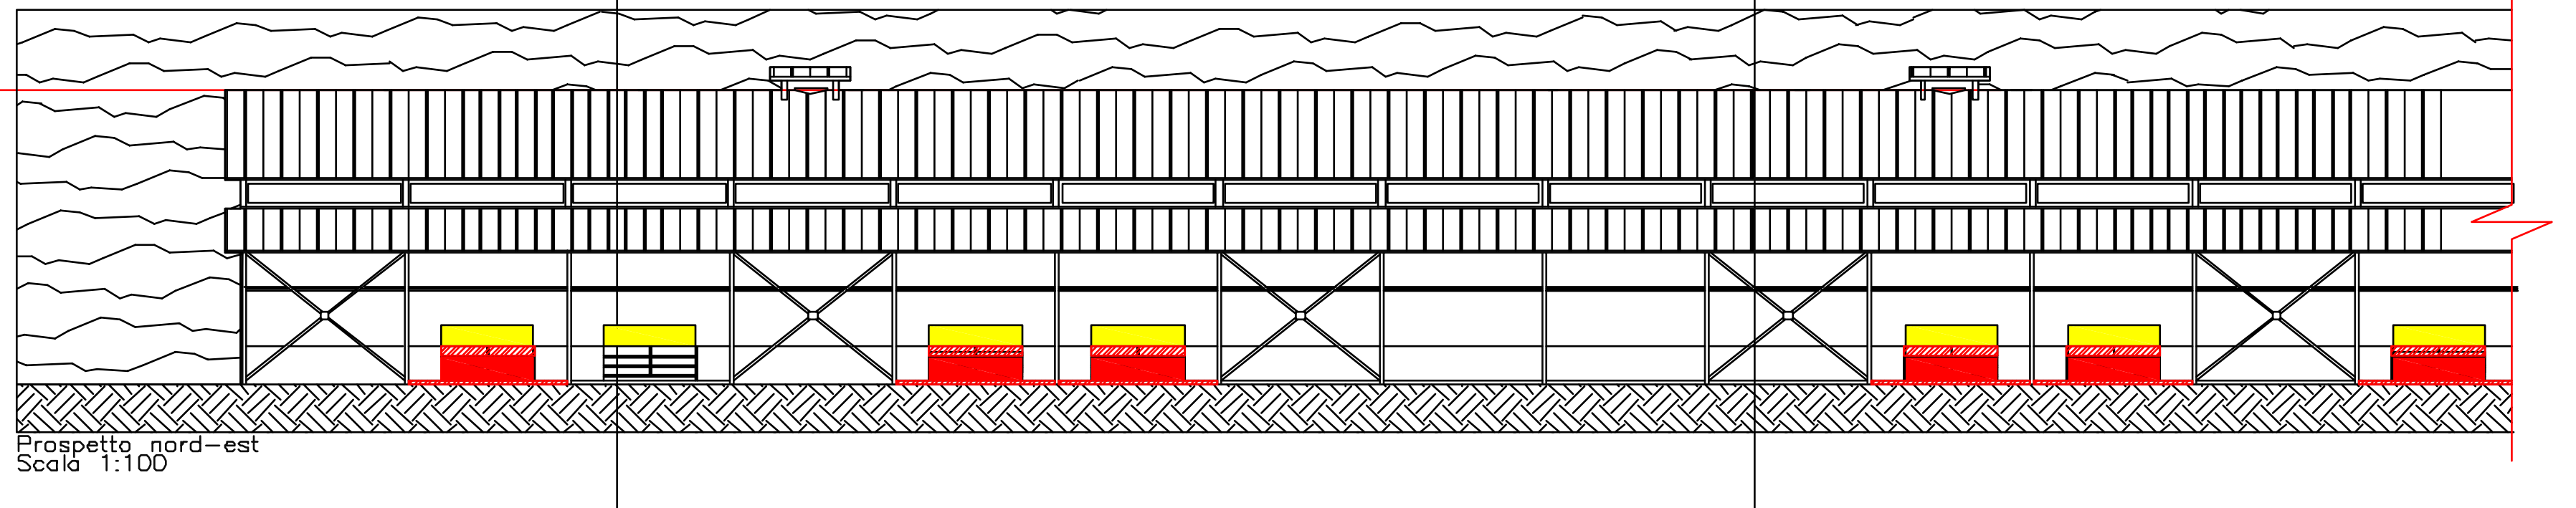
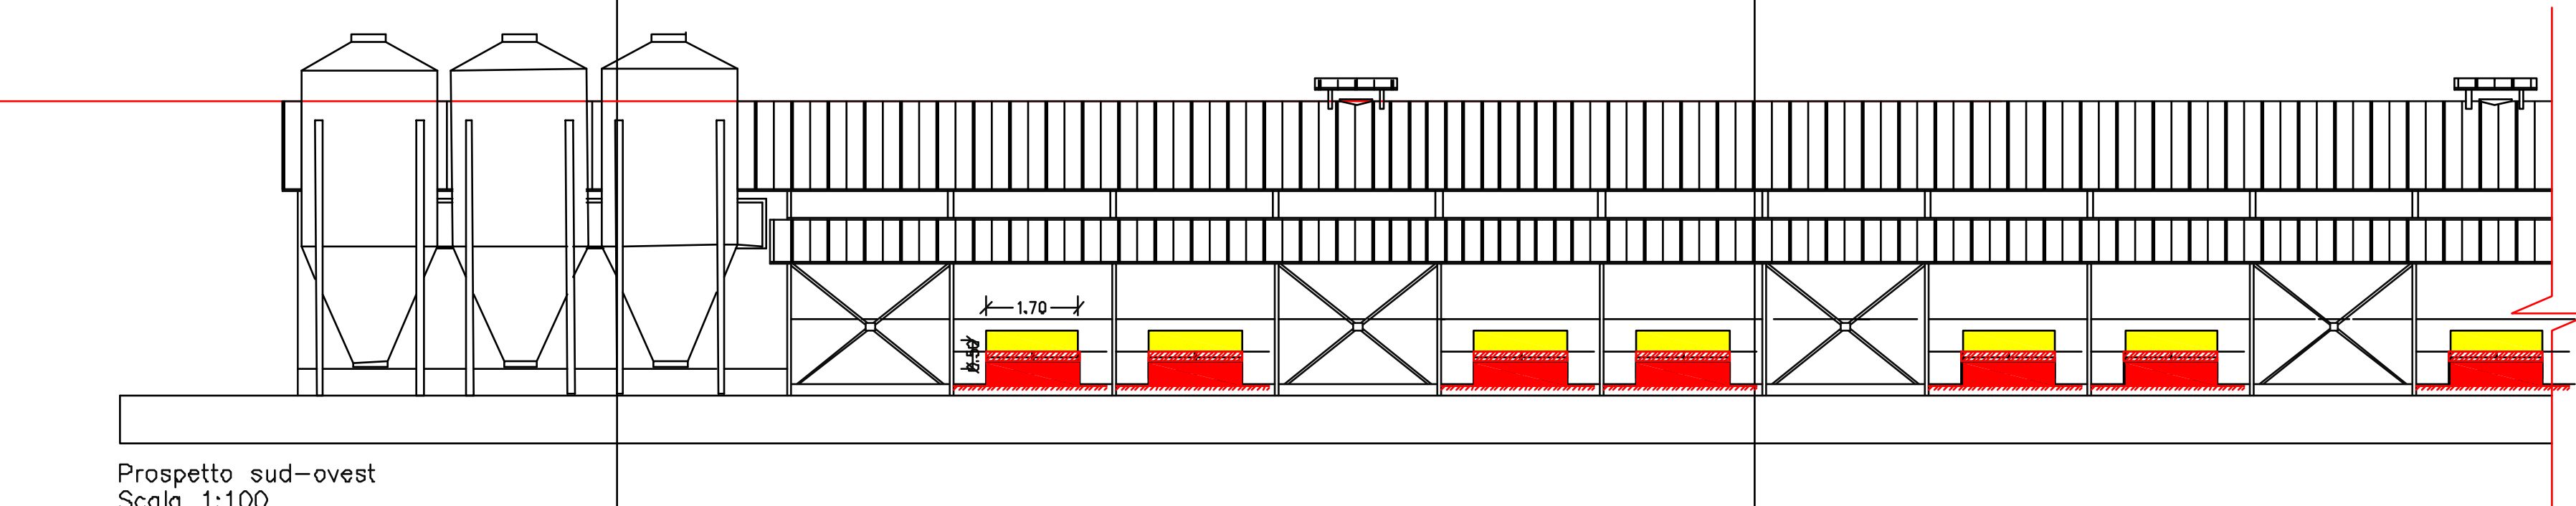
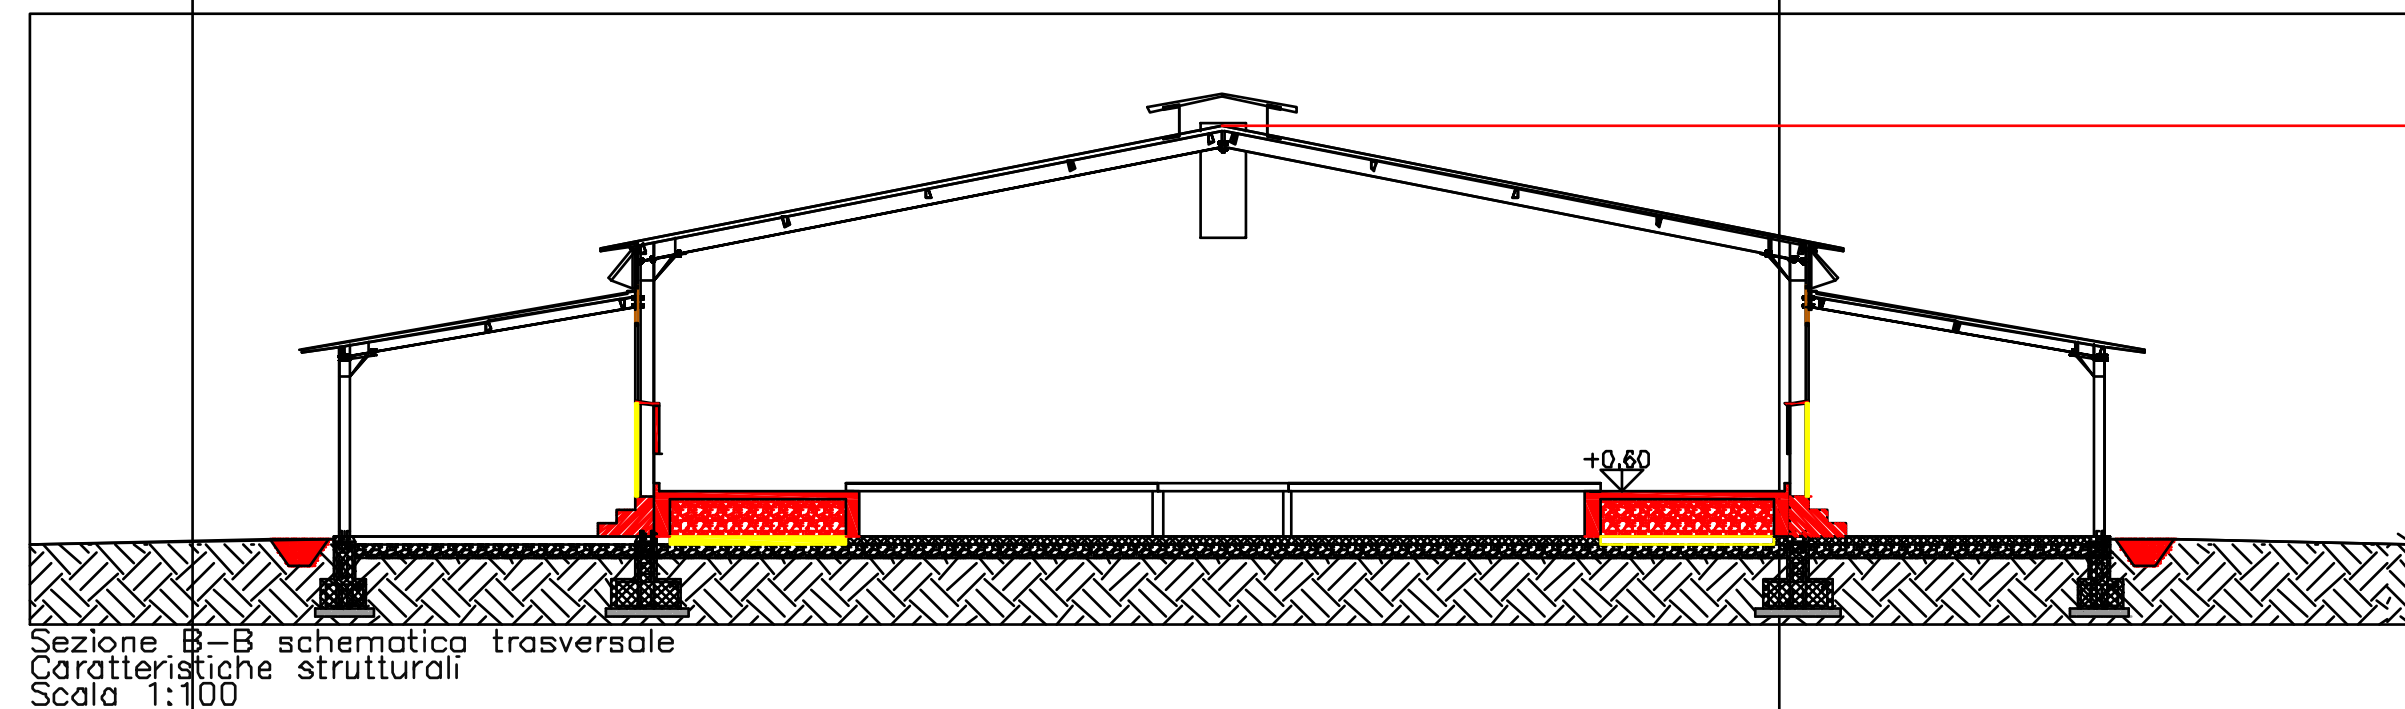
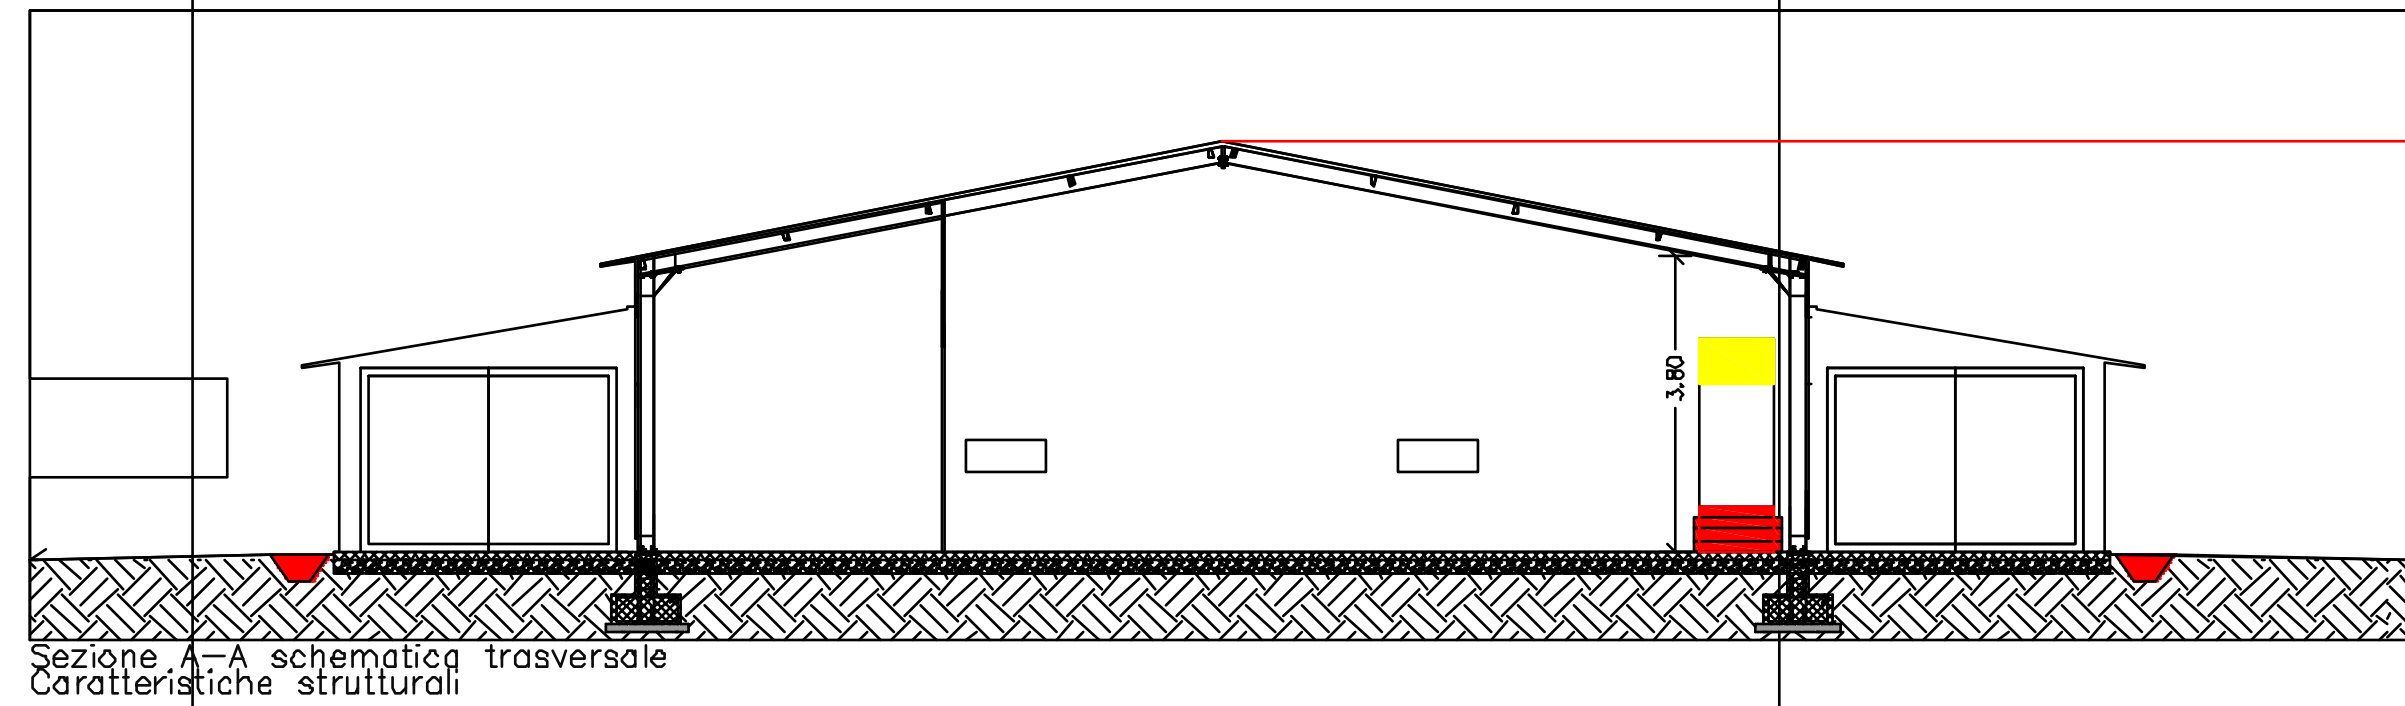


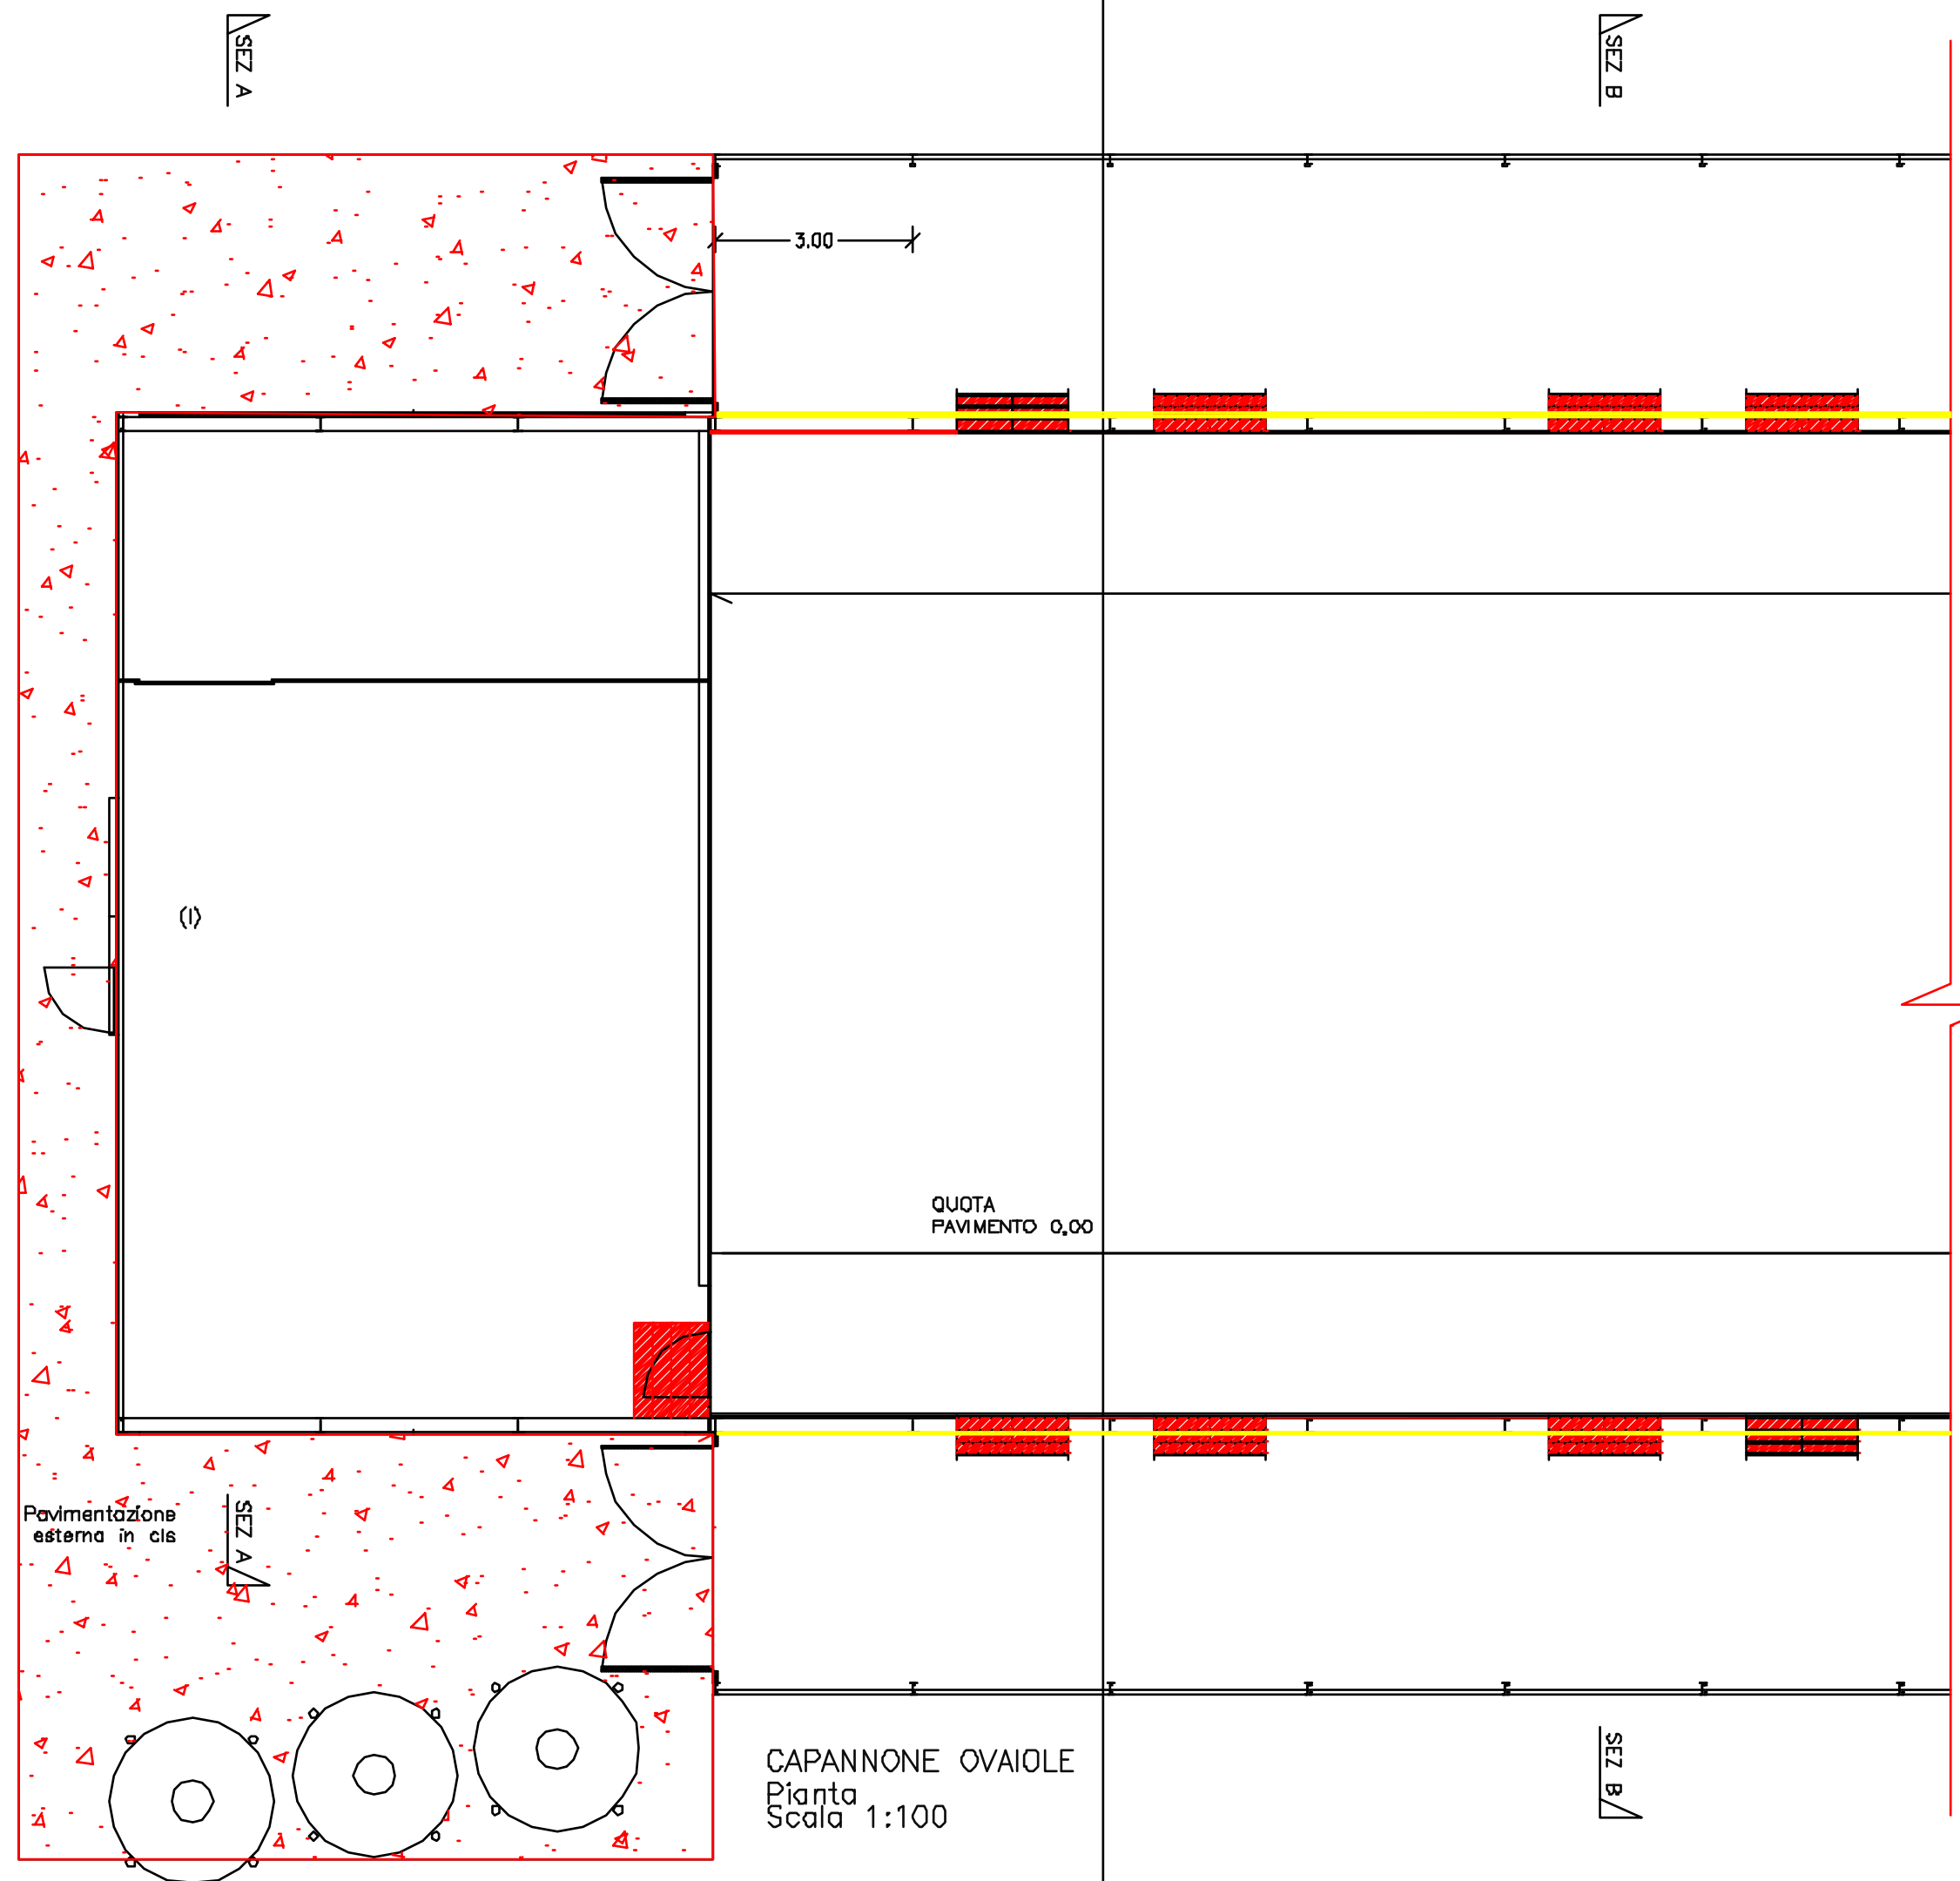

TAVOLA

8.2

PdC

PdC san.

GEOMETRA

GIUSEPPE RONDINONE

44015 PORTOMAGGIORE Via Parola 4 Tel. e Fax: 0532 811 600
giuseppe.rondinone@gepec.it / rondinon1@rondinonegiuseppe191.it
cod. fisc. RND GPF 47A20 E248W part. IVA 01609330364

OGGETTO:

ALLEGATO A:
- RICHIESTA DI PERMESSO DI COSTRUIRE AI SENSI DELLA L.R. 31/2002
- RICHIESTA DI PERMESSO DI COSTRUIRE AI SENSI DELLA L.R. 23/2004 ART 17
PER LA SANATORIA E IL COMPLETAMENTO DI FABBRICATI DESTINATI AD
ALLEVAMENTO AVICOLA DA UOVA CON CARATTERISTICHE BIOLOGICHE AI SENSI DEL
REGIO CEE N. 2092/91 (CAPACITA' 17.500 CAPI PER OGNUNO DEI DUE
CAPANNONI IN ESISTENZA DAGLI OBBLIGHI PREVISTI DALLA NORMATIVA STABILITA
DA: DL 16/01/2008 N.4. DM 152 DEL 03/04/2008 E DL 56/2005 PUNTO 3)
- CERTIFICAZIONE BIOLOGICITA' NORME KAT)

LUOGO L'OP:

PORTOMAGGIORE
LOCALITA' MAIERO
STRADA COMUNALE BARCELLESI 19 - FONDO TOMBA

PROFESSIONISTA:

AZIENDA AGRICOLA FIBRI DI NICOLETTI FABRIZIO P.IVA 01 566 400 388
VIA GRILLO BRAGLIA 11
PORTOMAGGIORE

DATA:

14/03/2012

disegno:

Giuseppe Rondinone

ACCERTAMENTO:

Il tecnico:

Il richiedente: