


DESTINAZIONE	Sup. pav.	Sup. illum.	R.I.>0.125	Sup. ventil.	R.V.>0.0625
IMBALLAGGIO UOVA	MQ 100,09	MQ 14,283	0,142	MQ 12,96	0,129
DEPOSITO IMBALLAGGI	MQ 33,966	MQ 7,443	0,219	MQ 7,443	0,219
RICOVERO CAPI	MQ 1890,172	MQ 441,00	0,233	MQ 481,10	0,254
TETTOIA NORD	MQ 499,997	---	---	---	---
TETTOIA SUD	MQ 499,997	---	---	---	---

ALLOGGIO CAPI: FINESTRATURE DI DUE TIPI LUNGO LE PARETI MAGGIORI
1) A NASTRO PER H 1,30 IN TELO TRASLUCIDO ARREBBILE A TENDINA CON ARROTOLATORE SUPERIORE. MQ 327,60
2) A VASSIAS ARREBBILE VERSO L'ESTERNO IN METALLO E POLICARBONATO. MQ 113,40
3) USUOLI DI COMUNICAZIONE CON LA TETTOIA : N° 48X1,70X0,50= MQ 39,10
VENTILAZIONE SUPPLEMENTARE CON ASPIRATORI A SOFFITTO REGOLABILI MANUALMENTE.

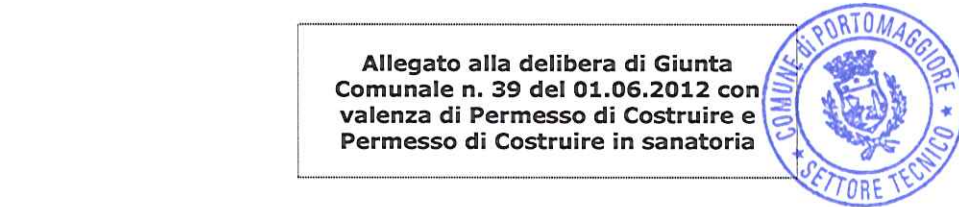

TAVOLA

3.2

PdC

PdC san.

Capannoni Ovale

Pianta

Scala 1:100

pos. arc. 22.181.2009 Az. Ag. Fibr

cartella Integratore 001195_PdC_san

file 001195_PdC_san

data 14/04/2010

disegno Giuseppe Rondinone

aggiornamento 03/12/2011

GEOMETRA

GIUSEPPE RONDINONE

44015 PORTOMAGGIORE Via Porolla 4 Tel. e Fax: 0532 811 600

giuseppe.rondinone@gepec.it / rondinone1@rondinonegiuseppe191.it

cod. fig. RID: OPP 47A20 E246W part. IVA 01609330384

DOGETTO

ALEGGIO A: RICHIESTA DI PERMESSO DI COSTRUIRE AI SENSI DELLA L.R. 31/2002

RICHIESTA DI PERMESSO DI COSTRUIRE AI SENSI DELLA L.R. 23/2004 ART 17 PER LA SANATORIA E IL COMPLETAMENTO DI FABBRICATI DESTINATI AD ALLEVAMENTO ANICOLI DA UOVA CON CARATTERISTICHE BIOLOGICHE AI SENSI DEL REG. (CE) N. 2092/01 (CAPACITA' 17.500 CAPI PER OGNUNO DEI DUE CAPANNONI IN ESISTENZA DAGLI OBBLIGHI PREVISTI DALLA NORMATIVA STABILITA DA DL 16/01/2008 N.4, DM 152 DEL 03/04/2008 E DL 59/2005 PUNTO 3) - CERTIFICAZIONE BIOLOGICA NORME KAT

UBICAZIONE

PORTOMAGGIORE LOCALITA' MARINO STRADA COMUNALE BARGELLESSE 19 - FONDO TOMBA


RICHIEDENTE

AGENZIA AGRICOLA FIBRI DI NICOLETTI FABBRIZIO P.IVA 01 566 400 386 VIA GRILLO BRAGLIA 11 PORTOMAGGIORE

Il tecnico

Il richiedente

PERMESSO DI COSTRUIRE AI SENSI DELLA L.R. 31/2002
STATO COMPLETATO CAPANNONE A
STATO DI PROGETTO CAPANNONE B

 

PERMESSO DI COSTRUIRE AI SENSI DELLA L.R. 23/2004 ART 17
STATO REALIZZATO CAPANNONE A

