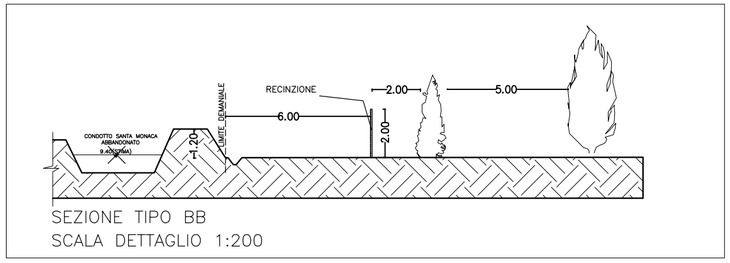

SEZIONE TIPO BB
SCALA DETTAGLIO 1:200

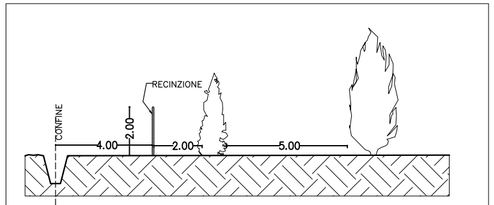

SEZIONE TIPO AA
SCALA DETTAGLIO 1:200

Allegato alla delibera di Giunta Comunale n. 39 del 01.06.2012 con valenza di Permesso di Costruire e Permesso di Costruire in sanatoria

COMUNE di PORTOMAGGIORE * SETTORE TECNICO *

TAVOLA	4.1
	PUA

SERVIZI, RETI ARREDO
– Scala 1:2000

pos. arc.	22.1821.2009 Az. Ag. FIBRI
cartella	Integr. PUA 20110930
file	PUA Elab_def_20111110
data	03/dic/2009
disegno	Giuseppe Rondinone
aggiornamento	12/11/2011

GEOMETRA
GIUSEPPE RONDINONE
44015 PORTOMAGGIORE Via Parolia 4 Tel. e Fax: 0532 811 600
giuseppe.rondinone@geopec.it / rondinon1@rondinonegiuseppe.191.it
cod. fisc. RND GPP 47A20 E246W part. IVA 01609330384

OGGETTO : ALLEGATO RICHIESTA DI DEPOSITO E APPROVAZIONE DI PIANO URBANISTICO ATTUATIVO – (ARTT 31 E 35 L.R. 20/2000 – TITOLO IV.VII DEL RUE – PIANO OPERATIVO COMUNALE –
MODALITA' DI ATTUAZIONE: A–18 SIGLATO IN DATA 18/08/2009 + PUA

UBICAZIONE : PORTOMAGGIORE LOCALITA' MAIERO
STRADA COMUNALE BARGELLESI 19 – FONDO TOMBA

RICHIEDENTE : AZIENDA AGRICOLA FIBRI DI NICOLETTI FABBRIZIO P.IVA 01 566 400 386
VIA GRILLO BRAGLIA 11
PORTOMAGGIORE

il tecnico		il richiedente

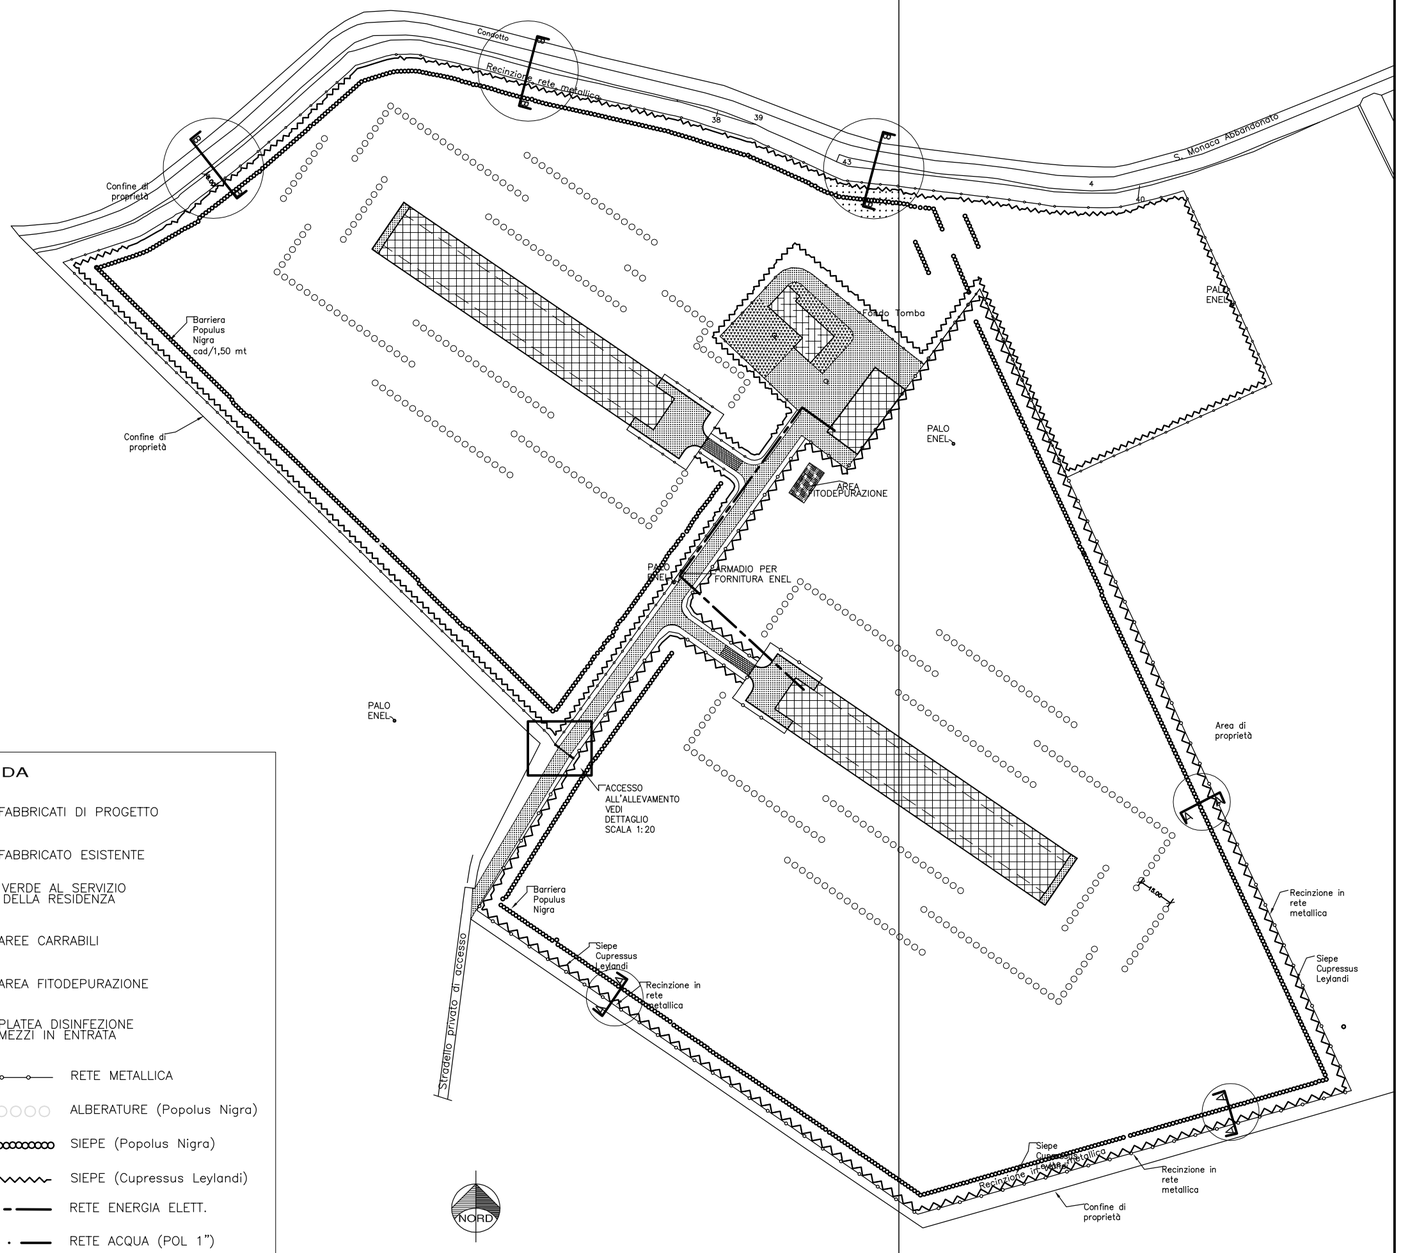

LEGENDA

- FABBRICATI DI PROGETTO
- FABBRICATO ESISTENTE
- VERDE AL SERVIZIO DELLA RESIDENZA
- AREE CARRABILI
- AREA FITODEPURAZIONE
- PLATEA DISINFEZIONE MEZZI IN ENTRATA
- RETE METALLICA
- ALBERATURE (Popolus Nigra)
- SIEPE (Popolus Nigra)
- SIEPE (Cupressus Leylandi)
- RETE ENERGIA ELETT.
- RETE ACQUA (POL 1")