

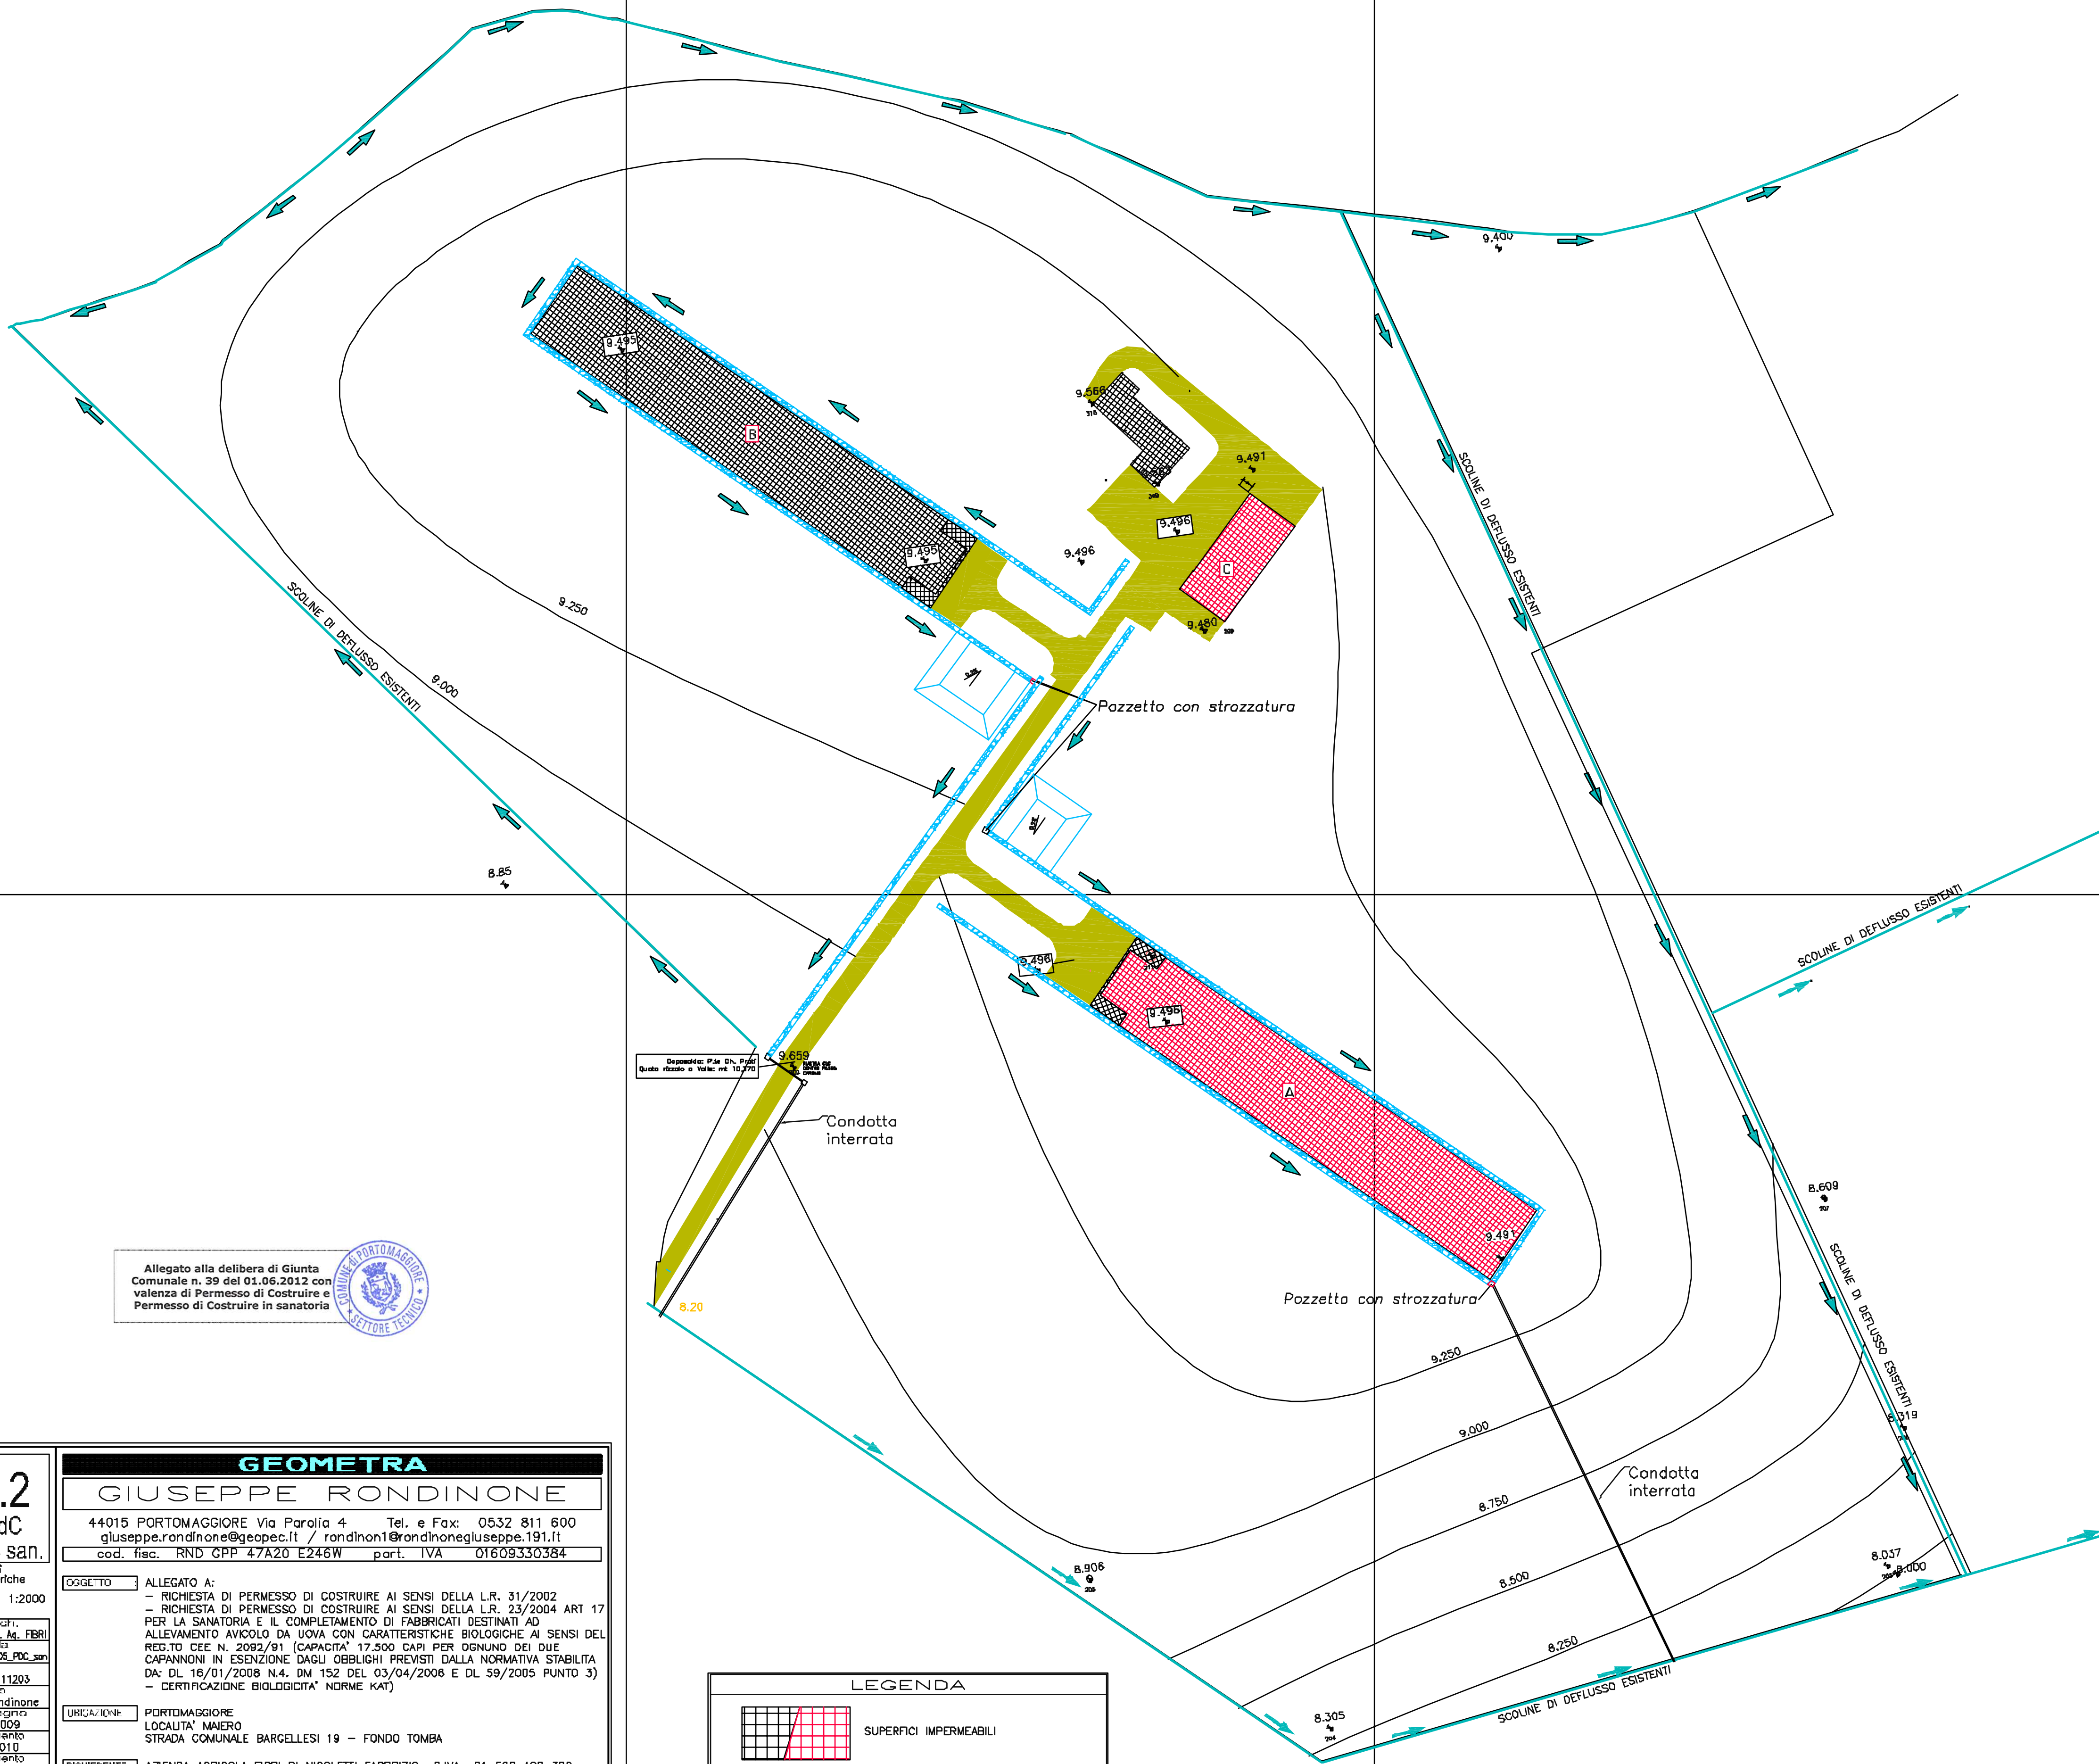


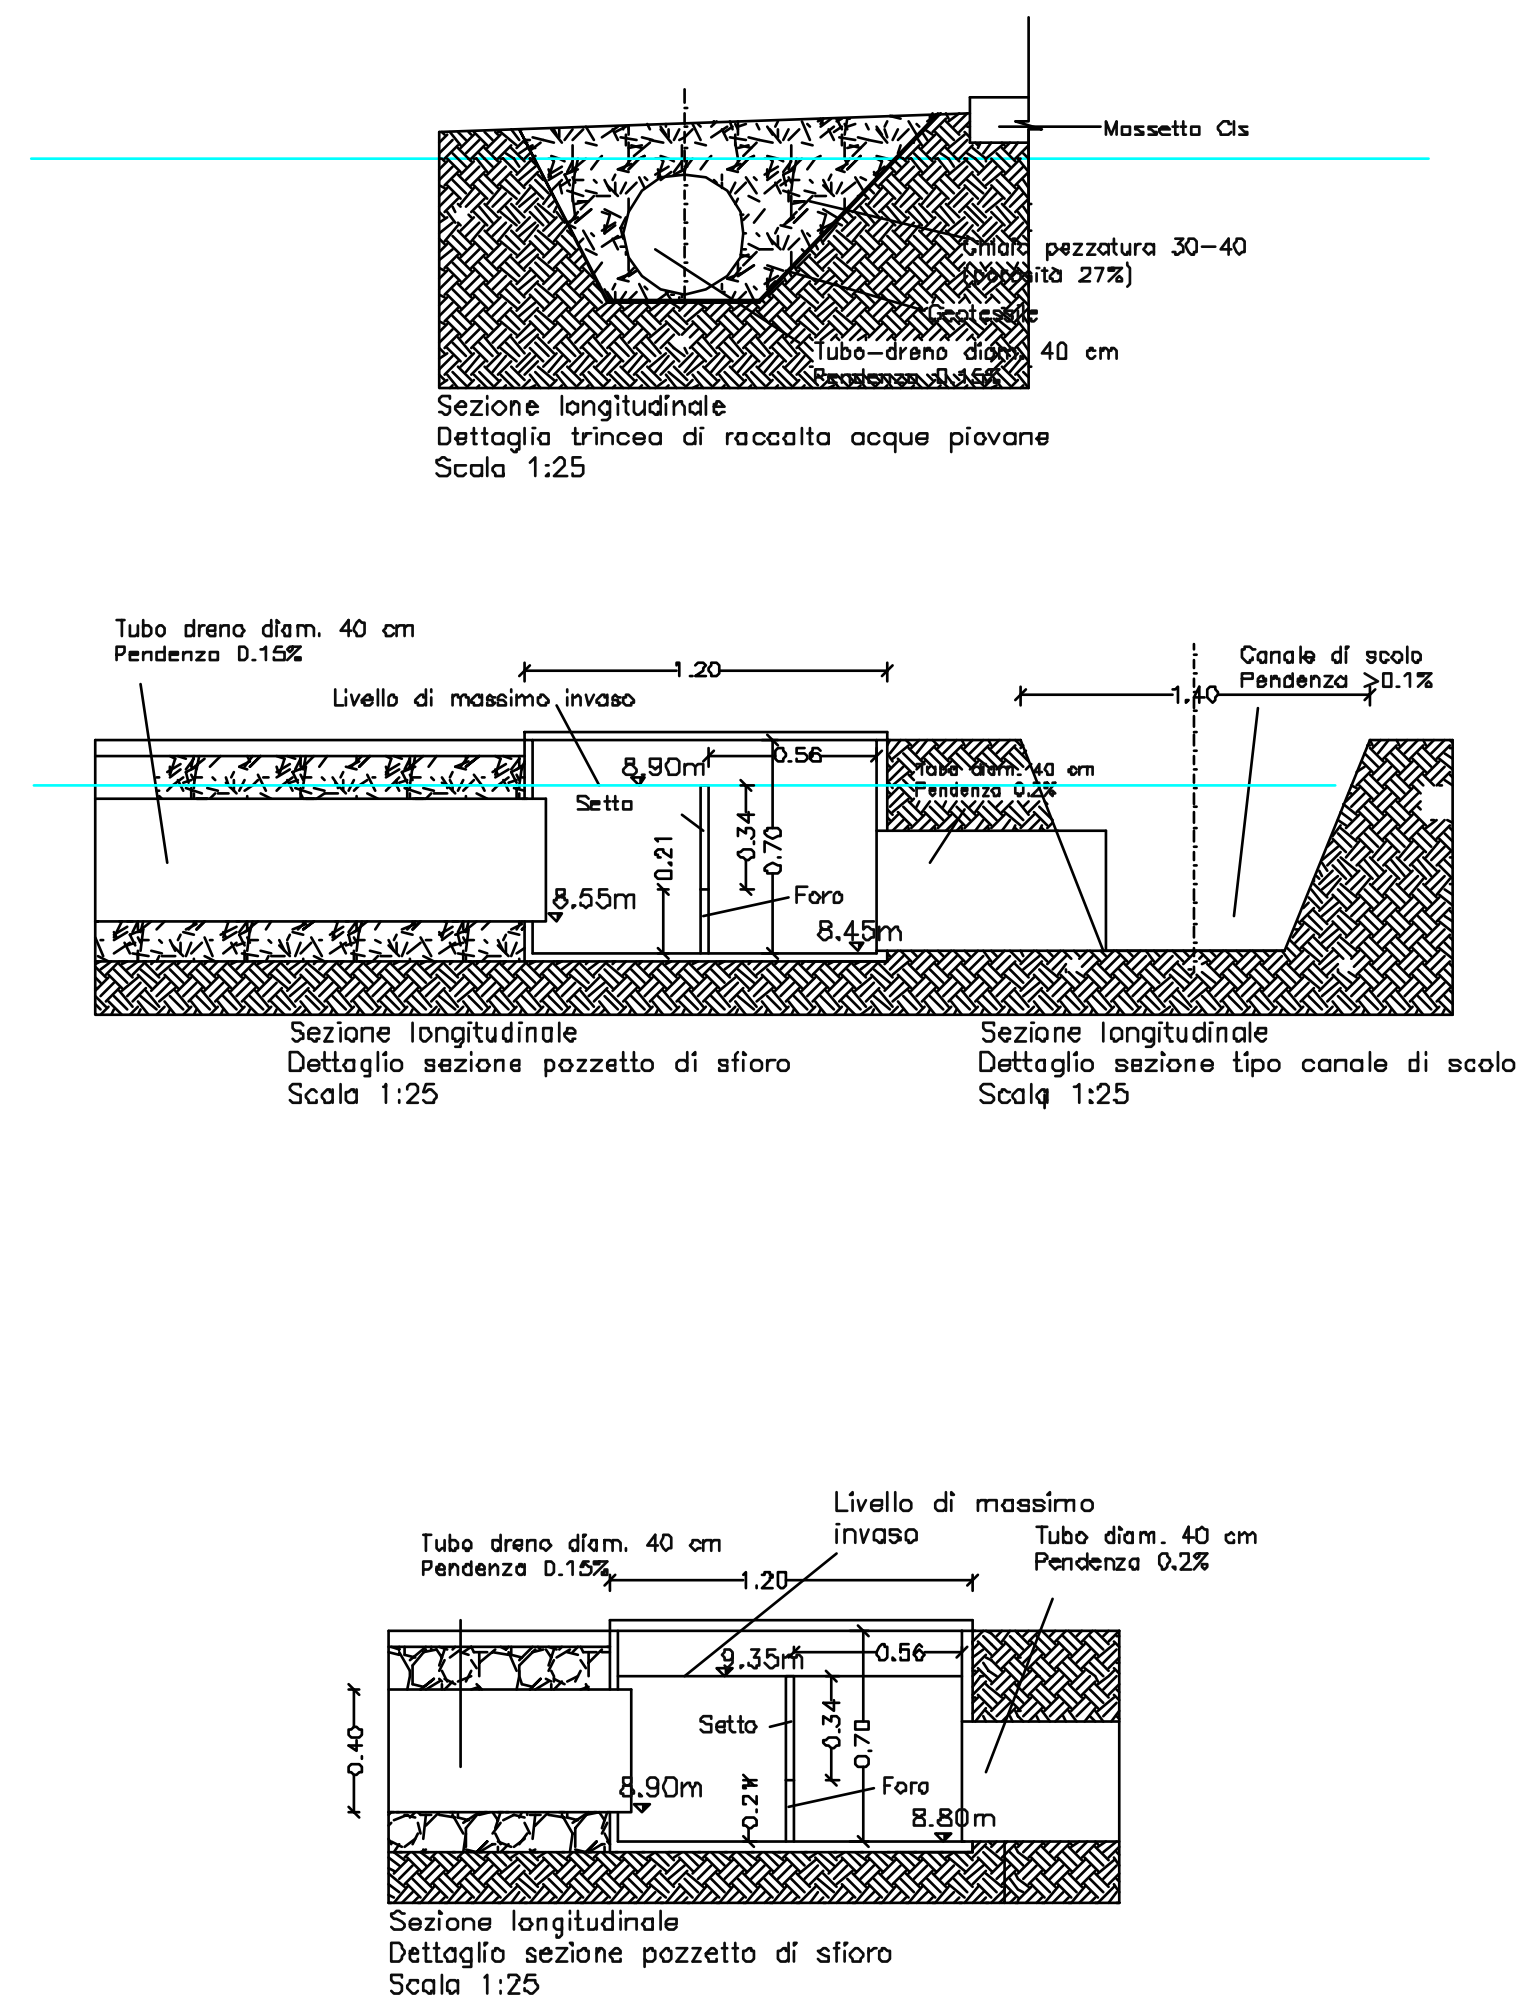


Allegato alla delibera di Giunta Comunale n. 39 del 01.06.2012 con valenza di Permesso di Costruire e Permesso di Costruire in sanatoria



TAVOLA 7.2 PdC PdC san.	GEOMETRA GIUSEPPE RONDINONE	
	44015 PORTOMAGGIORE Via Paralia 4 Tel. e Fax: 0532 811 600 giuseppe.rondinone@geopec.it / rondinone1@rondinonegiuseppe.191.it cod. fisc. RND CPP 47A20 E246W part. IVA 01609330384	
Canalizzazioni acque meteoriche -Scala 1:2000	OGGETTO: ALLEGATO A: - RICHIESTA DI PERMESSO DI COSTRUIRE AI SENSI DELLA L.R. 31/2002 - RICHIESTA DI PERMESSO DI COSTRUIRE AI SENSI DELLA L.R. 23/2004 ART 17 PER LA SANATORIA E IL COMPLETAMENTO DI FABBRICATI DESTINATI AD ALLEVAMENTO AVICOLA DA UOVA CON CARATTERISTICHE BIOLOGICHE AI SENSI DEL REG. TO CEE N. 2092/91 (CAPACITA' 17.500 CAPI PER OGNUNO DEI DUE CAPANNONI IN ESENZIONE DAGLI OBBLIGHI PREVISTI DALLA NORMATIVA STABILITA DA: DL 16/01/2008 N.4. DM. 132 DEL 03/04/2008 E DL 59/2005 PUNTO 3) - CERTIFICAZIONE BIOLOGICITA' NORME KAT)	
prova. urban. 22.10.2009 Az. M. FBRI certificata Integrazioni 2011205_PDC_san titolo Del. 12.20111203 c.d.g.m. Giuseppe Rondinone data disegno 03/dic/2009 aggiornamento 04/08/2010 aggiornamento 04/10/2011 aggiornamento 03/12/2011	URCAZIONE: PORTOMAGGIORE LOCALITA' MAIERO STRADA COMUNALE BARGELLESÌ 19 - FONDO TOMBA RICHIEDENTE: AZIENDA AGRICOLA FIBRI DI NICOLETTI FABRIZIO P.IVA 01 565 400 386 VIA GRILLO BRAGLIA 11 PORTOMAGGIORE	
	il tecnico	il richiedente

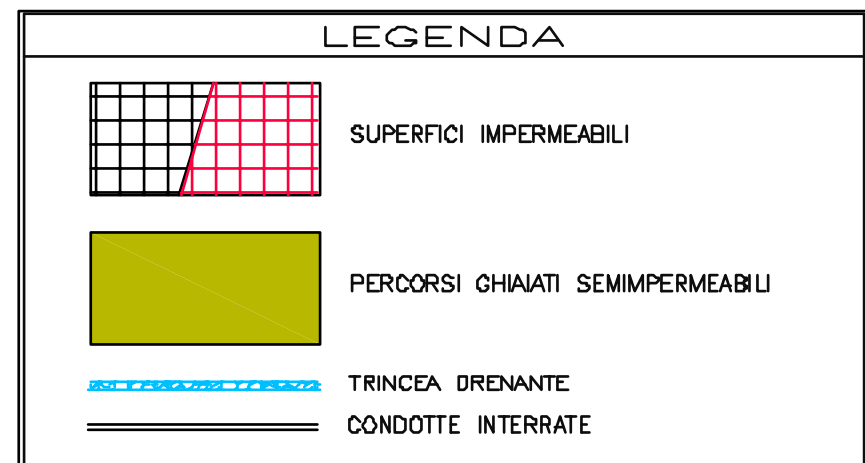

VASCA DI ACCUMULO TIPO

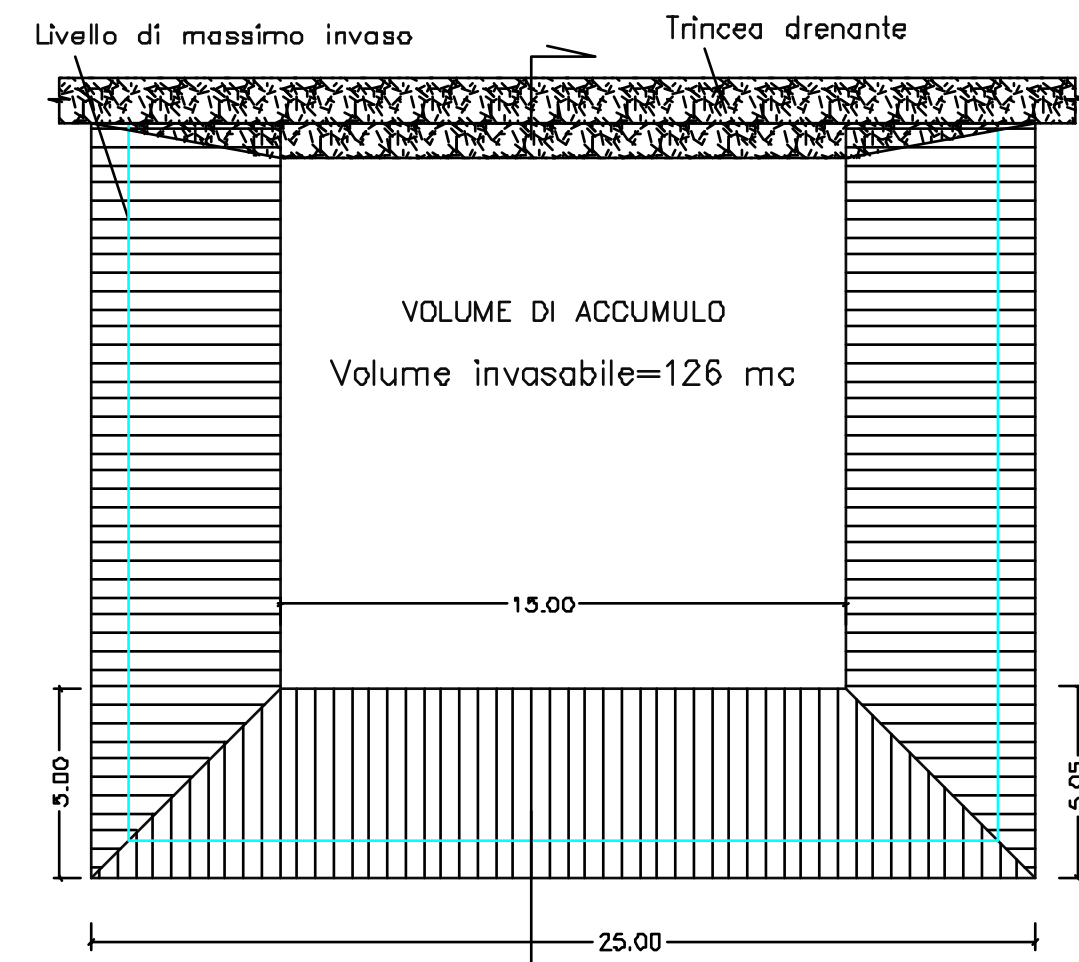

Pianta vasca di accumulo
Scala 1:200

