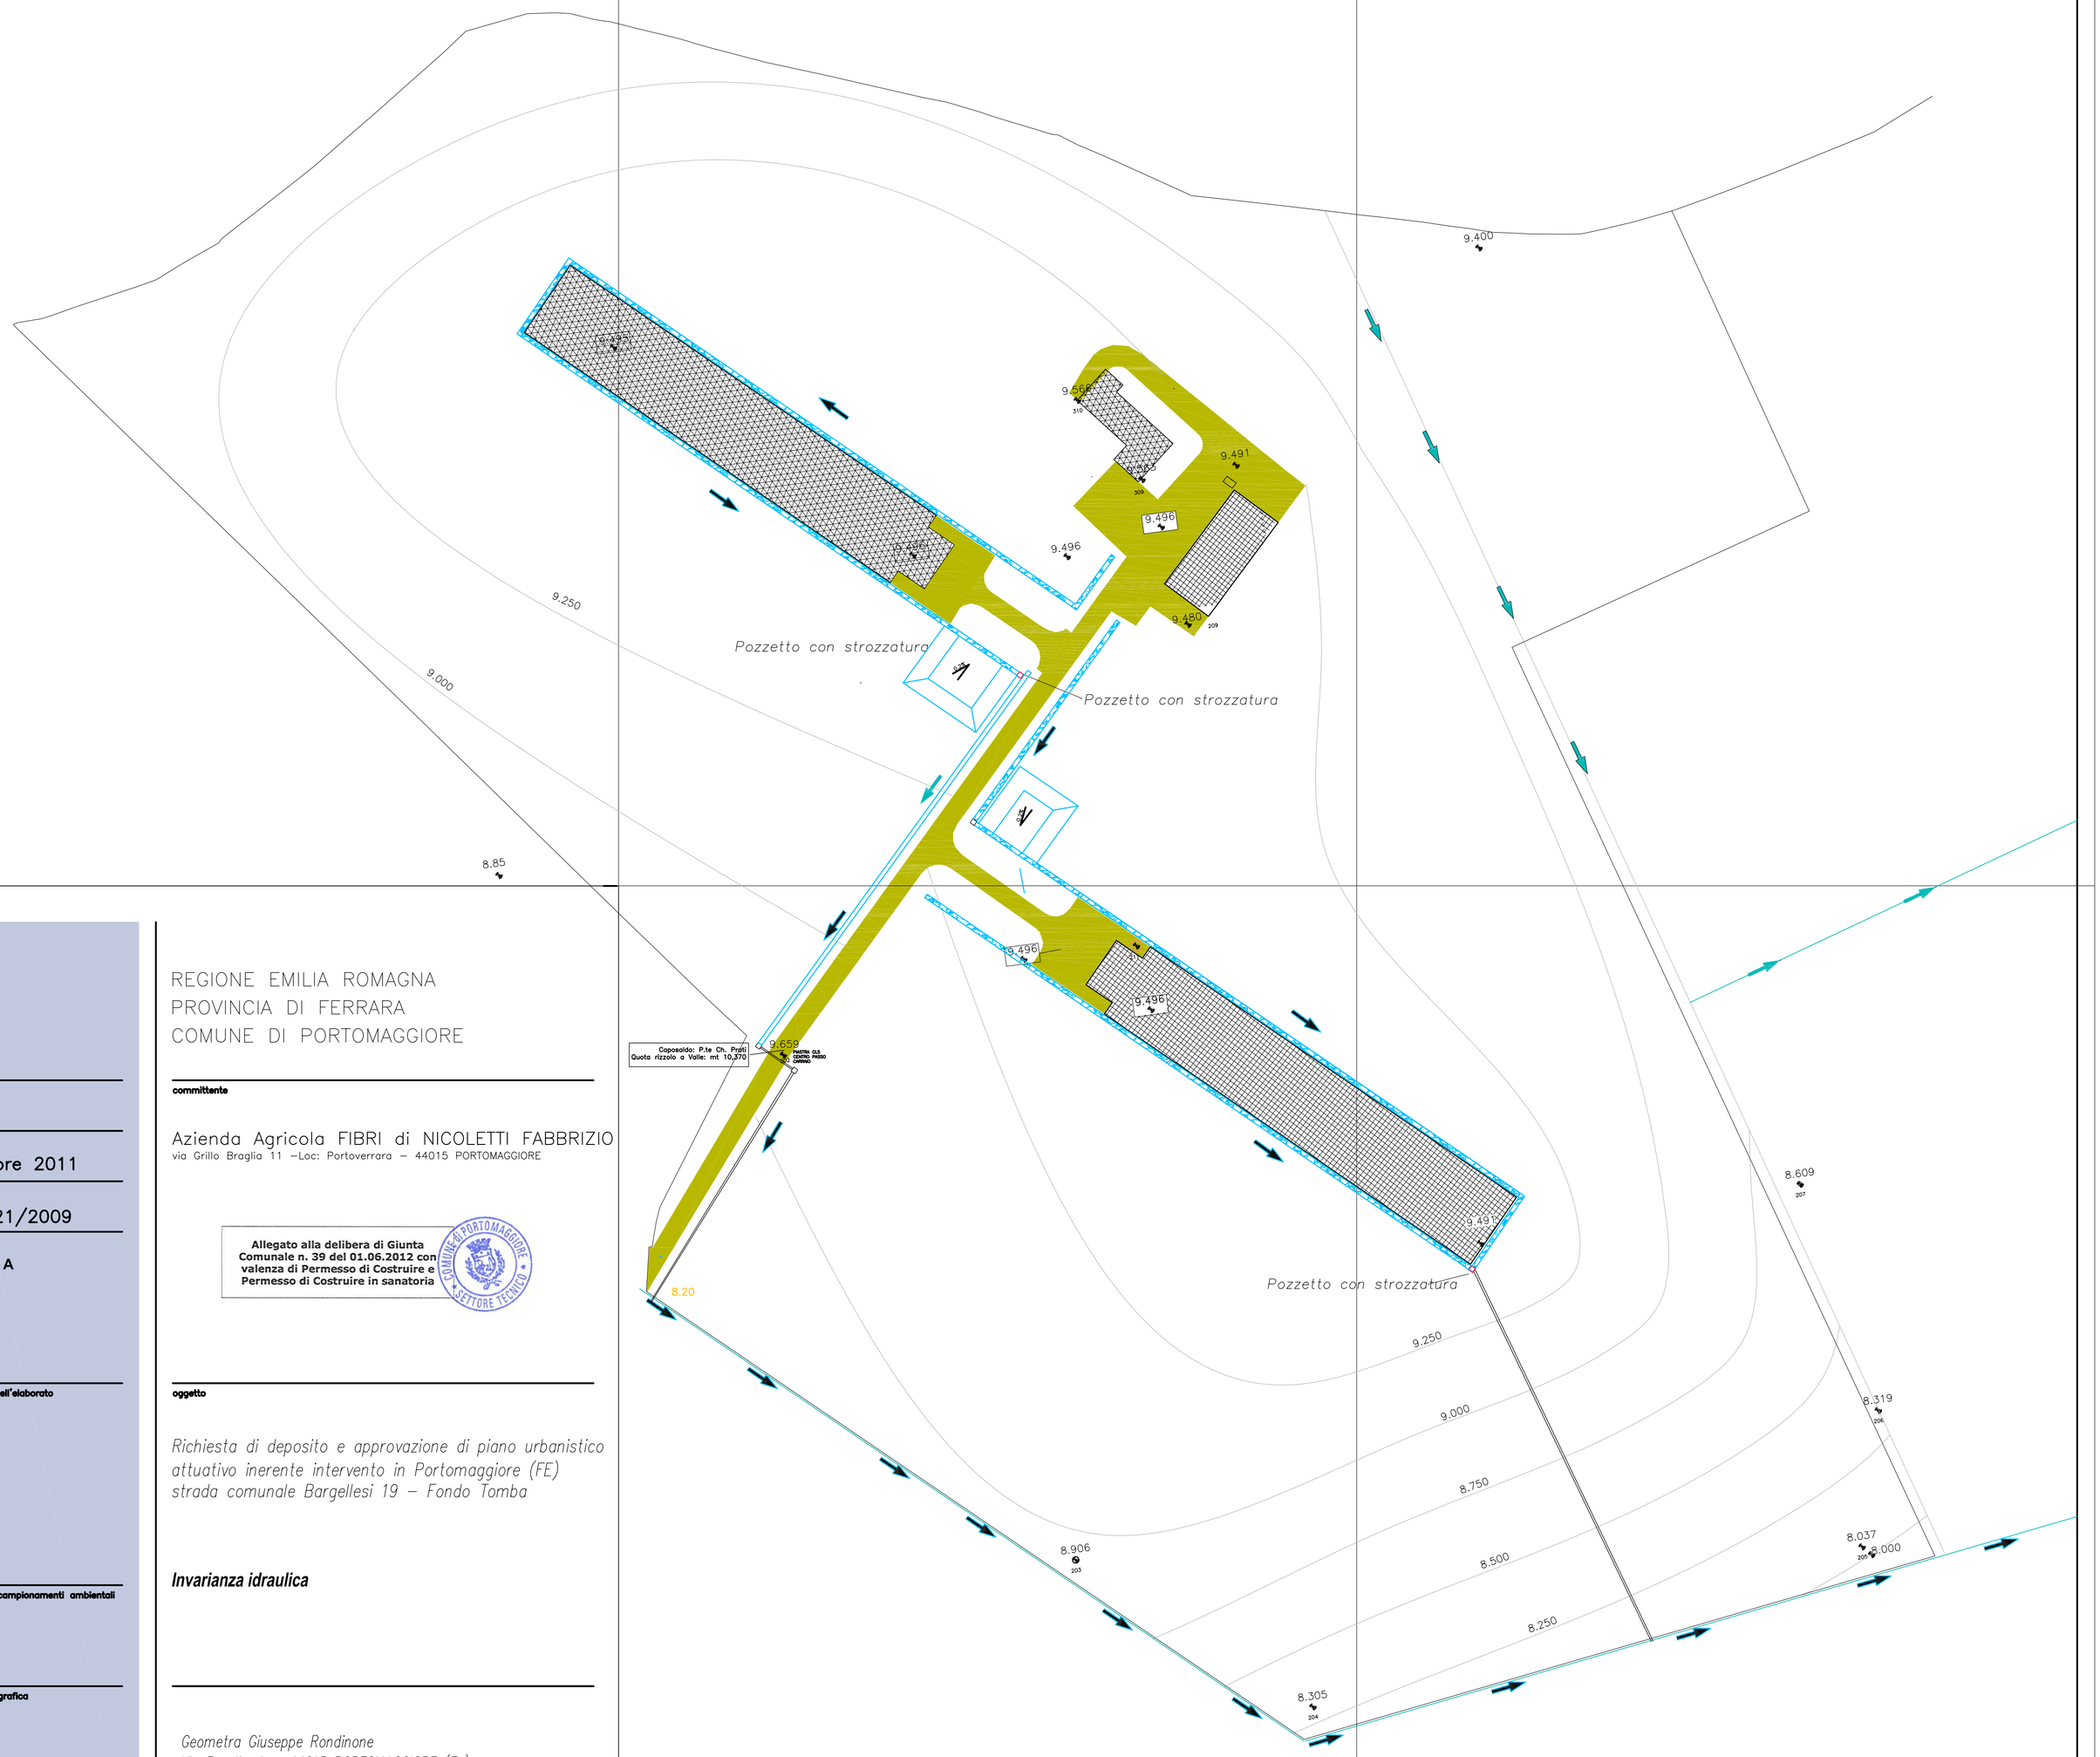

REGIONE EMILIA ROMAGNA
PROVINCIA DI FERRARA
COMUNE DI PORTOMAGGIORE

committente

Azienda Agricola FIBRI di NICOLETTI FABBRIZIO
via Grillo Braglia 11 –Loc: Portoverrara – 44015 PORTOMAGGIORE

Allegato alla delibera di Giunta Comunale n. 39 del 01.06.2012 con valenza di Permesso di Costruire e Permesso di Costruire in sanatoria

COMUNE di PORTOMAGGIORE – SETTORE TECNICO

oggetto

Richiesta di deposito e approvazione di piano urbanistico attuativo inerente intervento in Portomaggiore (FE) strada comunale Bargellesi 19 – Fondo Tomba

Invarianza idraulica

Geometra Giuseppe Rondinone
Via Parolia 4 – 44015 PORTOMAGGIORE (Fe)
Tel. 05325116006 Fax 0532 811600
rondinon1@giusepperondinone.191.it–giuseppe.rondinone@geopec.it
CF RNDGPP47A20E246W – P.IVA 01609330384

tavola n.
4.1

scala
1:1000

data
Novembre 2011

rif.
22/1821/2009

titolo
Dettaglio A

responsabili dell'elaborato

responsabile campionamenti ambientali
–

elaborazione grafica

nome file
Proposta stadio 3.dwg