


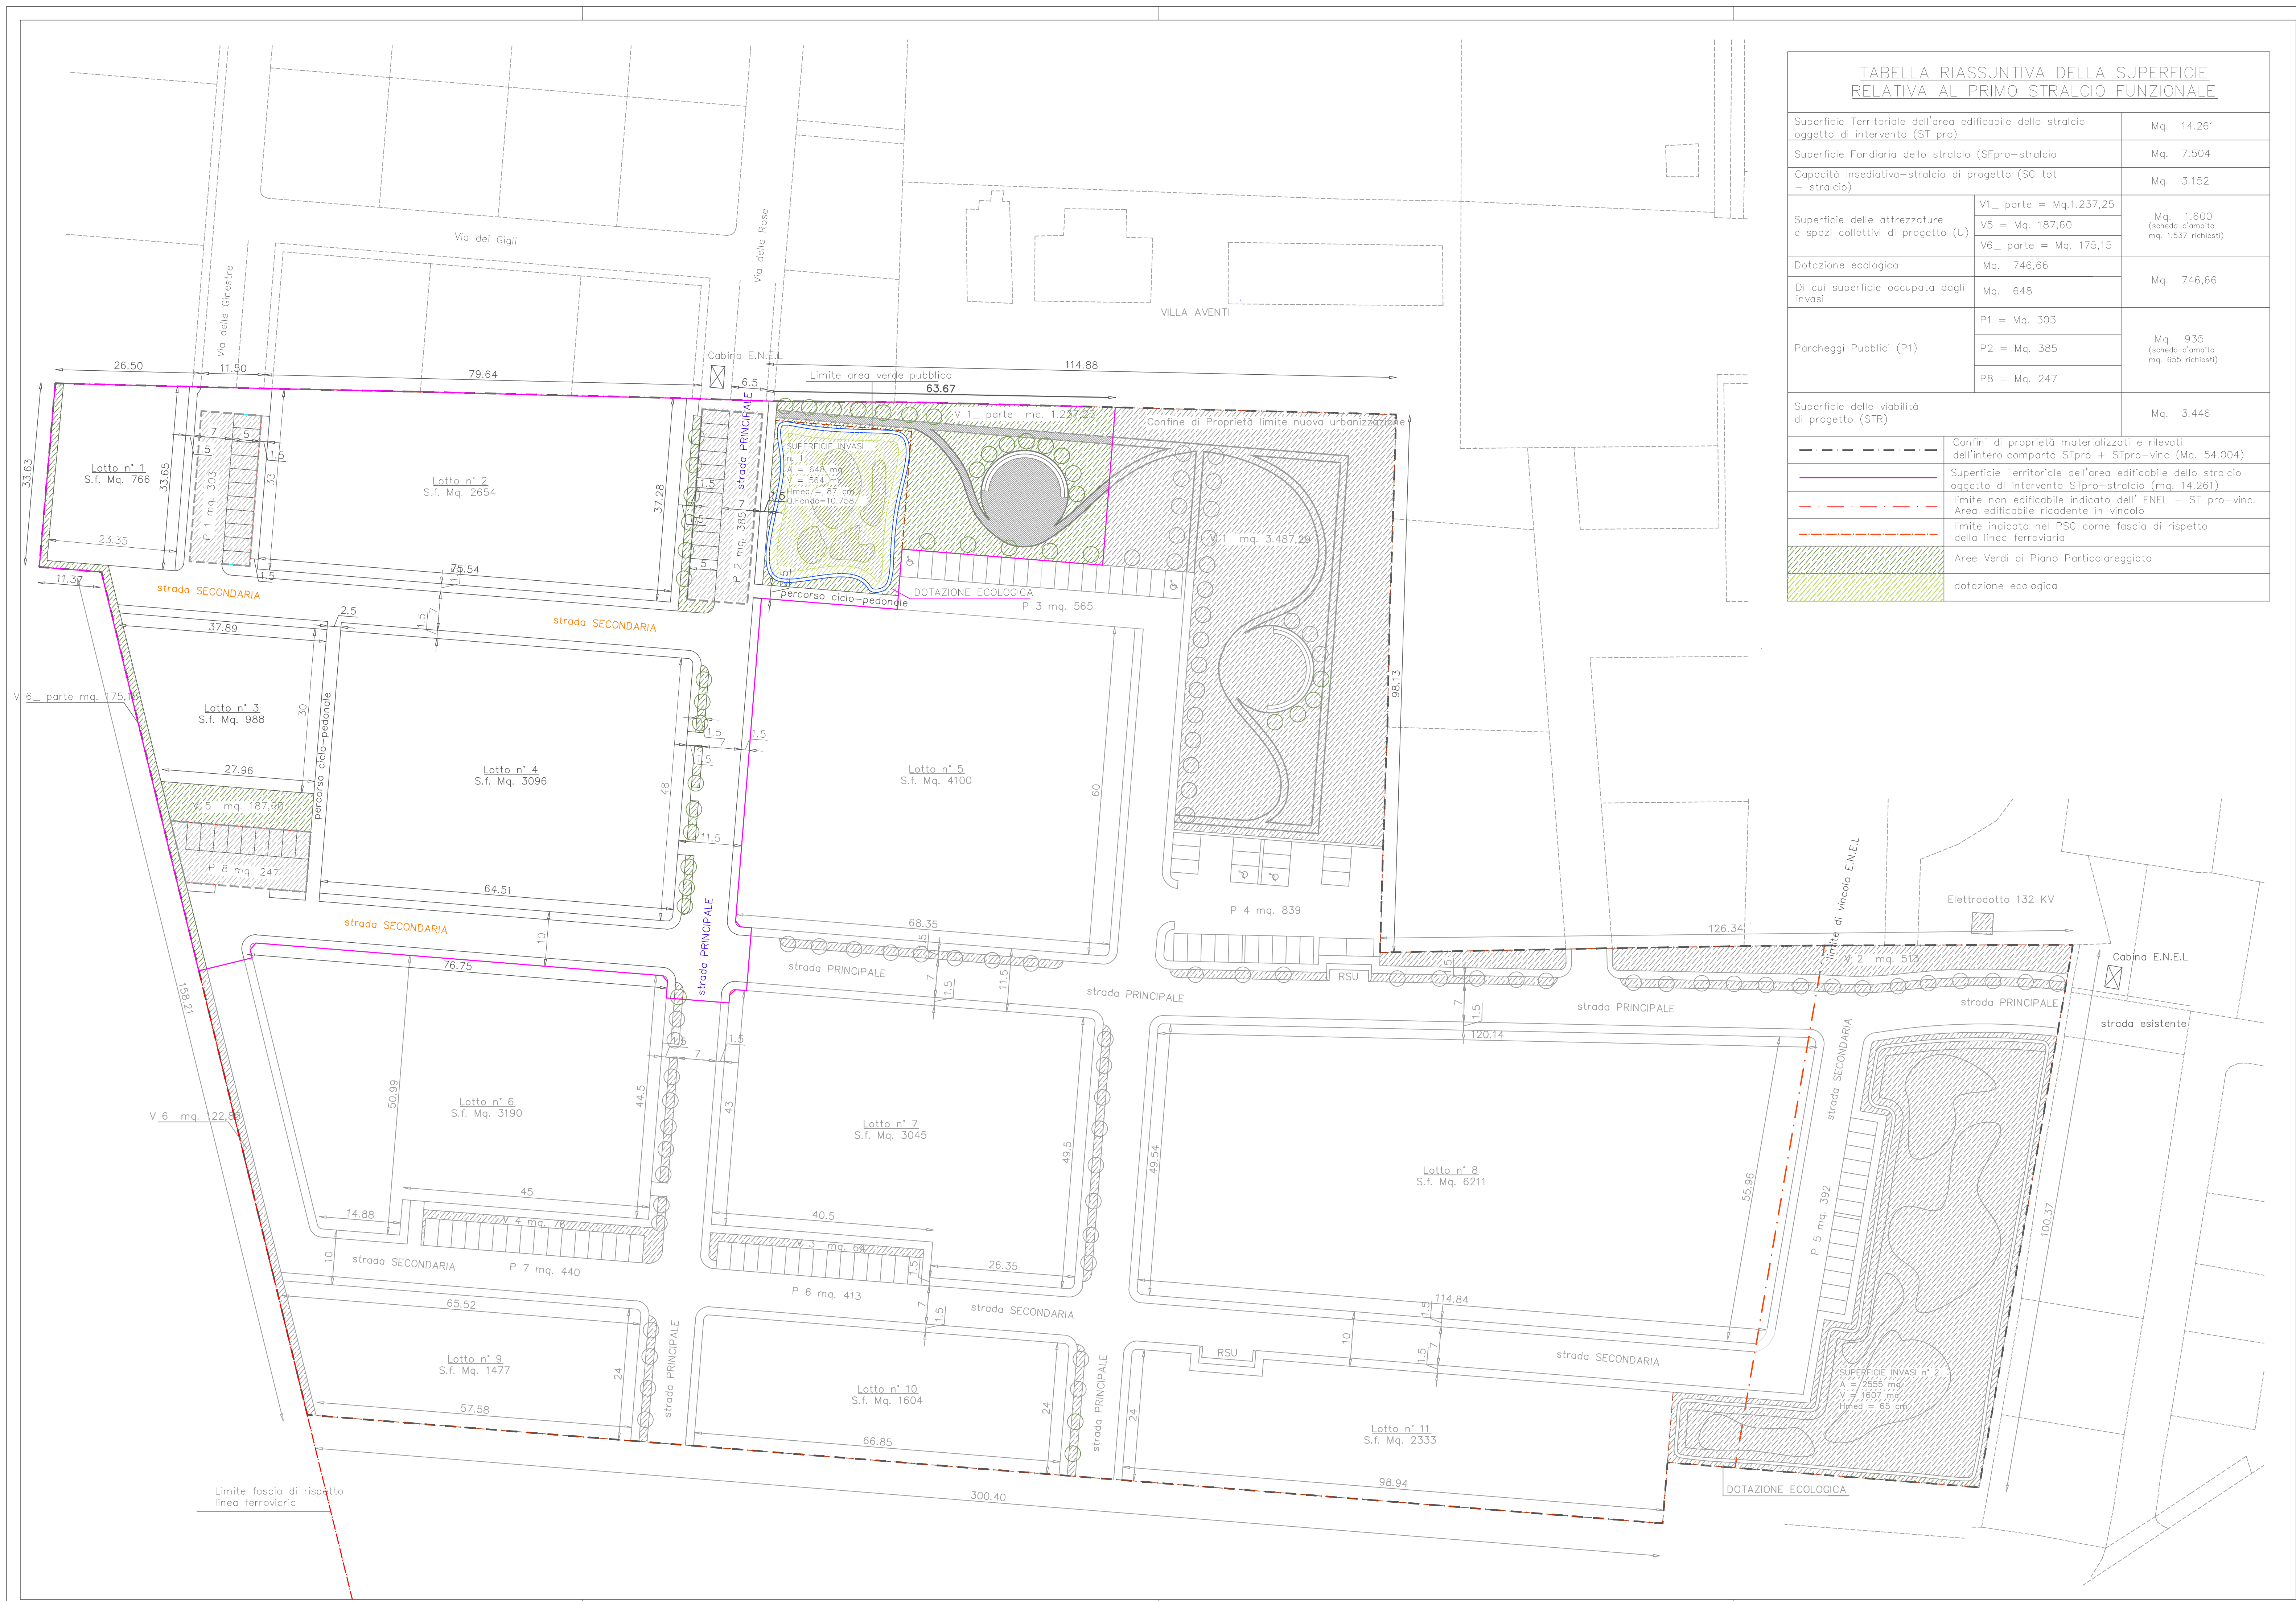

PIANO PARTICOLAREGGIATO DI INIZIATIVA PRIVATA
IN ZONA RESIDENZIALE DI ESPANSIONE "ANS2(9)"
Località Portomaggiore – riferimento Via C. Aventi –

UNIONE DEI COMUNI VALLI E DELTIZIE
Allegato alla Determina Dirigenziale
n. 292 del 17.07.2018
PRESA D'ATTO modifiche non sostanziali

II Dirigente
Luca Ing. Cesari

STATO DI PROGETTO

STUDIO DI ARCHITETTURA – STEFANIA architetto FABBRI FERRARA	COMUNE DI : PORTOMAGGIORE di FERRARA VIA C. AVENTI	
COMMITTENTE : ELLEGGI S.r.l. Via del Lavoro, 4 – 44039 Tresigallo (FE)	DATA : Marzo 2018	IL TECNICO :
TAVOLA : SOSTITUTIVA di progetto approvato con Delibera CC N.46 del 04.06.13 PLANIMETRIA STATO DI PROGETTO	SCALA : 1 : 500	
PROGETTO : PIANO PARTICOLAREGGIATO DI INIZIATIVA PRIVATA IN ZONA RESIDENZIALE DI ESPANSIONE "ANS2(9)" PRIMO STRALCIO FUNZIONALE		NR.TAVOLA : 1 1° stralcio