


**PIANO PARTICOLAREGGIATO DI INIZIATIVA PRIVATA
IN ZONA RESIDENZIALE DI ESPANSIONE "ANS2(9)"
LOCALITÀ PORTOMAGGIORE - RIFERIMENTO VIA C. AVENTI -**


**Allegato alla delibera di
Giunta Comunale
n. 103 in data 25.10.2011**

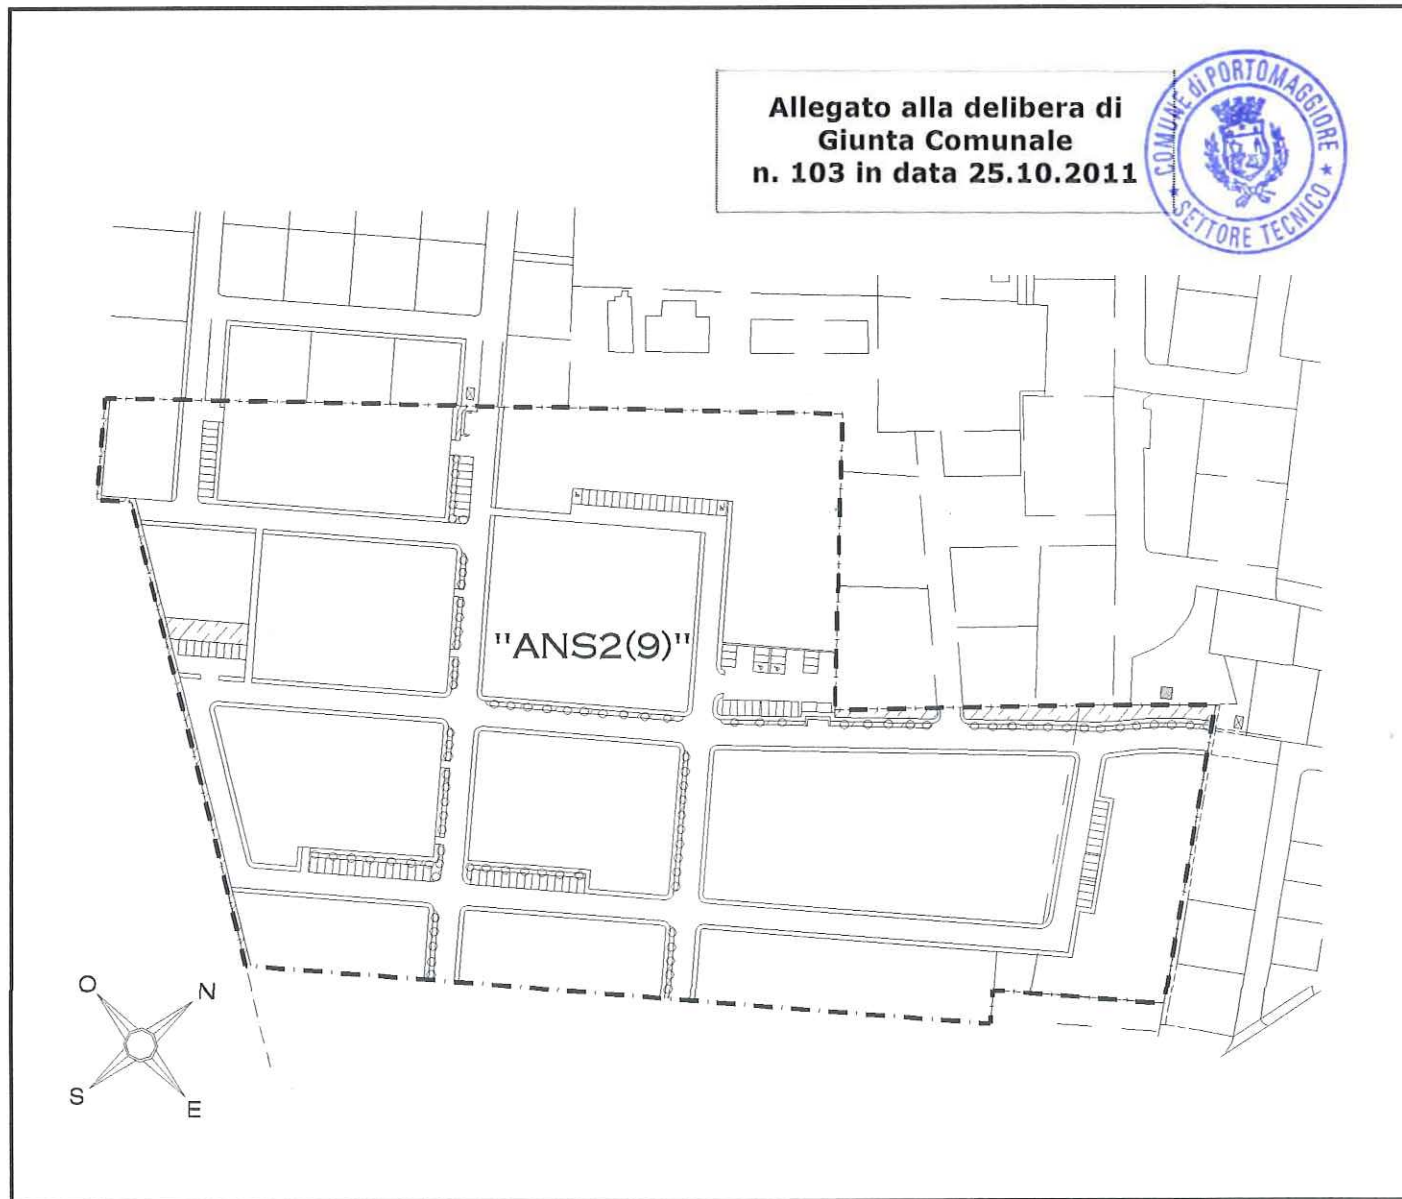

PROGETTO STRADALE


BAGLIONI ING. MARCO - INGEGNERIA CIVILE VIALE ROMA N° 85 - 44039 TRESIGALLO (FE)		COMUNE DI: PORTOMAGGIORE di FERRARA VIA C. AVENTI	
COMMITTENTE : Raffaele Cesari C.F. CSR RFL 60A09 D548S Cinzia Luetti C.F. LTT CNZ 59B67 G916Q 	DATA : LUGLIO 09	IL TECNICO :  	
	SCALA : 1 : 500		
	TAVOLA : PLANIMETRIA STRADE		NR.TAVOLA :
PROGETTO : PIANO PARTICOLAREGGIATO DI INIZIATIVA PRIVATA IN ZONA RESIDENZIALE DI ESPANSIONE "ANS2(9)"		1 1	

LEGENDA	
Px	PARCHEGGI
	AREE A VERDE

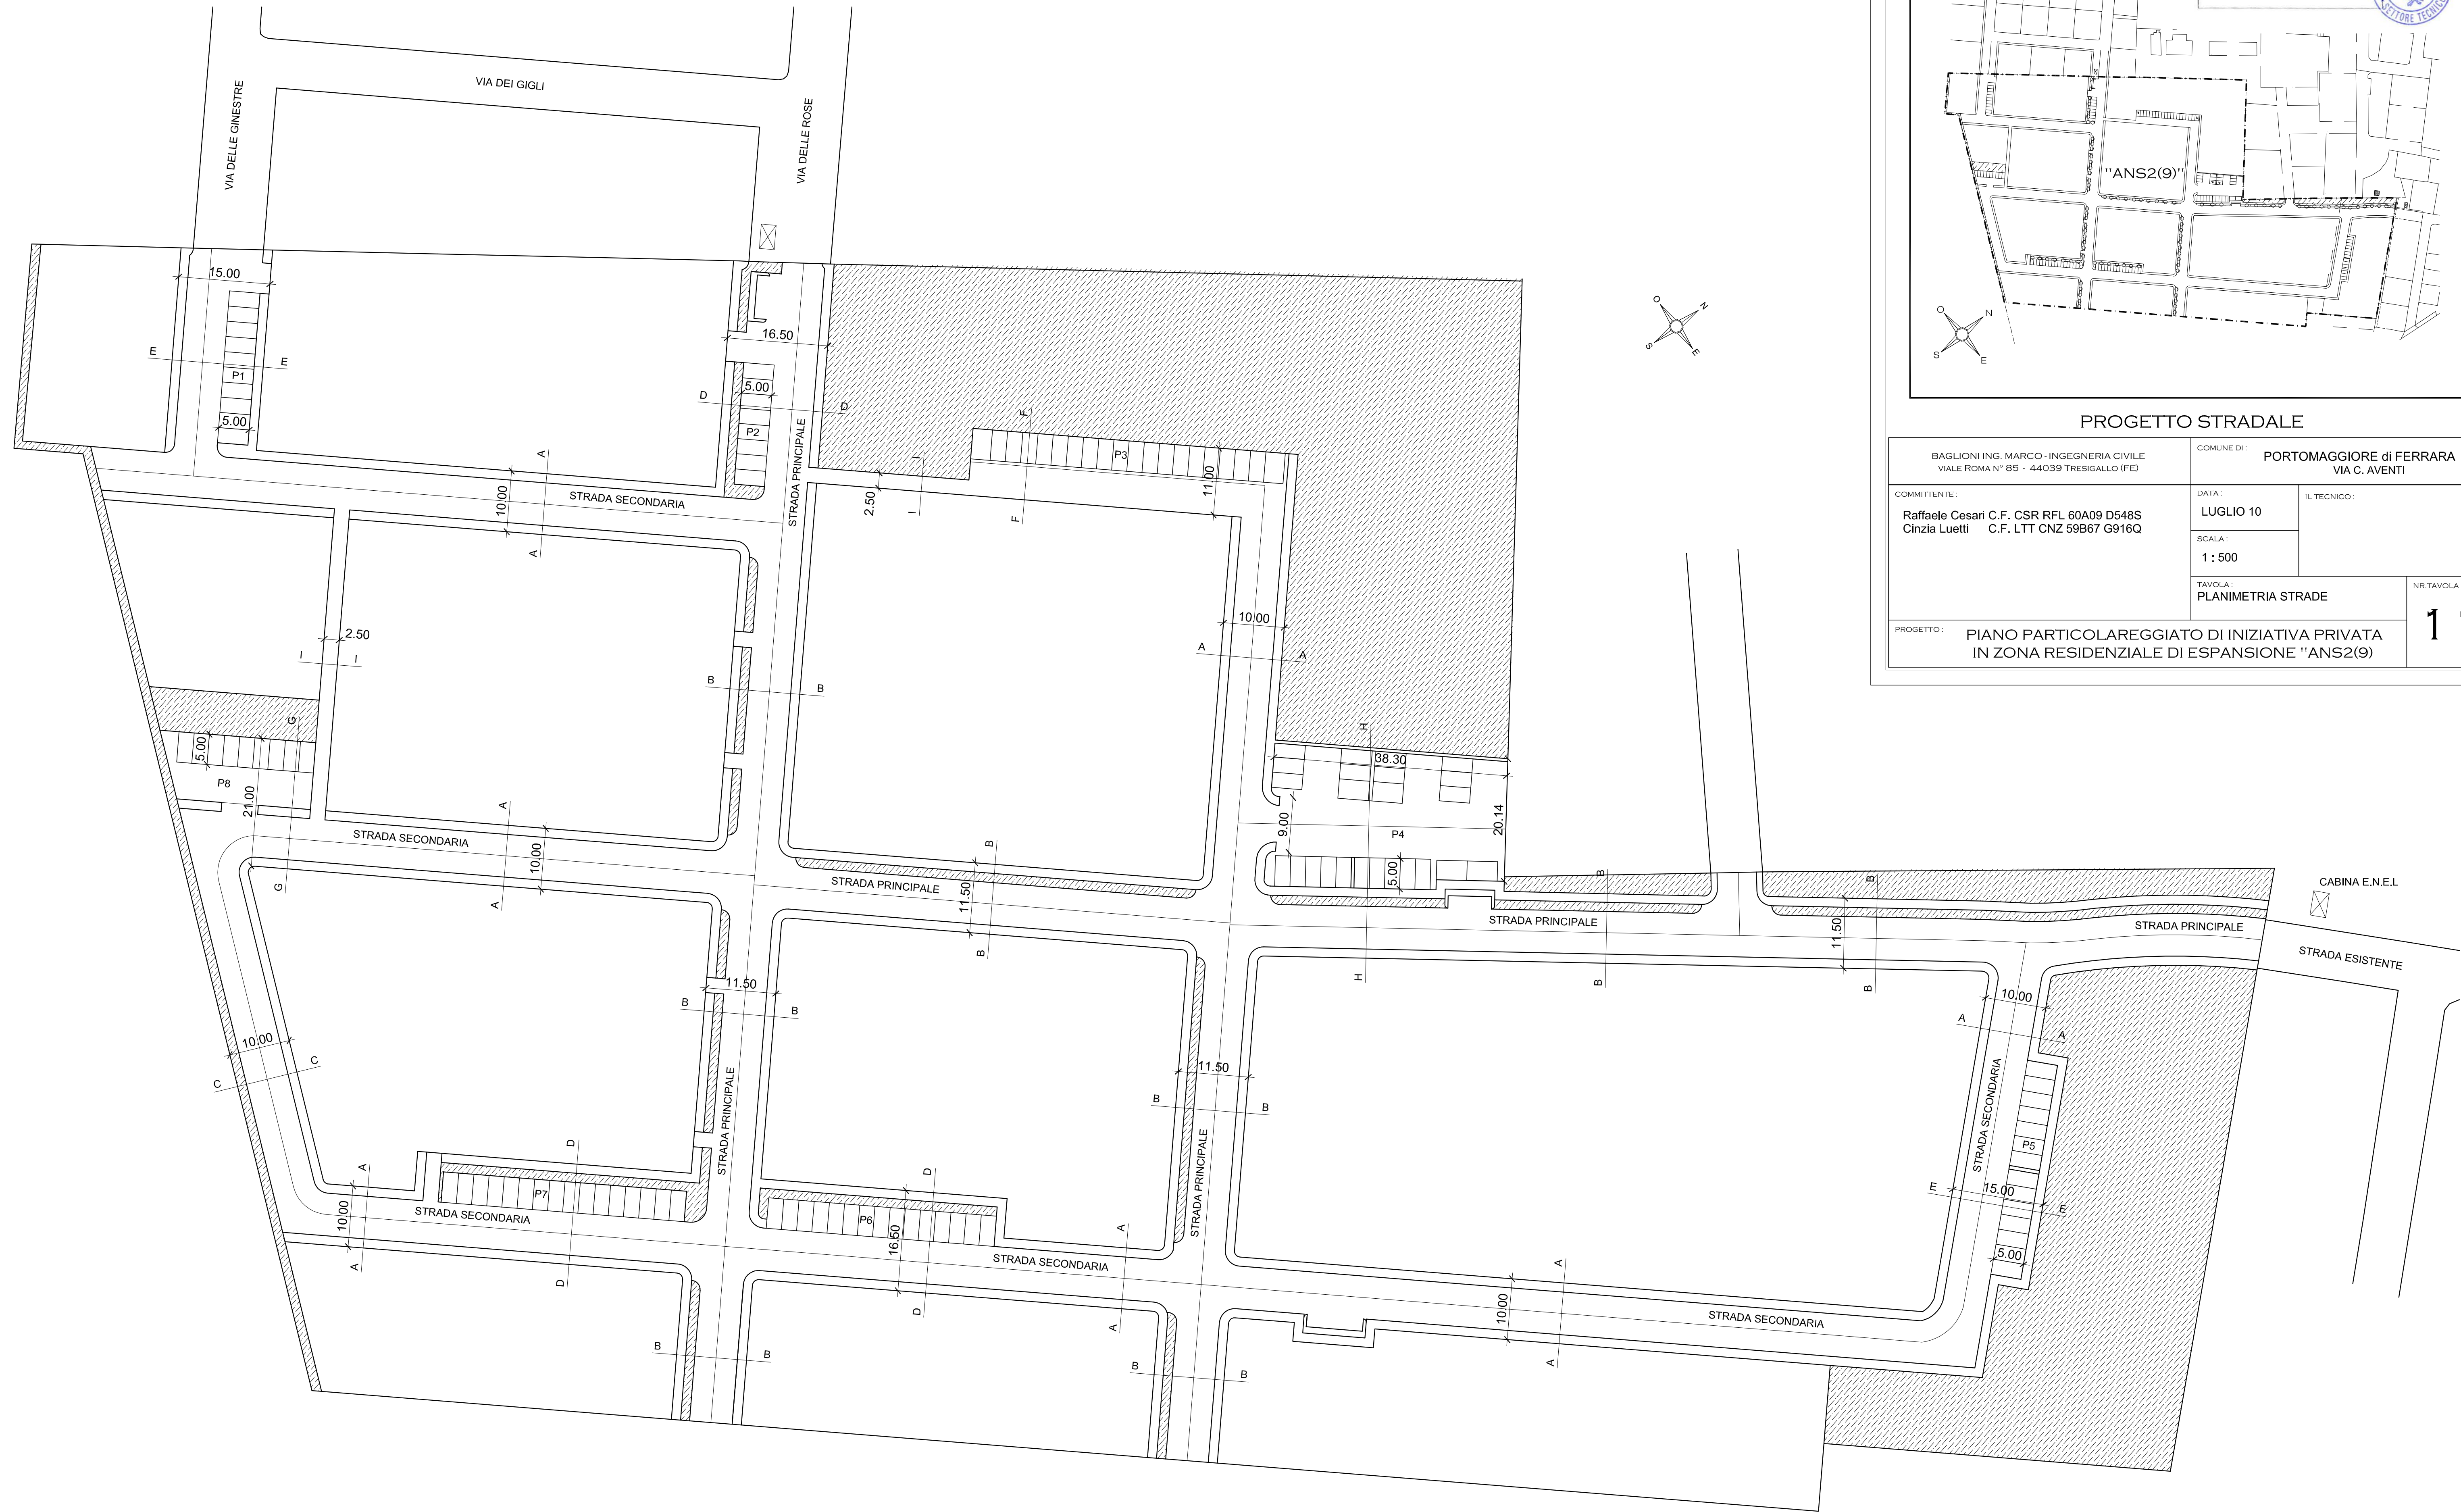

PIANO PARTICOLAREGGIATO DI INIZIATIVA PRIVATA
 IN ZONA RESIDENZIALE DI ESPANSIONE "ANS2(9)"
 LOCALITÀ PORTOMAGGIORE - RIFERIMENTO VIA C. AVENTI -

Allegato alla delibera di
 Giunta Comunale
 n. 103 in data 25.10.2011

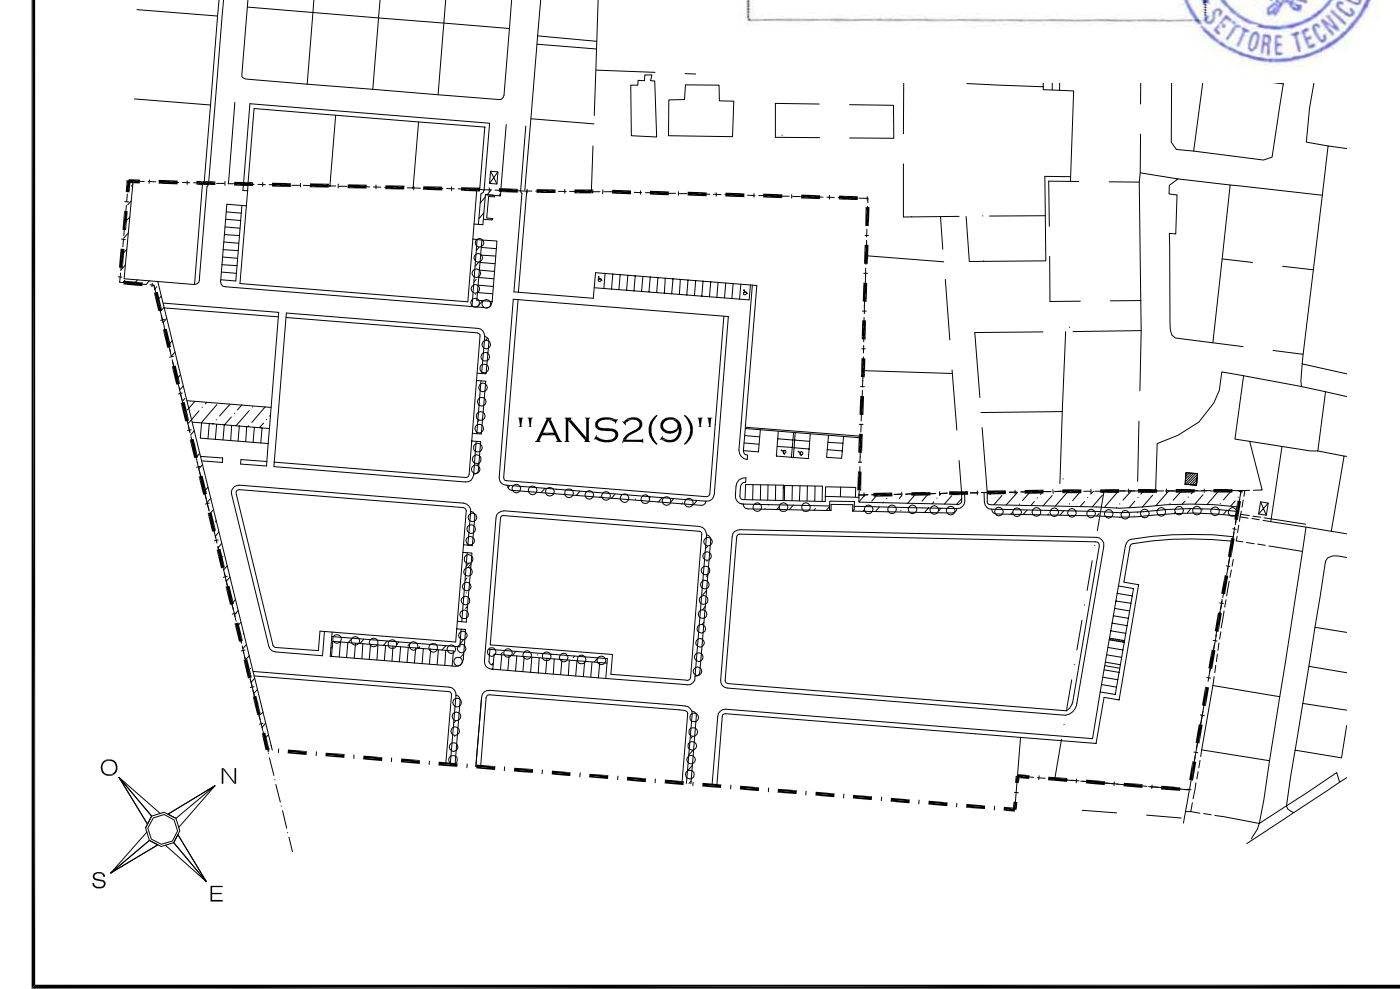

PROGETTO STRADALE

BAGLIONI ING. MARCO - INGEGNERIA CIVILE VIALE ROMA N° 85 - 44039 TRESIGALLO (FE)		COMUNE DI: PORTOMAGGIORE di FERRARA VIA C. AVENTI	
COMMITTENTE: Raffaele Cesari C.F. CSR RFL 60A09 D548S Cinzia Luetti C.F. LTT CNZ 59B67 G916Q		DATA: LUGLIO 10	IL TECNICO:
		SCALA: 1 : 500	
		TAVOLA: PLANIMETRIA STRADE	N. TAVOLA: 11
PROGETTO: PIANO PARTICOLAREGGIATO DI INIZIATIVA PRIVATA IN ZONA RESIDENZIALE DI ESPANSIONE "ANS2(9)"			