COMUNE DI ARGENTA PROVINCIA DI FERRARA

DATA
DICEMBRE 2017

TAVOLA
10

Allegato alla delibera di Giunta Unione Valli e Delizie n. 10 del 31.01.2019 "APPROVAZIONE PUA scheda intervento IPR-d1(1)"

COPIA CONFORME ai sensi dell'art.23, comma 1 del D.Lgs. n.82/2005 dell'originale sottoscritto con firma digitale e memorizzato digitalmente su banca dati dell'Unione dei Comuni Valli e Delizie (FE).

Il Segretario Generale
D.ssa Rita Crivellari

IL P

IL RICHIEDENTE
MIKULSKAIA TATIANA

OGGETTO

PIANO URBANISTICO ATTUATIVO IN ATTUAZIONE DELLA PIANIFICAZIONE OPERATIVA COMUNALE (POC) PER L'INTERVENTO NELL'AMBITO IPR-D1(1)

UBICAZIONE: SAN NICOLO'- VIA MEDELANA

ELABORATO

FABBRICATO "C"

CAMBIO D'USO CON OPERE DA ALLEVAMENTO INDUSTRIALE AD ARTIGIANALE PRODUTTIVO

STATO ATTUALE
PLANIMETRIE PIANTE
PROSPETTI SEZIONI

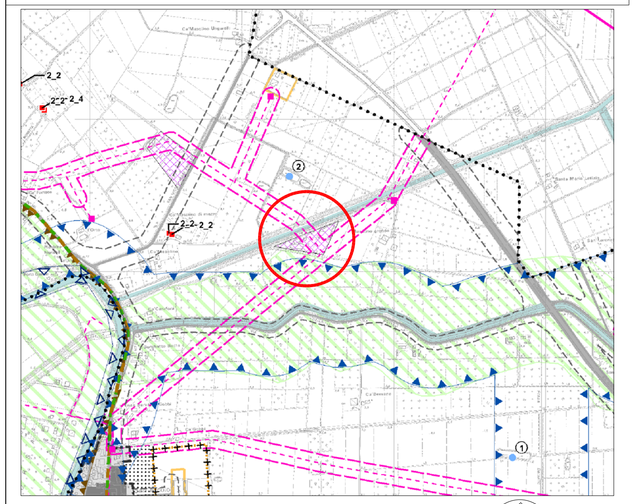

STRALCIO PLANIMETRICO DI R.U.E.
SCALA 1:2000

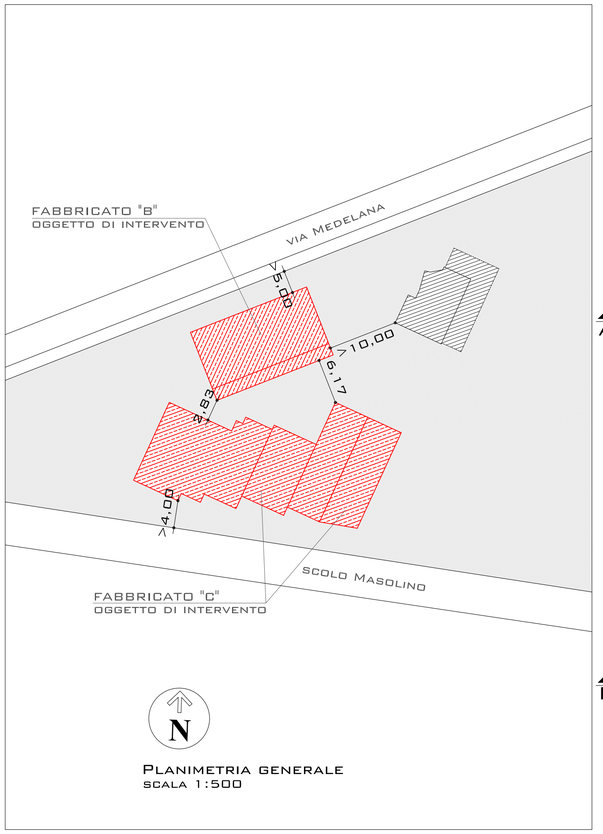

PLANIMETRIA GENERALE
SCALA 1:500

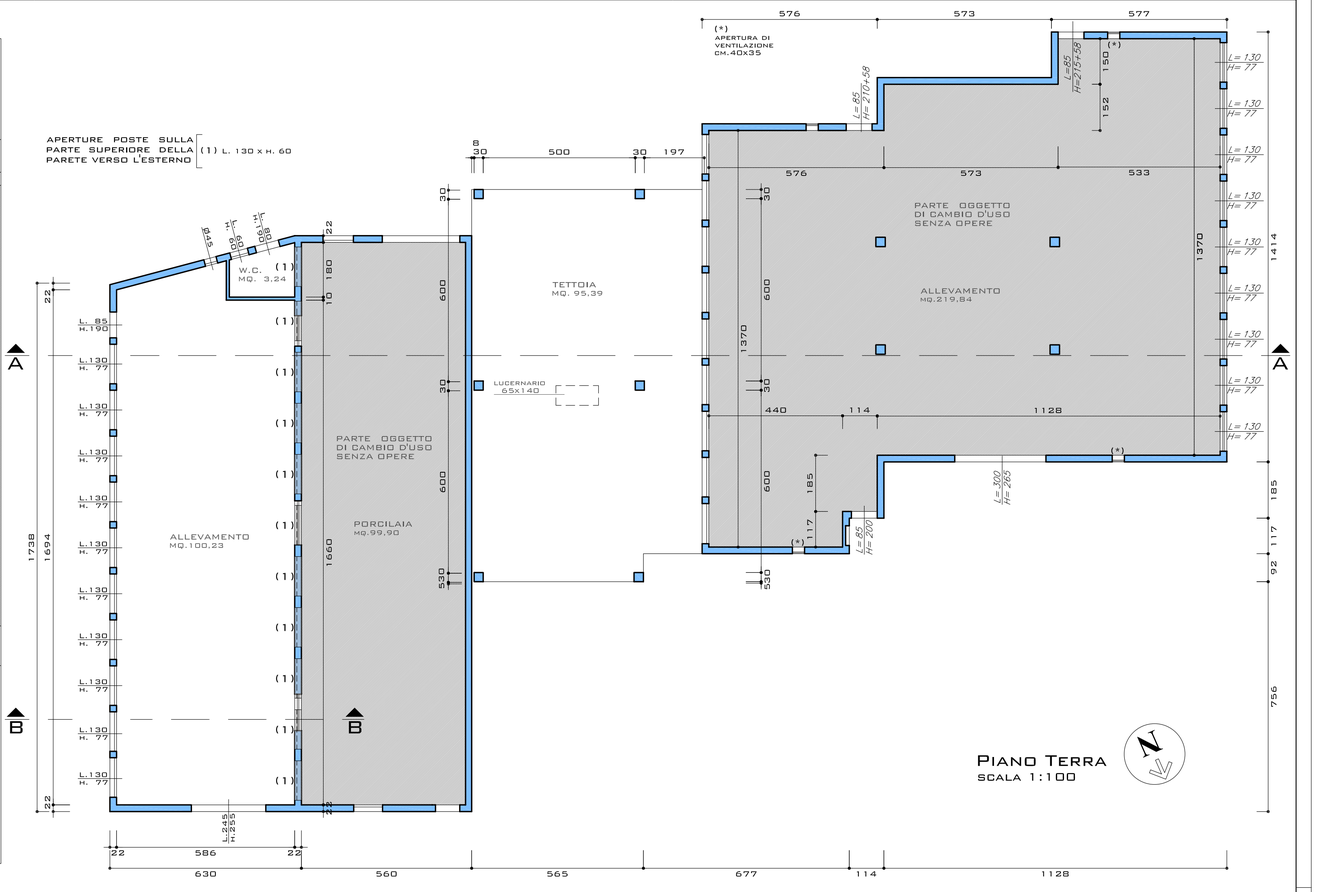

PIANO TERRA
SCALA 1:100

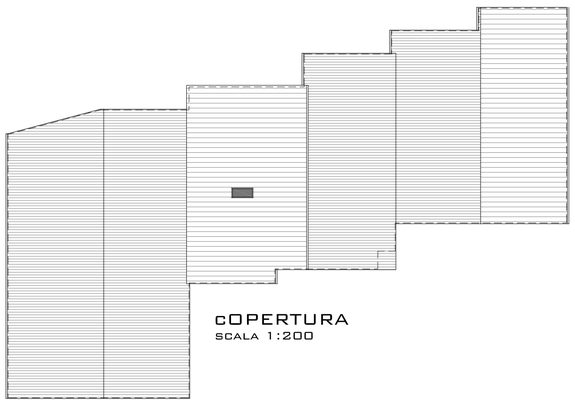

COPERTURA
SCALA 1:200

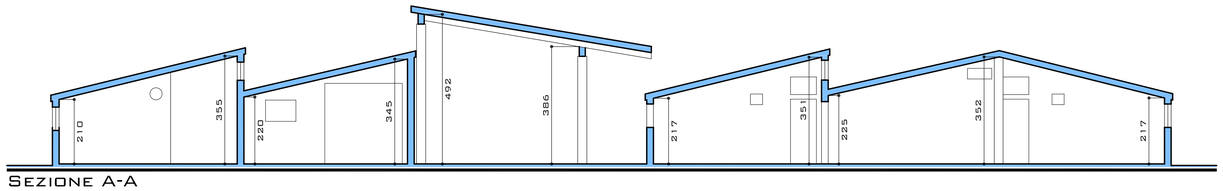

SEZIONE A-A
SCALA 1:100

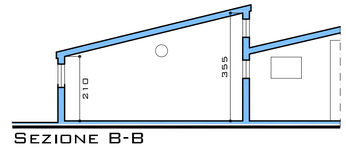

SEZIONE B-B
SCALA 1:100

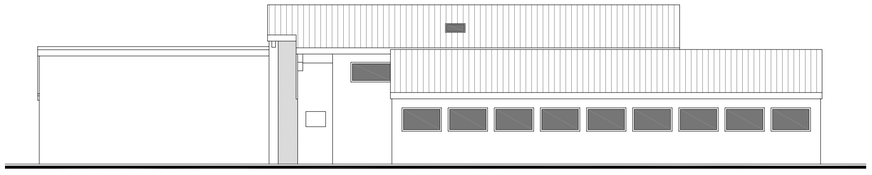

PROSPETTO OVEST
SCALA 1:100

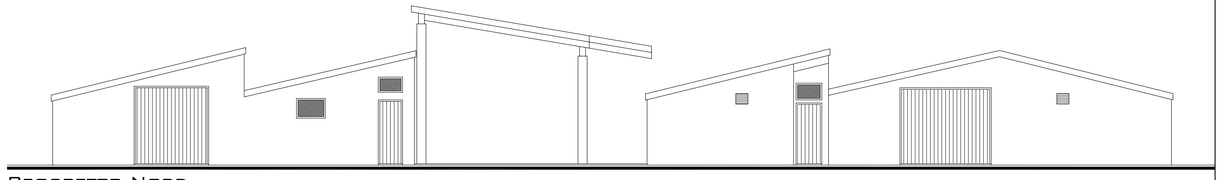

PROSPETTO NORD
SCALA 1:100

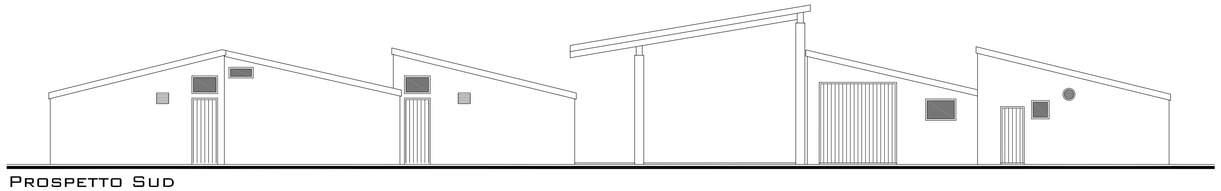

PROSPETTO SUD
SCALA 1:100

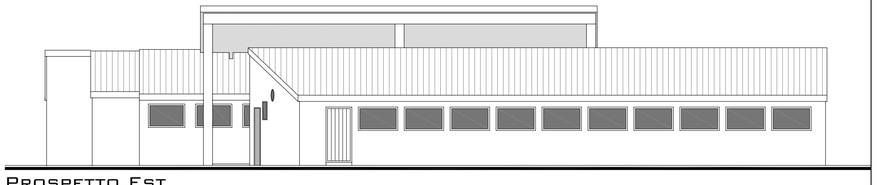

PROSPETTO EST
SCALA 1:100

Il presente elaborato non potrà essere copiato, riprodotto o ceduto a terzi senza ns. autorizzazione scritta