COMUNE DI ARGENTA PROVINCIA DI FERRARA

DATA
OTTOBRE 2017

TAVOLA
12

IL PROGETTISTA

IL RICHIEDENTE
MIKULSKAIA TATIANA

OGGETTO

PIANO URBANISTICO ATTUATIVO IN ATTUAZIONE DELLA PIANIFICAZIONE OPERATIVA COMUNALE (POC) PER L'INTERVENTO NELL'AMBITO IPR-d1(1)

UBICAZIONE: SAN NICOLO'- VIA MEDELANA

ELABORATO

FABBRICATO "C"
CAMBIO D'USO CON OPERE DA ALLEVAMENTO INDUSTRIALE AD ARTIGIANALE PRODUTTIVO

COMPARATIVA
PIANTE
PROSPETTI SEZIONI

Allegato alla delibera di Giunta Unione Valli e Delizie n. 10 del 31.01.2019 "APPROVAZIONE PUA scheda intervento IPR-d1(1)"

COPIA CONFORME ai sensi dell'art.23, comma 1 del D.Lgs. n.82/2005 dell'originale sottoscritto con firma digitale e memorizzato digitalmente su banca dati dell'Unione dei Comuni Valli e Delizie (FE).

Il Segretario Generale
D.ssa Rita Crivellari

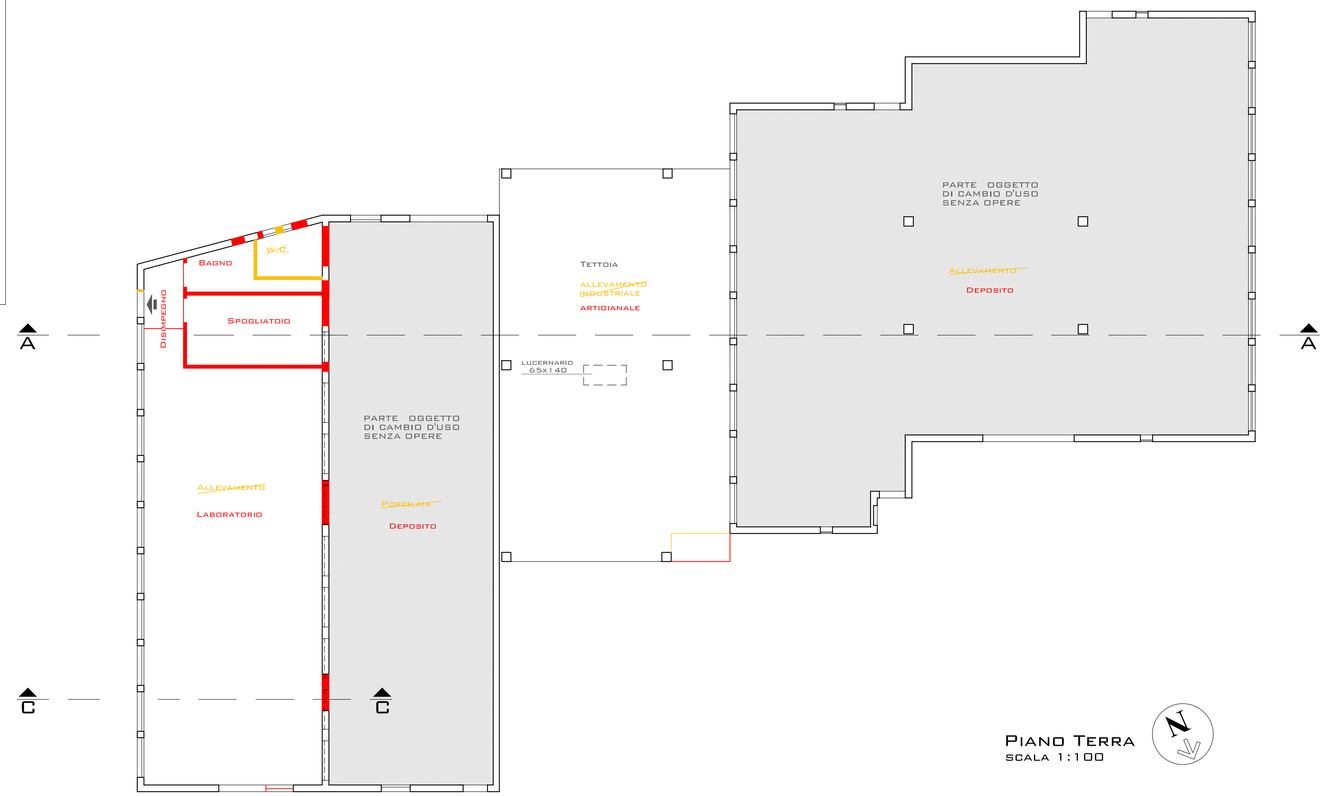

PIANO TERRA
SCALA 1:100

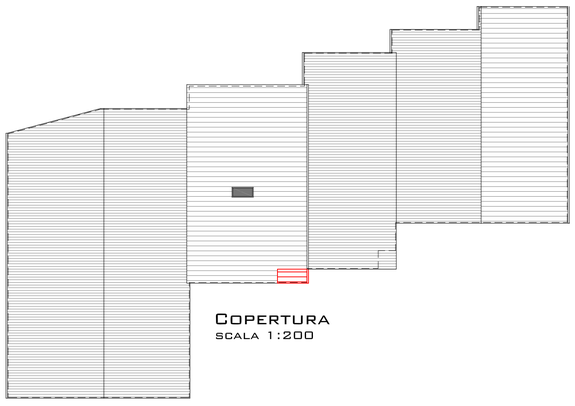

COPERTURA
SCALA 1:200

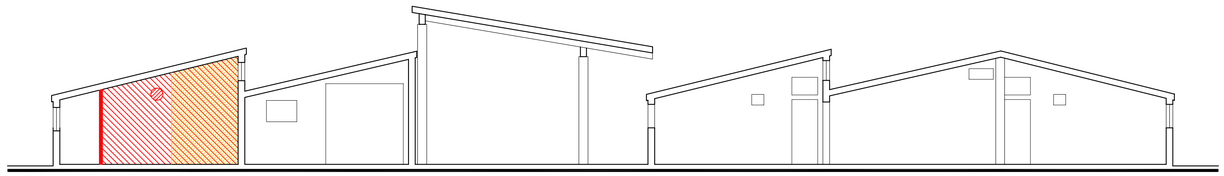

SEZIONE A-A
SCALA 1:100

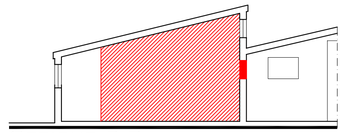

SEZIONE B-B
SCALA 1:100

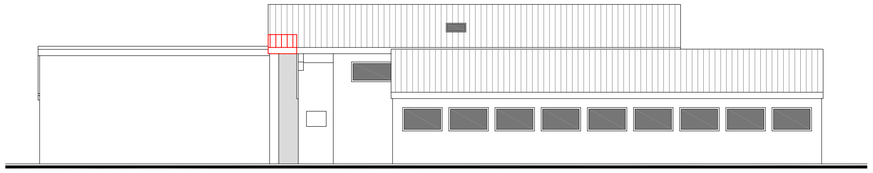

PROSPETTO OVEST
SCALA 1:100

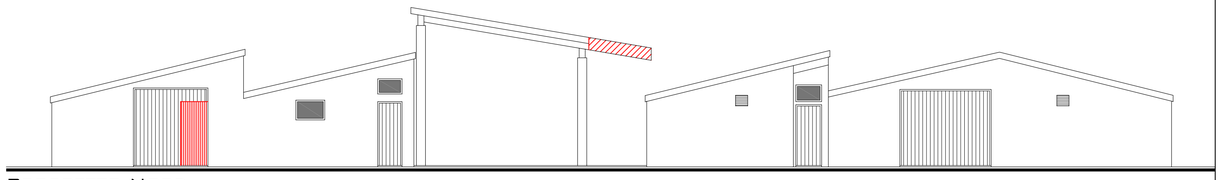

PROSPETTO NORD
SCALA 1:100

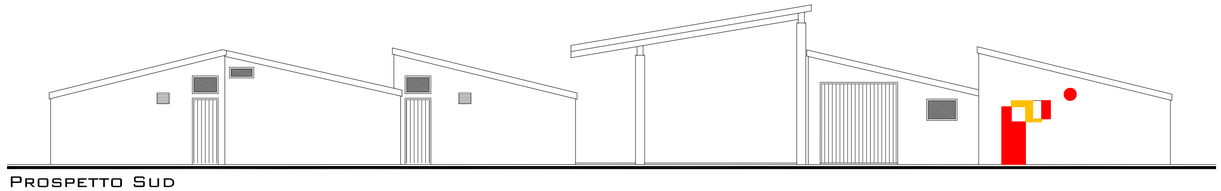

PROSPETTO SUD
SCALA 1:100

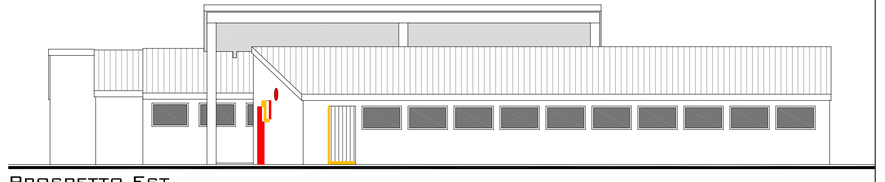

PROSPETTO EST
SCALA 1:100

Il presente elaborato non potrà essere copiato, riprodotto o ceduto a terzi senza ns. autorizzazione scritta