

COMUNE DI ARGENTA

PROVINCIA DI FERRARA

PIANO URBANISTICO ATTUATIVO RELATIVO ALL'ESPANSIONE DELLA ZONA ARTIGIANALE AMBITO ASP2(7) DI SANTA MARIA CODIFIUME IN VIA IMPERIALE

PROPRIETA': ZANETTI IMMOBILIARE s.r.l.
Via Dell'Artigianato, 5 C.F./P.I. 01771340385

MONARI s.r.l.
Via Dell'Artigianato, 4/A C.F./P.I. 01901710382

NARDI EUROSCAVI s.a.s.
Via Dell'Artigianato, 10 C.F./P.I. 01772970388

PROGETTISTI E DIR. DEI LAVORI

ognuno per le proprie competenze

team sette
sede e conservazione scritture :
via Europa n.17 40052 Boricella (BO)
tel.051973302 fax.0510280072
C.F.-P.I. 02437271204

tecnici associati
Boricella
Ing. **RICCARDO BORICELLA**
tel.051973302 fax.0510280072
C.F.-P.I. 02437271204

Oggetto
RILIEVO PLANALTIMETRICO
stato di fatto
DOCUMENTAZIONE FOTOGRAFICA
stato di fatto
STRALCIO PSC
STRALCIO RUE
STRALCIO ESTRATTO DI MAPPA

Tavola n°	Data
1	Giugno 2014
Scala	1:500

Ufficio tecnico

Allegato alla delibera di Giunta
Unione Valli e Delizie
n. 80 in data 16.12.2016 - PUA con
valenza di Permesso di Costruire
Il Segretario Generale
D.ssa Rita Crivellari

PLANIMETRIA



Foto 1

LEGENDA

Perimetro del comparto

Linea Enel MT interrata

Linea Enel MT aerea

Linea Enel BT aerea

Rete acque meteoriche

Pozzetto ispezionabile cm. 70x70

Caditoie cm. 40x40


Rispetto cimiteriale

Rispetto fiume Reno art.2.22 PSC

Caposaldo quota

Quote

Punti di ripresa

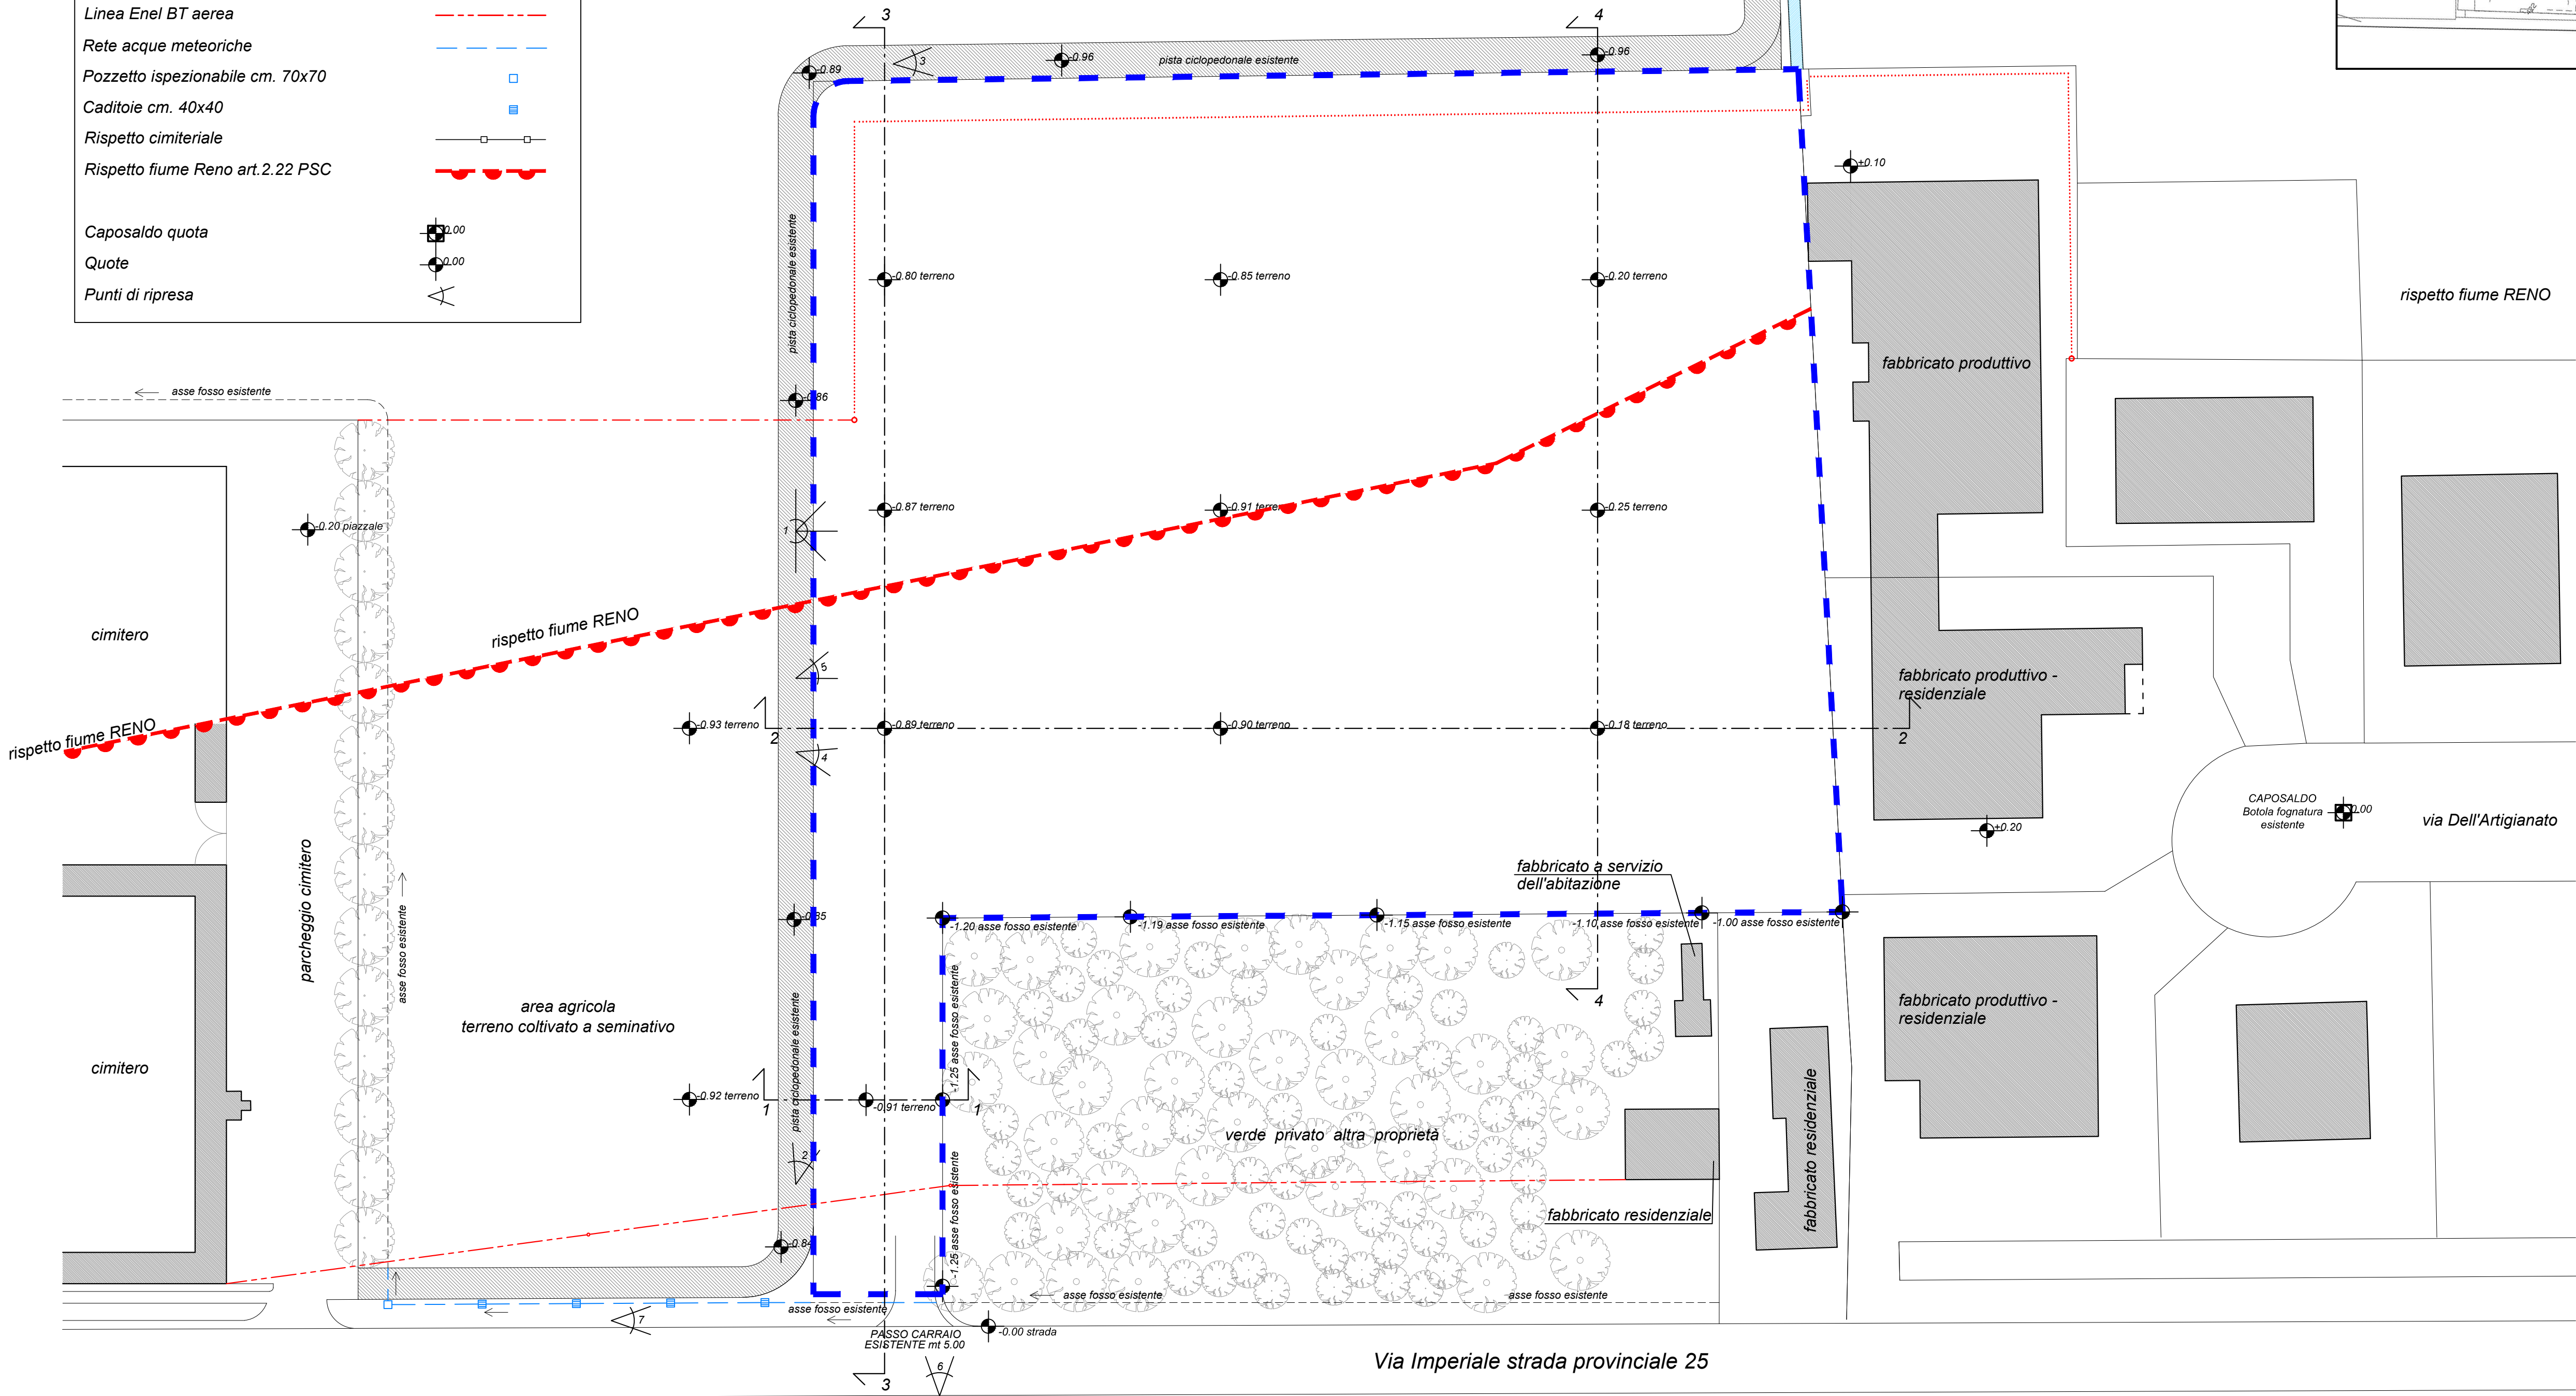

STRALCIO DI MAPPA

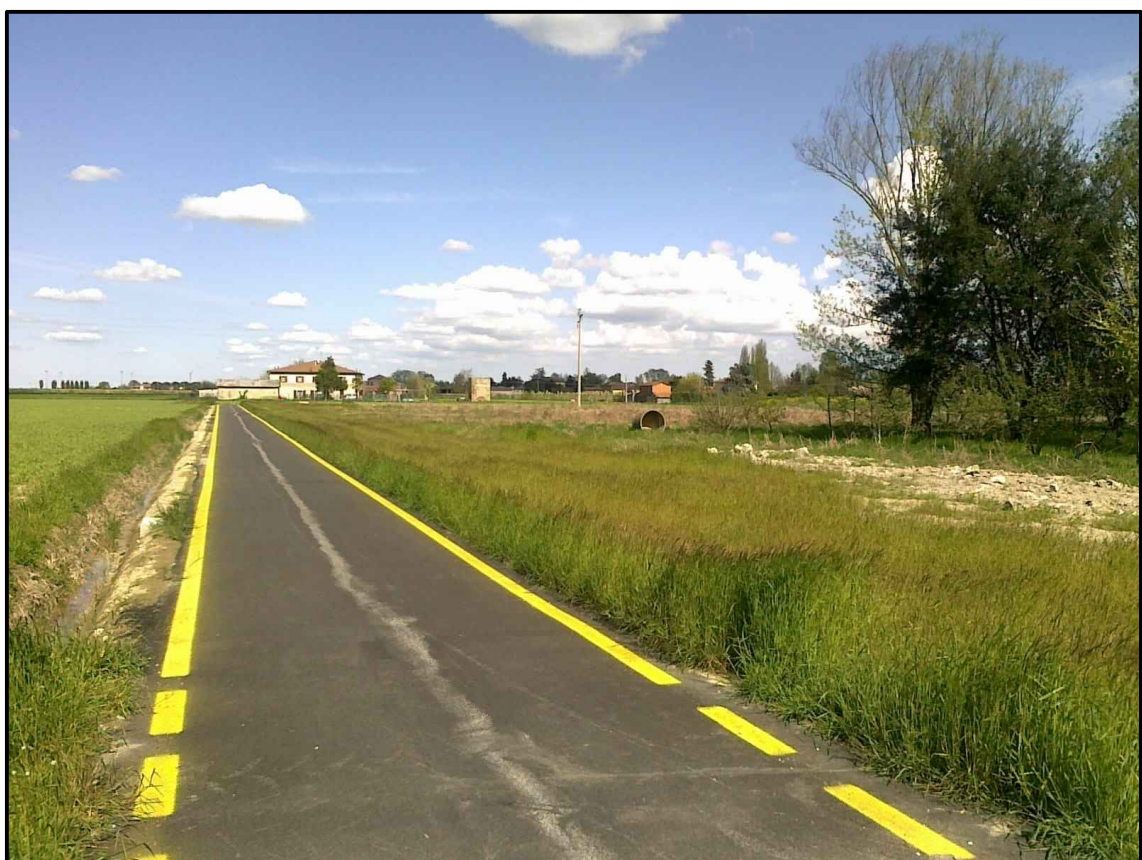
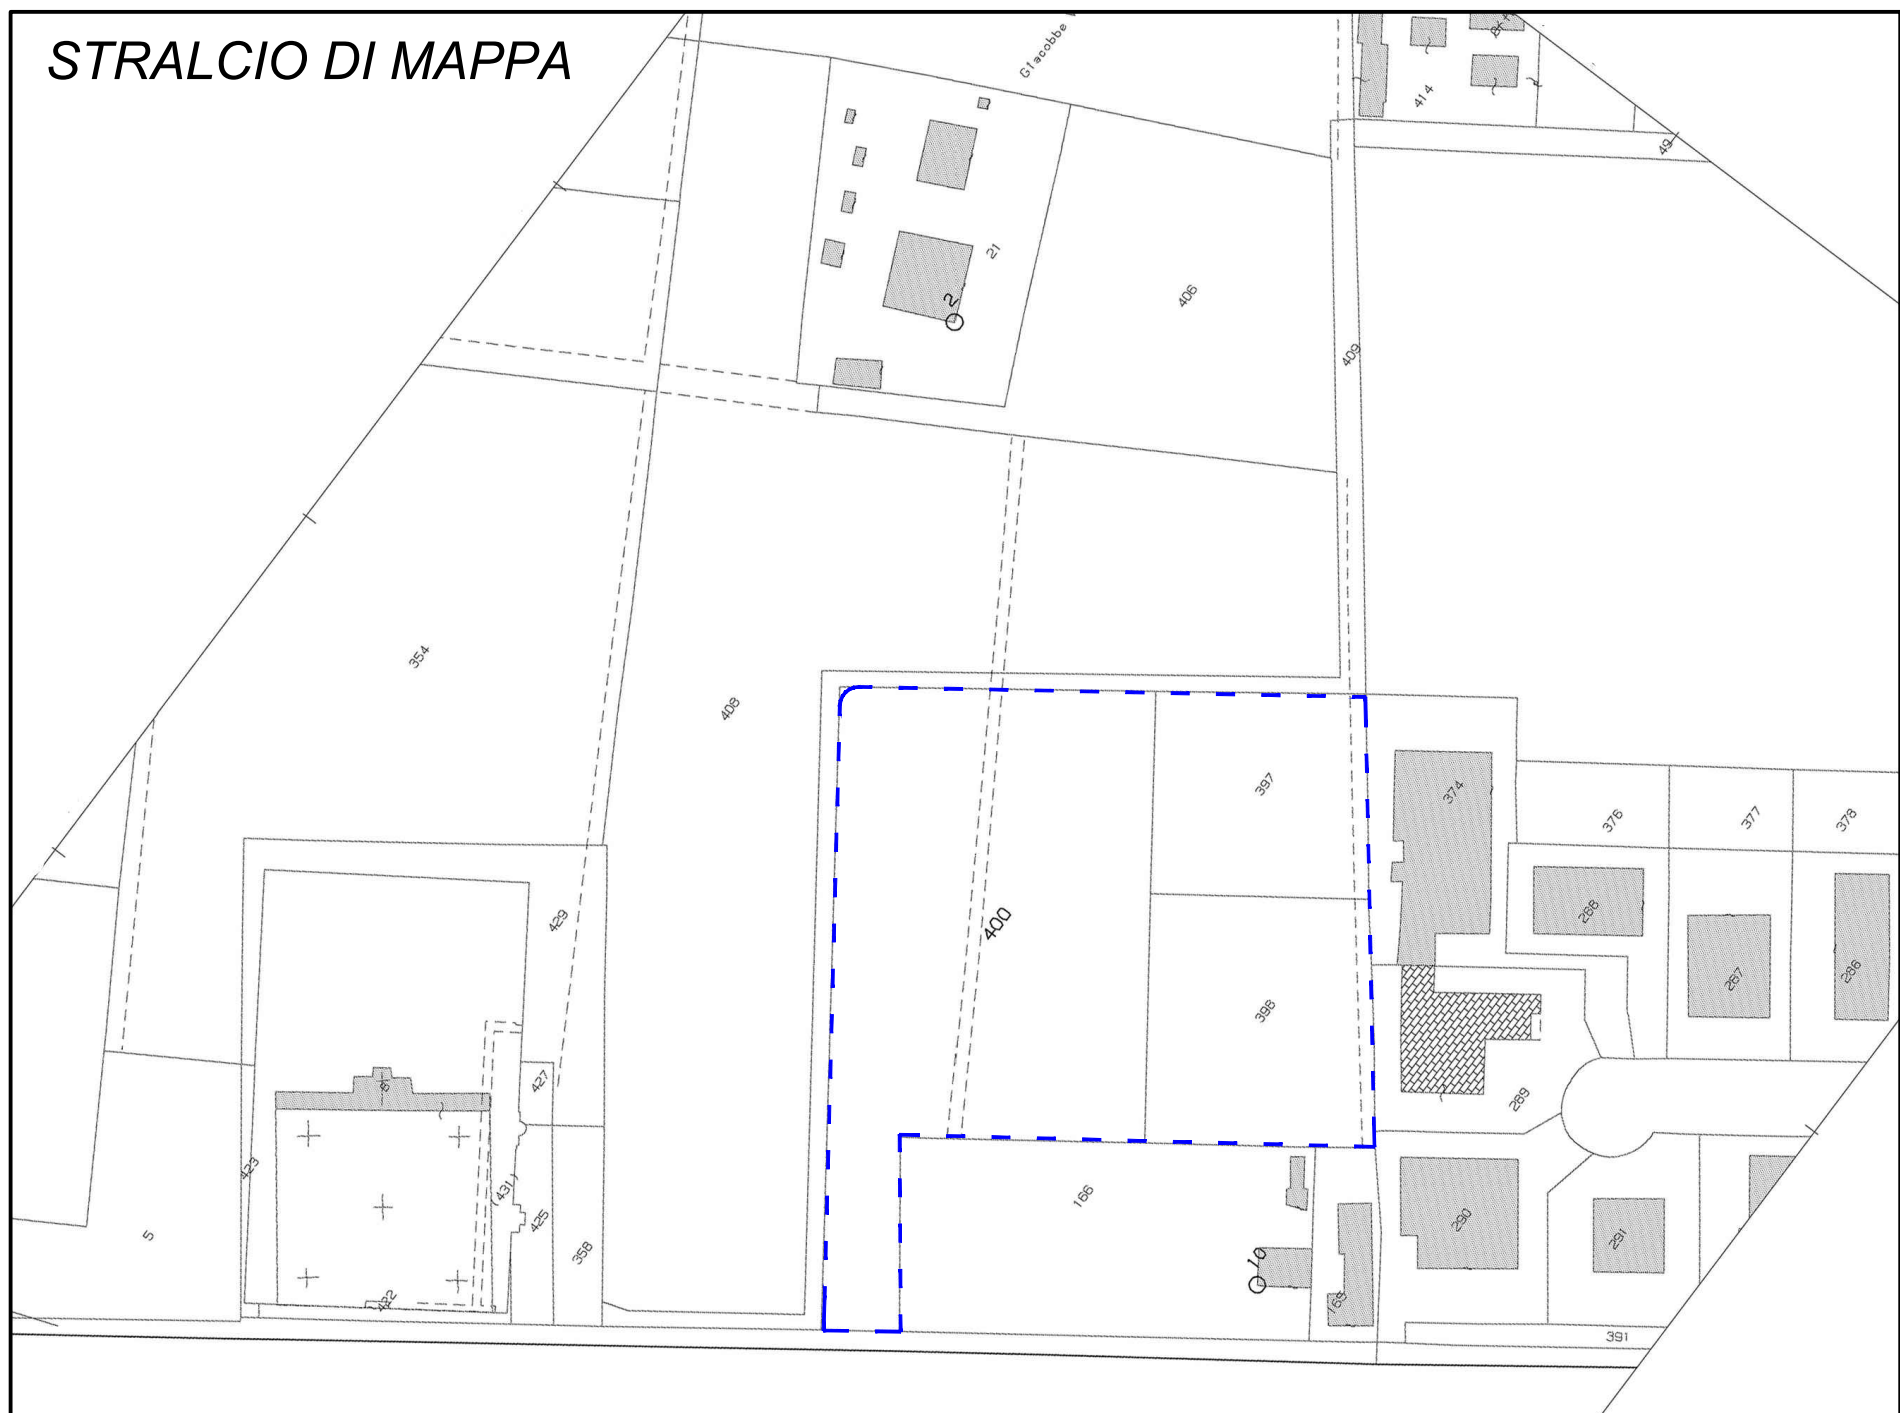


Foto 2



Foto 3



Foto 6 Passo Carraio esistente su Via Imperiale



Foto 4

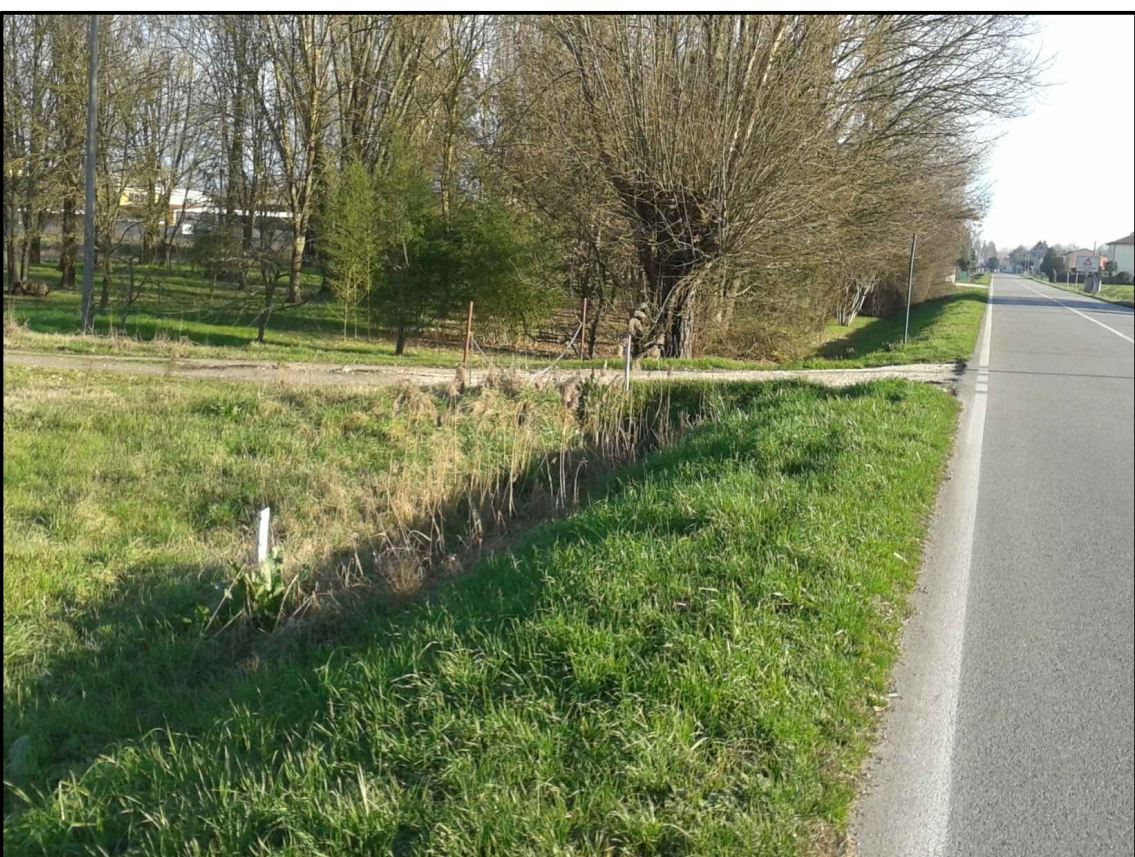


Foto 7 Passo carraio esistente su Via Imperiale



Foto 5