

COMUNE DI ARGENTA
PROVINCIA DI FERRARA

PIANO URBANISTICO ATTUATIVO RELATIVO
ALL'ESPANSIONE DELLA ZONA ARTIGIANALE AMBITO
ASP2(7) DI SANTA MARIA CODIFIUME IN VIA IMPERIALE

PROPRIETA': ZANETTI IMMOBILIARE s.r.l.
Via Dell'Artigianato, 5 C.F./P.I. 01771340385
MONARI s.r.l.
Via Dell'Artigianato, 4/A C.F./P.I. 01901710382
NARDI EUROSCAVI s.a.s.
Via Dell'Artigianato, 10 C.F./P.I. 01772970388

PROGETTISTI E DIR. DEI LAVORI
ognuno per le proprie competenze


team sette
tecnici associati
Baricella
sede e conservazione scritture :
via Europa n.17 40052 Boricella (BO)
tel:051873302 teamsette1@libero.it
fax:0510280072 C.F.-P.I. 02437271204
Tavola n° 6
Data Giugno 2014
Scala 1:500 - 1:20
Oggetto
RETE FOGNARIA
-acqua bianca
-acqua nera
PARTICOLARI

Allegato alla delibera di Giunta
Unione Valli e Delizie
n. 80 in data 16.12.2016 - PUA con
valenza di Permesso di Costruire
Il Segretario Generale
D.ssa Rita Crivellari



PLANIMETRIA

LEGENDA
Perimetro del comparto
RETI ESISTENTI
Linea Enel MT interrata
Linea Enel MT aerea
Linea Enel BT aerea
Rete acque meteoriche
Pozzetto ispezionabile cm. 70x70
Caditoie cm. 40x40
Vegetazione esistente
POZZETTI
Pozzetti esistenti
Pozzetti ispezionabili 70x70
Pozzetti ciechi 70x70
Pozzetti allacciamento utenza 40x40
Pozzetti caditoia 50x50 (misura esterna)
Pozzetti ispezionabili 70x70
Pozzetti allacciamento utenza 40x40
CONDOTTE
Condotte PVC rete bianca
Condotte PVC rete nera diam. 200
Condotte PVC allacc. utenze
diam. 160 nera diam. 250 bianca
Condotte PVC allacc. caditoie diam. 125
QUOTE DEI POZZETTI
X Quota sommita' della botola
Y Quota del piano di scorrimento

PARTICOLARE ACQUE NERE/BIANCHE
scala 1:20

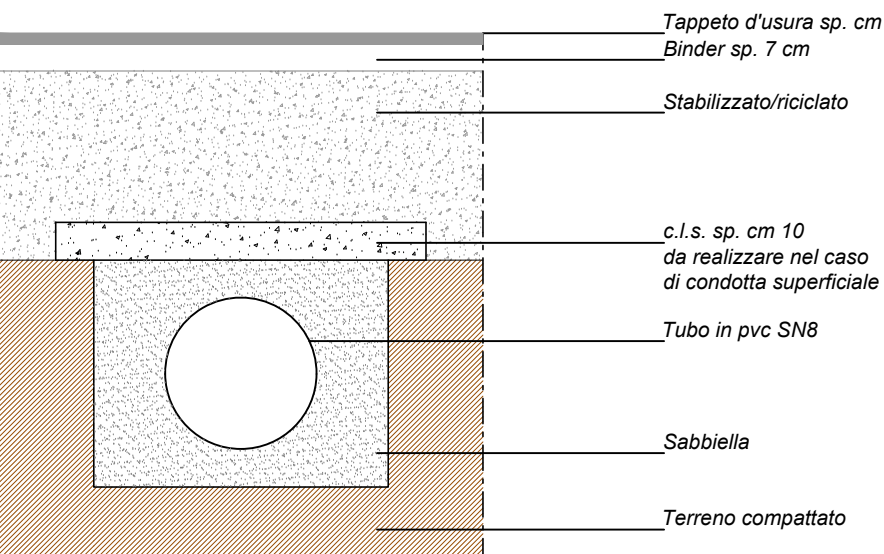

PARTICOLARE POZZETTO ACQUE NERE/BIANCHE
scala 1:20

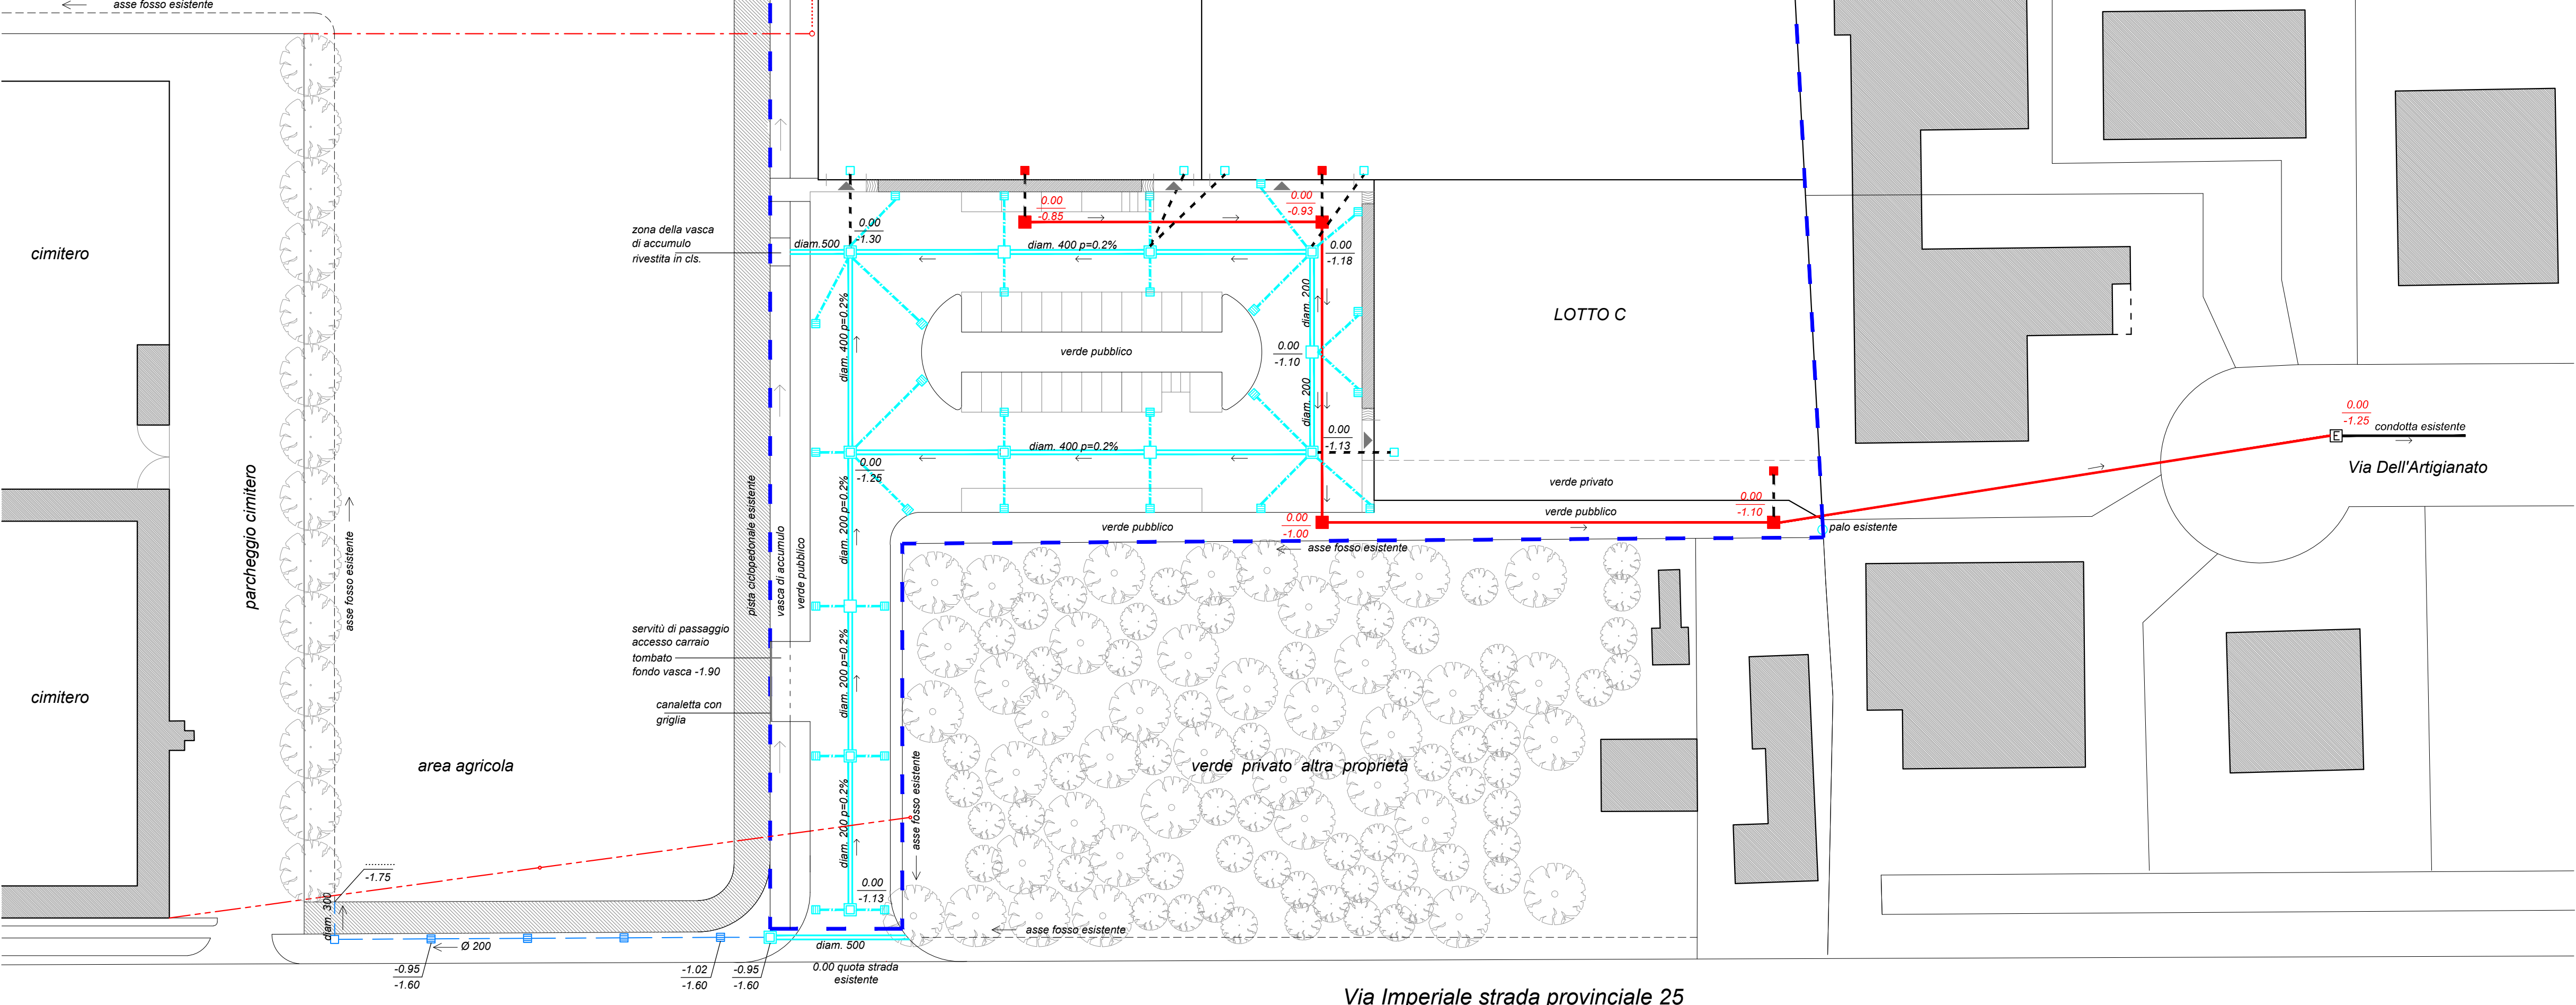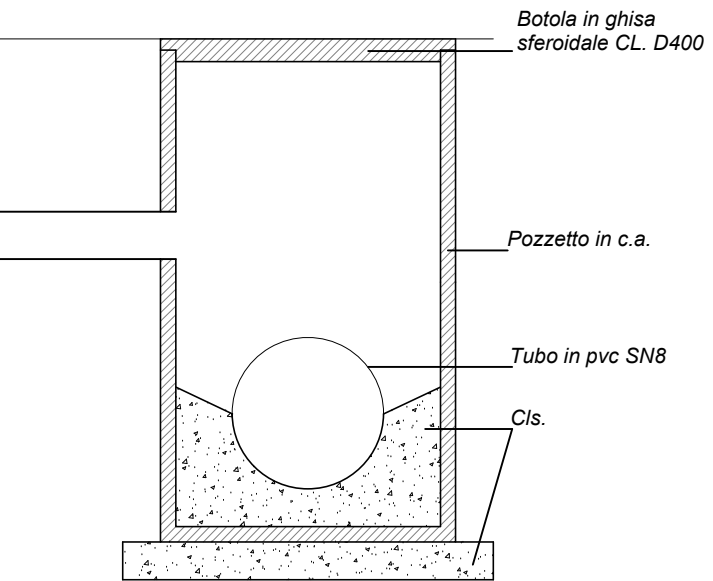

Via Imperiale strada provinciale 25