

# COMUNE DI ARGENTA

PROVINCIA DI FERRARA

## PIANO URBANISTICO ATTUATIVO RELATIVO ALL'ESPANSIONE DELLA ZONA ARTIGIANALE AMBITO ASP2(7) DI SANTA MARIA CODIFIUME IN VIA IMPERIALE

PROPRIETA': ZANETTI IMMOBILIARE s.r.l.  
Via Dell'Artigianato, 5 C.F./P.I. 01771340385

MONARI s.r.l.  
Via Dell'Artigianato, 4/A C.F./P.I. 01901710382

NARDI EUROSCAVI s.a.s.  
Via Dell'Artigianato, 10 C.F./P.I. 01772970388

PROGETTISTI E DIR. DEI LAVORI

ognuno per le proprie competenze

team sette

tecnici  
associati  
Baricella

sede e conservazione scrittura :  
via Europa n.17 40052 Baricella (BO)  
tel:051873302 teamsette1@libero.it  
fax:0510280072 C.F.-P.I. 02437271204

Oggetto

RETE TELEFONICA

Tavola n°

8

Data

Marzo 2014

Scala

1:500


Ufficio tecnico

Allegato alla delibera di Giunta  
Unione Valli e Delizie  
n. 80 in data 16.12.2016 - PUA con  
valenza di Permesso di Costruire

Il Segretario Generale  
D.ssa Rita Crivellari

### PLANIMETRIA

LEGENDA	
Perimetro del comparto	---
Linea Enel MT interrata	---
Linea Enel MT aerea	---
UTENZA TELEFONIA	
Pozzetti 40X40	□
Pozzetti 90X70	■
Pozzetti 40X76	□
Pozzetti 125X80	■
Tracciato Tubazione	---
Rete esistente Telecom	---
Tracciato Tubazione (alternativa)	---

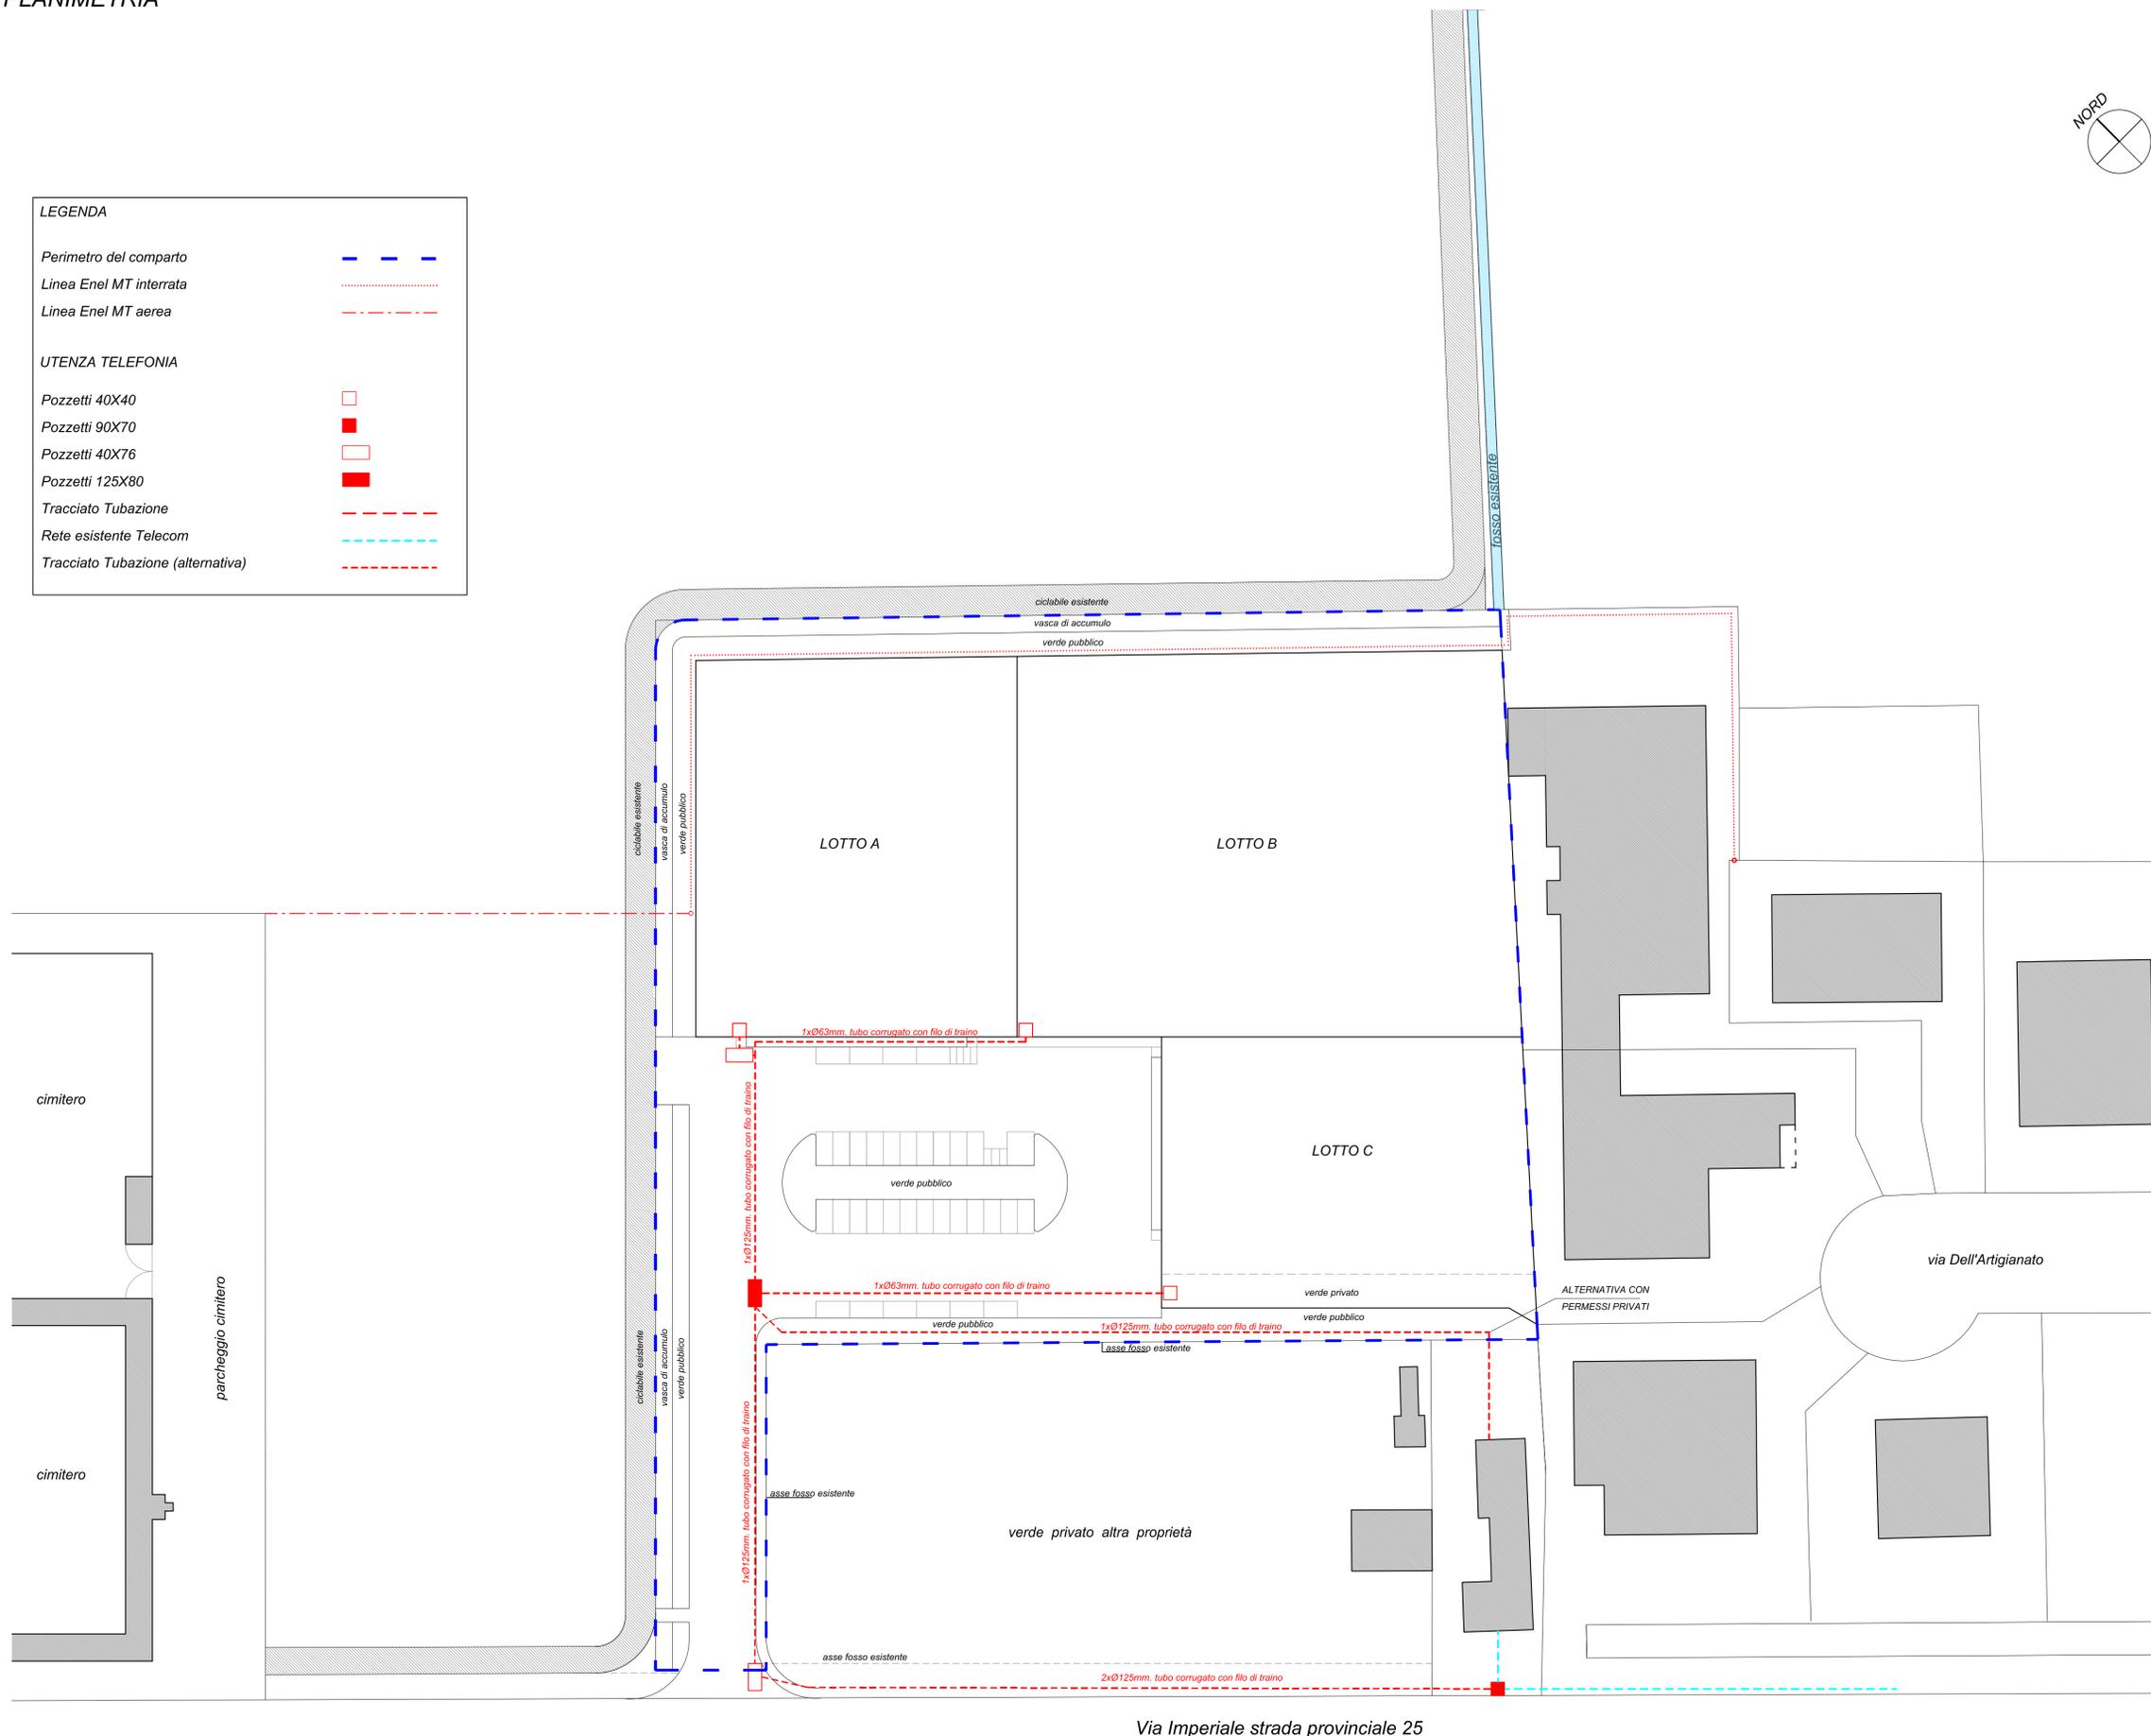

Via Imperiale strada provinciale 25