

COMUNE DI ARGENTA PROVINCIA DI FERRARA	COMITENTE: ROSSATO LIVIANO COSTRUZ. EDILI MANTOVANI ANDREA PIRAZZOLI ERICA VANNINI VALENTINO R.B. IMMOBILIARE SRL
OPERA	PIANO URBANISTICO ATTUATIVO VIA CANOVE: ANS 2(3) I STRALCIO
TAV 1/I	SC 1:500 E DOCUM. FOTOGRAFICA STATO DI FATTO-RILIEVO QUOTATO SC 1:500 E DOCUM. FOTOGRAFICA
DATA	DICEMBRE 2012-AGG. MARZO 2013
PROGETTISTA	ING CARLO ARGNANI
LAPROPRIETA'	
Studio tecnico Ing Carlo Argnani Via Garibaldi 33 Conselice Ra tel 054588242	

PROPRIETA'
Rossato LivianoCostruzioni Edili F 101, map 462,464,468,469,238,239,2,65,106 mq 46.578;
Vannini Valentino F 101 map 467 mq 720;
R.B. Immobiliare F 101 map 470,472,473,475 mq 2395
Mantovani Andrea e Pirazzoli Erica F 101 map 471, 474 mq 549;
S tot. mq 50.242

AREA I STRALCIO
Rossato Liviano Cost.Edili F 101, map 462,464,468 parte,469 parte,239 parte, mq 15.327
Vannini Valentino F 101 map 467 mq 720;
R.B. Immobiliare srl F 101 map 470,472,473,475 mq 2395
Mantovani Andrea e Pirazzoli Erica F 101 map 471, 474 mq 549;
S tot. mq 18.991

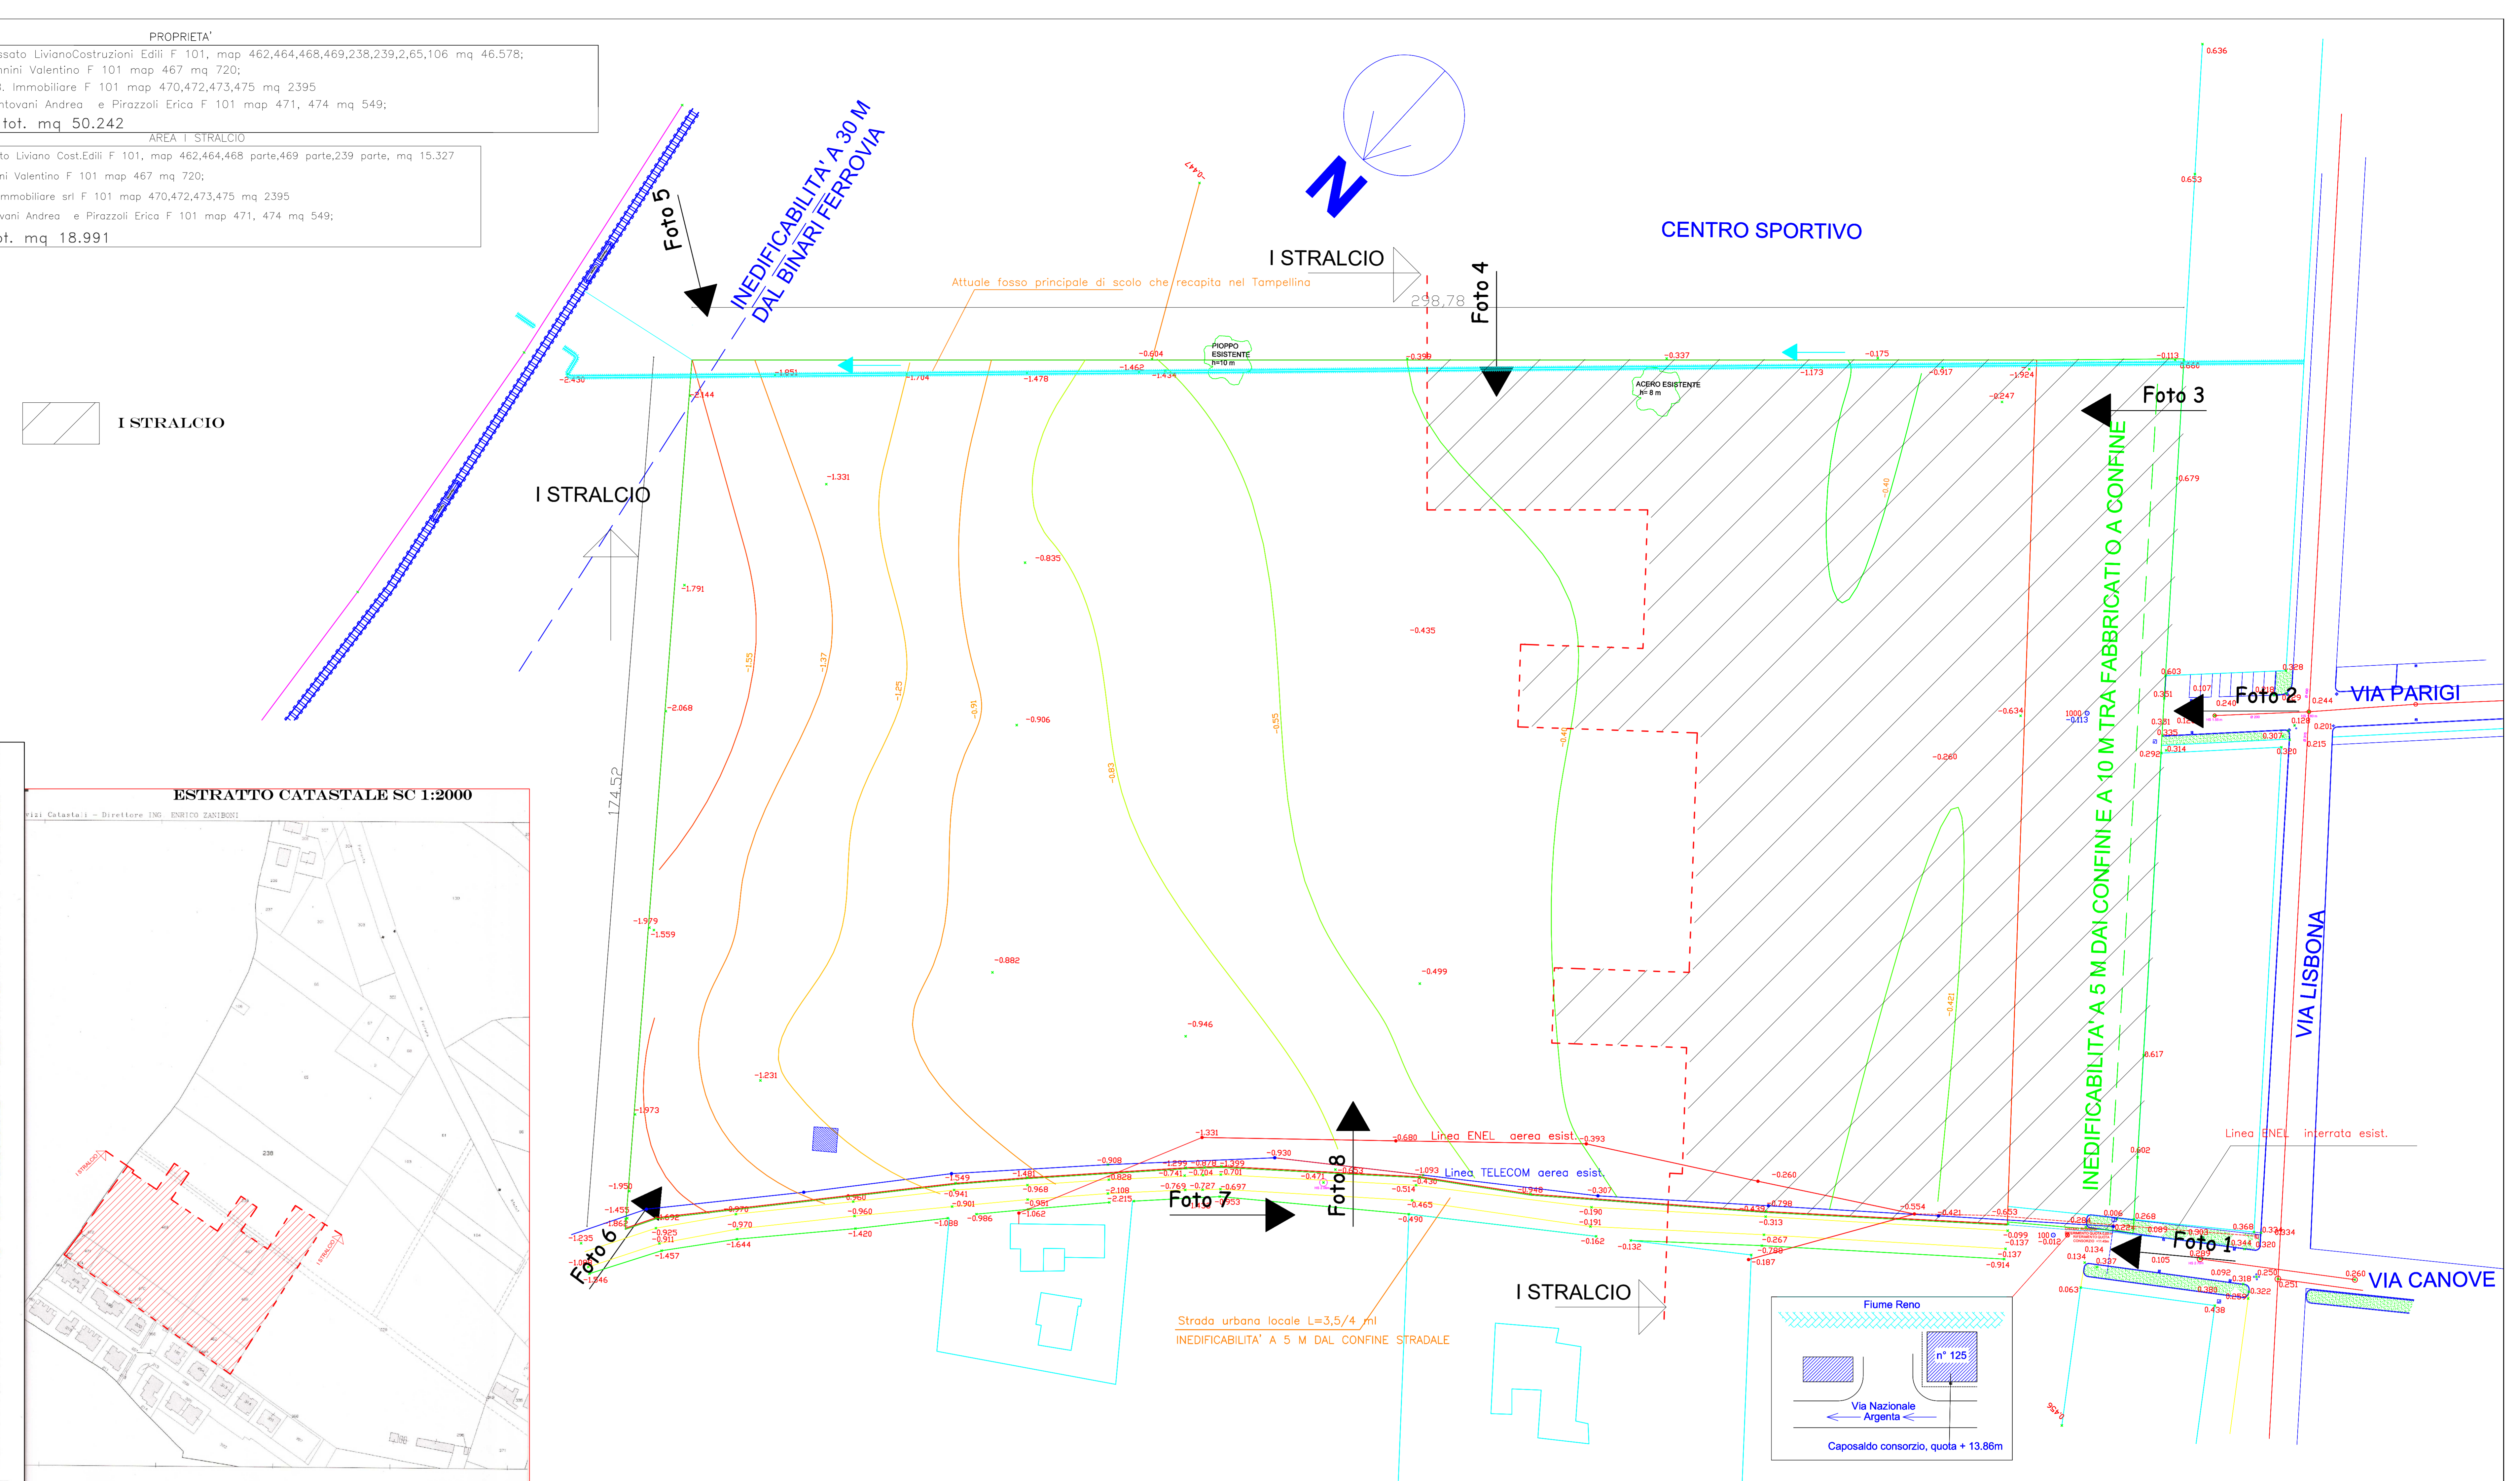
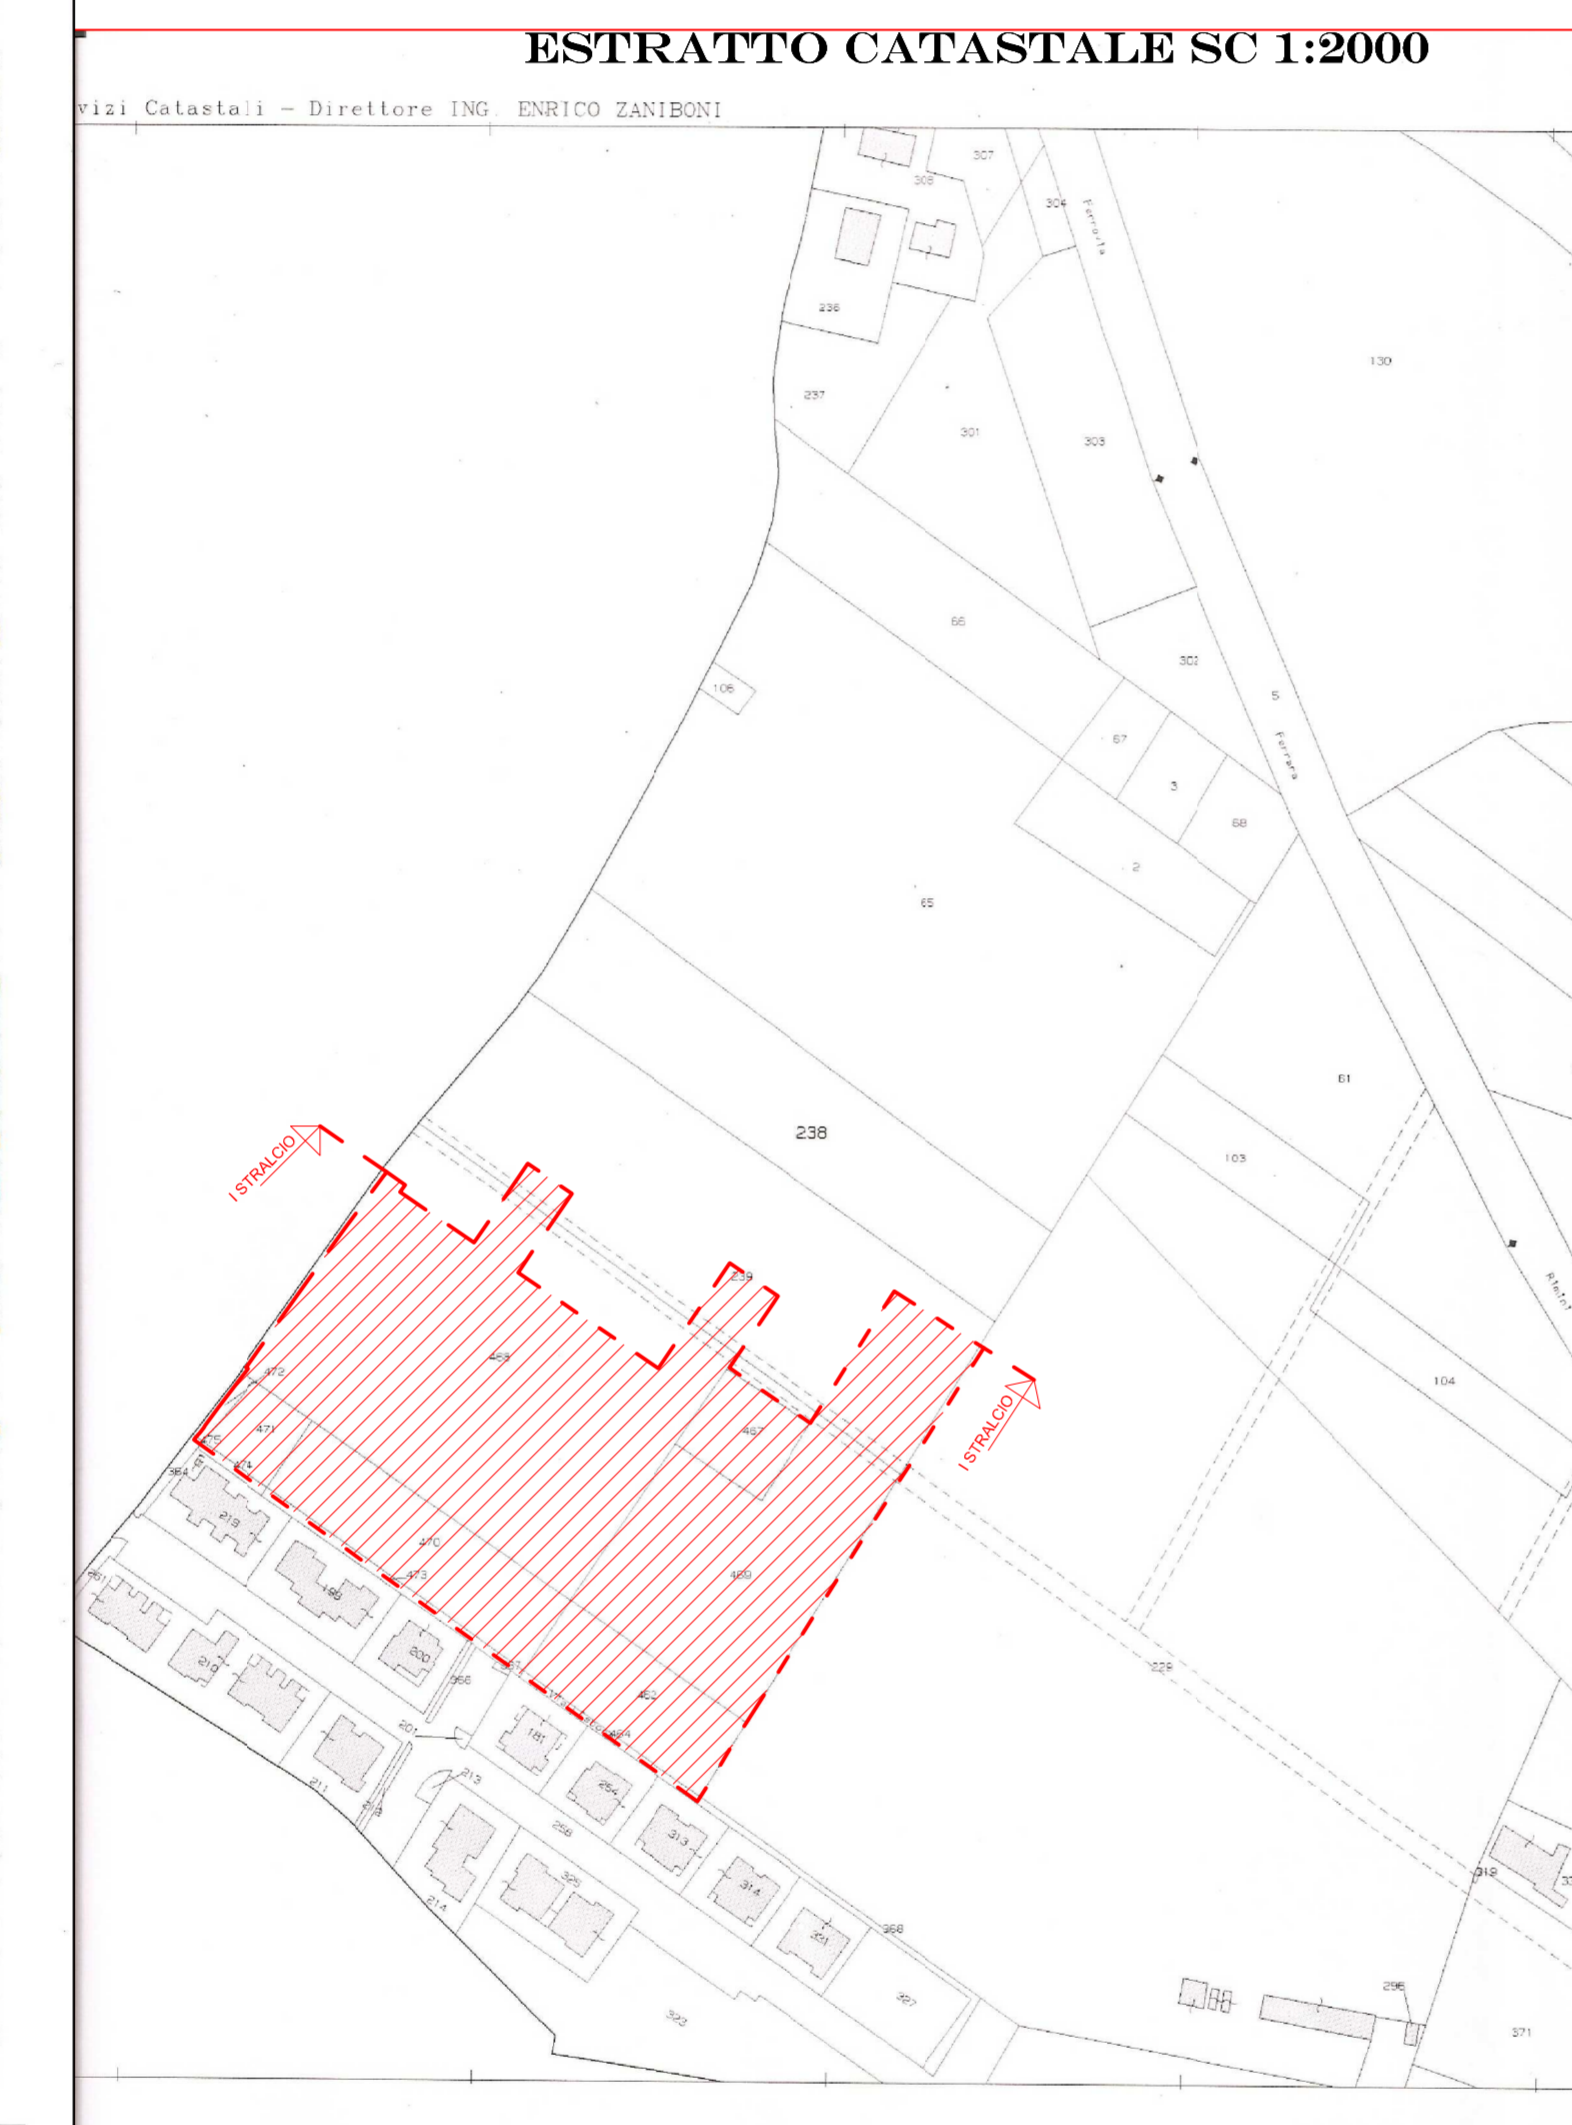
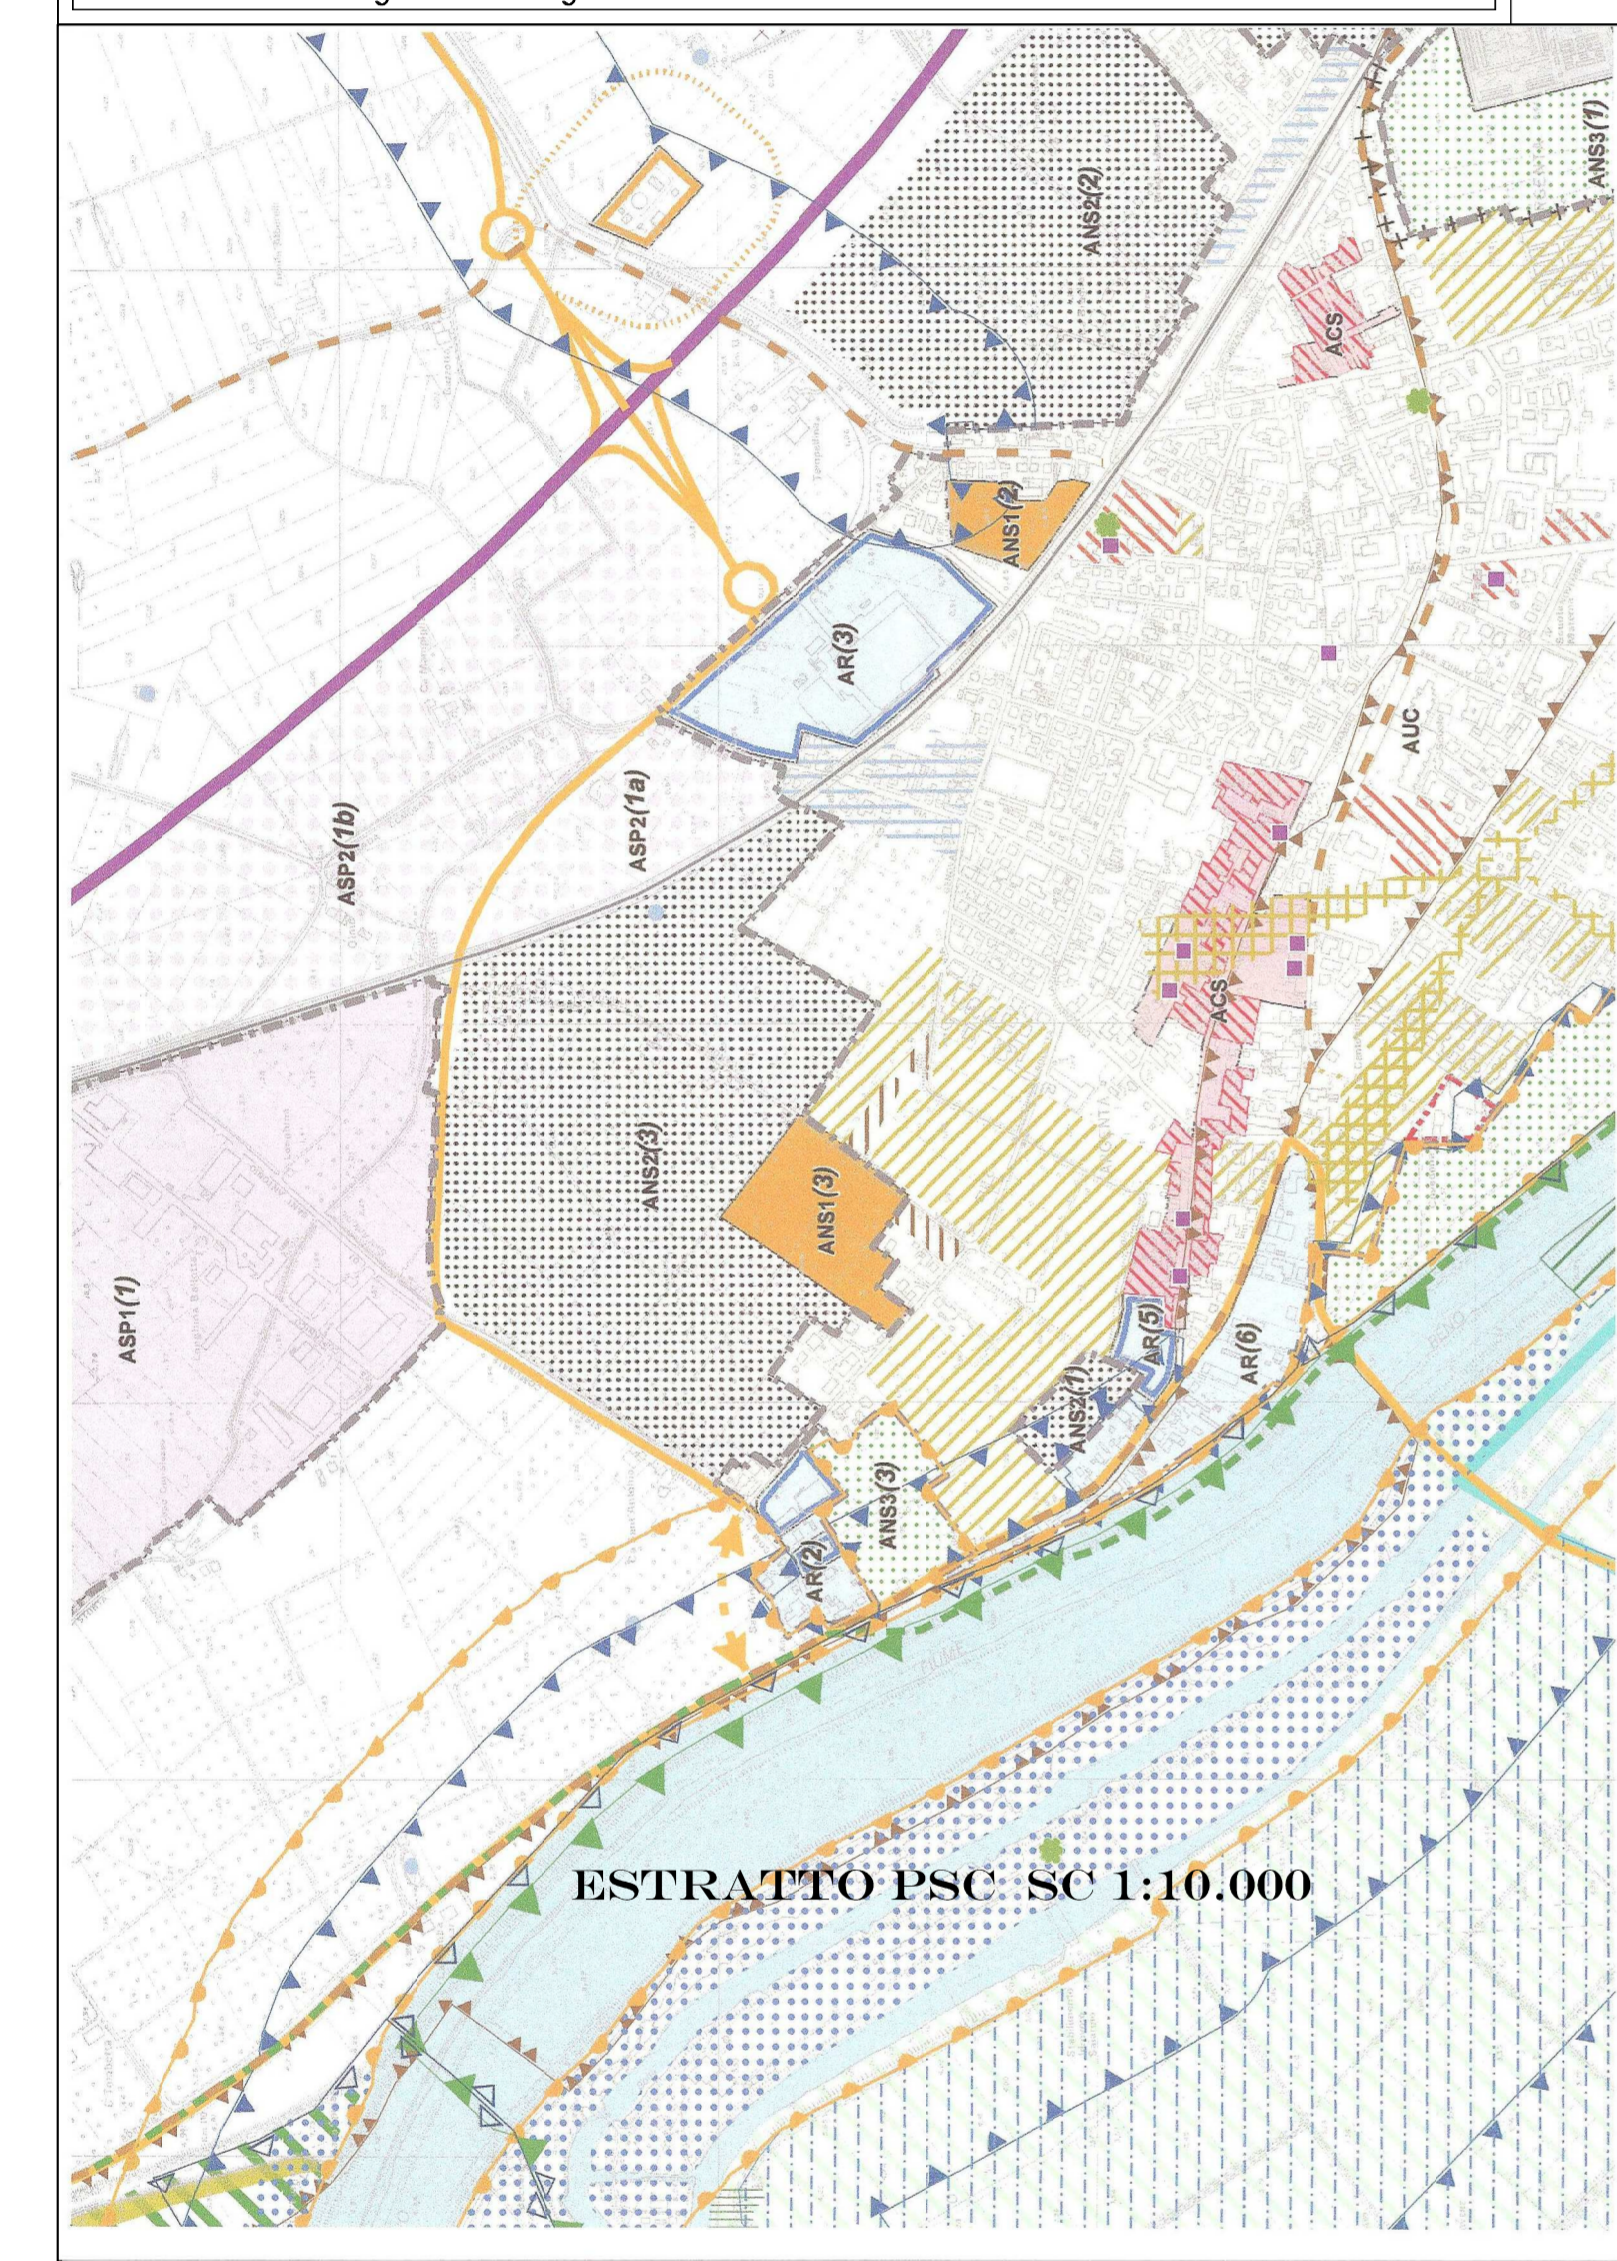


Foto 1



Foto 5



Foto 3



Foto 7



Foto 2



Foto 6



Foto 4



Foto 8