
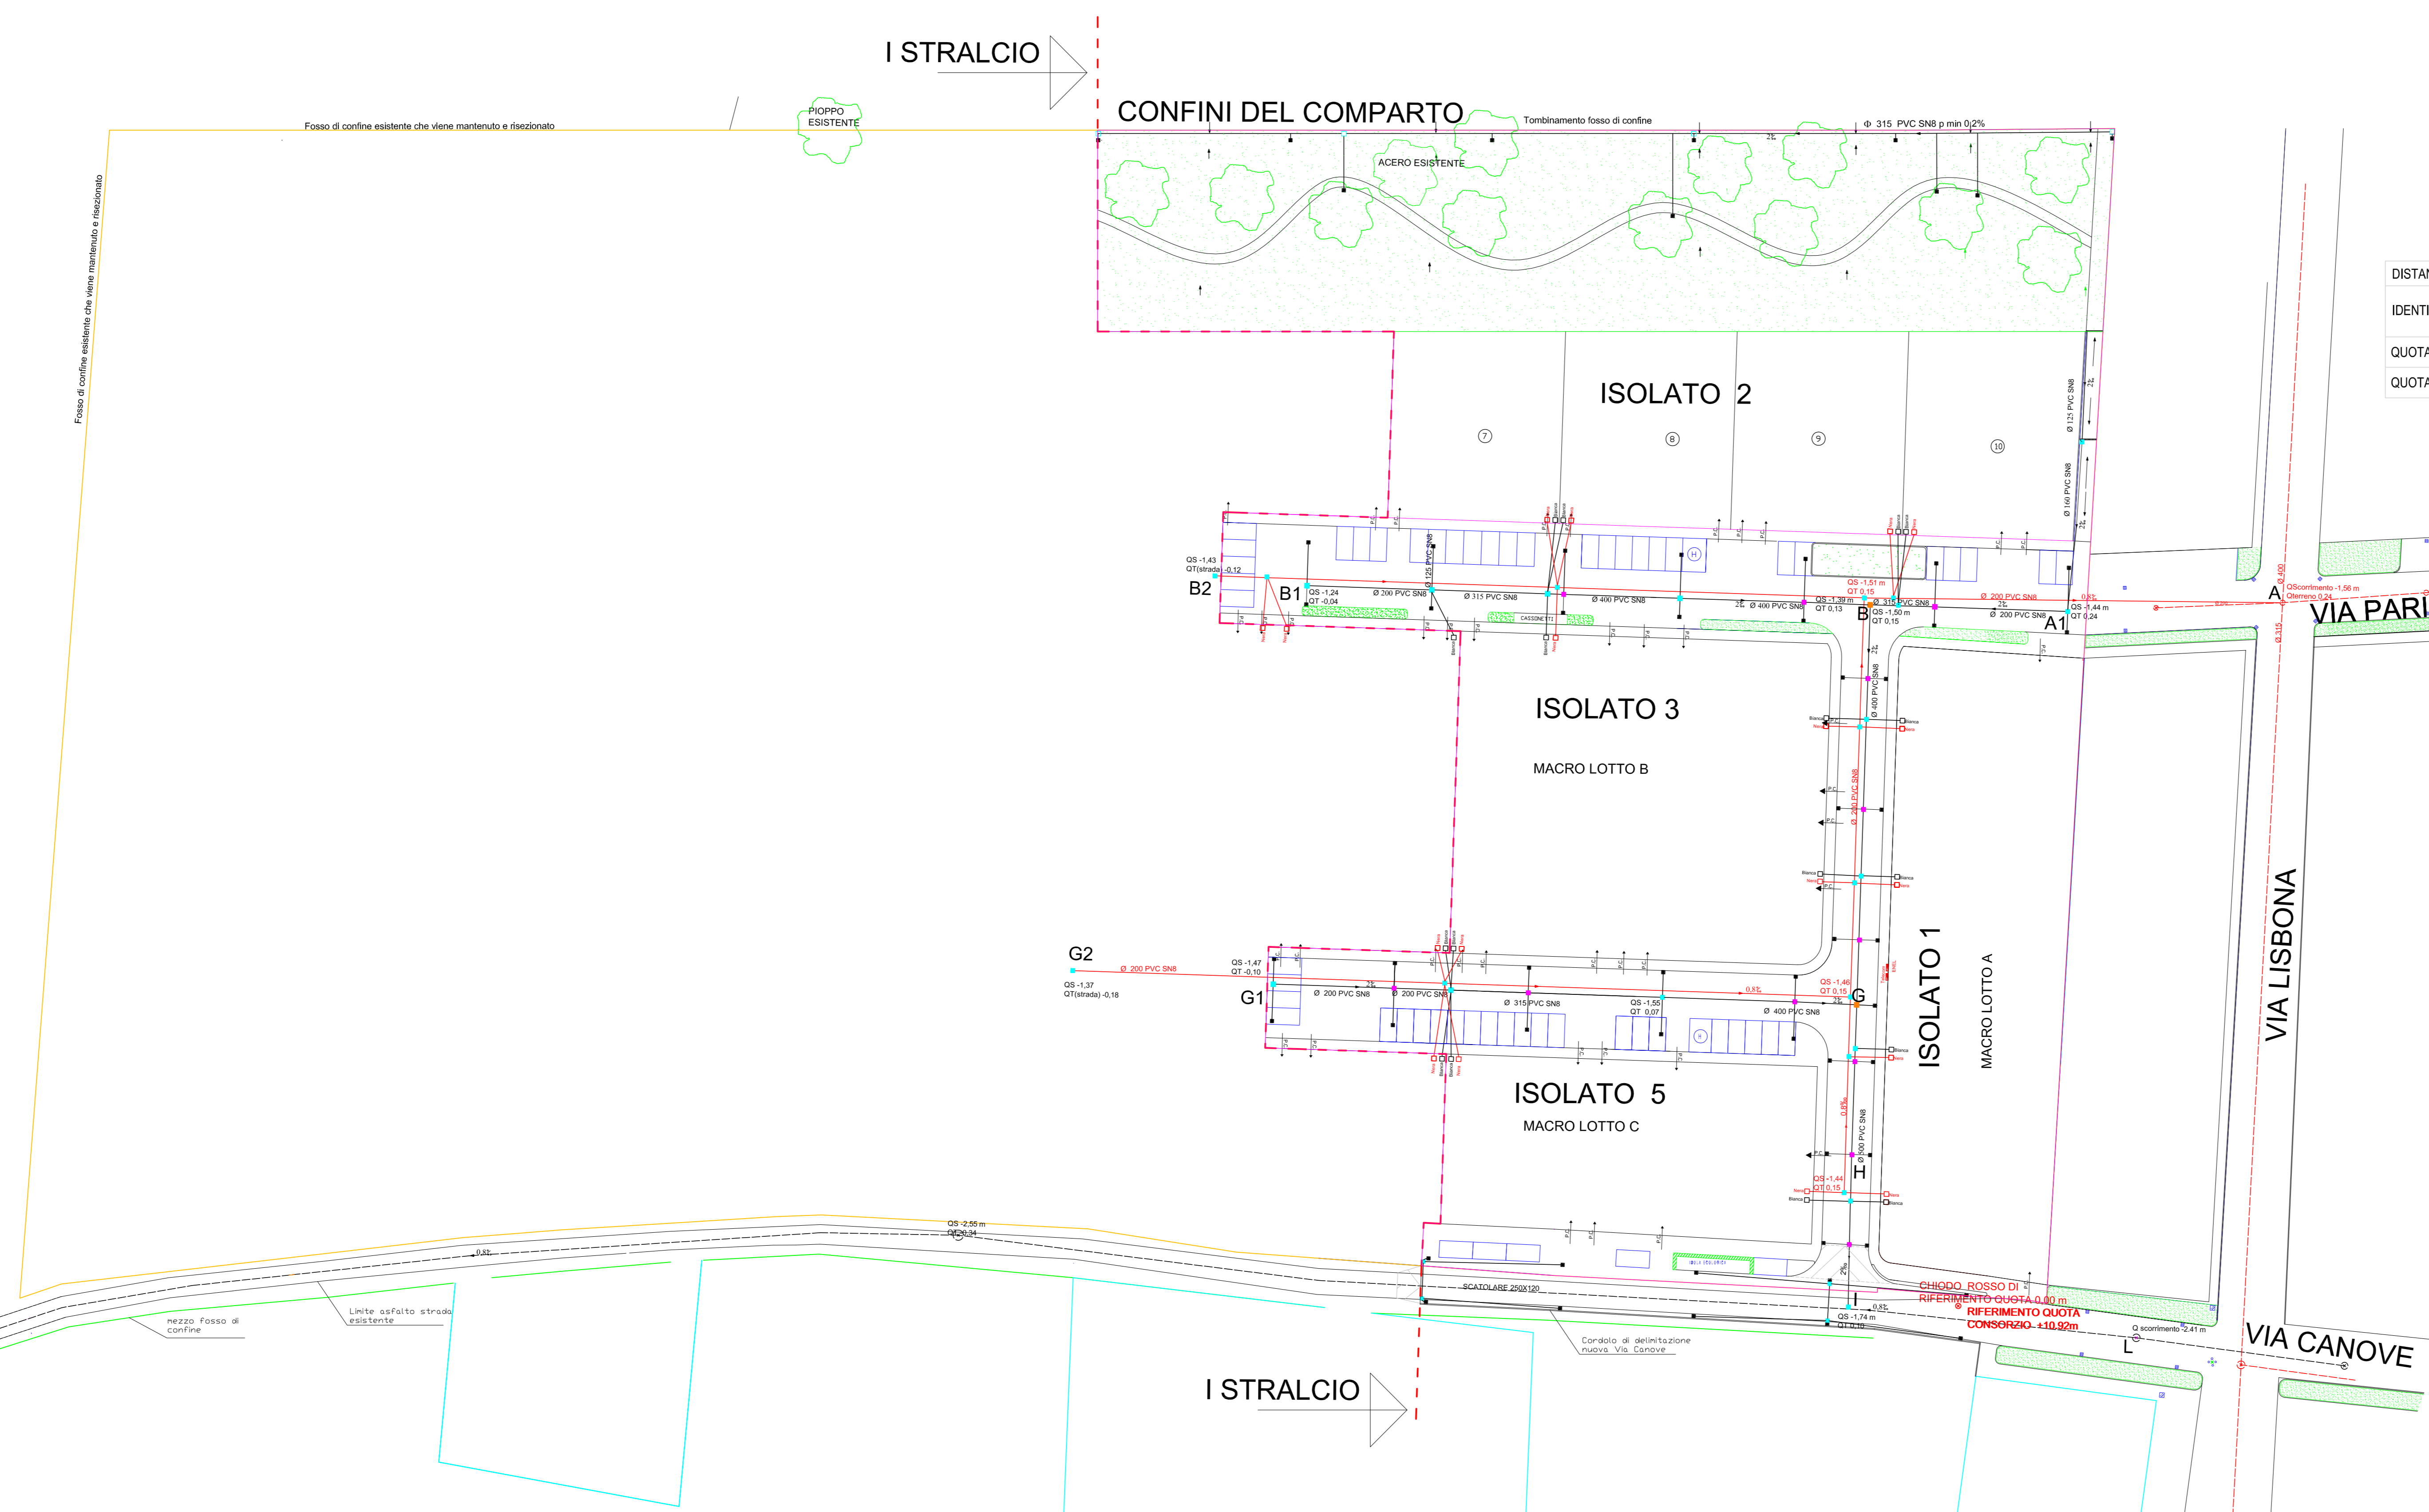
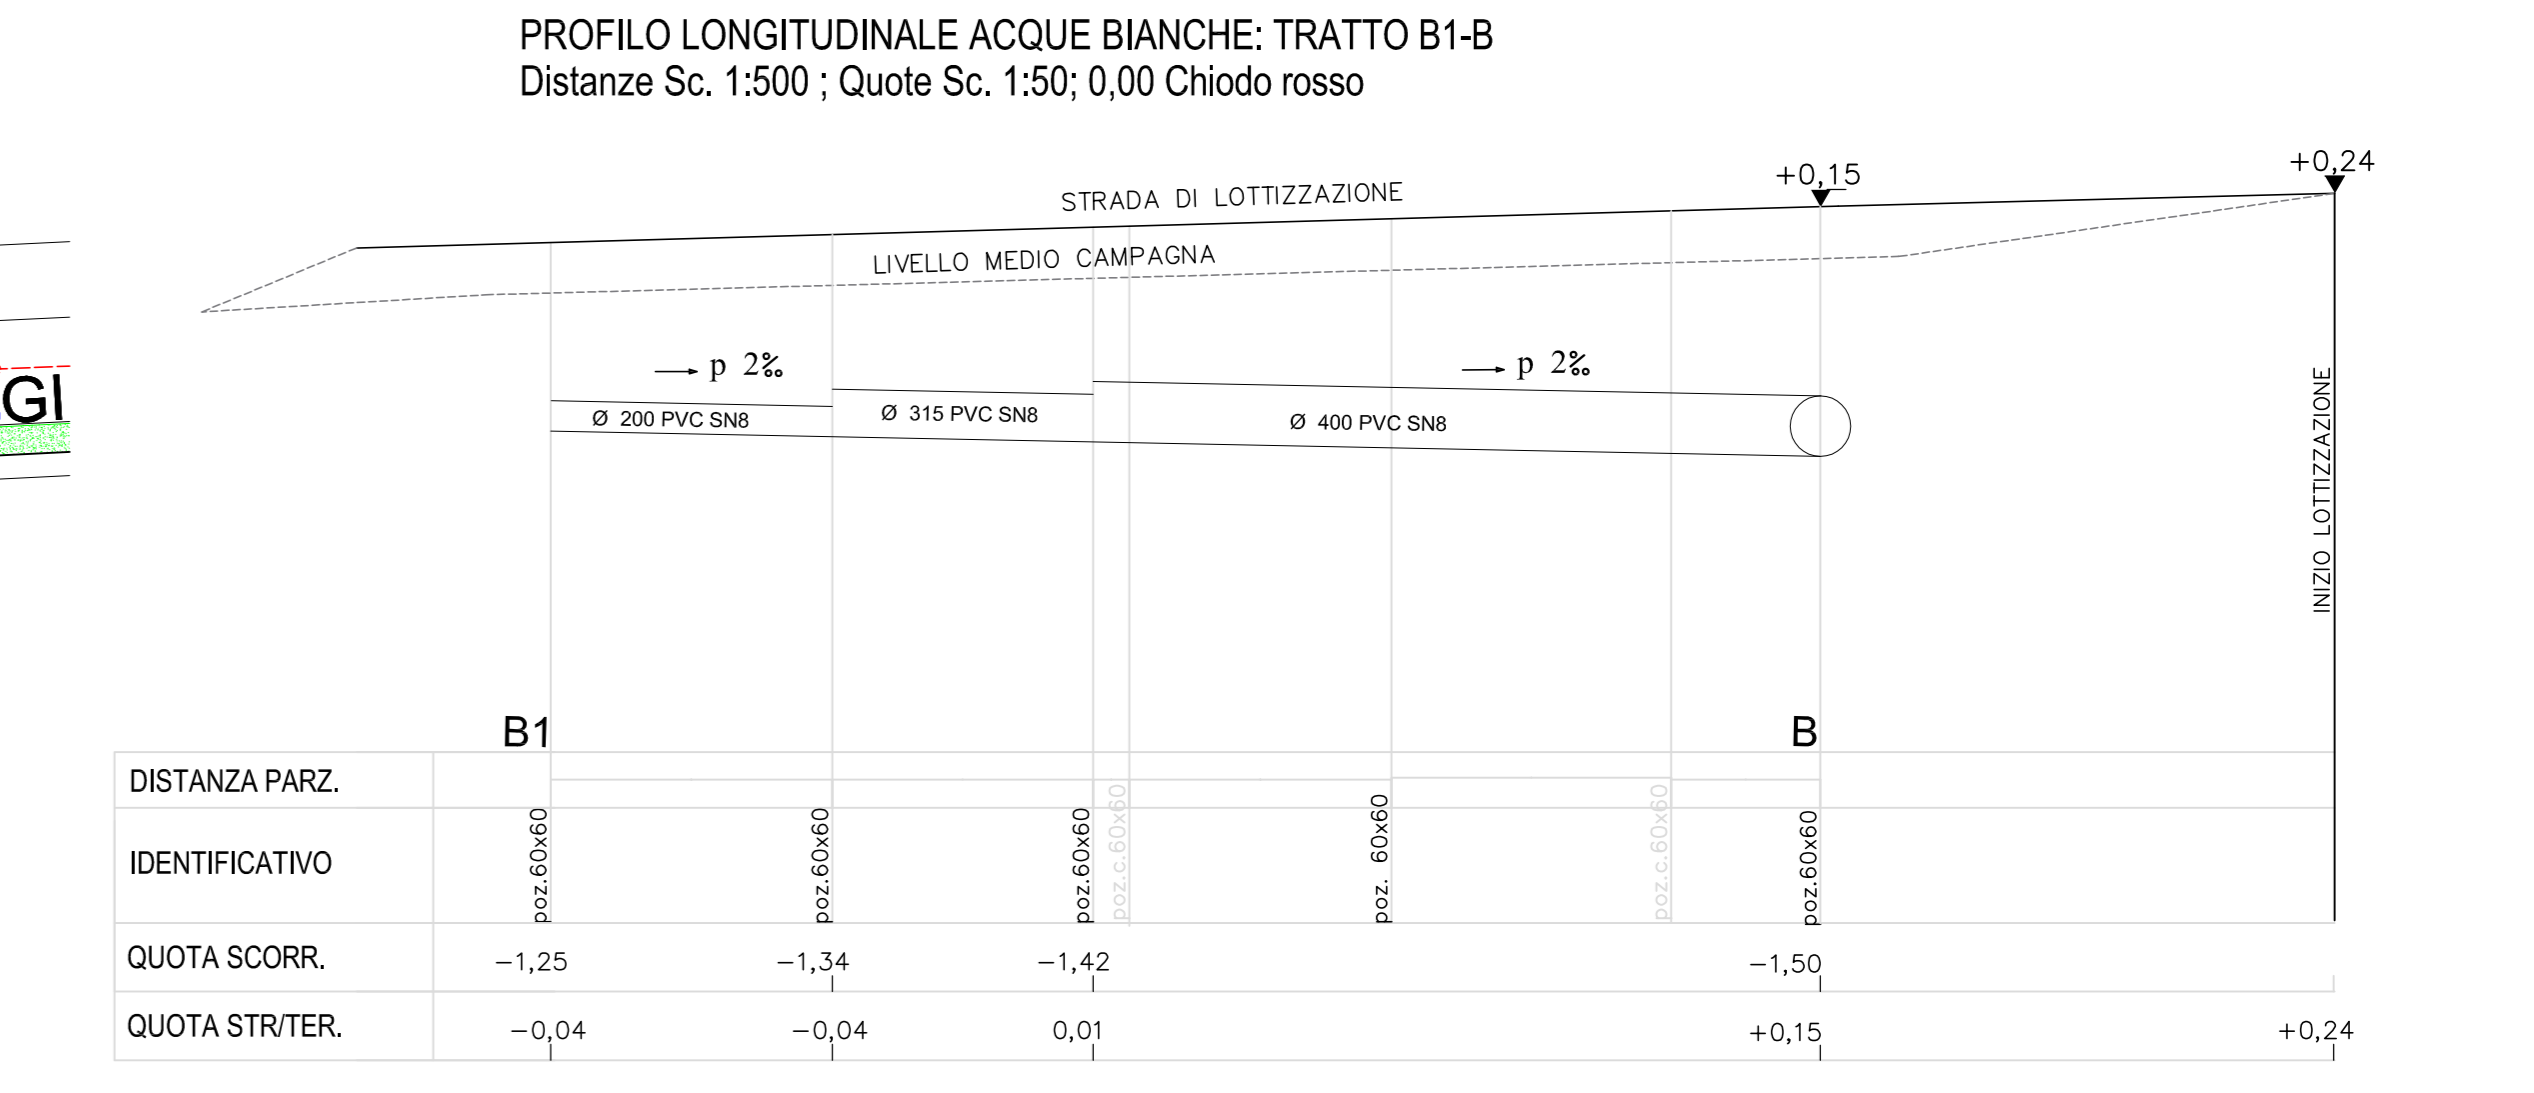
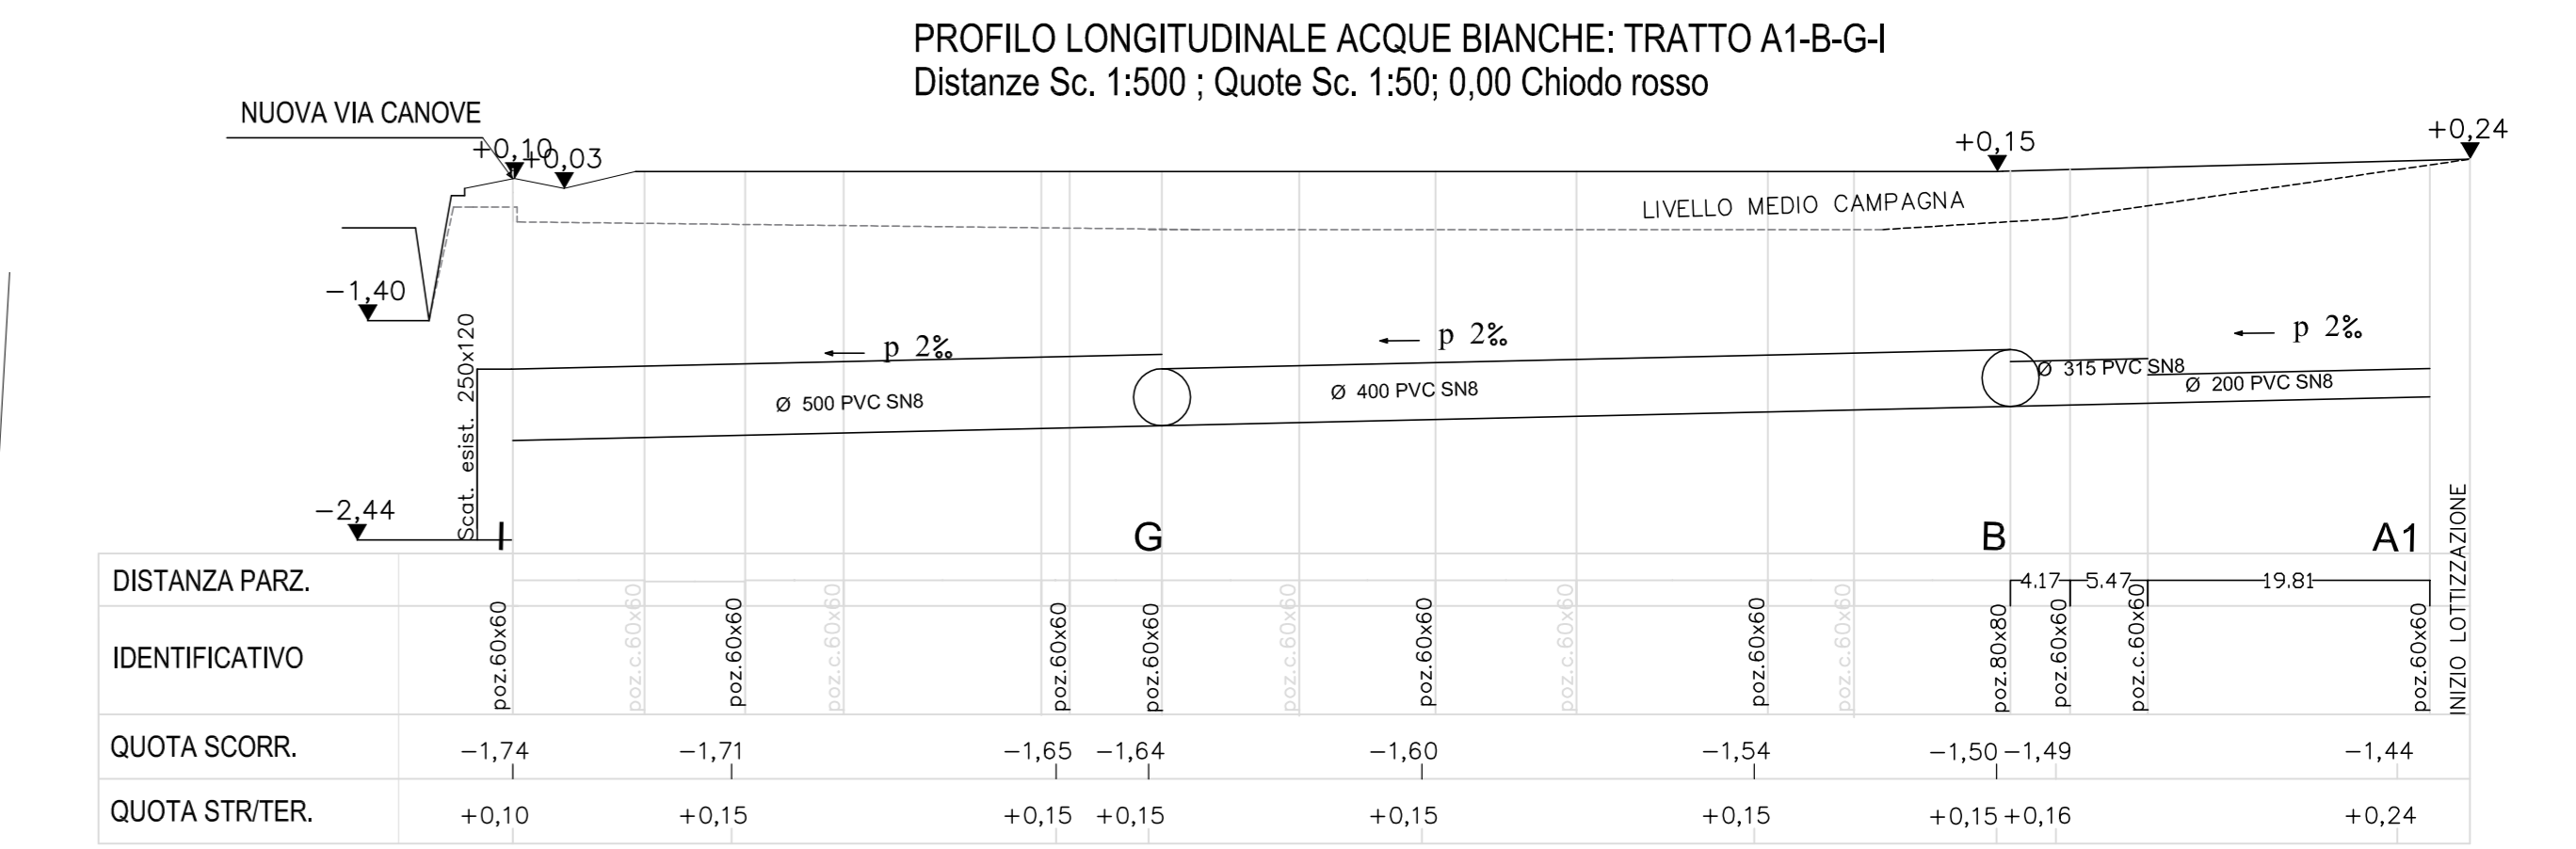
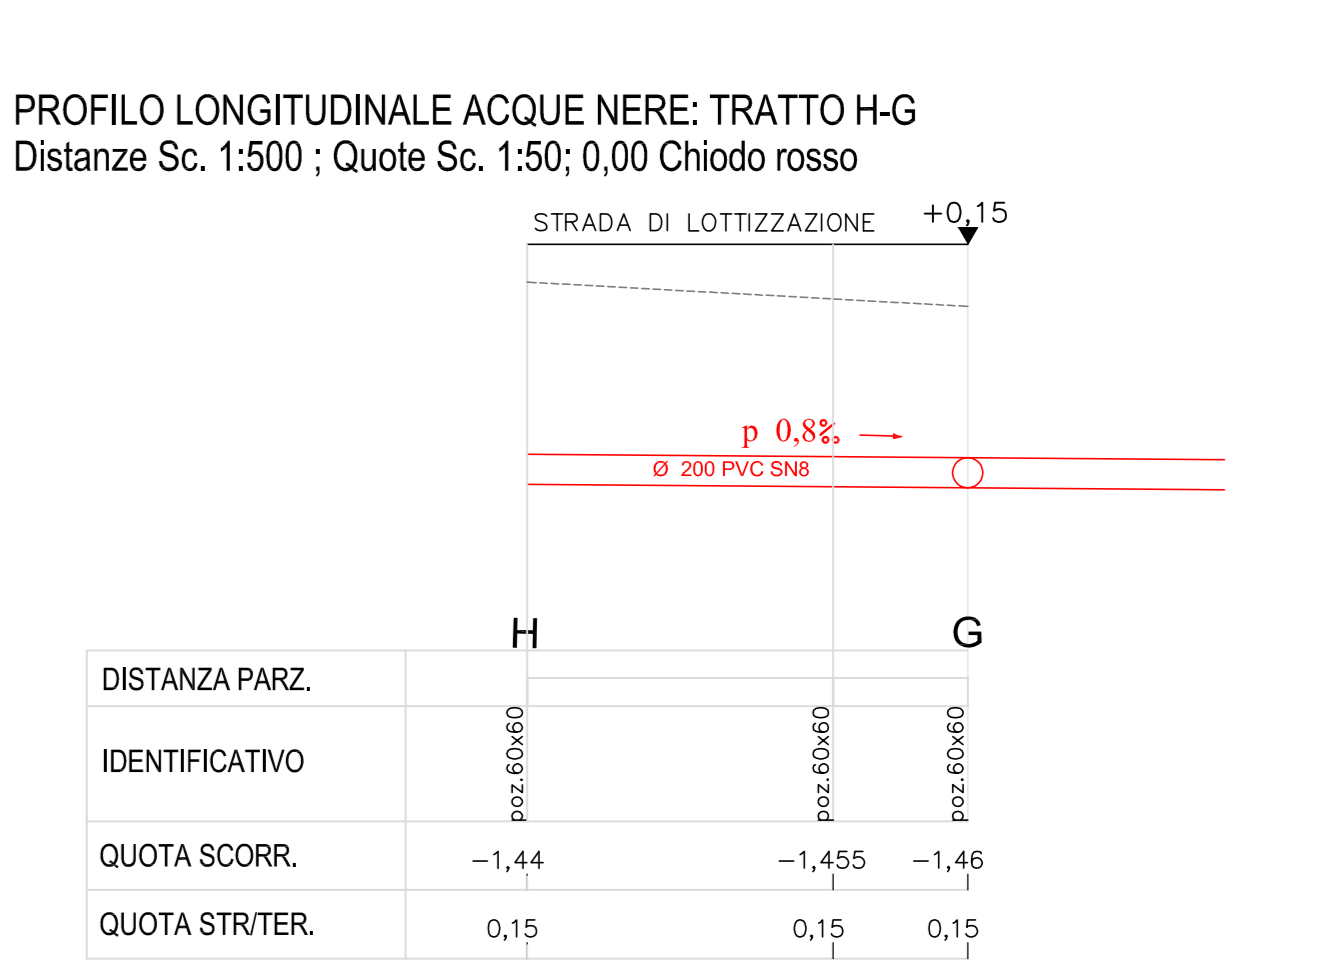
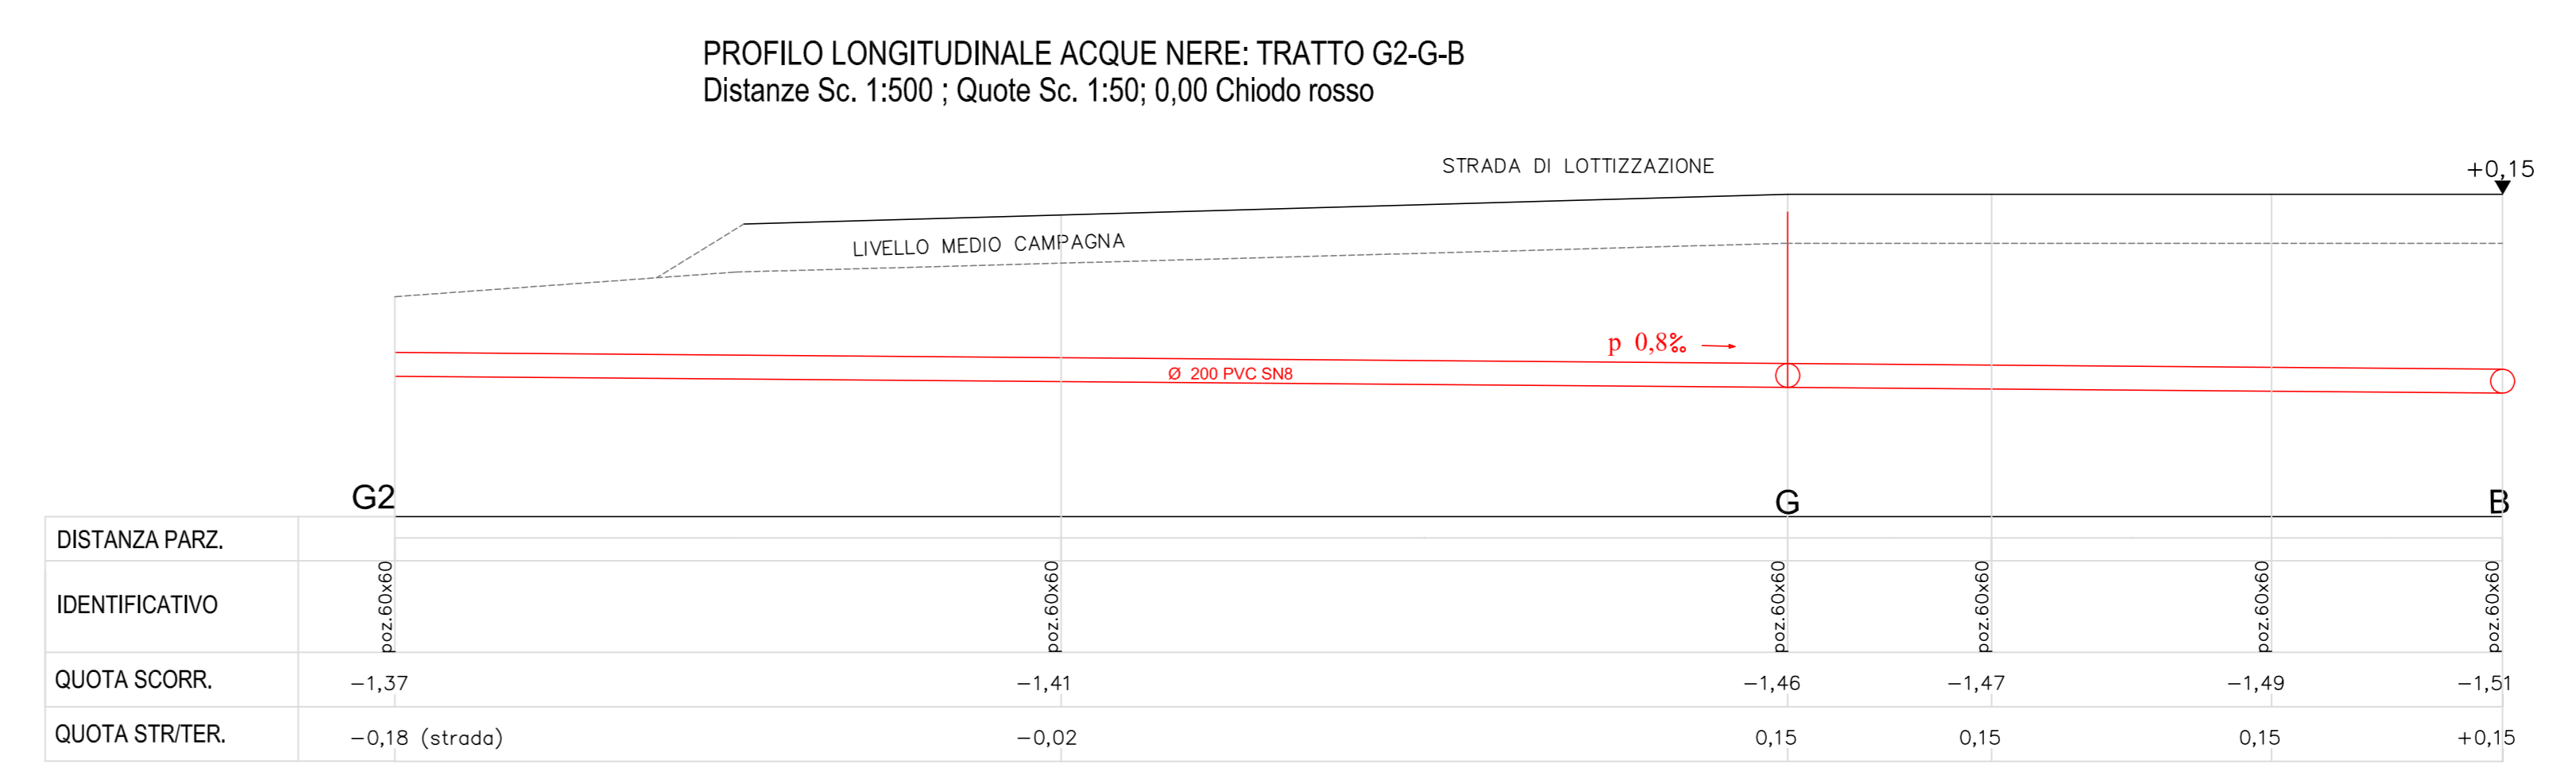


COMUNE DI ARGENTRA PROVINCIA DI FERRARA	COMPONENTI: ROSSATO LIVIANO COSTRUZ. EDILI MANTOVANI ANDREA PIRAZZOLI ERICA VANNINI VALENTINO R.B. IMMOBILIARE SRL
OPERA	PIANO URBANISTICO ATTUATIVO VIA CANOVE: ANS 263 I STRALCIO
TAV 5/1	SCHEMA FOGNATURE E PROFILI STRADALI. SC 1:500
DATA	DICEMBRE 2012
PROGETTISTA	ING CARLO ARGNANI
LAPROPRIETA'	Studio tecnico Ing Carlo Argnani Via Garibaldi 33 Conselice Ra tel 054588242

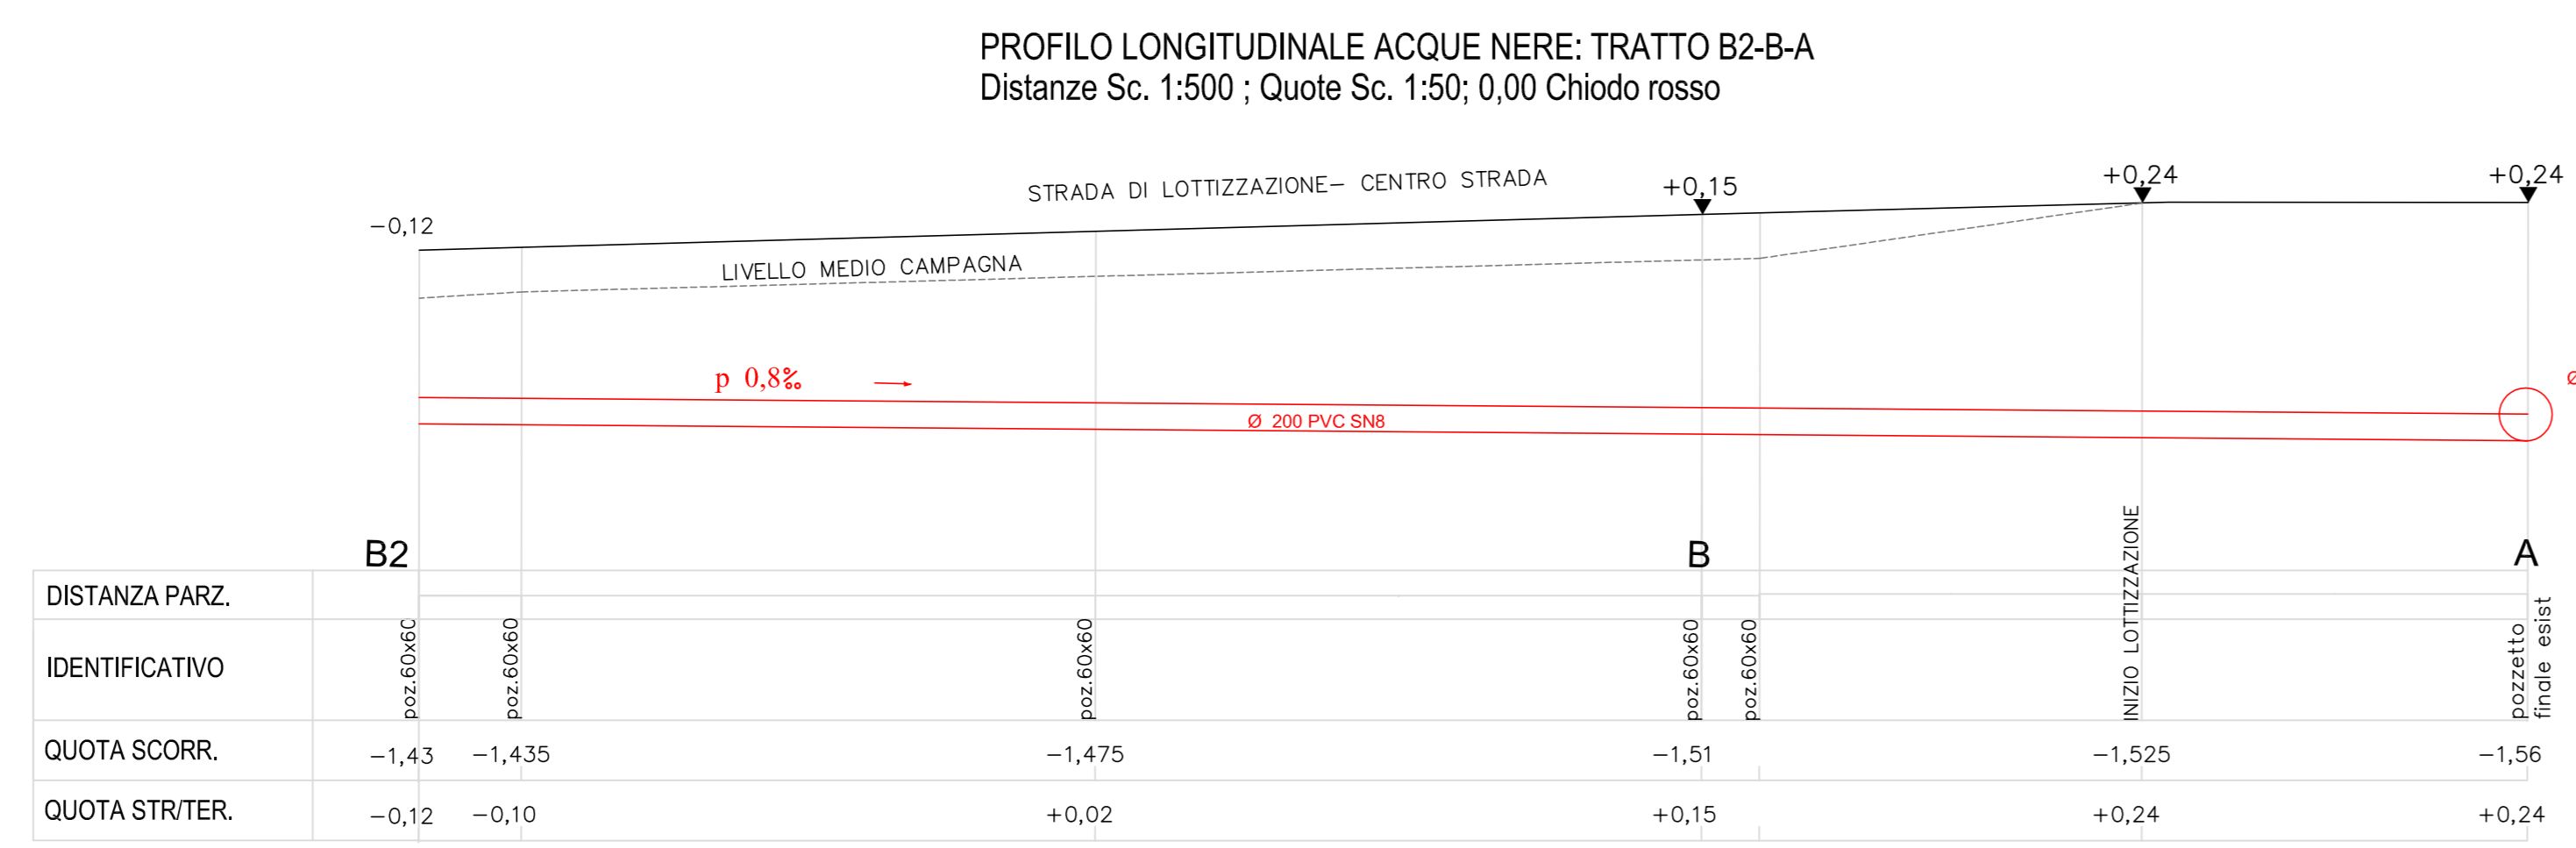

LEGENDA FOGNATURE

- FOGNATURA ESISTENTE BIN
- FOGNATURA BIANCA PVC SN8
- FOGNATURA NERA PVC SN8
- POZZETTI ISPEZIONE 80X80
- POZZETTI ISPEZIONE 60X60
- POZZETTI CIECHI 60X60 di allaccio caditoie
- POZZETTI ALLACCIO BIN 50X50
- CADITOIE 50X50 ESTERNO
- CANALETTA 15X15

PARTICOLARI COSTRUTTIVI SC. 1:20

