

COMUNE DI ARGENTA  
PROVINCIA DI FERRARA

COMMITTENTE:  
**ROSSATO LIVIANO COSTRUZ. EDILI**  
**MANTOVANI ANDREA**  
**PIRAZZOLI ERICA**  
**VANNINI VALENTINO**  
**R.B. IMMOBILIARE SRL**

**OPERA**

**PIANO URBANISTICO ATTUATIVO**  
**VIA CANOVE: ANS 2(3)**  
**I STRALCIO**

**TAV**

**7/I**

**SEGNALETICA**  
**SCALA 1:500**

**DATA**


**DICEMBRE 2012**

**PROGETTISTA**

ING CARLO ARGNANI

LAPROPRIETA'

Studio tecnico Ing Carlo Argnani Via Garibaldi 33 Conselice Ra tel 054588242

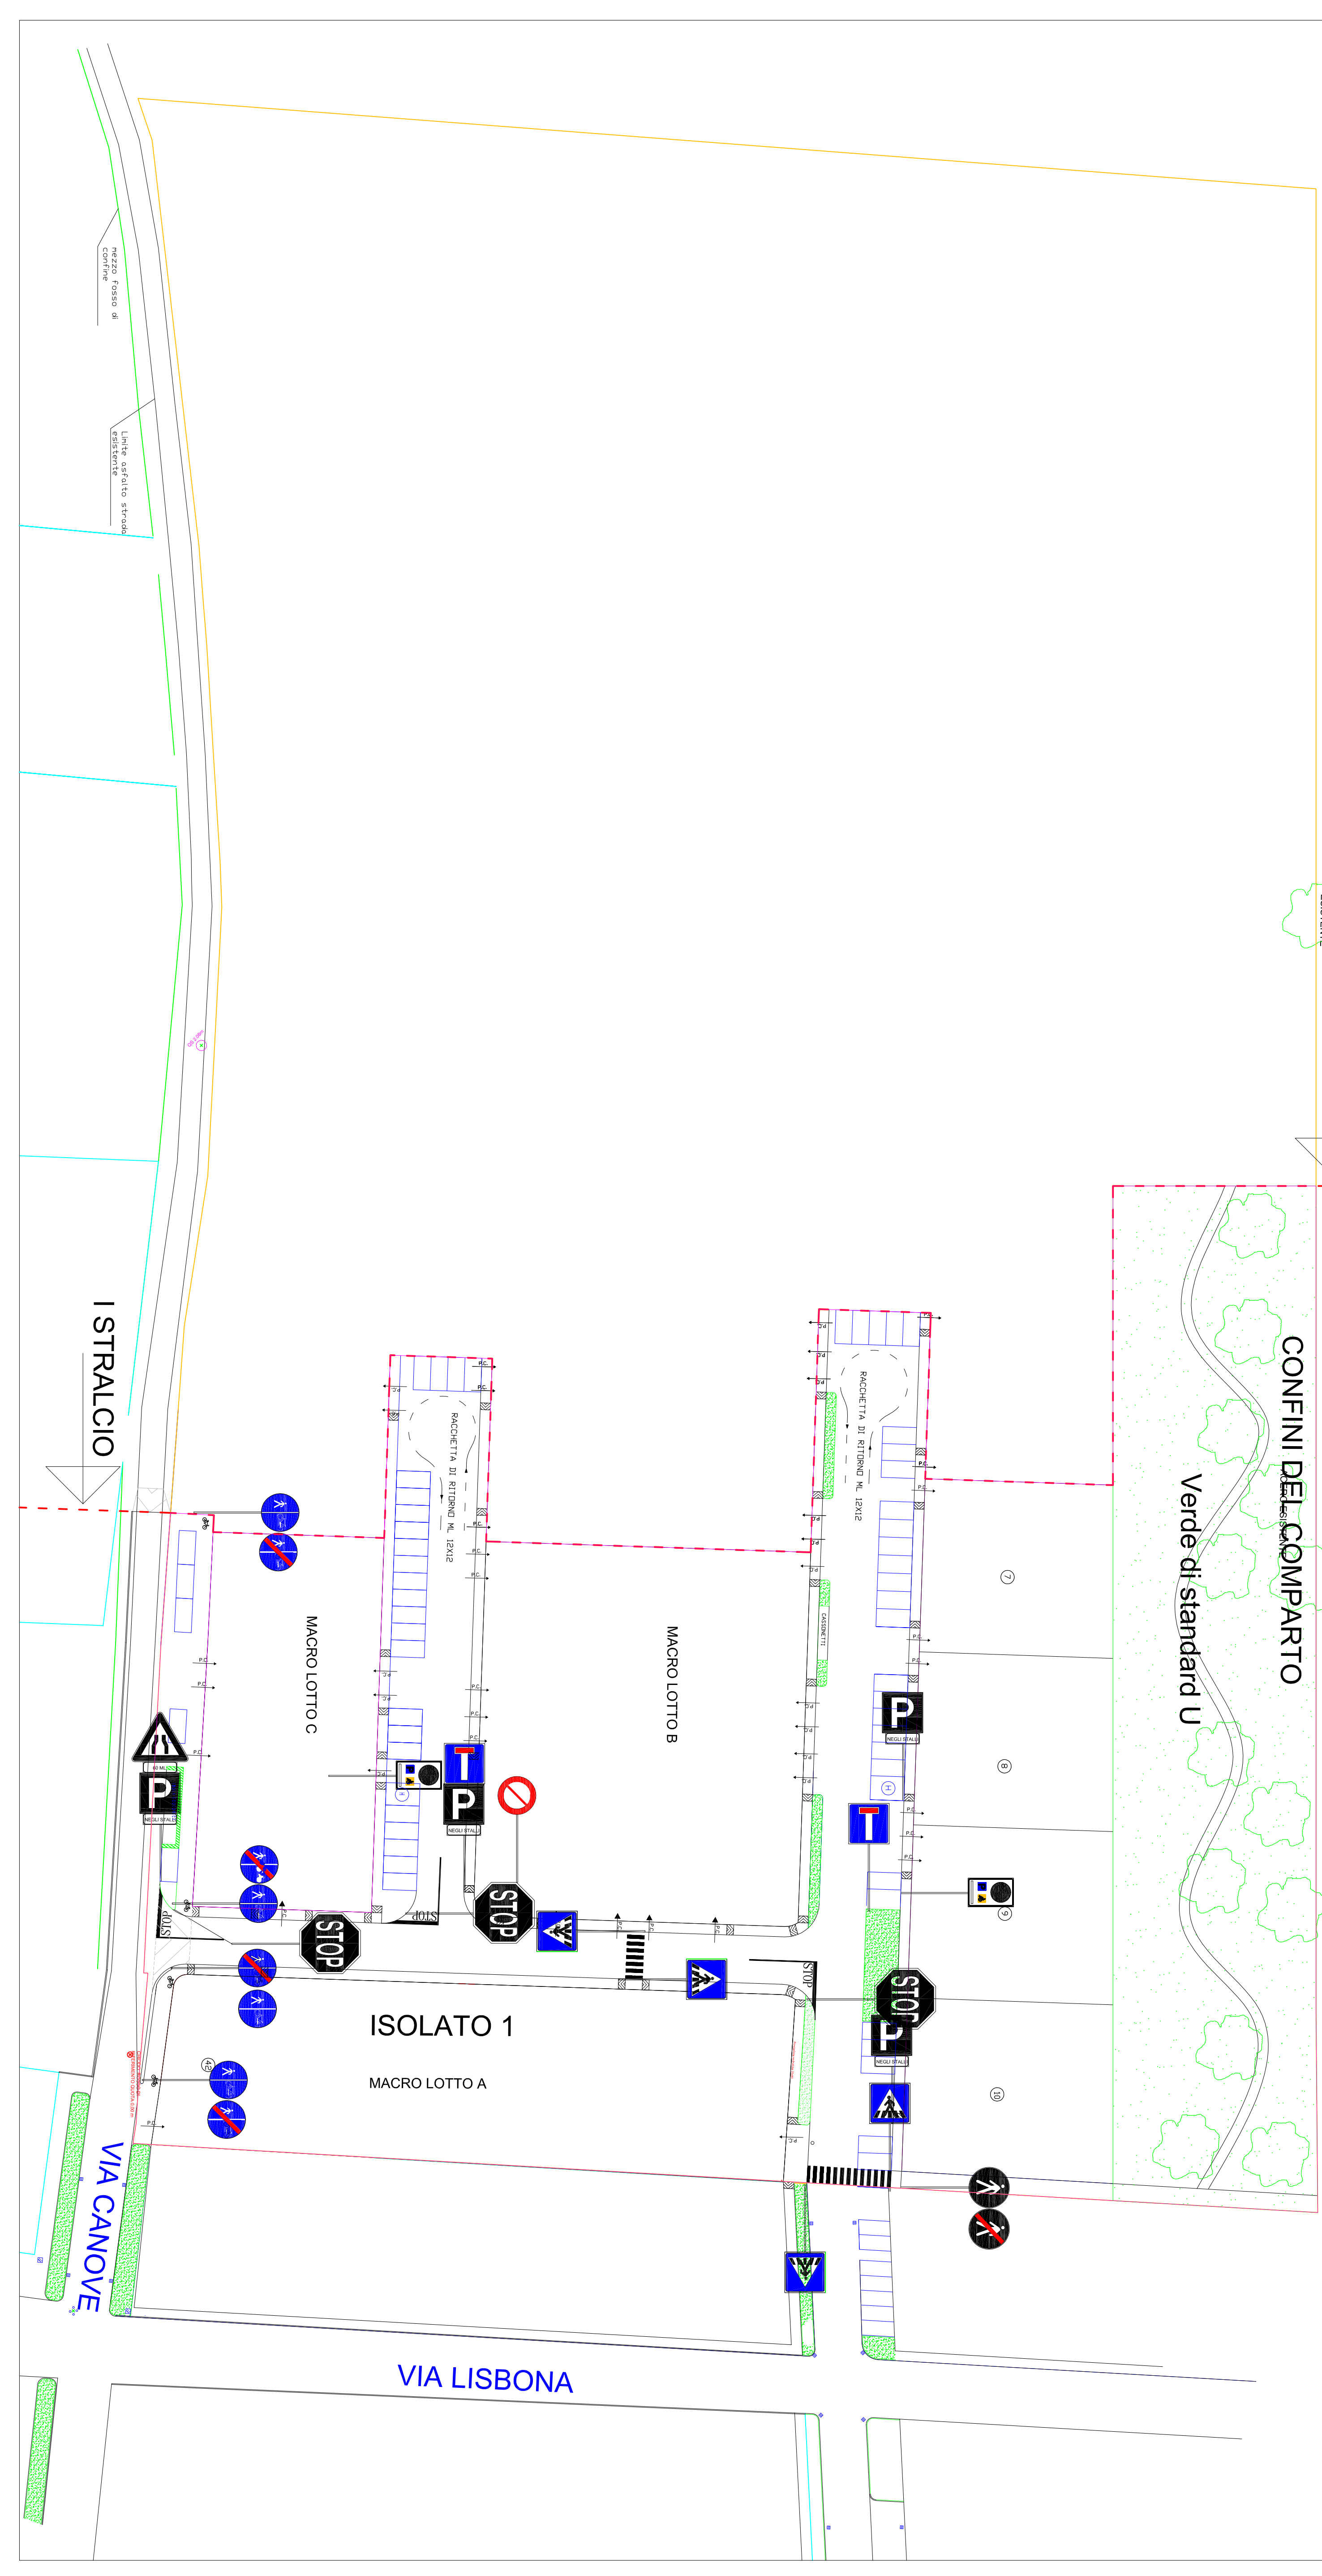

I STRALCIO

I STRALCIO

VIA CANOVE

VIA LISBONA

ISOLATO 1  
MACRO LOTTO A

MACRO LOTTO C

MACRO LOTTO B

CONFINI DEL COMPARTO

Verde di standard U



STOP

STOP

STOP

STOP

P

P

P

P

P



















































































































































































































































































