

COMUNE DI ARGENTA
PROVINCIA DI FERRARA

COMMITTENTE:
**ROSSATO LIVIANO COSTRUZ. EDILI
MANTOVANI ANDREA
PIRAZZOLI ERICA
VANNINI VALENTINO
R.B. IMMOBILIARE SRL**

OPERA

**PIANO URBANISTICO ATTUATIVO
VIA CANOVE: ANS 2(3)
I STRALCIO**

TAV

8/I

**PUBBLICA ILLUMINAZIONE
SCALA 1:500**

DATA


DICEMBRE 2012

PROGETTISTA

ING CARLO ARGNANI

LAPROPRIETA'

Studio tecnico Ing Carlo Argnani Via Garibaldi 33 Conselice Ra tel 054588242

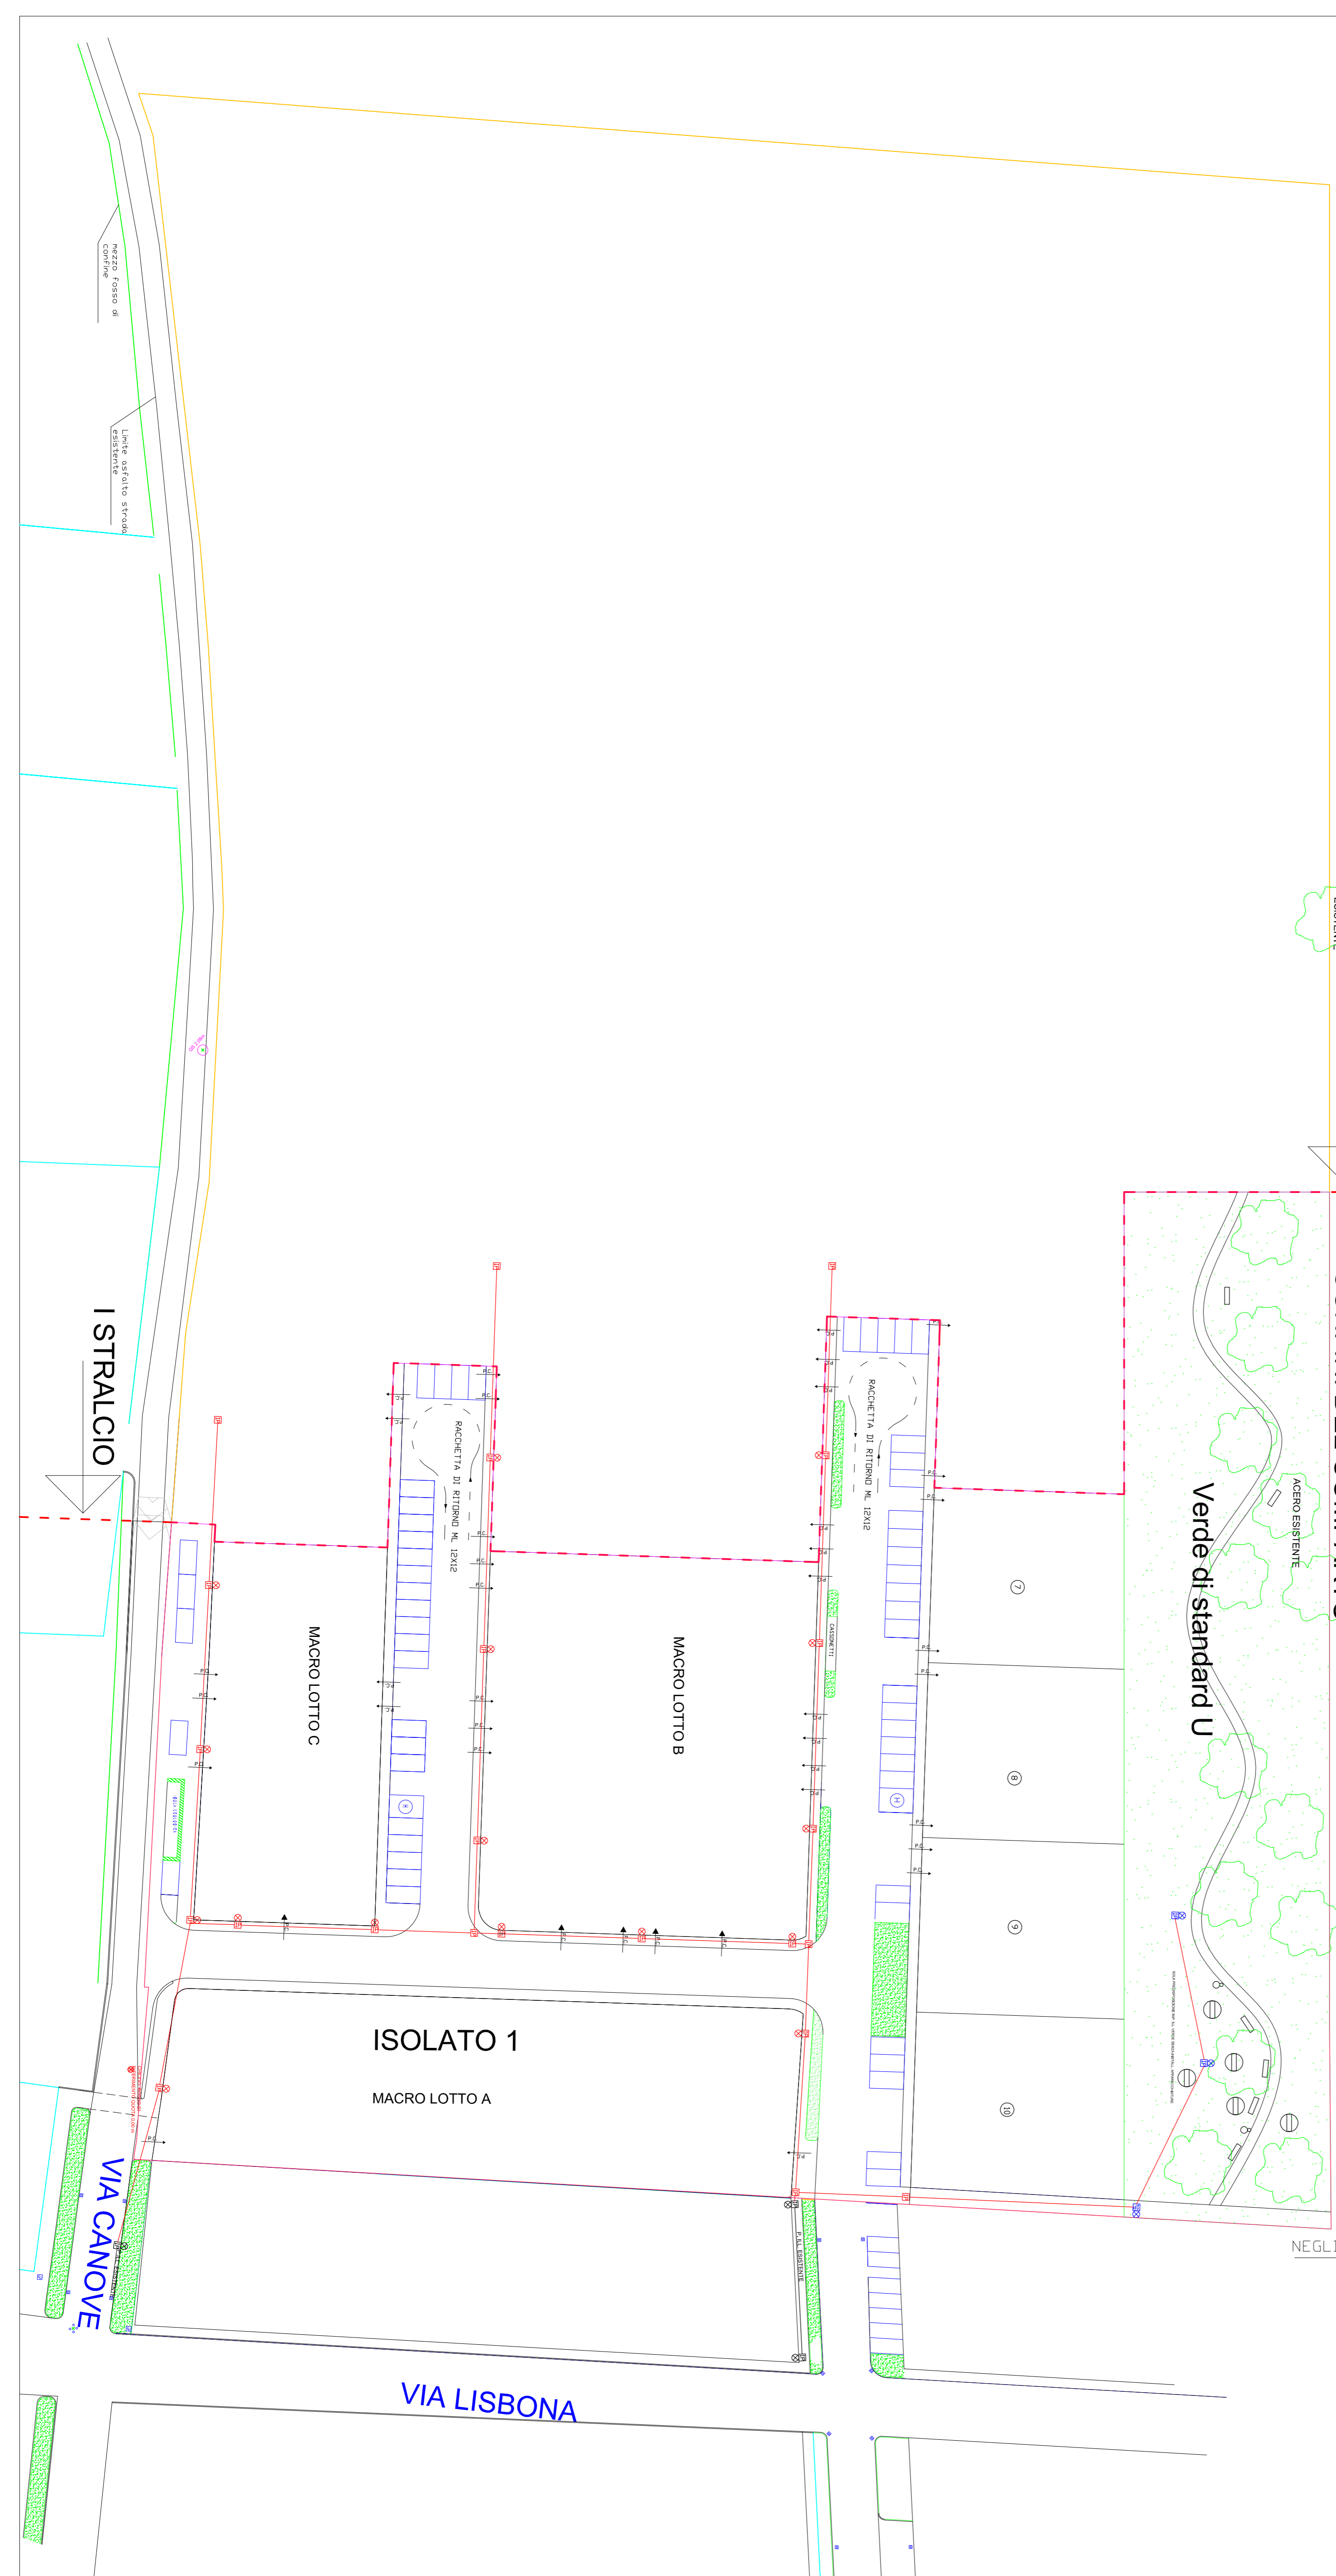

FIORINO
ESISTENTE


I STRALCIO

CONFINI DEL COMPARTO

LEGENDA P.I.


- POZZETTI 50X50 PUBBL. ILL.
- LINEA P.I. D 92 CORRUGATO DOPPIA PARETE
DOPPIA LINEA DI CAVI (tutta notte e mezza notte) 4x4 mmq
- PUNTO LUCE DOPPIO ISOL. AEC 70W ,PALO H=7ml SBRACCIO 1,5 ml R 1 ml
- ⊙ PUNTO LUCE DOPPIO ISOL. DISANO VISTA 70 W Na AP, PALO H= 4 ml

PARTICOLARE PALO A SBRACCIO SC 1:20

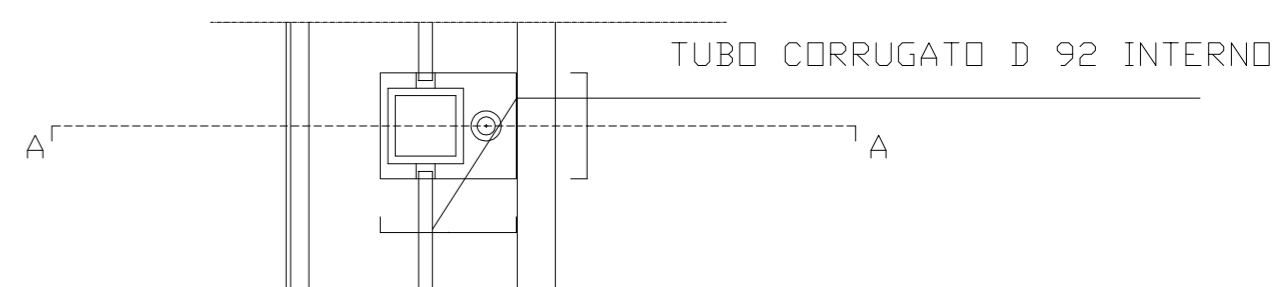

KADS AEC 70 W Na AP DOPPIO ISOLAMENTO CALOTTA ALLUMINIO

SEZ. A-A

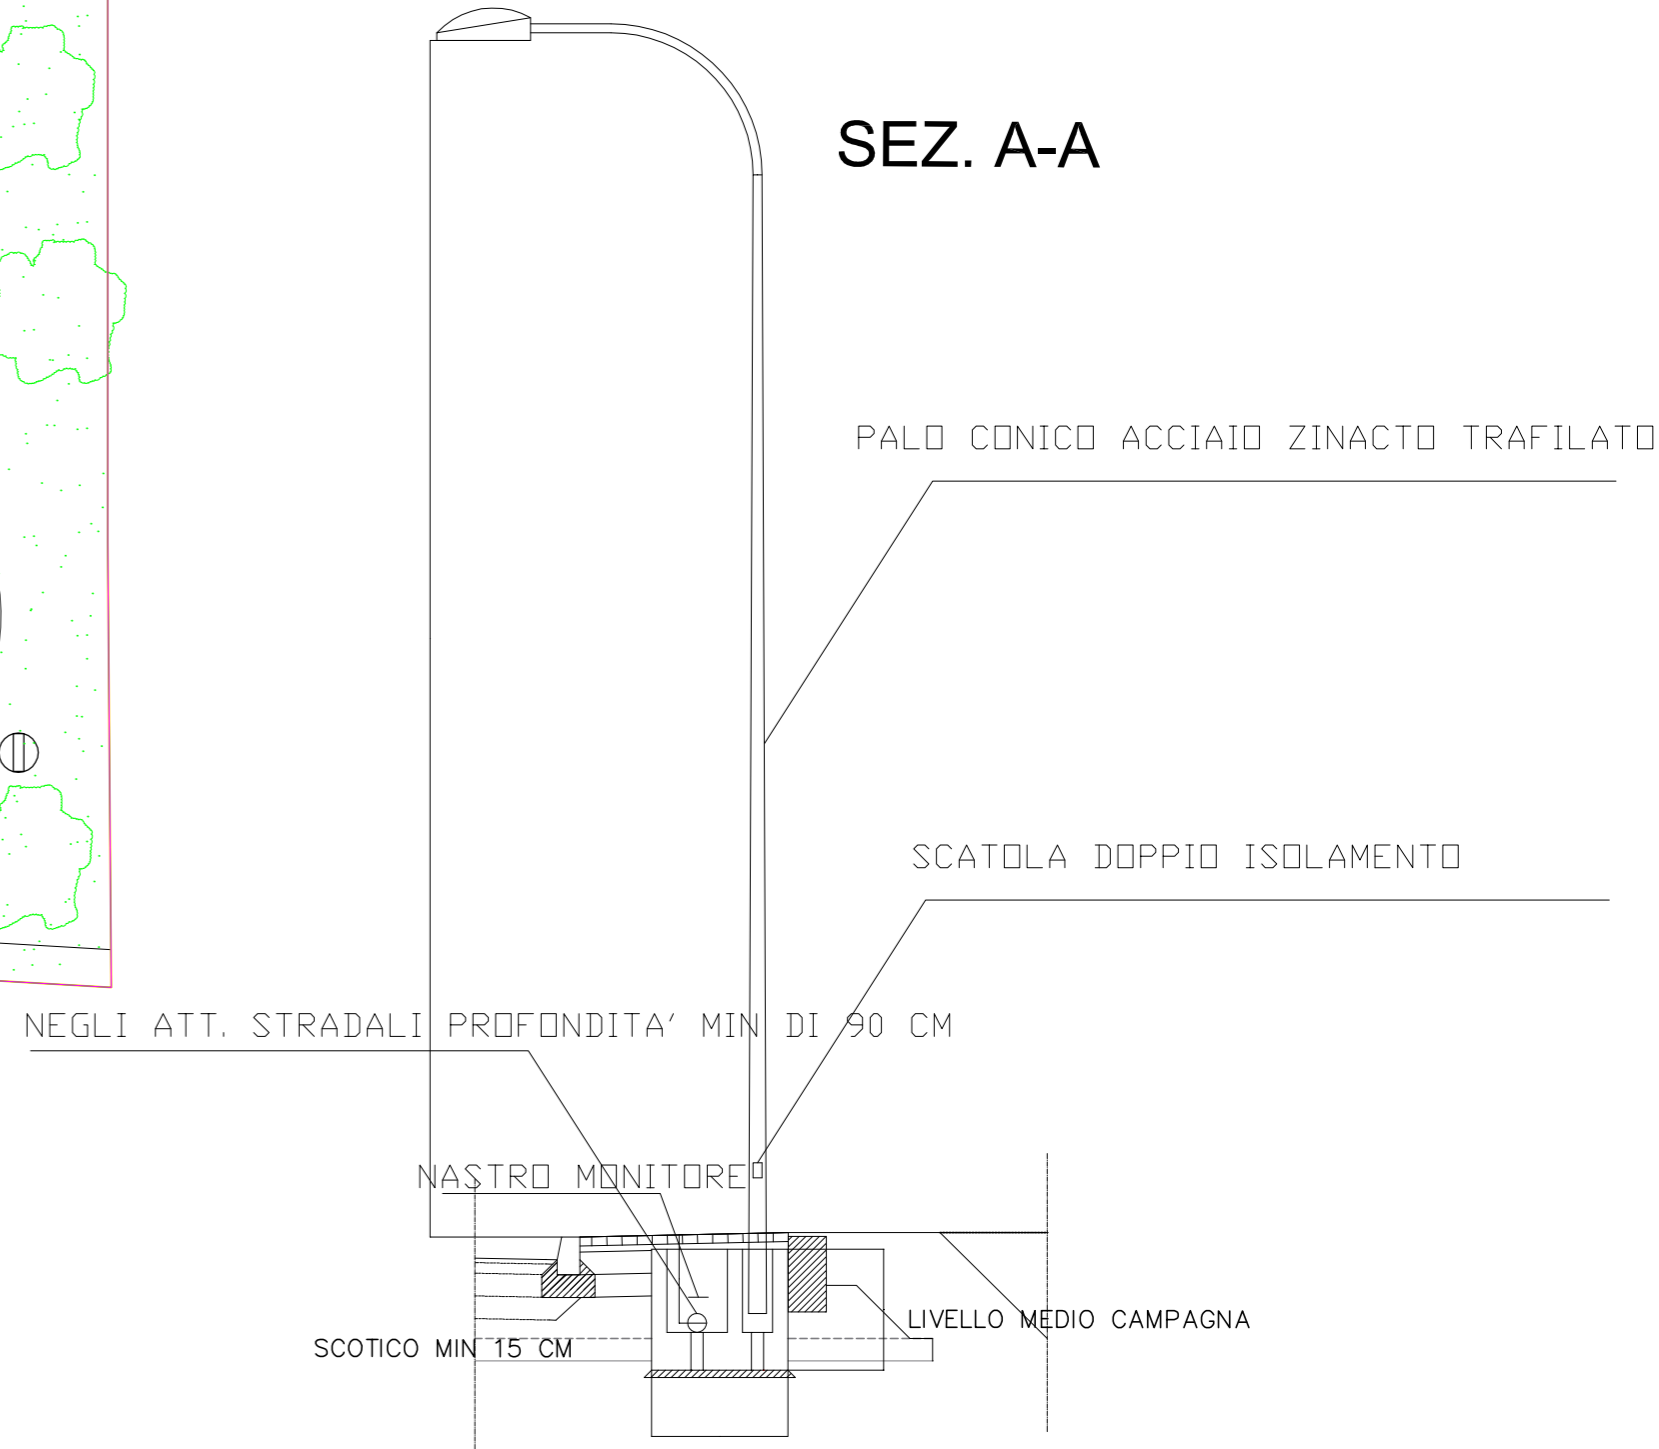

ISOLATO 1

MACRO LOTTO A

MACRO LOTTO C

MACRO LOTTO B

I STRALCIO

VIA CANOVE

VIA LISBONA

Verde di standard U

RACCHIETTA DI RITARDI N. 12X12

RACCHIETTA DI RITARDI N. 12X12

mezzo fosso di confine esistente

Linea asfalto strada esistente