

COMUNE DI ARGENTA PROVINCIA DI FERRARA	COMMITTENTE: ROSSATO LIVIANO COSTRUZIONI EDILI
OPERA	PIANO URBANISTICO ATTUATIVO via Canove: ANS 2(3) II° e III° STRALCIO
aggiornamento del 31.10.2019 annulla e sostituisce la documentazione presentata in data 23.08.2018	
TAVOLA	RILIEVO PLANIMETRIA scala 1:500 E DOCUMENTAZIONE FOTOGRAFICA
1/II-III	FILE: 1_RILIEVO_V.1.DWG
31 ottobre 2019	versione 1
IL PROGETTISTA	
Arch. Giampaolo Silvestri via Bissolati 21 - Lugo (RA) - tel. 0545 511337 giampaolo.silvestri72@gmail.com PEC: giampaolo.silvestri@archiworkipac.it	
LA PROPRIETA'	
ROSSATO LIVIANO COSTRUZ. EDILI con sede in Argenta via XIV giugno 1859 n. 7/A tel.: 0532 600967 email: rossatoliviano@iber.it	

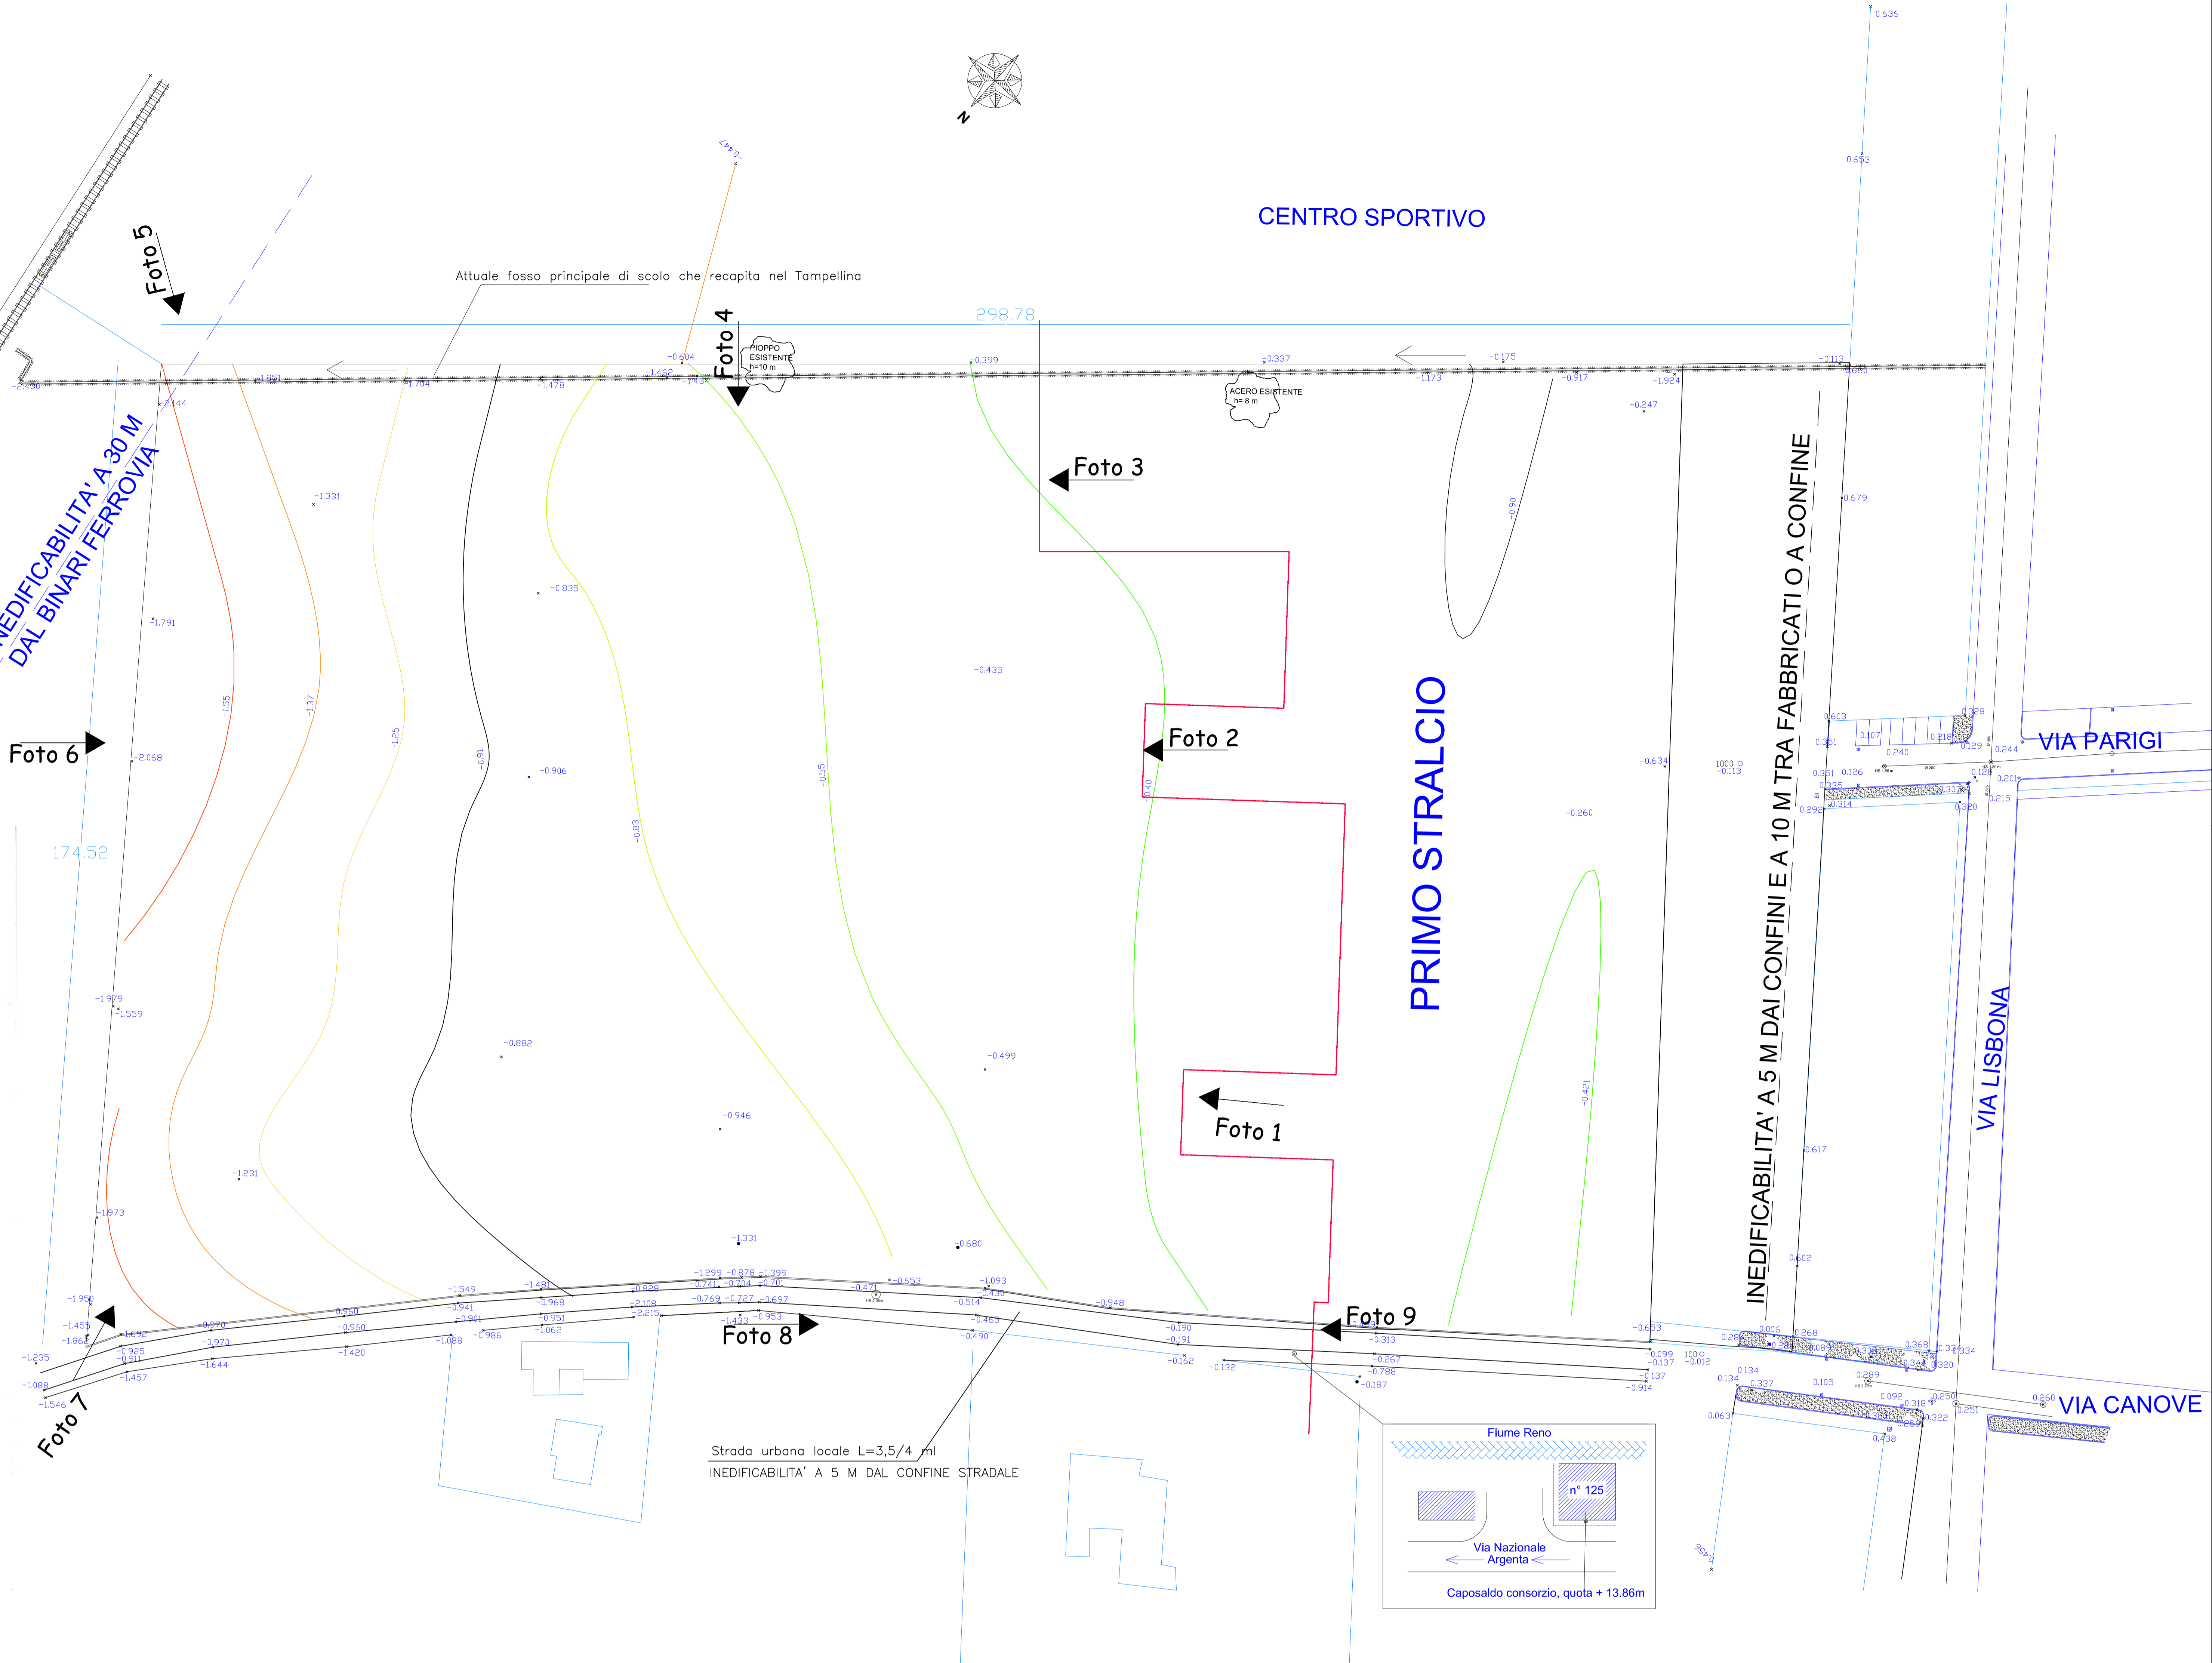
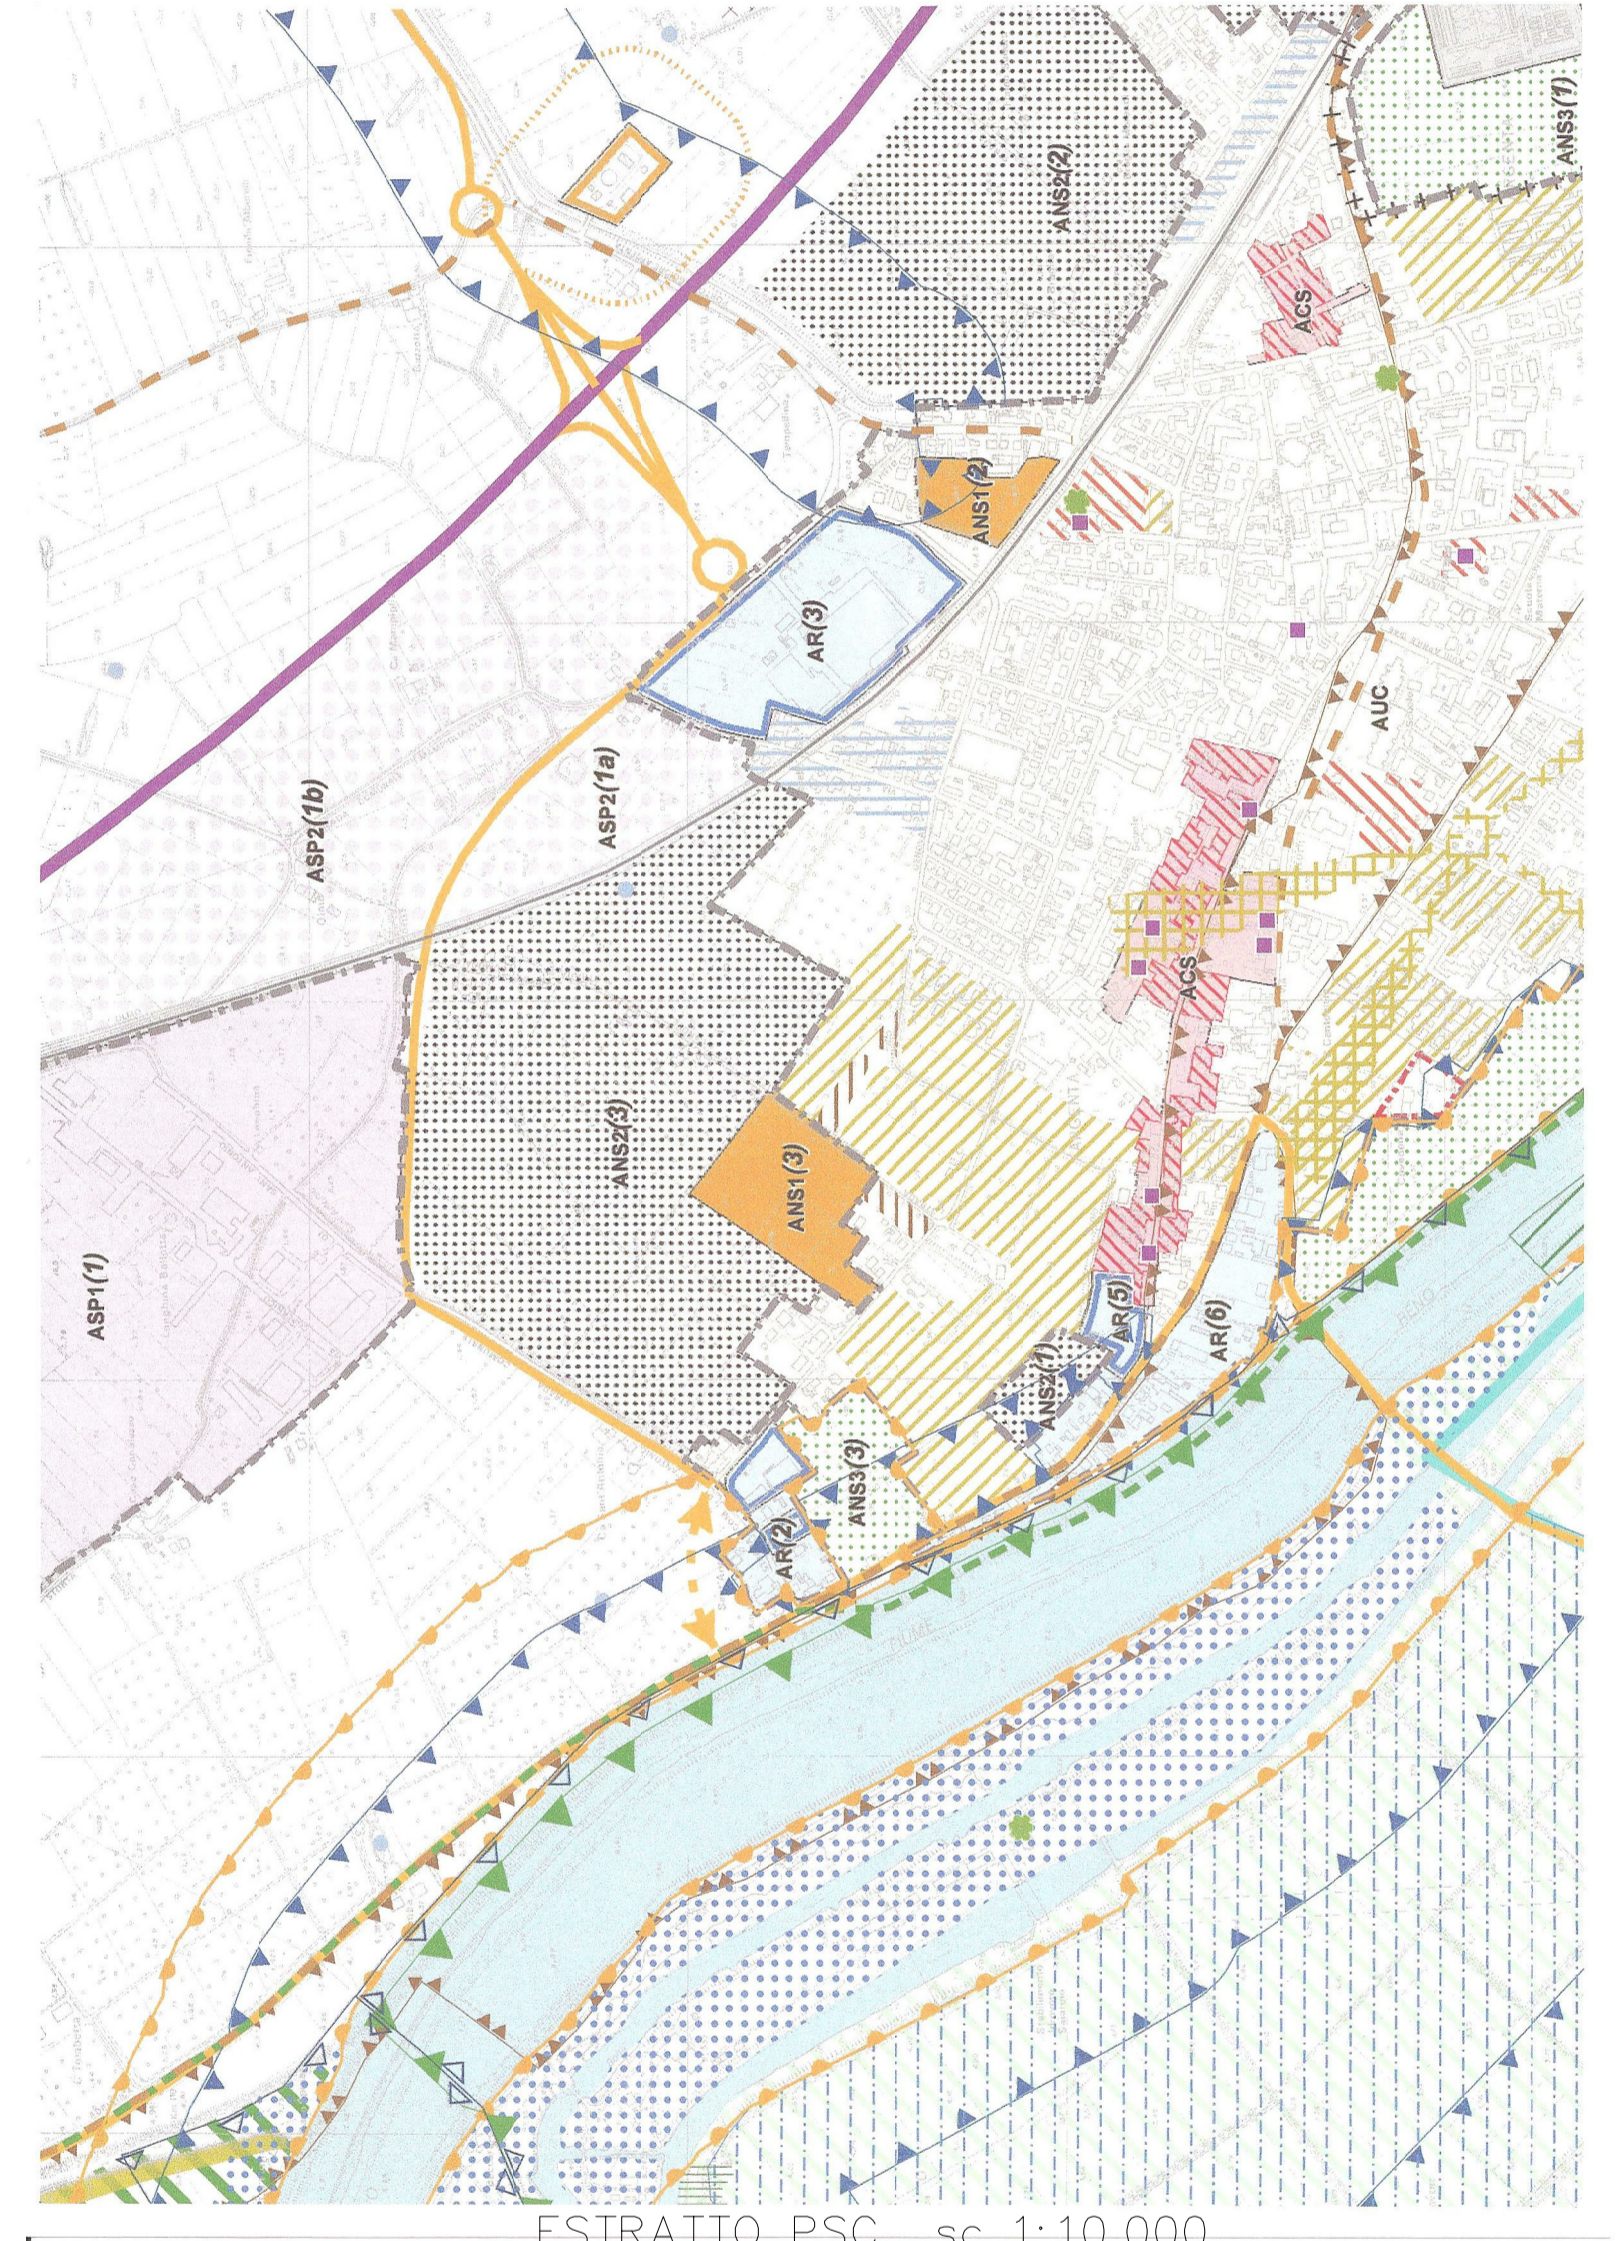


Foto 1



Foto 2



Foto 3



Foto 4



Foto 5



Foto 6



Foto 7



Foto 8



Foto 9