

COMUNE DI ARGENTA
PROVINCIA DI FERRARA

COMMITTENTE:
ROSSATO LIVIANO COSTRUZIONI EDILI

OPERA
PIANO URBANISTICO ATTUATIVO
via Canove: ANS 2(3)
II° e III° STRALCIO


aggiornamento del 31.10.2019 annulla e sostituisce la documentazione presentata in data 23.08.2018

TAVOLA
7/II-III
SEGNALETICA
scala 1:500
FILE: 7_SEGNALETICA_V4.dwg

31 ottobre 2019
versione 4

IL PROGETTISTA
Arch. Giampaolo Silvestri
via Bilsa 2 Lavezzola (RA) - tel 348 5115397
giampaolosilvestri72@gmail.com
PEC: giampaolo.silvestri@archiworldpec.it

LA PROPRIETA'
ROSSATO LIVIANO COSTRUZ. EDILI
con sede in Argenta via XIV giugno 1859 n. 7/A
tel.: 0532 800967 email: rossatoliviano@libero.it

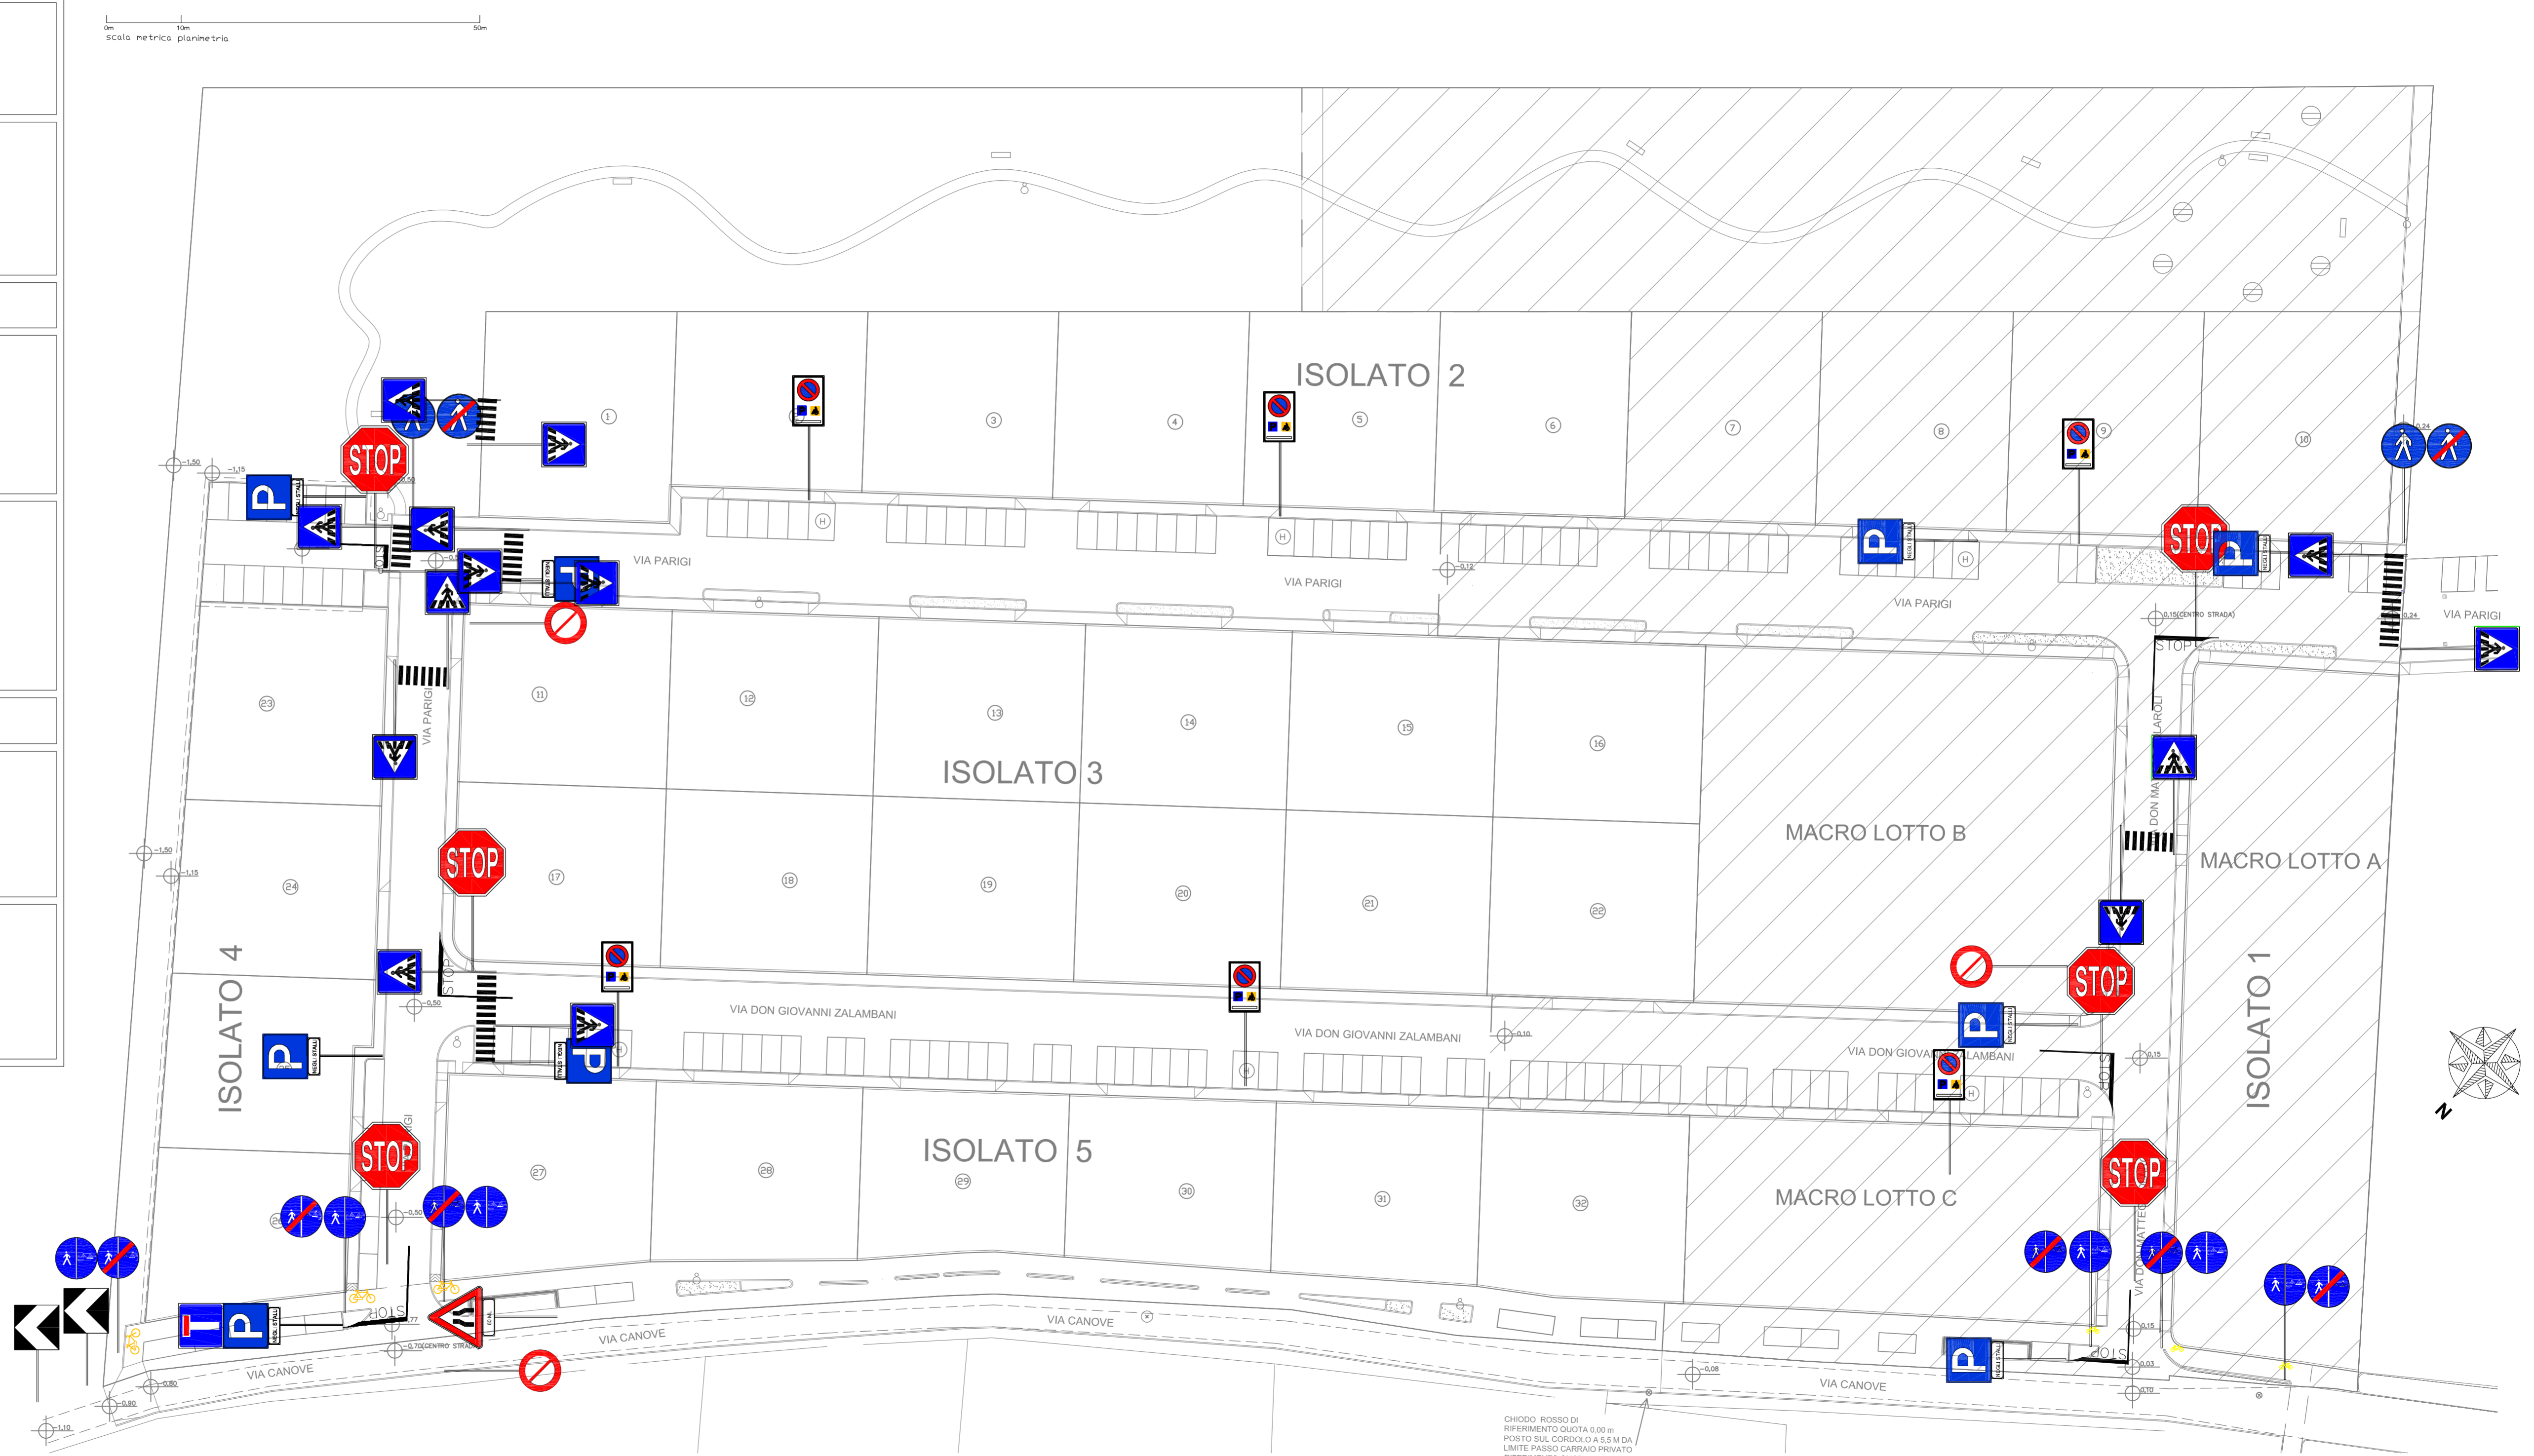

planimetria segnaletica stradale scala 1:500