



COMUNE DI ARGENTA PROVINCIA DI FERRARA	COMMITTENTE: ROSSATO LIVIANO COSTRUZIONI EDILI
OPERA	PIANO URBANISTICO ATTUATIVO via Canove: ANS 2(3) II° e III° STRALCIO
aggiornamento del 31.10.2019 annulla e sostituisce la documentazione presentata in data 23.08.2018	
TAVOLA	RETE E-DISTRIBUZIONE E TELECOM
10/II-III	planimetria scala 1:250 particolari scala 1:25 FILE: 10_ENEL_TELECOM_V4.dwg
31 ottobre 2019	versione 4
IL PROGETTISTA	
Arch. Giampaolo Silvestri via Sile 2 Lamolin (RA) tel 0545 5115397 giampadolivestri72@gmail.com PEC: giampadolivestri@archworkspac.it	
LA PROPRIETA'	
ROSSATO LIVIANO COSTRUZ. EDILI via Sile 1 Argenta via XIV giugno 185/10, RA tel: 0532 800967 email: rossatoliviano@libero.it	

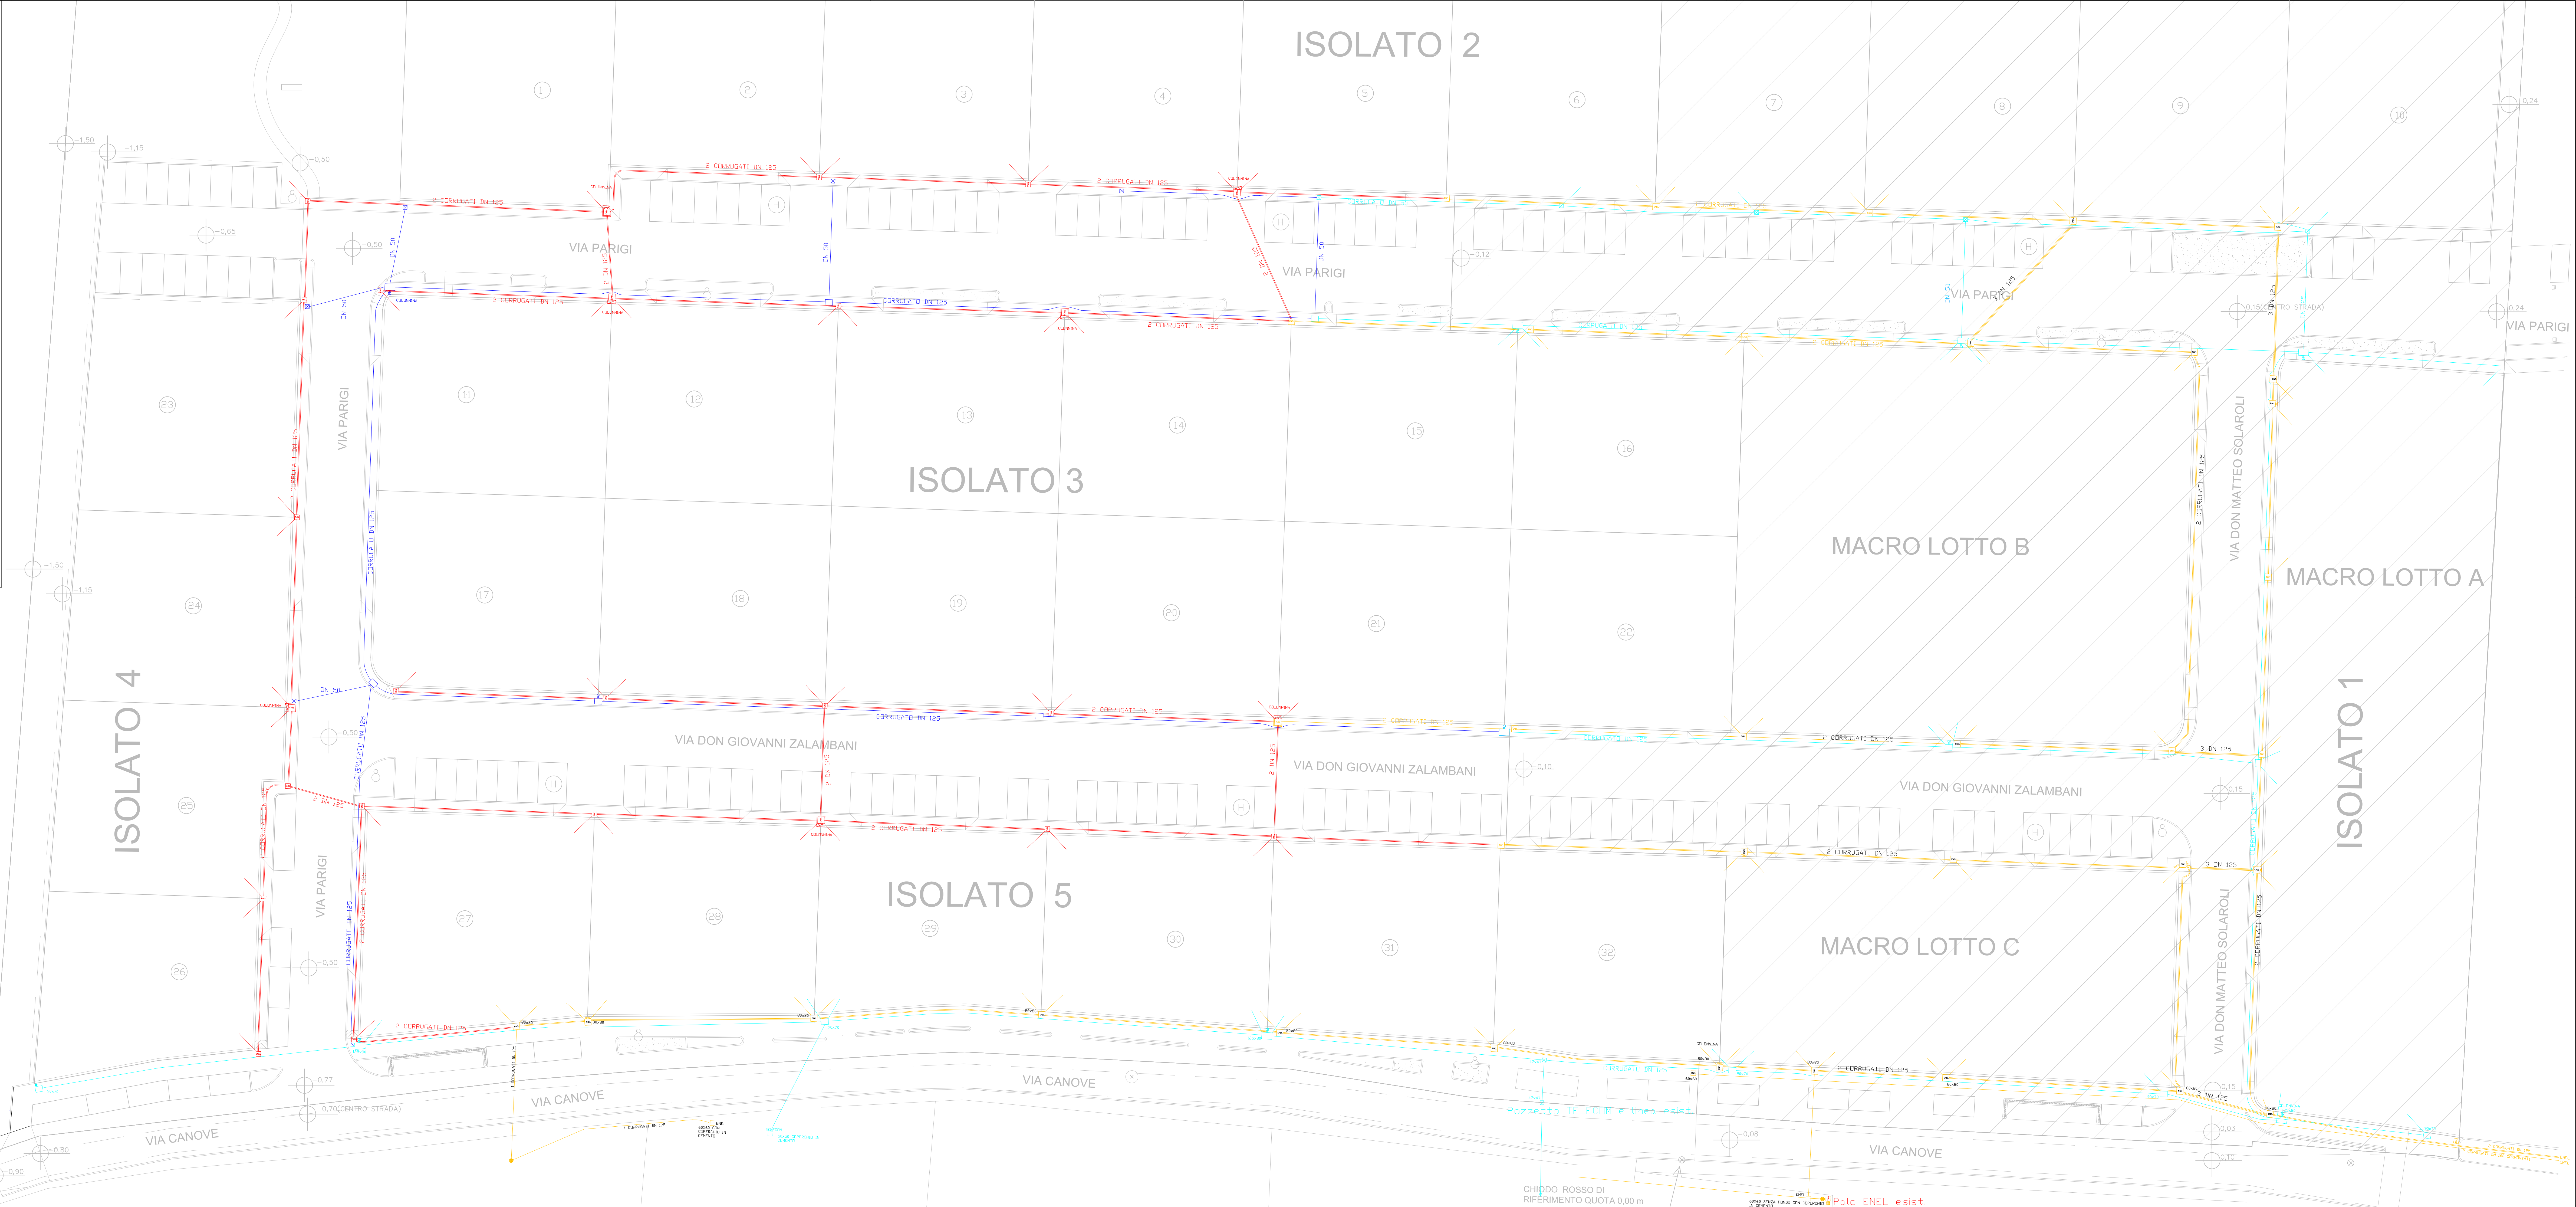


PLANIMETRIA RETE E-DISTRIBUZIONE E TELECOM SC 1:250

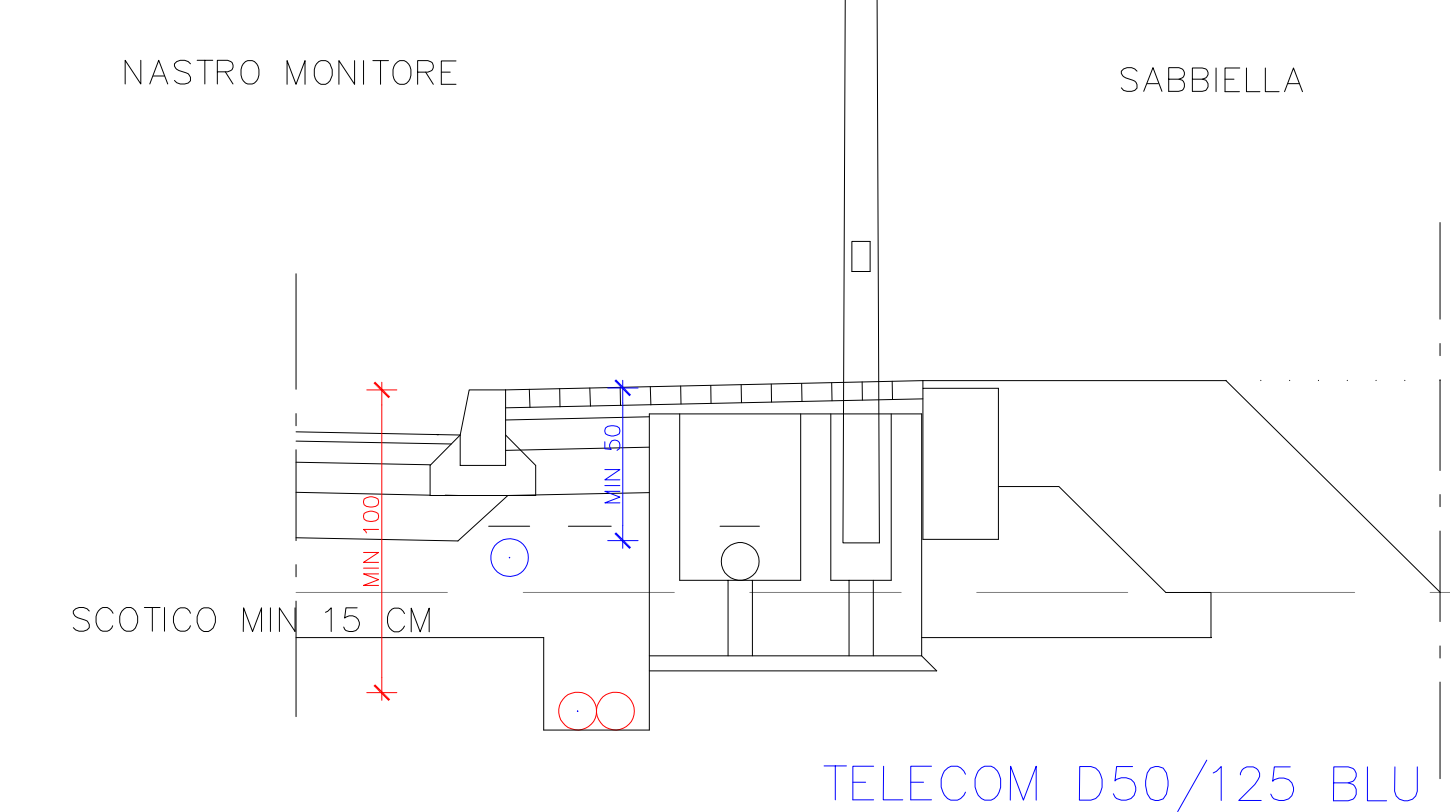

N. 2 CORRUGATI DOPPIA CAM. D 125 ROSSI

SEZ A-A PARTICOLARE TIPO RETE E-DISTRIBUZIONE E TELECOM SC 1:25

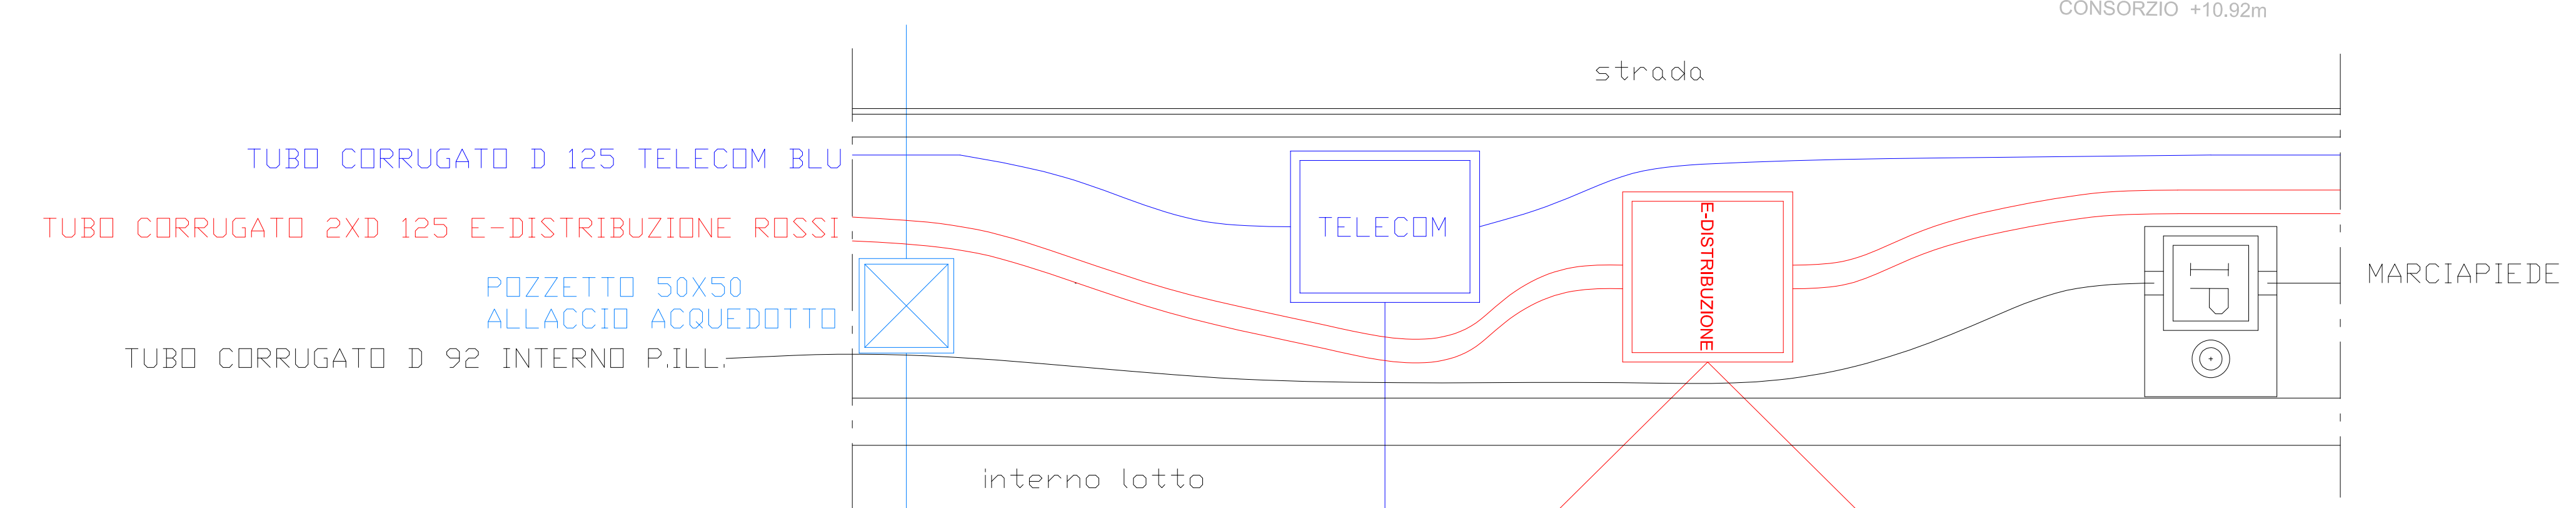

PIANTA PARTICOLARE TIPO RETE E-DISTRIBUZIONE E TELECOM SC 1:25

CHIODO ROSSO DI RIFERIMENTO QUOTA 0.00 m POSTO SUL CORDOLO A 5,5 M DA LIMITE PASSO CARRAIO PRIVATO RIFERIMENTO QUOTA CONSORZIO +10.95m

