Legenda

Confine comunale

Territorio Urbanizzato al 31/12/2017

Stato di fatto

- Classe I - Limite di immissione pari a 50dB diurni e 40dB notturni
- Classe II - Limite di immissione pari a 55dB diurni e 45dB notturni
- Classe III - Limite di immissione pari a 60dB diurni e 50dB notturni
- Classe IV - Limite di immissione pari a 65dB diurni e 55dB notturni
- Classe V - Limite di immissione pari a 70dB diurni e 60dB notturni
- Classe VI - Limite di immissione pari a 70dB diurni e 70dB notturni

Stato di progetto

- Area di progetto identificabile come Classe II
- Area di progetto identificabile come Classe III
- Area di progetto identificabile come Classe IV
- Area di progetto identificabile come Classe V

Sistema stradale

- Linee ferroviarie (regionali e nazionali)
- Strade extraurbane principali di tipo B
- Strade extraurbane principali di tipo B di progetto
- Strade extraurbane secondarie di tipo Ca
- Strade extraurbane secondarie di tipo Ca - proposte migliorative
- Strade extraurbane secondarie di tipo Cb
- Strade extraurbane secondarie di tipo Cb - proposte migliorative
- Viabilità secondaria di rilievo comunale - proposte migliorative

FASCE DI PERTINENZA (DPR N.459/1998 e N.142/2004)

Fascia di pertinenza ferroviaria

- Fascia A (100m per lato, limite di immissione: 70dB (A) diurni, 60dB(A) notturni)
- Fascia B (150m per lato, limite di immissione: 65dB (A) diurni, 55dB(A) notturni)

Fasce di pertinenza stradale - Extraurbane principali di tipo B

- Fascia A (100m per lato, limite di immissione: 70dB (A) diurni, 60dB(A) notturni)
- Fascia B (150m per lato, limite di immissione: 65dB (A) diurni, 55dB(A) notturni)
- Progetto (250m per lato, limite di immissione: 65dB (A) diurni, 55dB(A) notturni)

Fasce di pertinenza stradale - Extraurbane secondarie di tipo Ca

- Fascia A (100m per lato, limite di immissione: 70dB (A) diurni, 60dB(A) notturni)
- Fascia B (150m per lato, limite di immissione: 65dB (A) diurni, 55dB(A) notturni)

Fasce di pertinenza stradale - Extraurbane secondarie di tipo Cb

- Fascia A (100m per lato, limite di immissione: 70dB (A) diurni, 60dB(A) notturni)
- Fascia B (50m per lato, limite di immissione: 65dB (A) diurni, 55dB(A) notturni)

Allegato alla delibera di Consiglio Unione Valli e Delizie n. 56 del 29/06/2021 "PRIMO URBANISTICO GENERALE (PUG) DELL'UNIONE DEI COMUNI VALLI E DELIZIE (FE) - ADOZIONE AI SENSI DELL'ART.3 DELLA L.R. 24/2017 - ADEGUATA ALLE RISERVE DEL COMITATO UNICO - ADEGUATA AI PUG e varie adottati ai sensi della L.R. 24/2017 e controdedurre approvazione della Variante Generale al PSC del Comune di Argenta ai sensi dell'art.32 della L.R. 24/2017 e controdedurre approvazione del PUG di detto Comune ai sensi dell'art.34 della L.R. 24/2017".

COPIA CONFORME al verbo dell'art.23, comma 1 del D.Lgs. n.82/2005 dell'originale sottoscritto con firma digitale conservato presso il sistema informatico dell'Unione dei Comuni Valli e Delizie (FE).

Il Segretario Generale
Dr.ssa Rita Cristofori

PUG PIANO URBANISTICO GENERALE

ELAB **ZAC.1.3**

scala 1:10.000

Unione dei Comuni **Valli e Delizie** ARGENTA | OSTELLATO | PORTOMAGGIORE

Piano Urbanistico Generale (PUG) L.R. 24/2017

Zonizzazione Acustica Comunale

Visione d'insieme

PUG 2021

Sindaco
Antonio Fiorentini
Davide Bernardi
Enea Roncarati

Segretario Generale:
Rita Cristofori

GRUPPO LAVORO A.T.I

MATE Srl
Urb. Stefano Ceccarelli, Direttore tecnico
Urb. Giulia Pungetti, Funzionario
Arch. Sara Fabbri
Arch. Nicola Ferrari
Dott. Fabio Trevisani
Ing. Giuseppe Mazzei

STUDIO SILVA
Dott. Agr. Paolo Silva
Dott.ssa Gloria Marcozzi

GEOCAON
Dott. Geol. Raffaele Brunetti

IL RESPONSABILE DEL PROCEDIMENTO
Ing. Anna Sani

IL RESPONSABILE DEL PUG ASSOCIATO E COLLA PARTECIPAZIONE
Geom. Gabriele Romagnoli

UFFICIO DI PIANO
Ing. Anna Sani
Geom. Claudia Berno
Dott.ssa Elisa Bianchini
Dott.ssa Elisa Cavallari
Geom. Fabio Cavallari
Geom. Paolo Grandi
Geom. Luca Mantovani
Geom. Gabriele Romagnoli
Arch. Nicola Ferrari
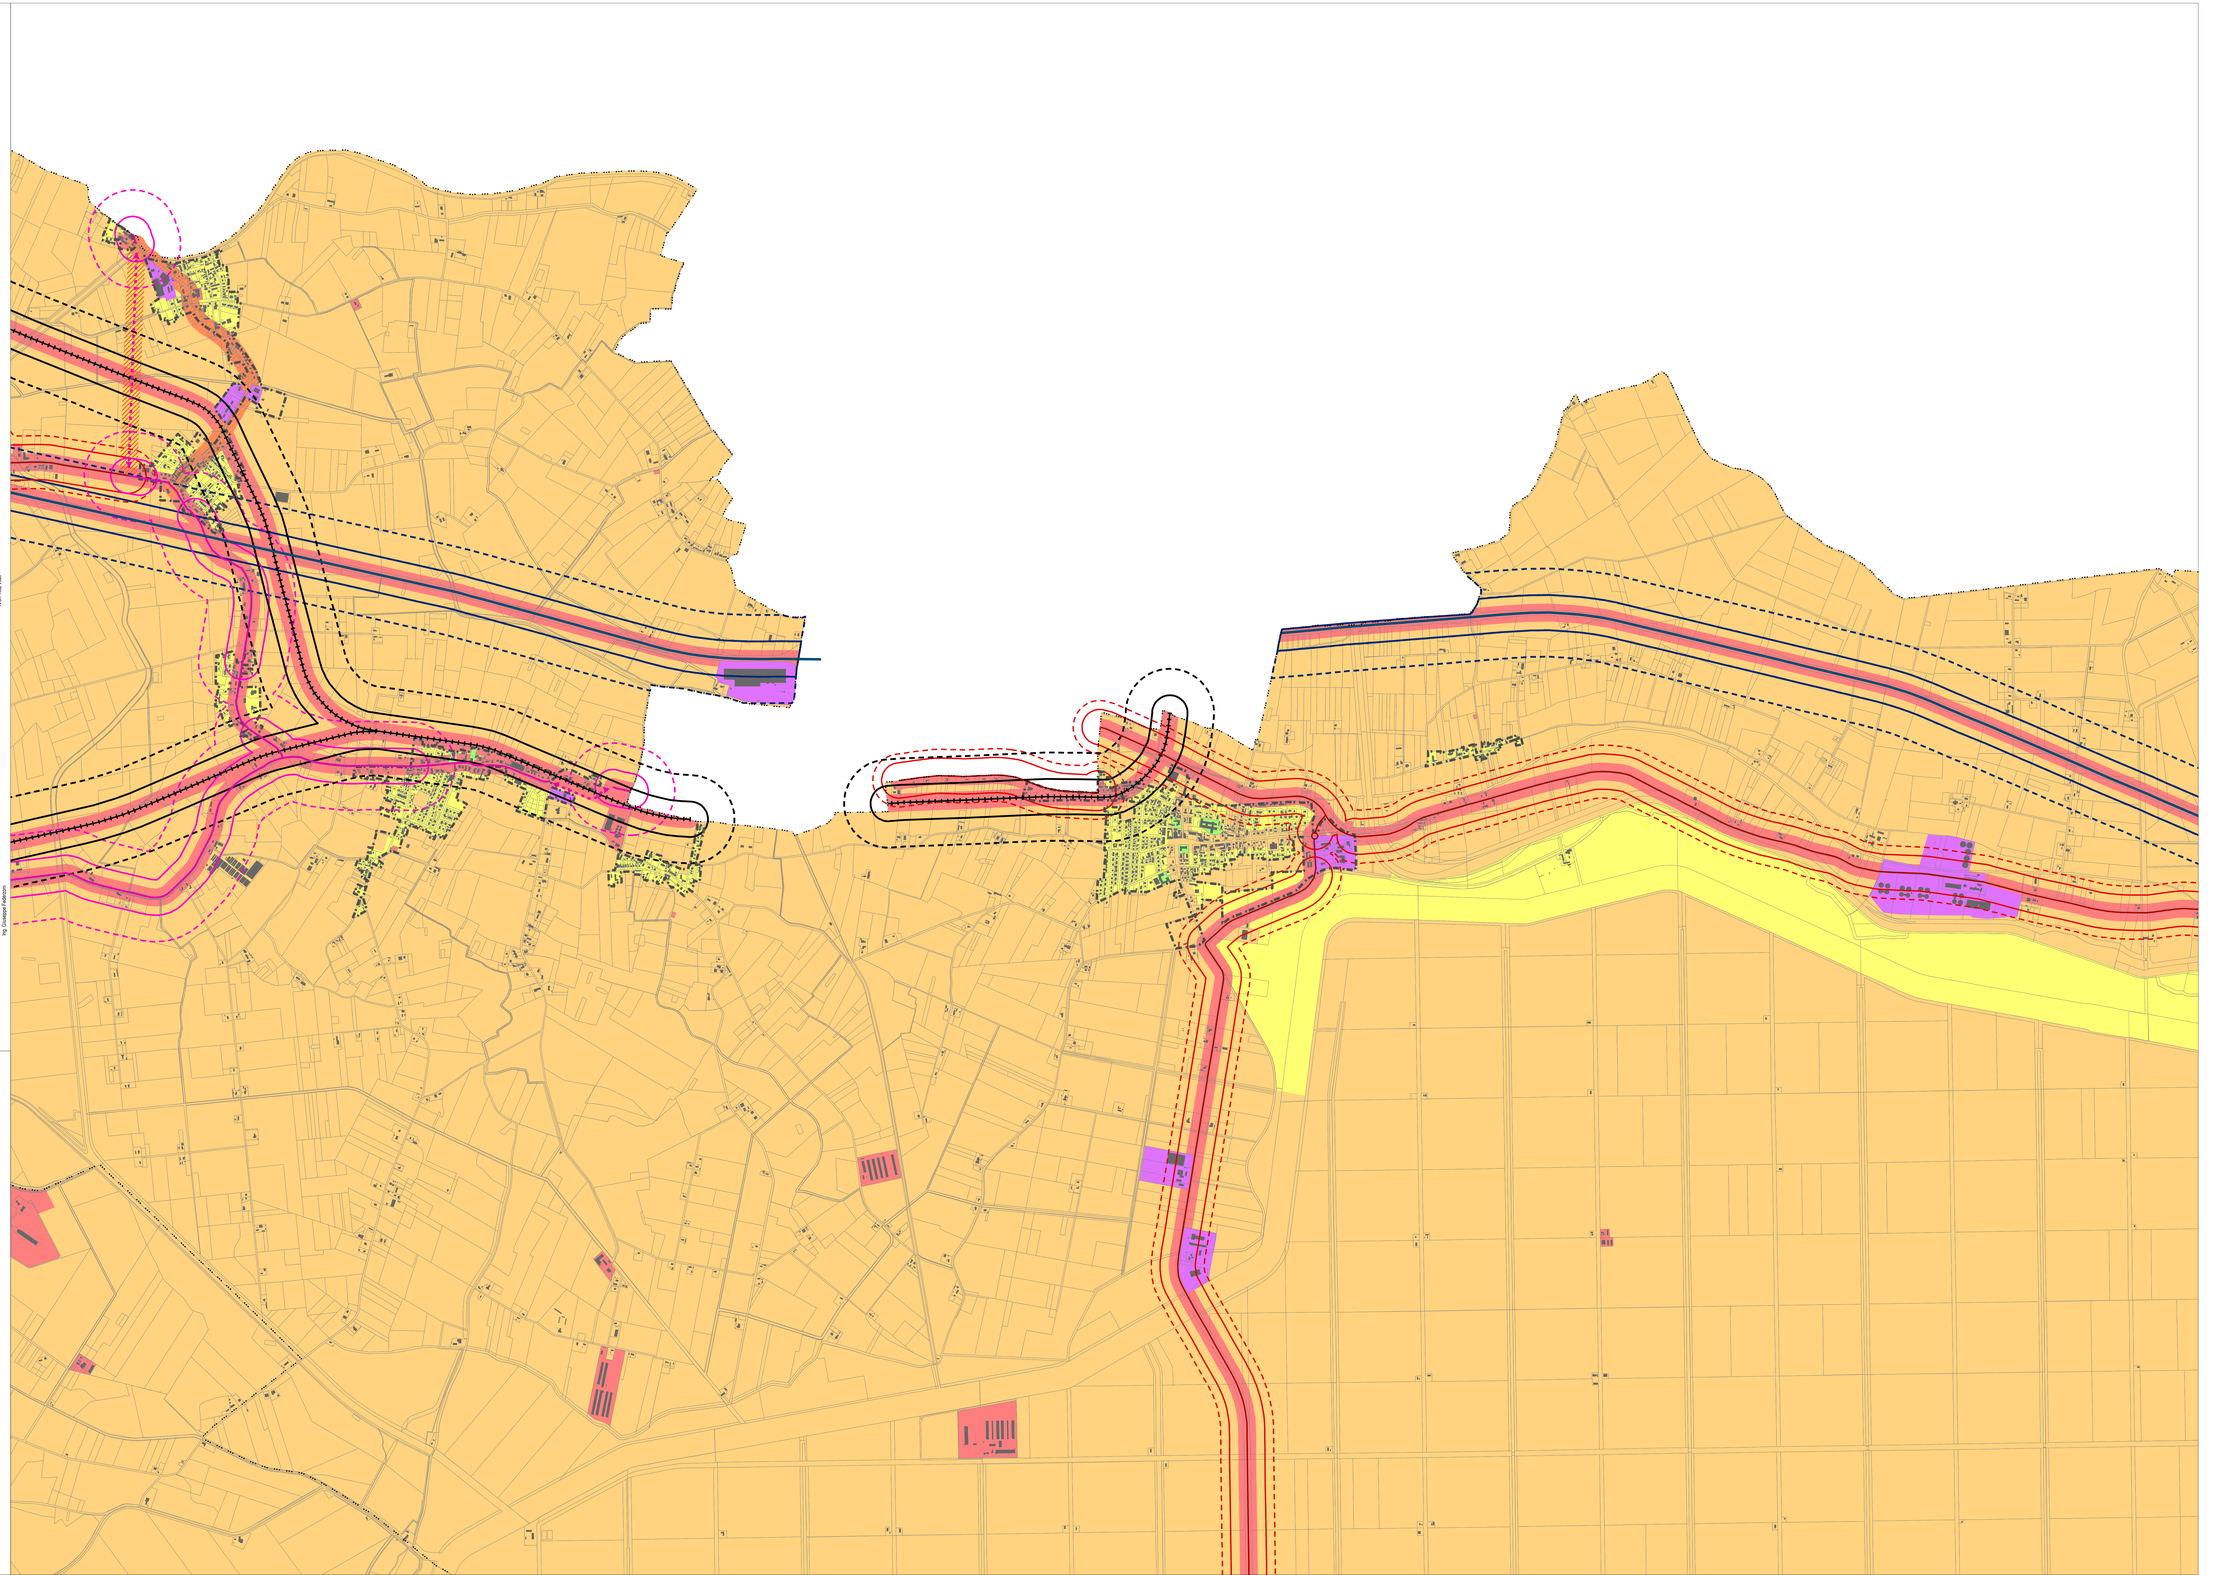
TECNICO COMPETENTE IN ACUSTICA
Ing. Paolo Ghetti
(Registrazione ENTECA al n.0238)