
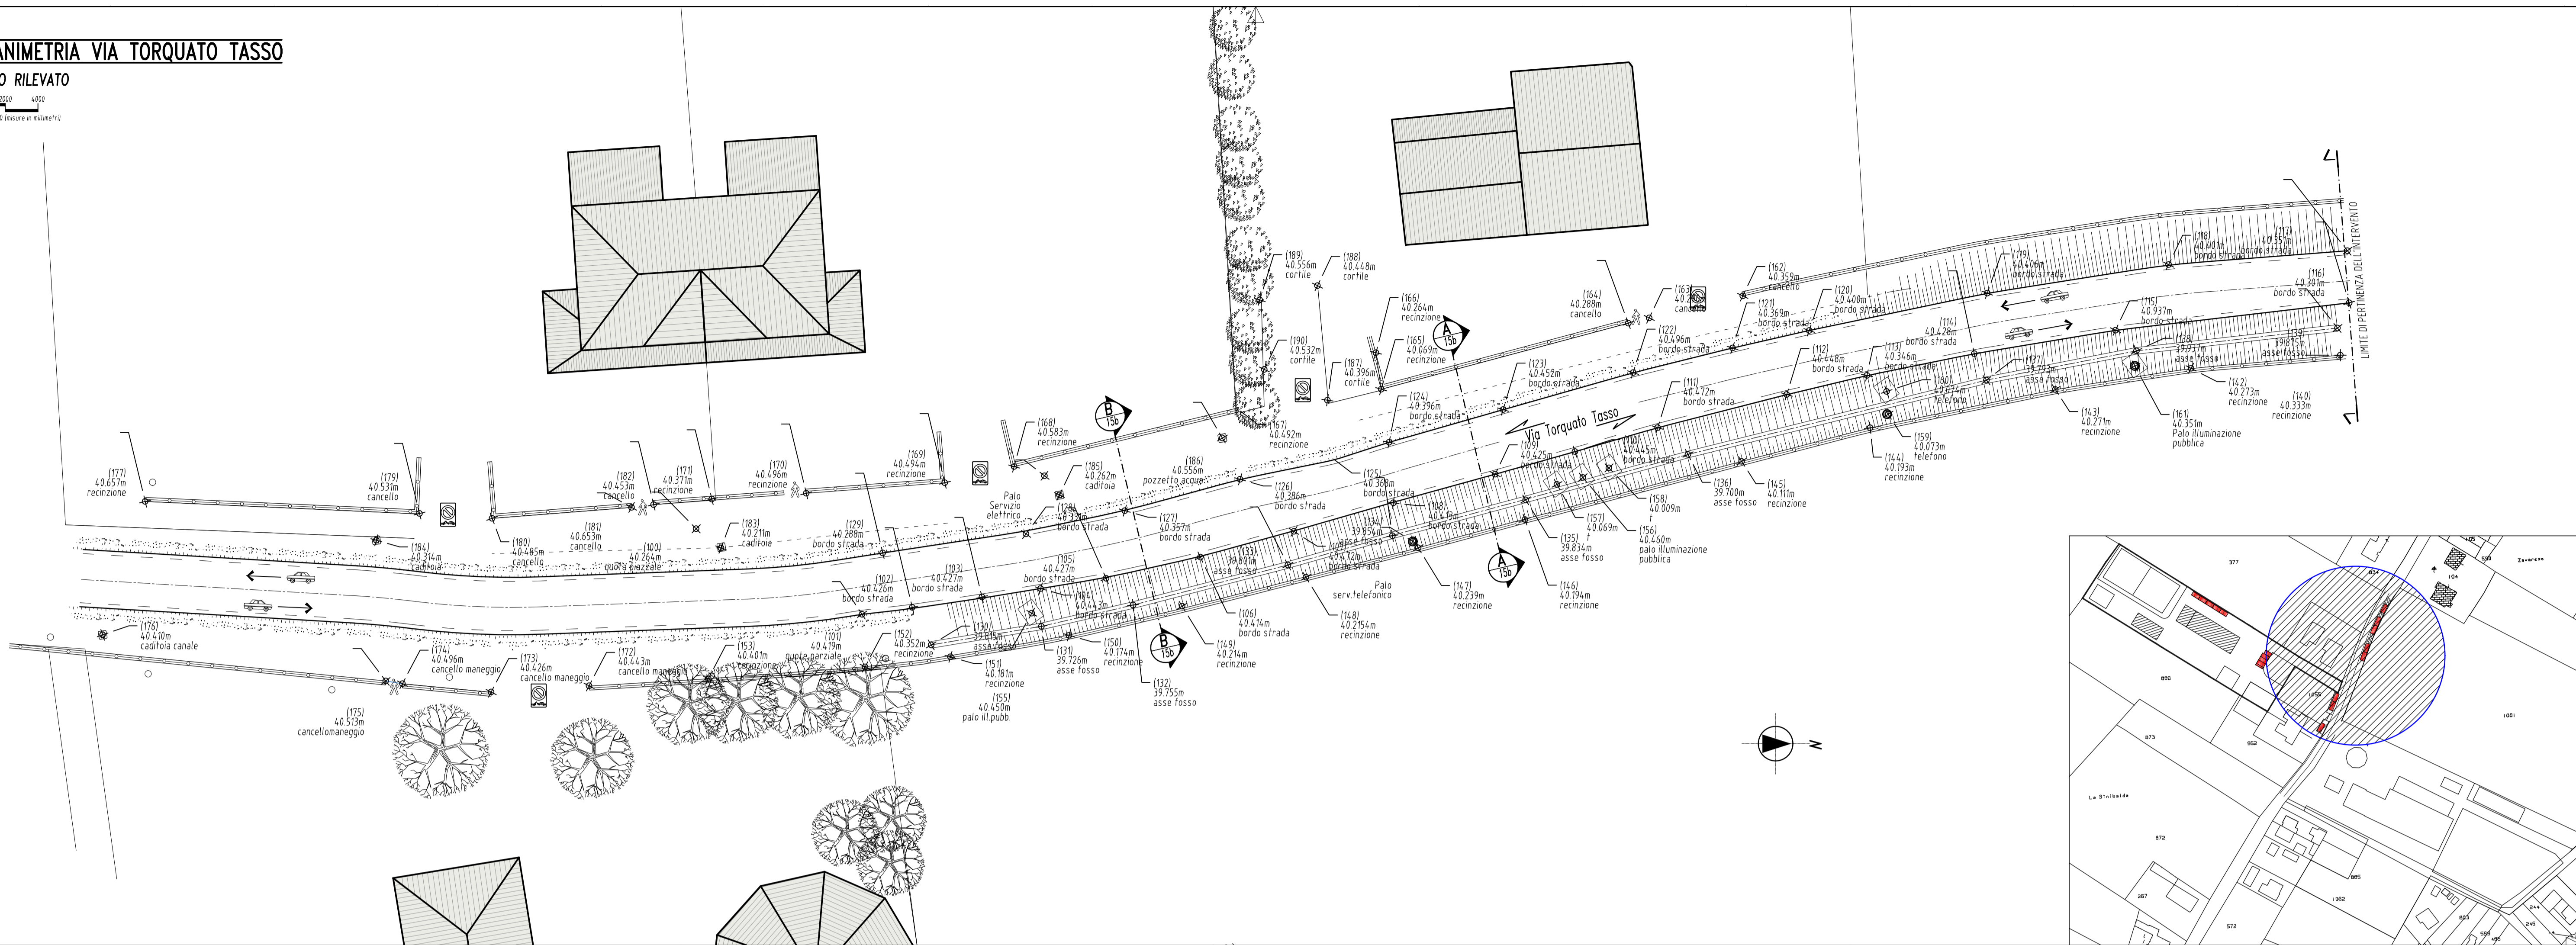


PLANIMETRIA VIA TORQUATO TASSO

STATO RILEVATO


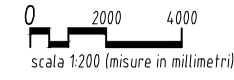


scala 1:2000

area in oggetto

PLANIMETRIA VIA TORQUATO TASSO

PROGETTO

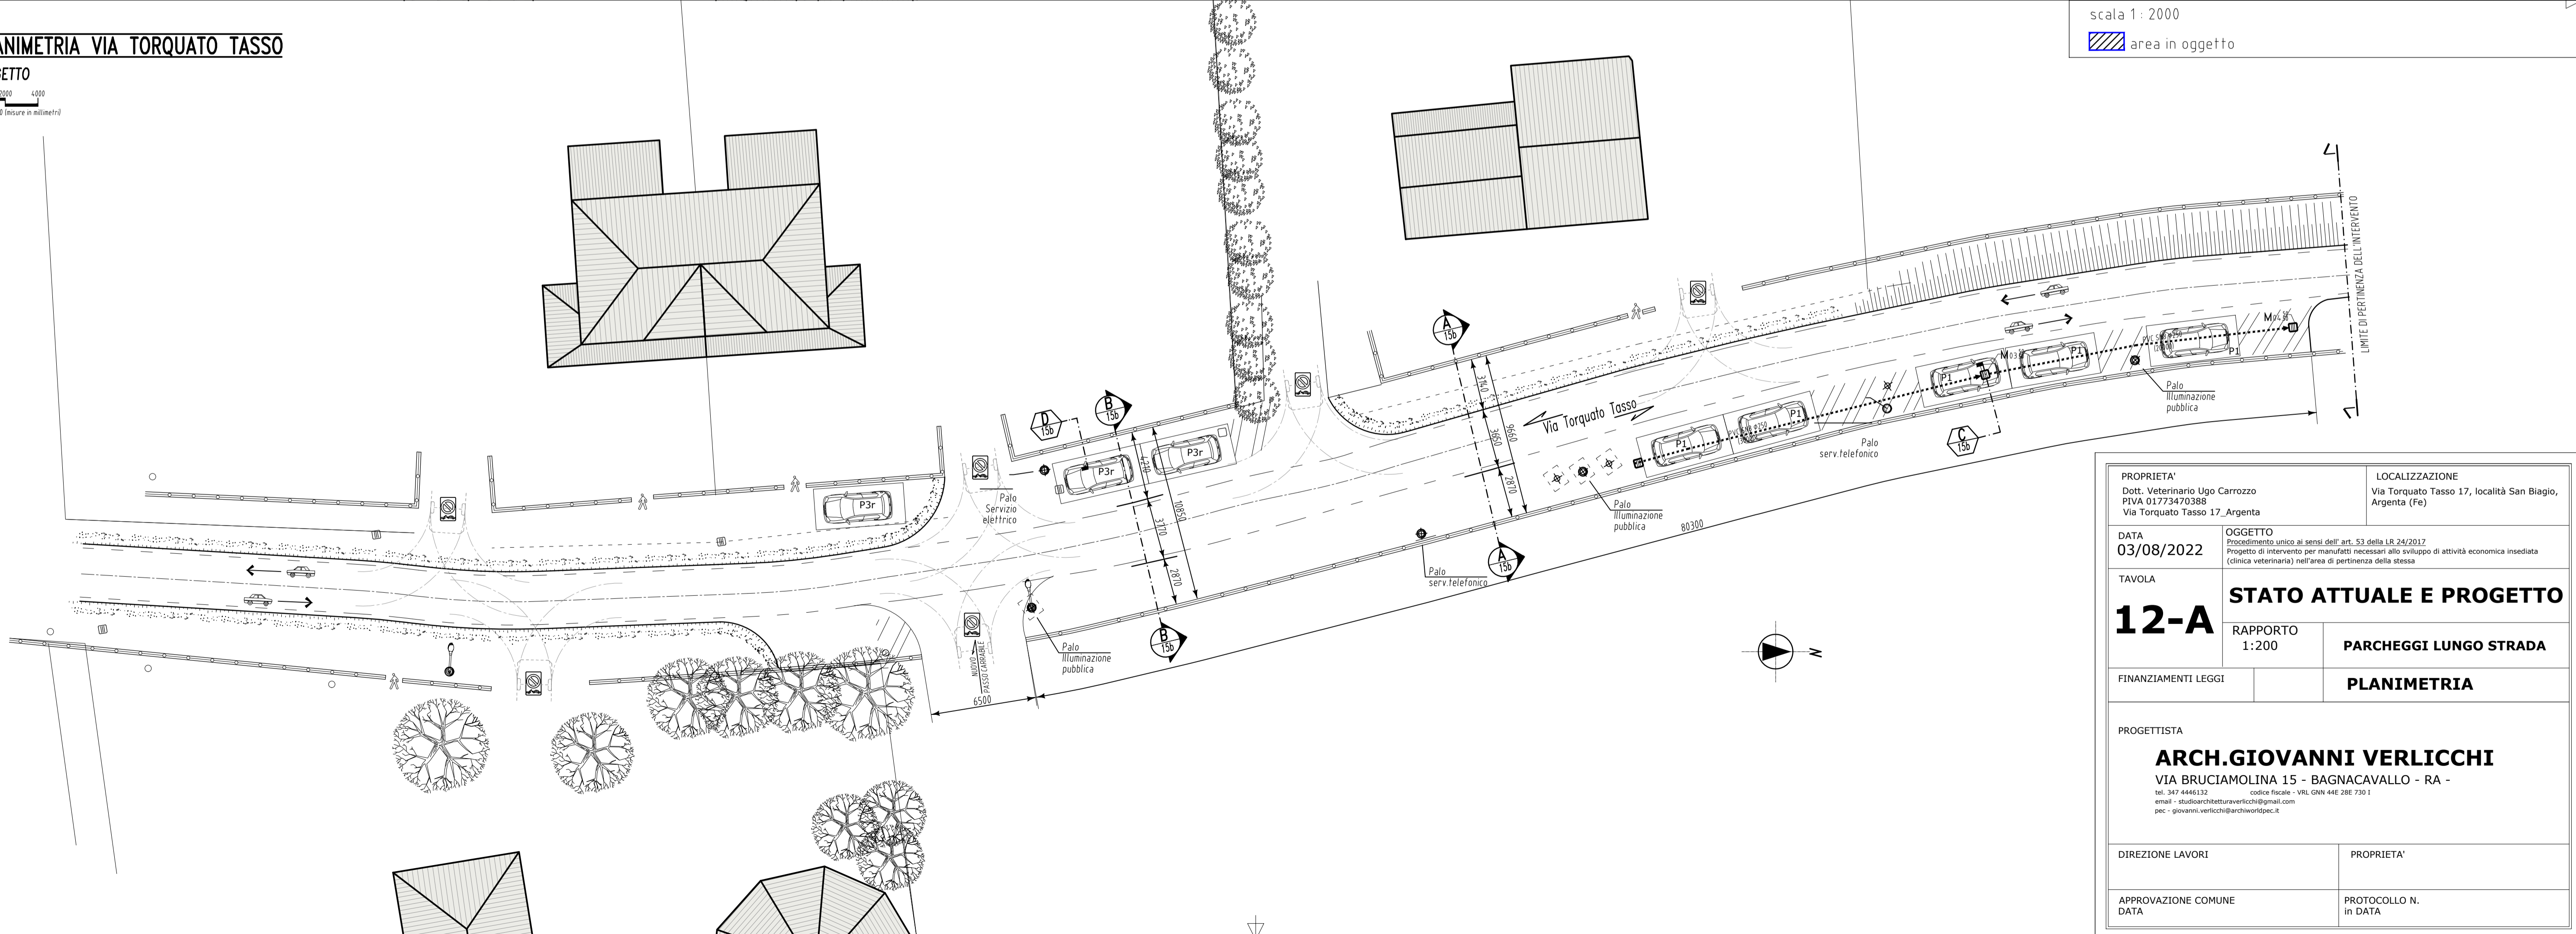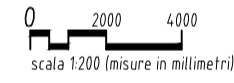

PROPRIETA' Dott. Veterinario Ugo Carrozzo PIVA 01773470388 Via Torquato Tasso 17, Argenta		LOCALIZZAZIONE Via Torquato Tasso 17, località San Biagio, Argenta (Fe)	
DATA 03/08/2022		OGGETTO Procedimento unico ai sensi dell' art. 53 della LR 24/2017 Progetto di intervento per manufatti necessari allo sviluppo di attività economica insediata (clinica veterinaria) nell'area di pertinenza della stessa	
TAVOLA 12-A		STATO ATTUALE E PROGETTO	
FINANZIAMENTI LEGGI		PARCHEGGI LUNGO STRADA	
PROGETTISTA ARCH.GIOVANNI VERLICCHI VIA BRUCIAMOLINA 15 - BAGNACAVALLI - RA - tel. 347 4466332 email - studiarchitettureverlicchi@gmail.com pec - giovanni.verlicchi@archverlicchi.it		PROTOCOLLO N. in DATA	
DIREZIONE LAVORI		PROPRIETA'	
APPROVAZIONE COMUNE DATA		PROTOCOLLO N. in DATA	