


SEZIONE C-C (Sx)
Scala 1:50, quote in cm

SEZIONE D-D (Dx)
Scala 1:50, quote in cm

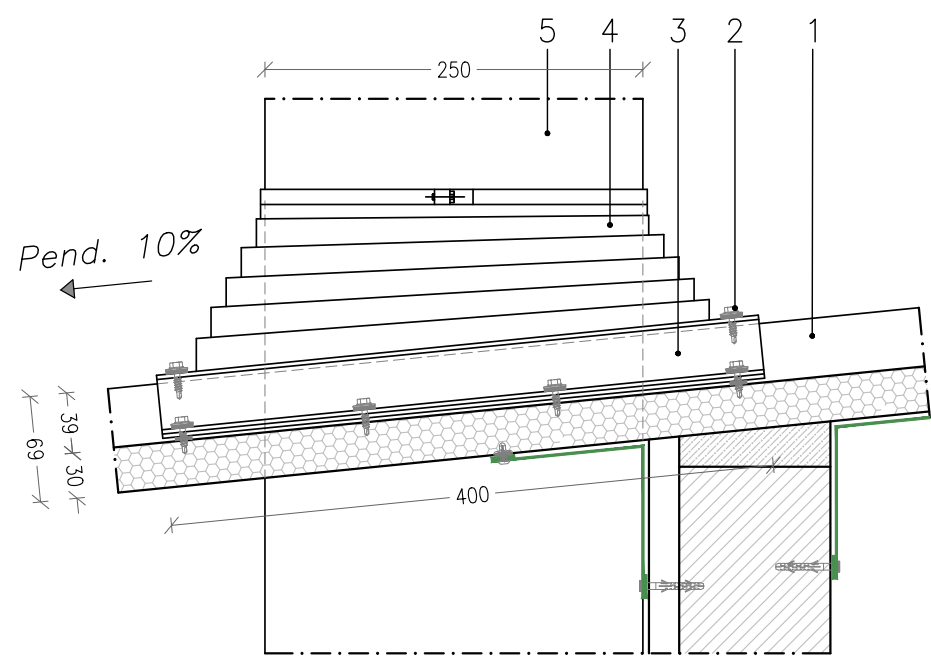

LEGENDA:

1. Pannello tipo MARCEGLIA RWD MB ROOF TD5, sp. pannello 30 mm.
2. Vite di fissaggio lattenoria in acciaio zincato Ø 6,3 mm e L=20 mm, comprensivo di sigillante da applicare in sito.
3. Piastra metallica di base 400x400x3 mm.
4. Sombrello regolabile per canne fumarie con diametro esterno 250 mm.
5. Canna fumaria a doppia parete in acciaio INOX Ø 250 mm.

GUAINE PER TUBI PASSANTI
Scala 1:5, quote in mm


N.B.: AL TERMINE DEI LAVORI
DOVRANNO ESSERE RIPRISTINATI
GLI IMPIANTI PREESISTENTI.

POSA DEI PANNELLI A
PARTIRE DALLA MURATURA



POSA DEI PANNELLI A
PARTIRE DALLA MURATURA,
RIMOZIONE PRIMI 40 CM
DI PANNELLO

LEGENDA:

1. Supporto superiore in acciaio preverniciato sp. 0,4 mm, colore RAL 9010 o similare.
2. Supporto inferiore in acciaio preverniciato sp. 0,4 mm, colore RAL 9010 o similare.
3. Coibentazione in schiuma poliuretana sp. 30 mm, conducibilità 0,022 W/mk.
4. Lato maschio.
5. Incastro con fuga < 3 mm.
6. Lato femmina.


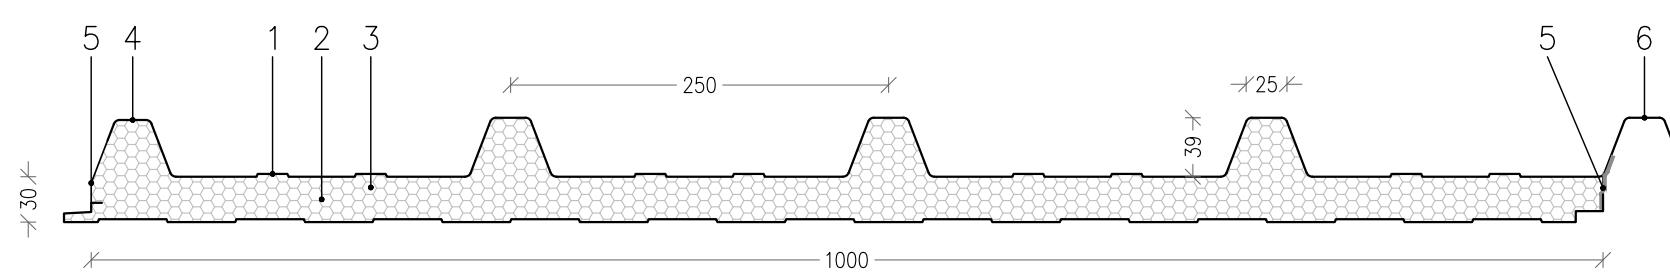


DETTAGLIO PANNELLO GRECATO
Scala 1:5, quote in mm

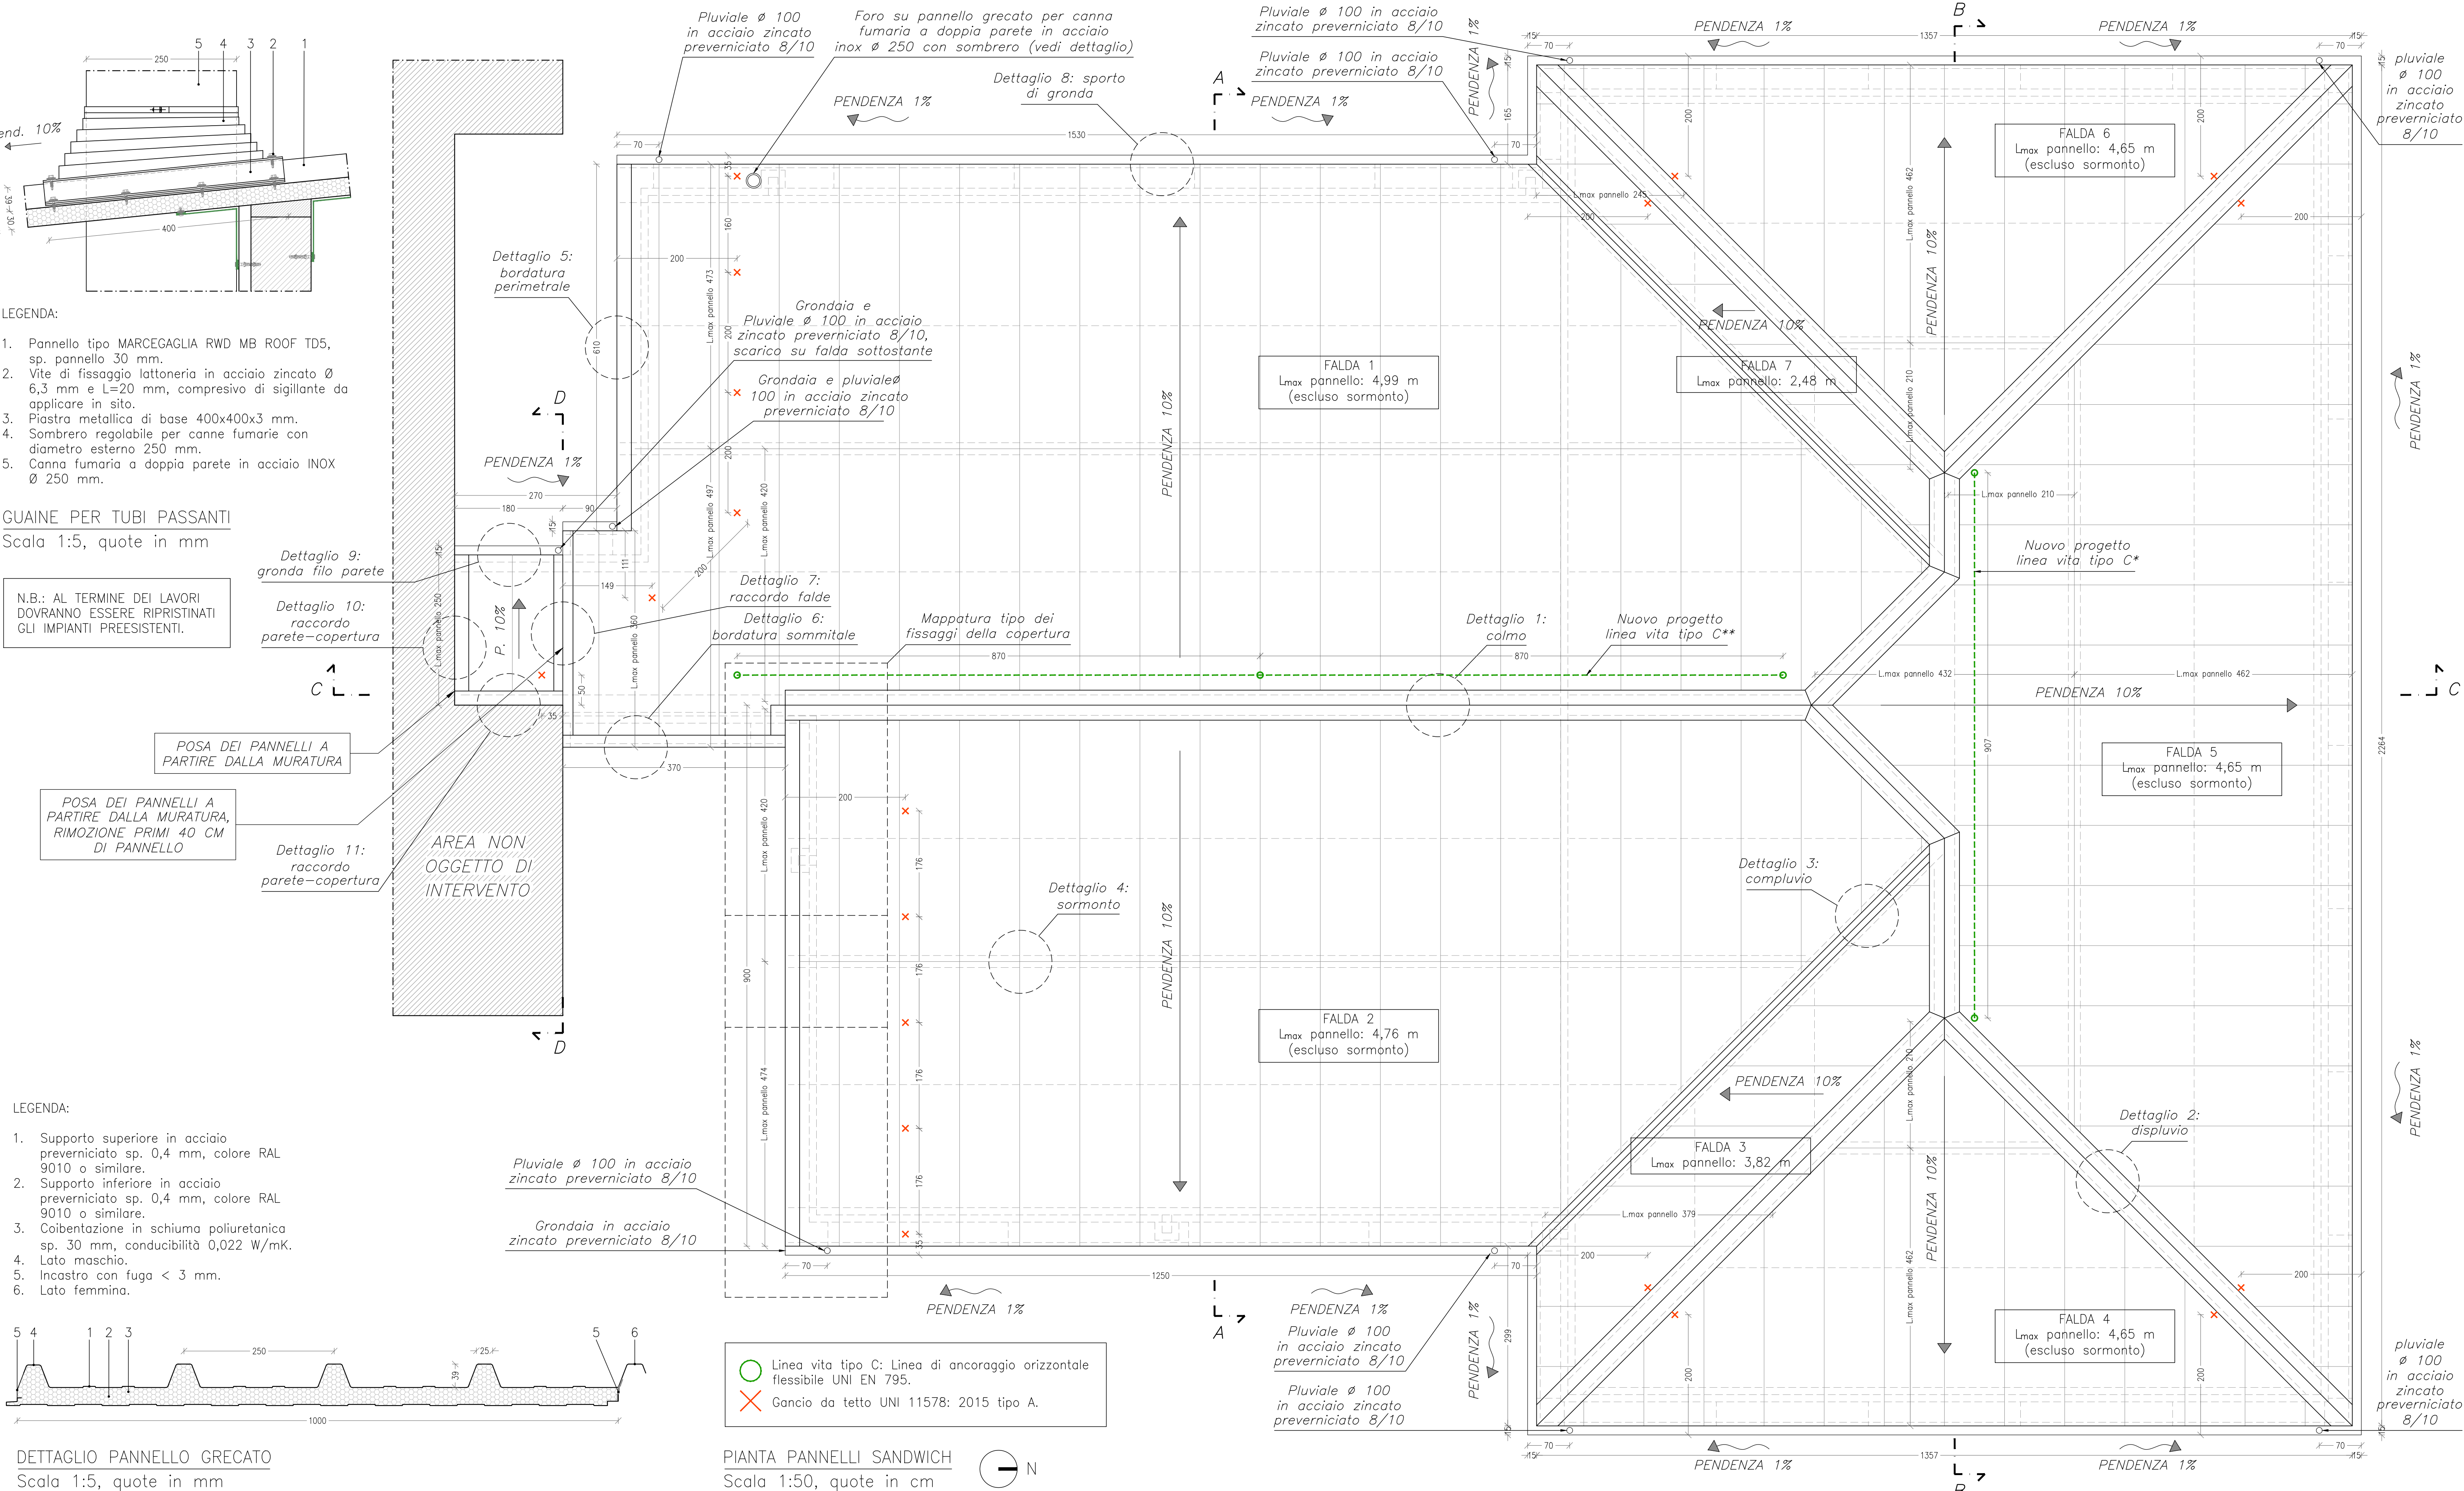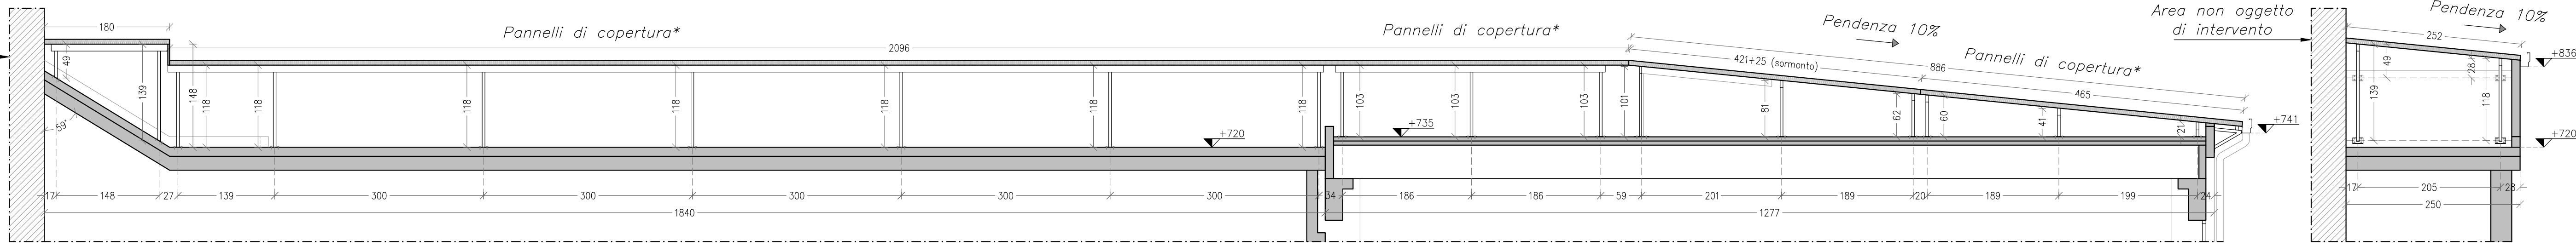

Linea vita tipo C: Linea di ancoraggio orizzontale flessibile UNI EN 795.
Gancio da tetto UNI 11578: 2015 tipo A.

PIANTA PANNELLI SANDWICH
Scala 1:50, quote in cm

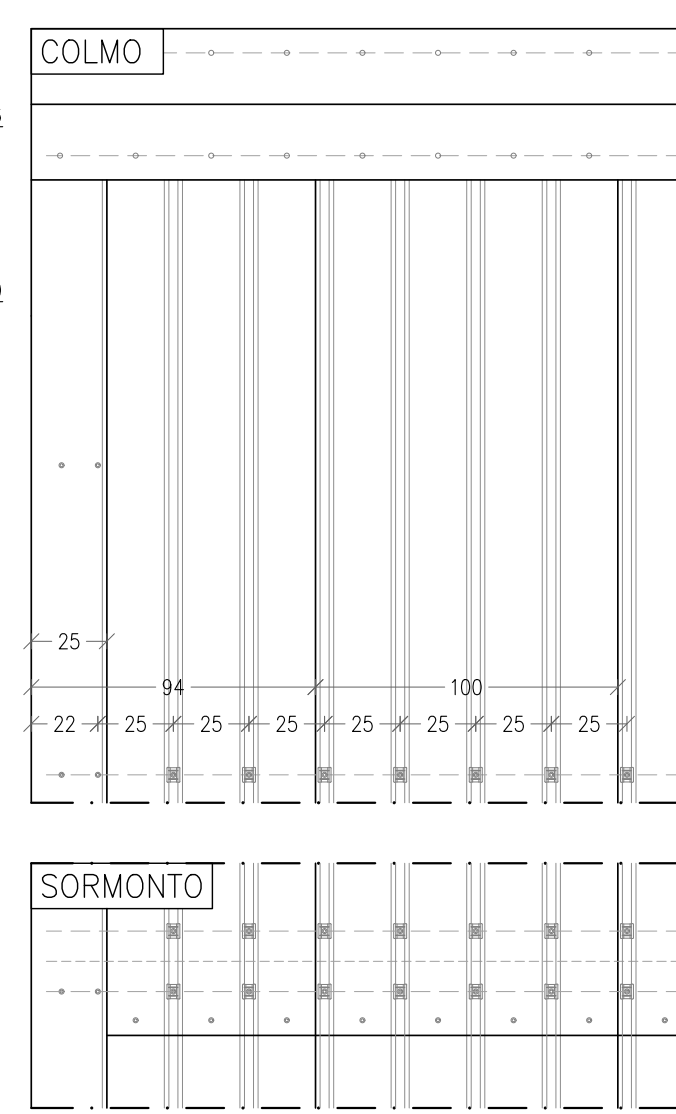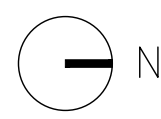

MAPPATURA FISSAGGI COPERTURA
Scala 1:25, quote in cm

* TIPO DI PANNELLO – Idoneo per carico neve 80 kg/mq con distanza tra gli appoggi di massimo 230 cm.

Ad esempio, MARCEGLIA RWD MB ROOF TD5, con spessore del supporto superiore in acciaio preverniciato 0,4 mm e spessore del supporto inferiore in acciaio preverniciato 0,4 mm, sp. 3 cm, colore bianco simil RAL 9010, o altro da concordare con la D.L.

** LINEA VITA TIPO C – Per il nuovo sistema anticaduta si rimanda agli specifici elaborati grafici di progetto.

N.B.: TUTTE LE MISURE DOVRANNO ESSERE VERIFICATE IN CANTIERE DALLA DITTA ESECUTRICE IN ACCORDO CON IL PROGETTO STRUTTURALE, ARCHITETTONICO E LA D.L.

EVENTUALI MODIFICHE O SCELTA DI MATERIALI/SOLUZIONI DIFFERENTI DOVRANNO ESSERE PRIMA COMUNICATE E CONCORDATE CON LA D.L.. ATTENERSI ALLE INDICAZIONI FORNITE DAL PRODUTTORE, AVVISANDO LA D.L. QUALORA IN CONTRASTO CON IL PROGETTO.



COMUNE DI OSTELLATO
PROVINCIA DI FERRARA

PROGETTO DEFINITIVO-ESECUTIVO

LAVORI DI MANUTENZIONE STRAORDINARIA DEI MANTI DI COPERTURA DELL'ISTITUTO COMPRESIVO DI OSTELLATO, DEL TEATRO BARATTONI E DELLA SCUOLA PRIMARIA DI DOGATO
CUP: I72B23001020004

LOTTO 1
SCUOLA PRIMARIA DI DOGATO

IL RUP
GEOM. DIEGO MARZOCCHI

I TECNICI INCARICATI
ING. MASSIMO MONTRUCCHIO
via Borgo dei Leoni, 21 – Ferrara
Tel 0532 68 69 41 – Cell. 339 12 206 12
E-mail: info@montrucchioingegneria.com

GEOM. STEFANO NOVELLI
via A. Giuseberti, 2 – Ostellato (FE)
Cell. 371 31 54 247
E-mail: geometra2140@gmail.com

ARCH. FILIPPO TRALLI
via C. Marchesi, 41 – Ferrara
Cell. 366 20 70 673
E-mail: filippo.tralli@gmail.com

ELABORATO T.2
SCUOLA PRIMARIA DI DOGATO – STATO DI PROGETTO:
PIANTA COPERTURA PANNELLI SANDWICH E SEZIONI

DATA:
FEBBRAIO 2026

E' VIETATA LA RIPRODUZIONE ANCHE PARZIALE DI QUESTO ELABORATO SE NON AUTORIZZATA