
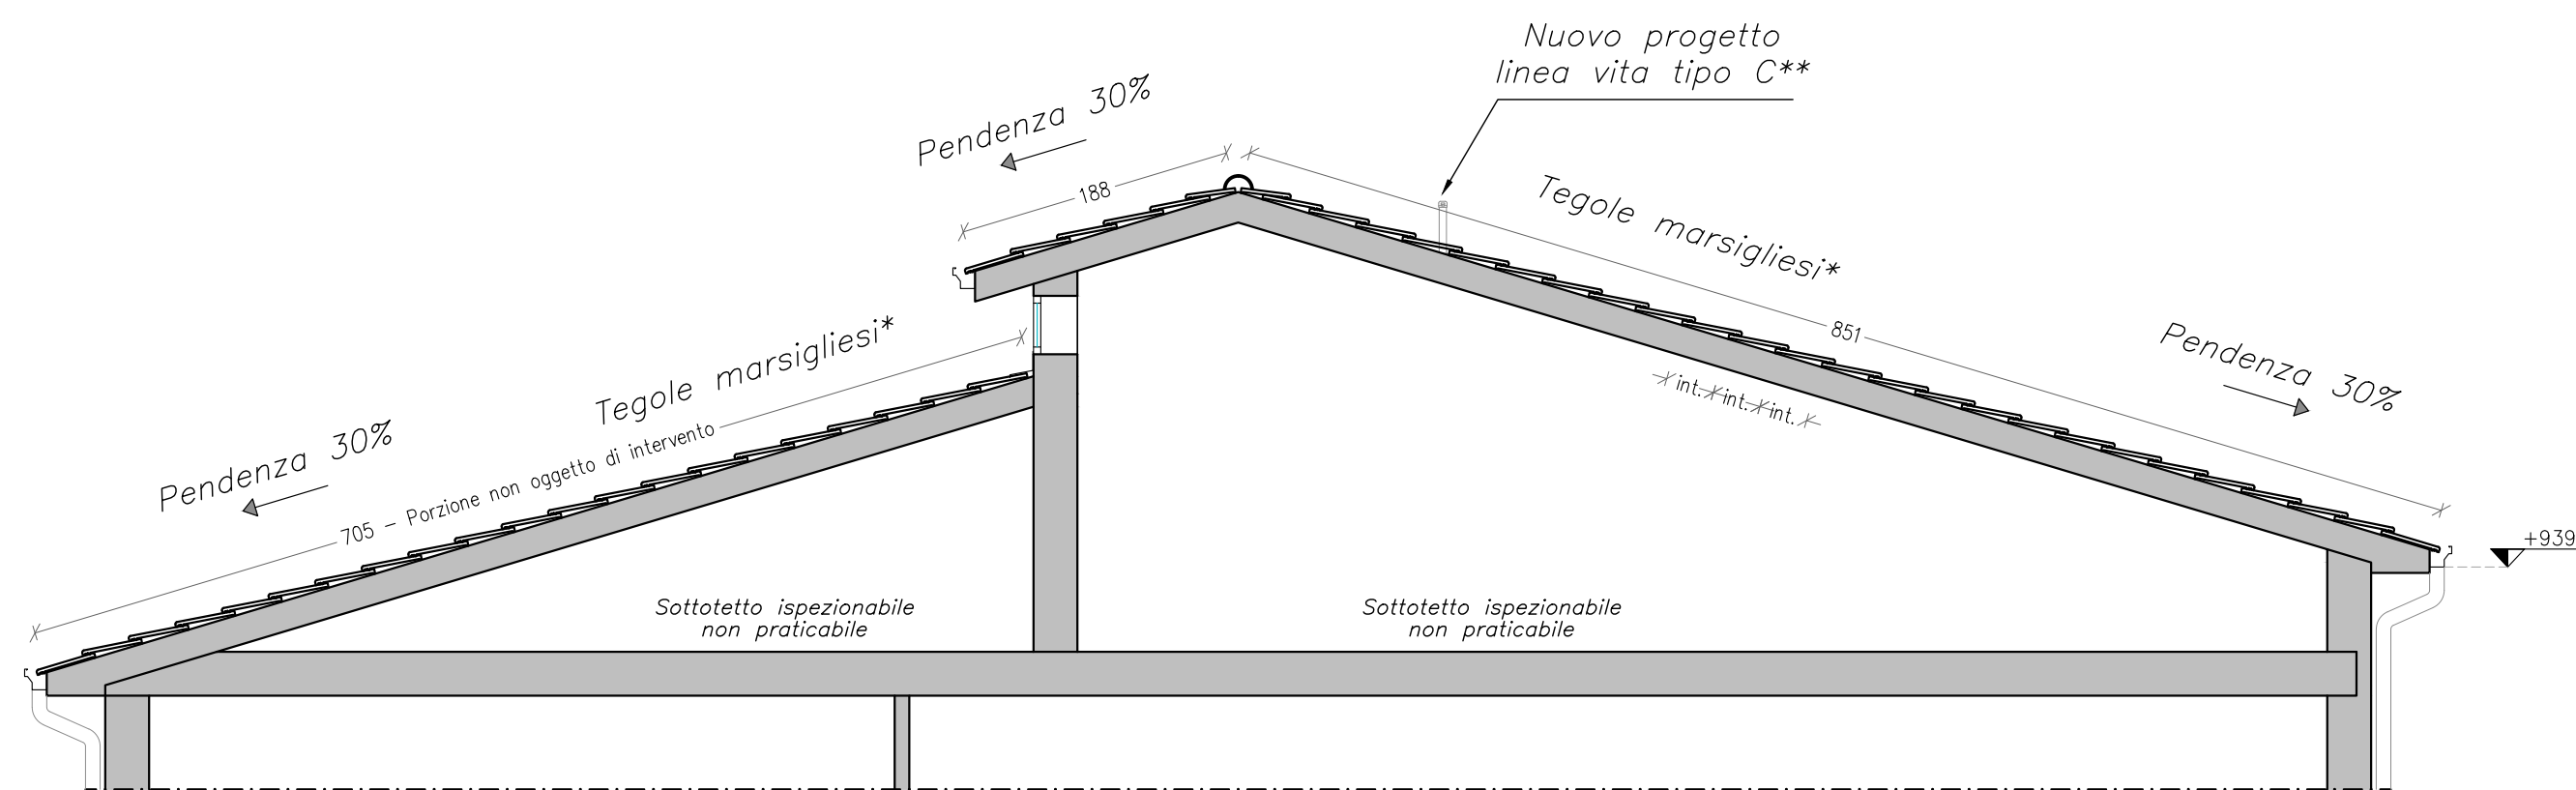
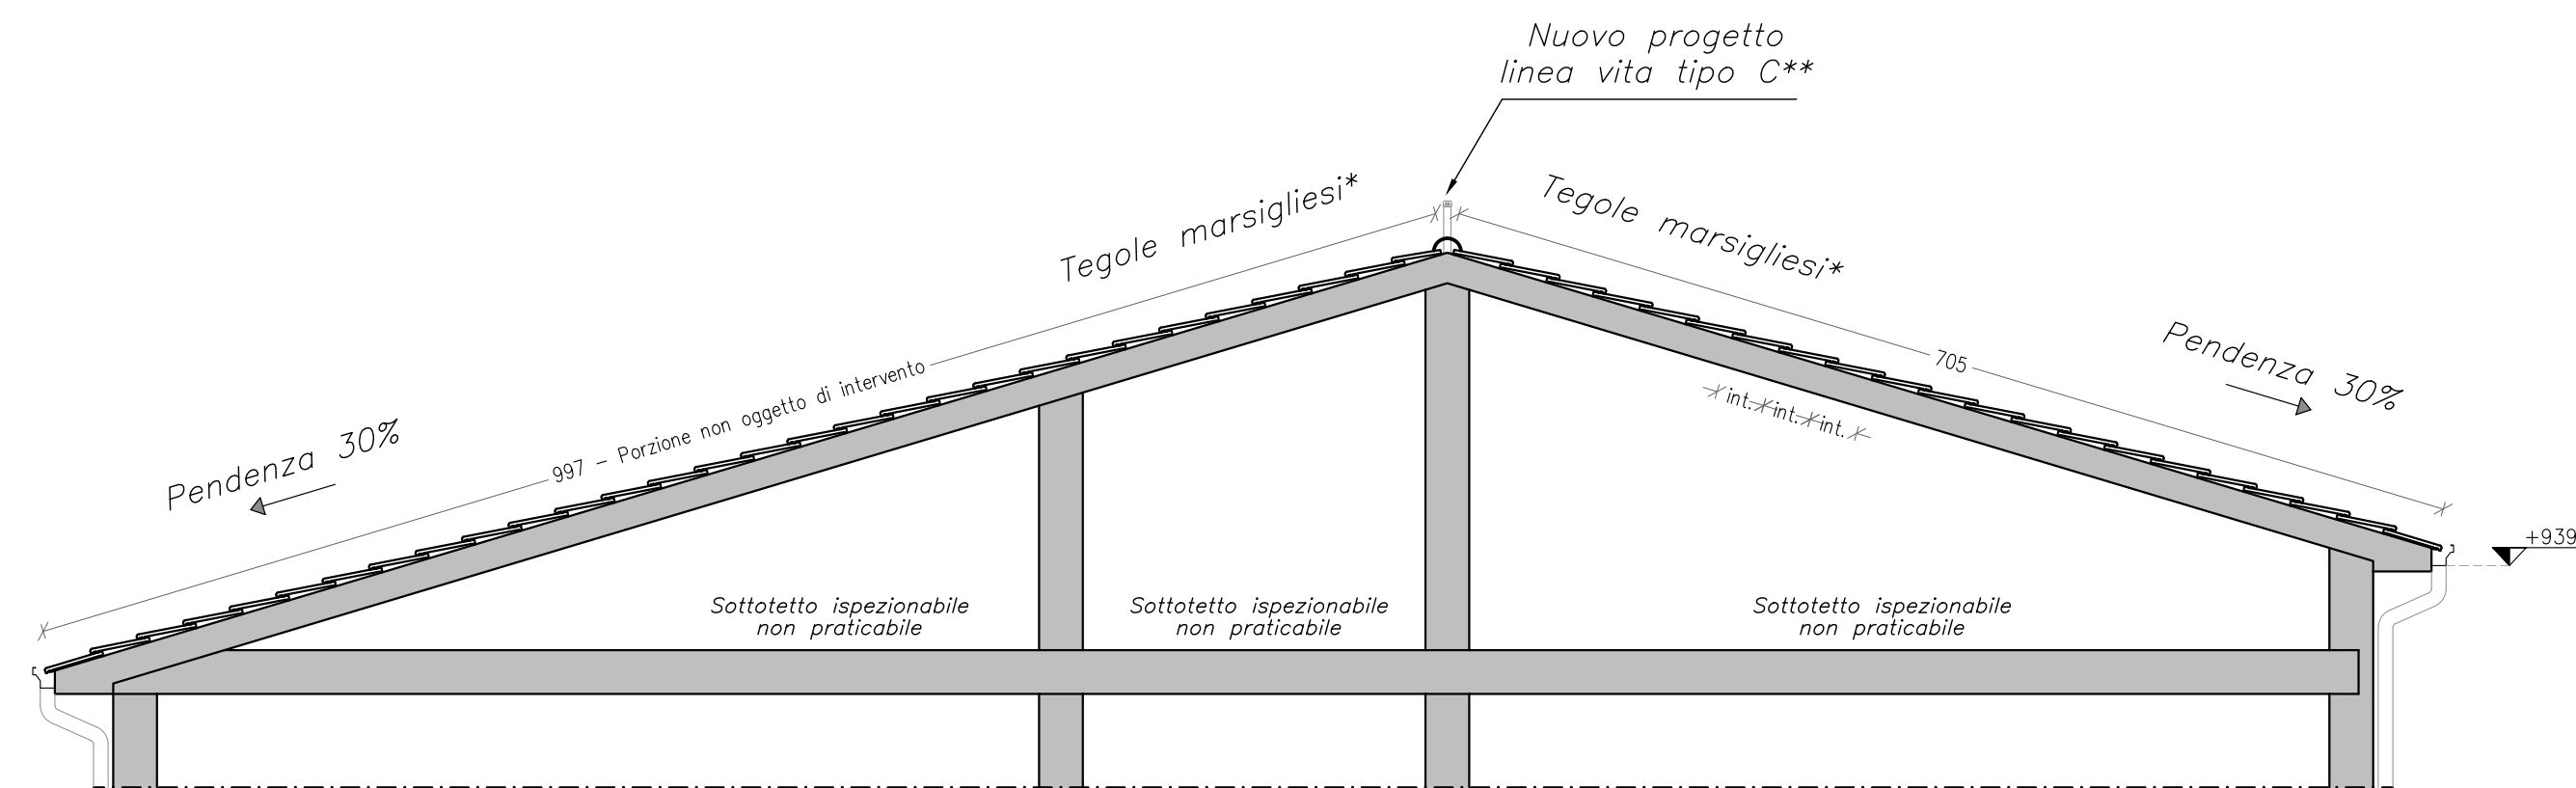


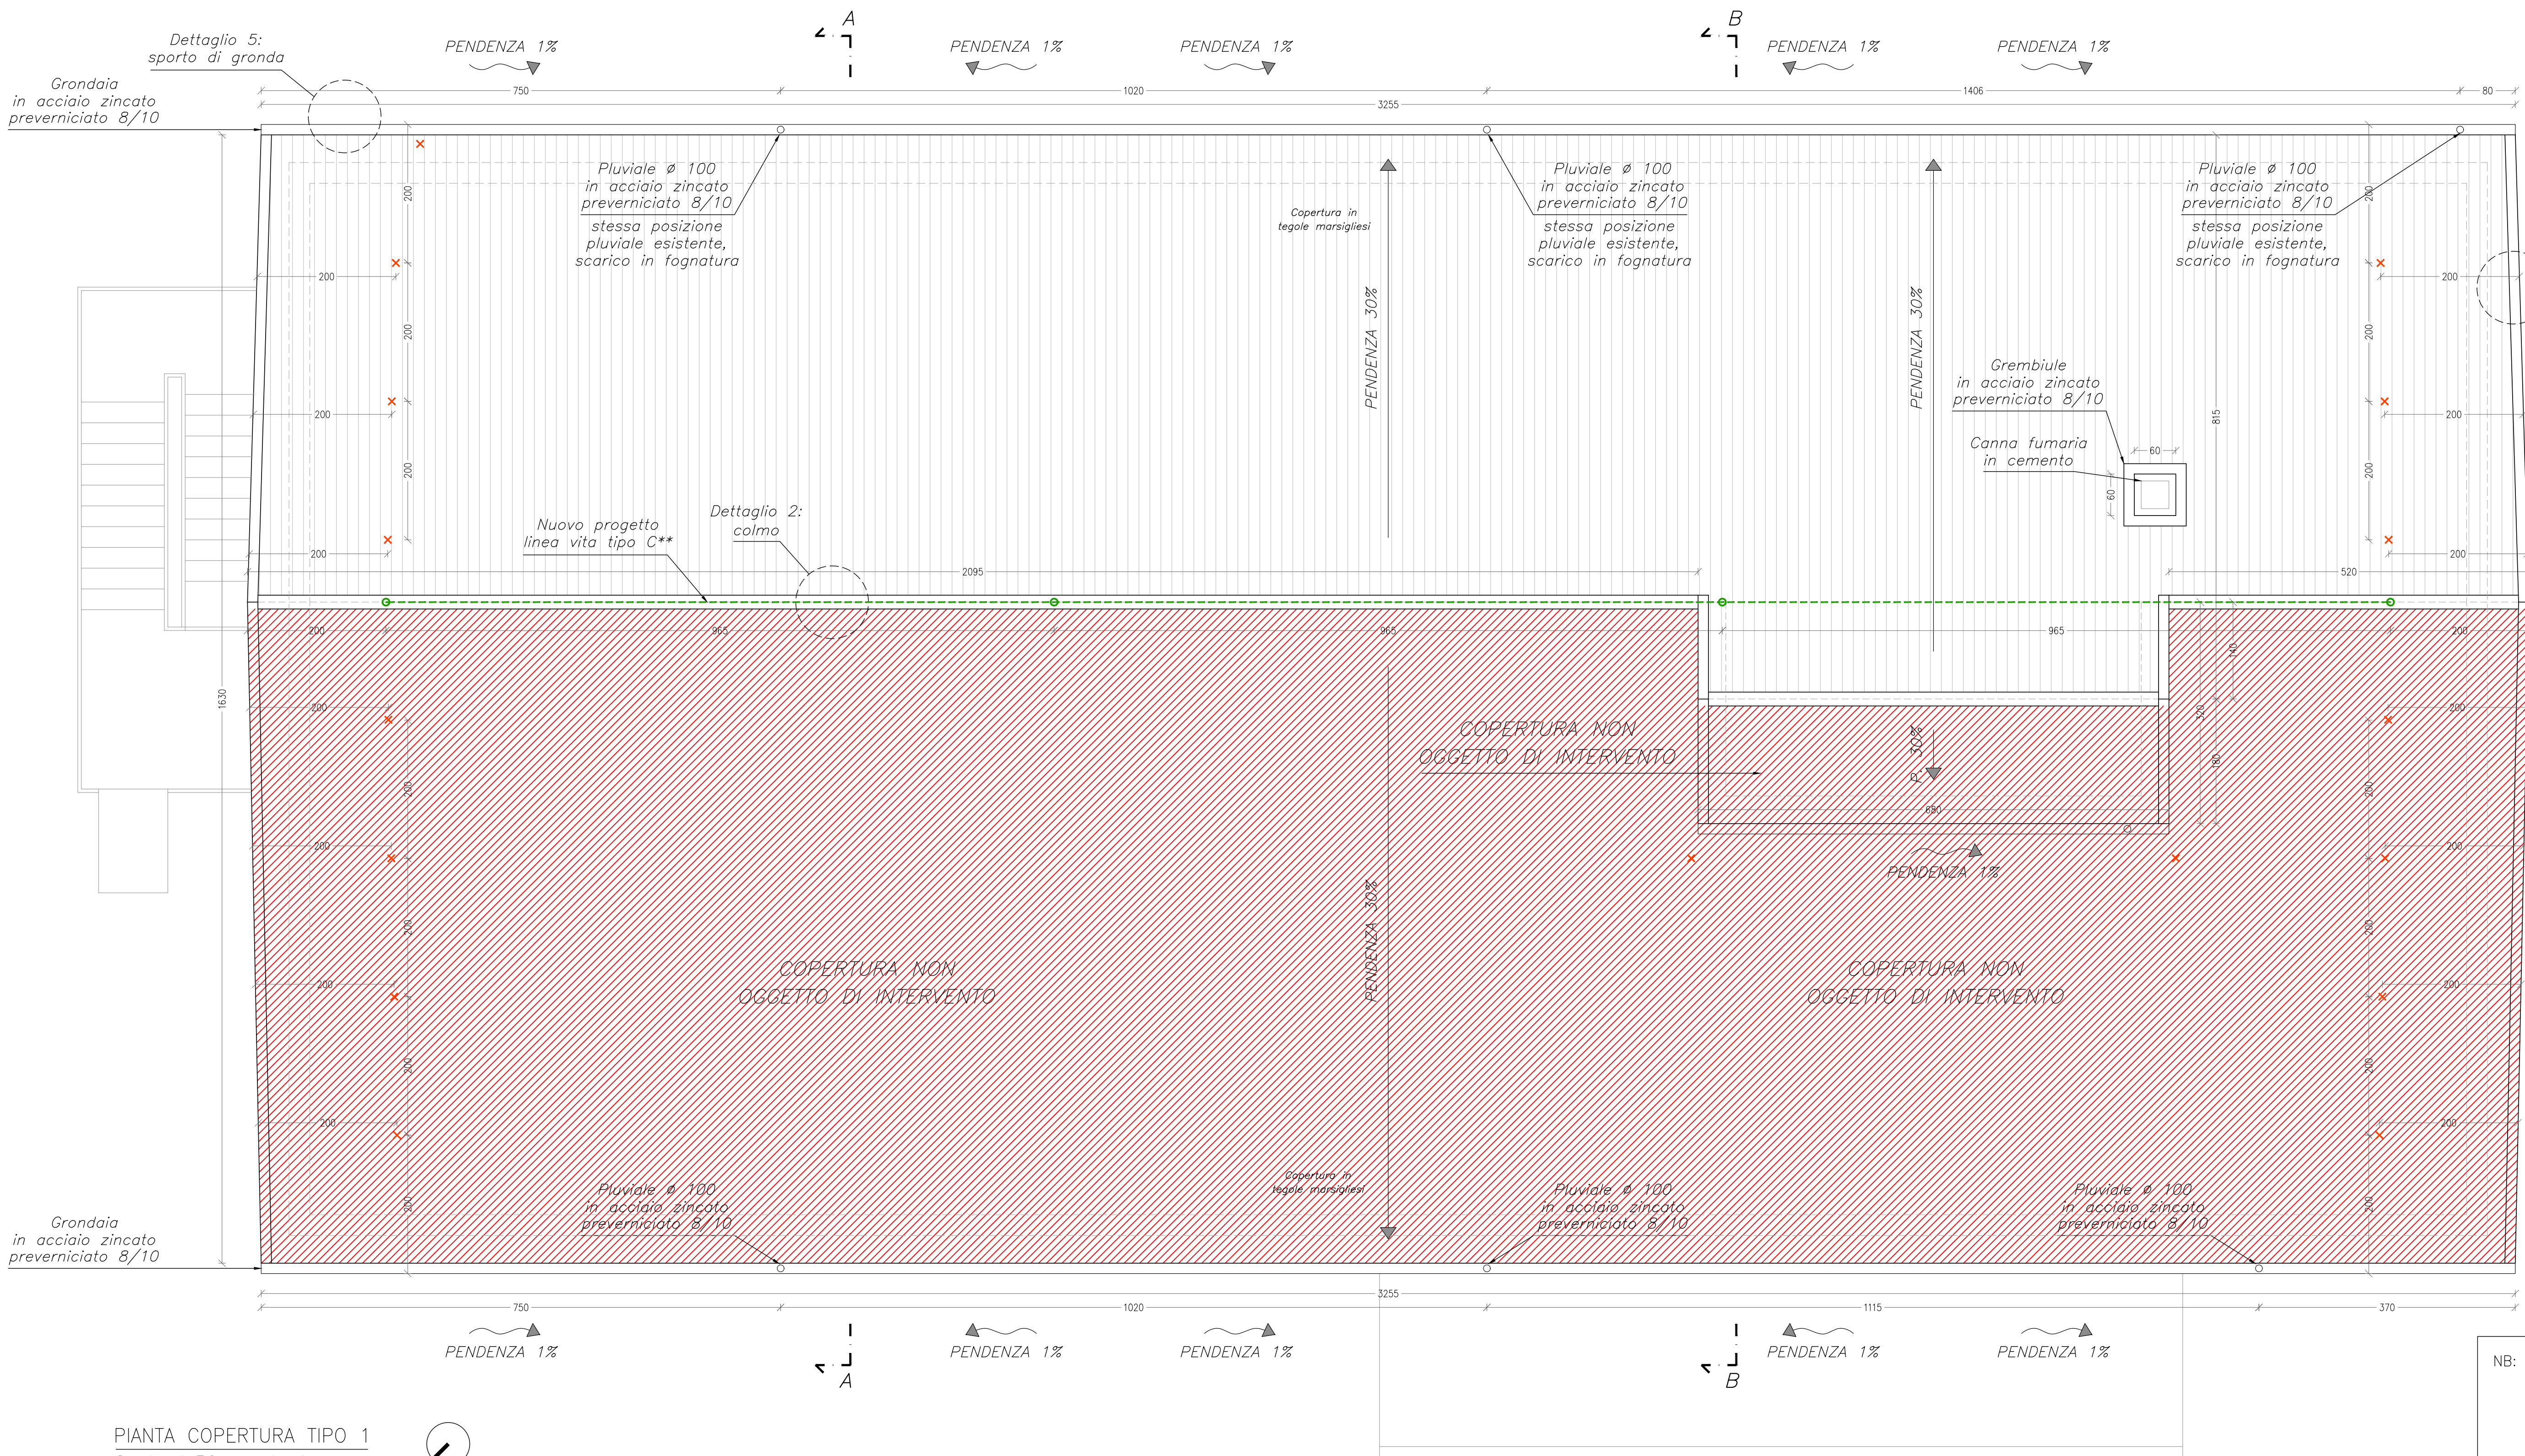

NB: Per l'impermeabilizzazione delle coperture inclinate, la posa deve avvenire partendo dal punto più basso e srotolando i teli verso l'alto, in senso longitudinale rispetto alla pendenza, con particolare attenzione ai risvolti e sovrapposizioni, che devono essere realizzate secondo le regole dell'arte.

NB: Nelle coperture tipo 1 e 2 sono già installati sistemi anticaduta tipo C.
Per queste coperture è previsto il mantenimento del dispositivo anticaduta esistente, previa verifica dello stato manutentivo. Qualora da sostituire, si rimanda agli specifici elaborati grafici di progetto.


LEGENDA:

- Linea vita tipo C: Linea di ancoraggio orizzontale flessibile UNI EN 795.
- Cancio da tetto UNI 11578: 2015 tipo A.

NB: L'intervento riguarda esclusivamente la falda a sud.
Il manto di copertura esposto a nord, compresa la lattoneria, non sono oggetto di intervento.

NB: Si consiglia un interasse di posa delle tegole di 34,5 cm, comunque in funzione del passo e delle dimensioni delle tegole esistenti. La posa è da effettuarsi direttamente sulla guaina bituminosa sottostante, previa regolarizzazione del sottofondo (se necessario).

PIANTA COPERTURE Scala 1:500

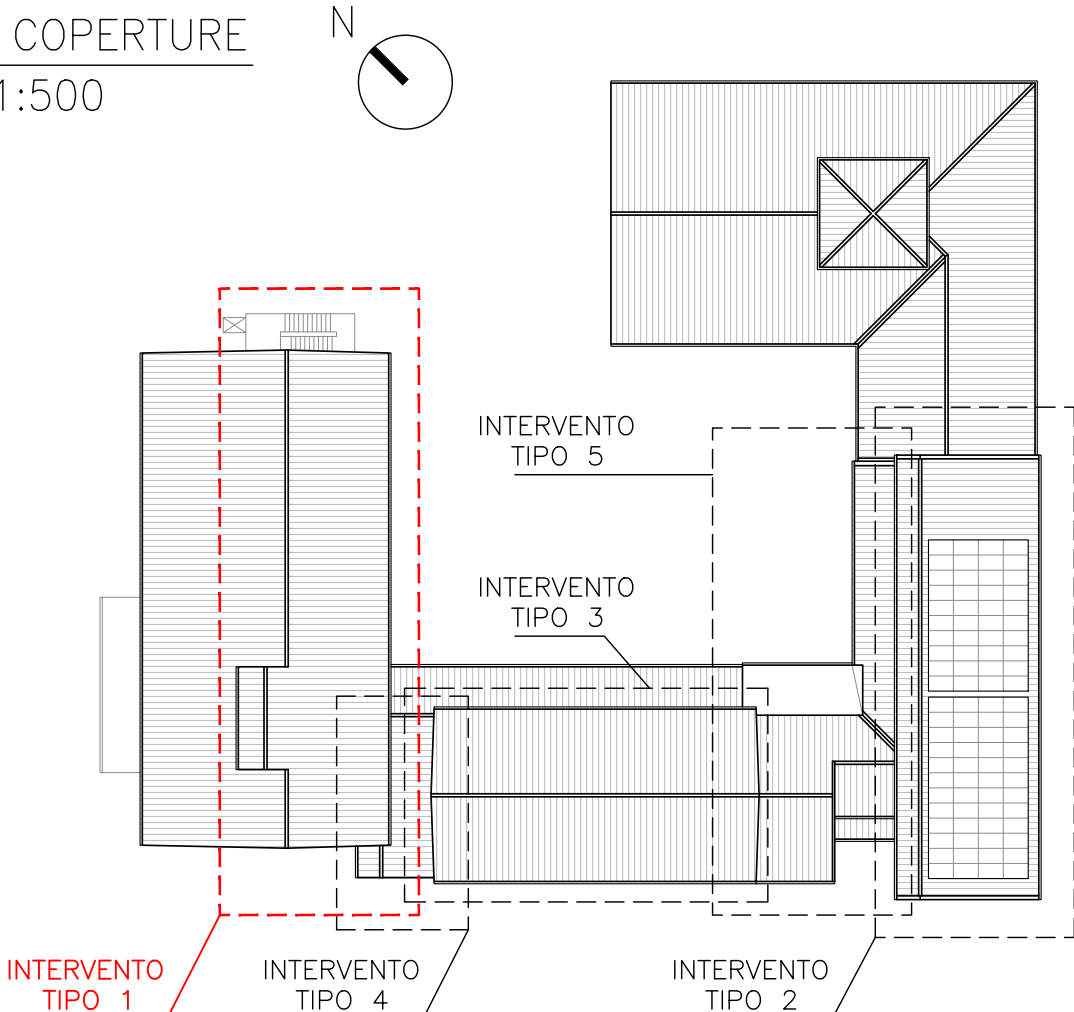

** LINEA VITA TIPO C – Mantenere il dispositivo anticaduta, se esistente, previa verifica dello stato manutentivo. Per i nuovi sistemi anticaduta si rimanda agli specifici elaborati grafici di progetto. In pianta è rappresentato il nuovo progetto.

* TEGOLE MARSIGLIESI – Tegole marsigliesi in laterizio esistenti da smontare e ripassare e integrare con elementi nuovi (vedi capitolato) rispondenti ai criteri CAM. Le pendenze delle coperture in tegole sono da considerarsi puramente indicative.

N.B.: AL TERMINE DEI LAVORI DOVRANNO ESSERE RIPRISTINATI GLI IMPIANTI PREESISTENTI: IMPIANTO FOTOVOLTAICO E IMPIANTO DI PROTEZIONE CONTRO LE SCARICHE ATMOSFERICHE.

N.B.: TUTTE LE MISURE DOVRANNO ESSERE VERIFICATE IN CANTIERE DALLA DITTA ESECUTRICE IN ACCORDO CON IL PROGETTO STRUTTURALE, ARCHITETTONICO E LA D.L.

EVENTUALI MODIFICHE O SCELTA DI MATERIALI/SOLUZIONI DIFFERENTI DOVRANNO ESSERE PRIMA COMUNICATE E CONCORDATE CON LA D.L.. ATTENERSI ALLE INDICAZIONI FORNITE DAL PRODUTTORE, AVVISANDO LA D.L. QUALORA IN CONTRASTO CON IL PROGETTO.



COMUNE DI OSTELLATO PROVINCIA DI FERRARA

PROGETTO DEFINITIVO-ESECUTIVO

LAVORI DI MANUTENZIONE STRAORDINARIA DEI MANTI DI COPERTURA DELL'ISTITUTO COMPrensIVO DI OSTELLATO, DEL TEATRO BARATTONI E DELLA SCUOLA PRIMARIA DI DOGATO
CUP: I7B23001020004

LOTTO 2
ISTITUTO COMPrensIVO DI OSTELLATO E TEATRO BARATTONI

IL RUP
GEOM. DIEGO MARZOCCHI

I TECNICI INCARICATI
ING. MASSIMO MONTRUCCHIO
via Borgo dei Leoni, 21 – Ferrara
Tel 0532 68 69 41 – Cell. 339 12 206 12
E-mail: info@montrucchioingegneria.com

GEOM. STEFANO NOVELLI
via A. Giusberti, 2 – Ostellato (FE)
Cell. 371 31 54 247
E-mail: geometra2140@gmail.com

ARCH. FILIPPO TRALLI
via C. Marchesi, 41 – Ferrara
Cell. 366 20 70 673
E-mail: filippo.tralli@gmail.com

ELABORATO T.1
ISTITUTO COMPrensIVO DI OSTELLATO – STATO DI PROGETTO:
PIANTE E SEZIONI COPERTURA TIPO 1

DATA:
FEBBRAIO 2026

E' VIETATA LA RIPRODUZIONE ANCHE PARZIALE DI QUESTO ELABORATO SE NON AUTORIZZATA