



Riferimento	Ellettrodotto MT	Tipologia di cavo	Designazione cavo	Tipologia di posa	Profondità di posa	Lunghezza

LEGENDA	
	Capacità di consegna
	Linea elettrica
	Strada
	Area di consegna

PROGETTO DEFINITIVO

COMUNE DI PORTOMAGGIORE (FE)

IMPIANTO AGRIFOTVOLTAICO CONNESSO ALLA RETE ELETTRICA PER VENDITA DI ENERGIA

CABINA DI CONSEGNA E CAVIDOTTO MT

PROVA: 053.A SCALA: 1:1000 DATA FILE: 14/03/2024

COMPITIVITÀ:

PROGETTISTI:

PROGETTAZIONE:








CABINA ELETTRICA DI CONSEGNA
DIMENSIONI E DETTAGLI FOROMETRICI - Scala 1:50

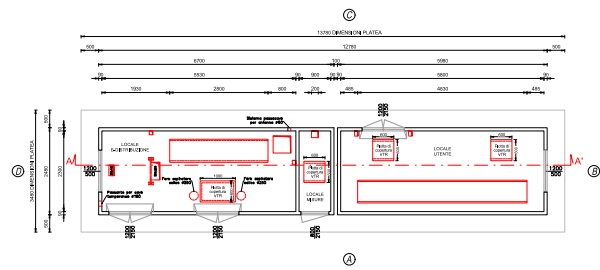


CABINA ELETTRICA DI CONSEGNA
RETE DI TERRA - Scala 1:50

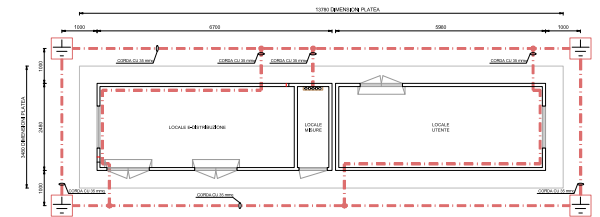


CABINA ELETTRICA DI CONSEGNA
SEZIONE A-A' - Scala 1:50

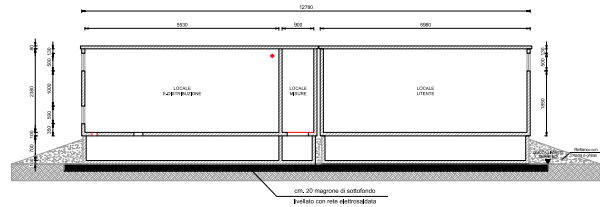

CABINA ELETTRICA DI CONSEGNA
PROSPETTO A - Scala 1:50

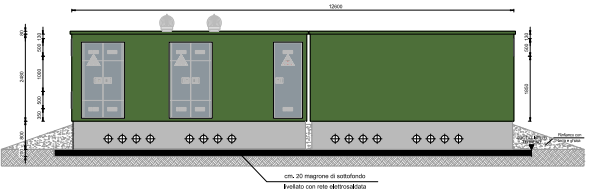


PARTICOLARE CABINA ELETTRICA DI CONSEGNA
Scala 1:100

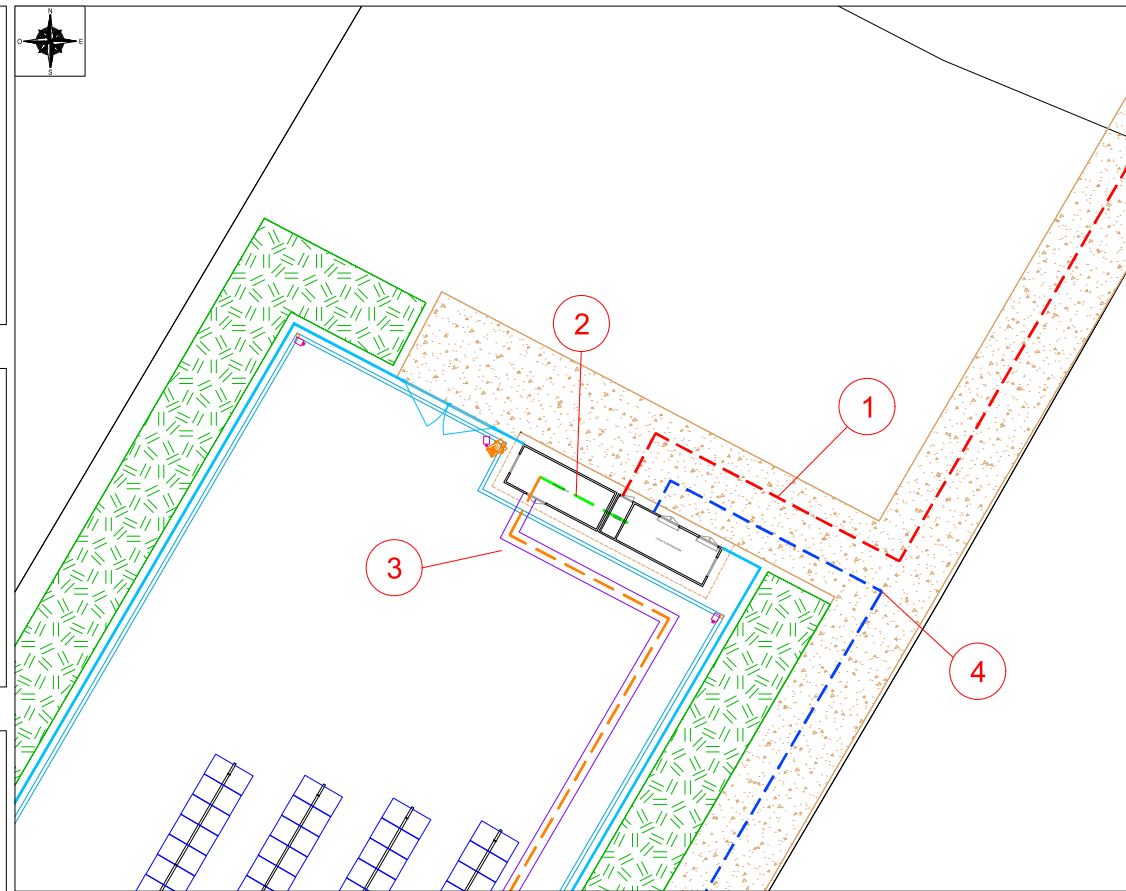


Riferimento	Elettrodotto MT	Tipologia di cavo	Designazione cavo	Tipologia di posa	Profondità di posa	Lunghezza
①	da nuova cabina di consegna con "TABINE PV" alla "TOP PERFORMANCE 200"	cavo corinato ad alica visibile 3x16/10 mm	ARE4HSEX	interrato	±1 m	1130 m
②	da Locale «Distribuzione a Distanza» utente	cavo unipolare 3x16/5 mm	RQ16H1R12	interrato	± 0,70 m	35 m
③	da Locale utente a DSD trasformazione	cavo unipolare 3x16/5 mm	RQ16H1R12	interrato	± 0,70 m	120 m
④	da Locale «Distribuzione a palla su linea aerea esistente»	cavo corinato ad alica visibile 3x16/10 mm	ARE4HSEX	interrato	±1 m	400 m


CABINA ELETTRICA DI CONSEGNA
PROSPETTO B - Scala 1:50

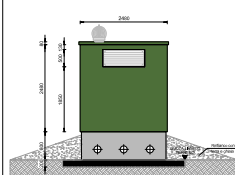



CABINA ELETTRICA DI CONSEGNA
PROSPETTO C - Scala 1:50

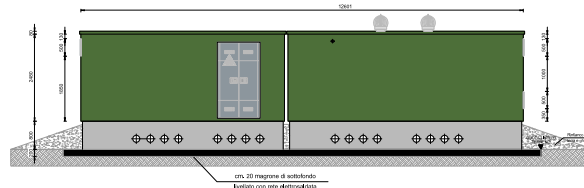

CABINA ELETTRICA DI CONSEGNA
PROSPETTO D - Scala 1:50

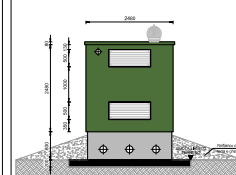

LEGENDA	

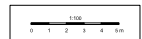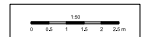

PROGETTO DEFINITIVO

COMUNE DI PORTOMAGGIORE (FE)

IMPIANTO AGRIFOTOVOLTAICO CONNESSO ALLA RETE
ELETTRICA PER VENDITA DI ENERGIA

CABINA DI CONSEGNA E CAVIDOTTO MT

TAVOLA:	SCALA:	NOME FILE:
053.B	VARIE	142300DEgFV053_R00-00_DP_CC

COMMITTENTE:	PROPRIETARI:	PROGETTAZIONE:
 Via Lungopiede Galzarrissa, 8 37123 Verona (VR) P.IVA 03444320232	 Viale C. Azzati d'Europa 10/G 45100 Bologna (BO) P.IVA 0677300062	 Via A. Filippi, 21 45021 Badia Polesine (RO) P.IVA 04048490280 Tel. 0425/3900552 email: info@progettando.be Progettista: Dott. Ing. Tania Turato

TUTTI I DIRITTI SONO RISERVATI
Questo documento è di proprietà di Progettando s.r.l. e sullo stesso si riserva ogni diritto. Pertanto questo documento non può essere copiato, riprodotto, comunicato o diffuso ad altri o usato in qualsiasi maniera, nemmeno per fini sperimentali, senza autorizzazione scritta di Progettando s.r.l. Se richiesta dovrà essere prontamente inviata a Progettando s.r.l.