

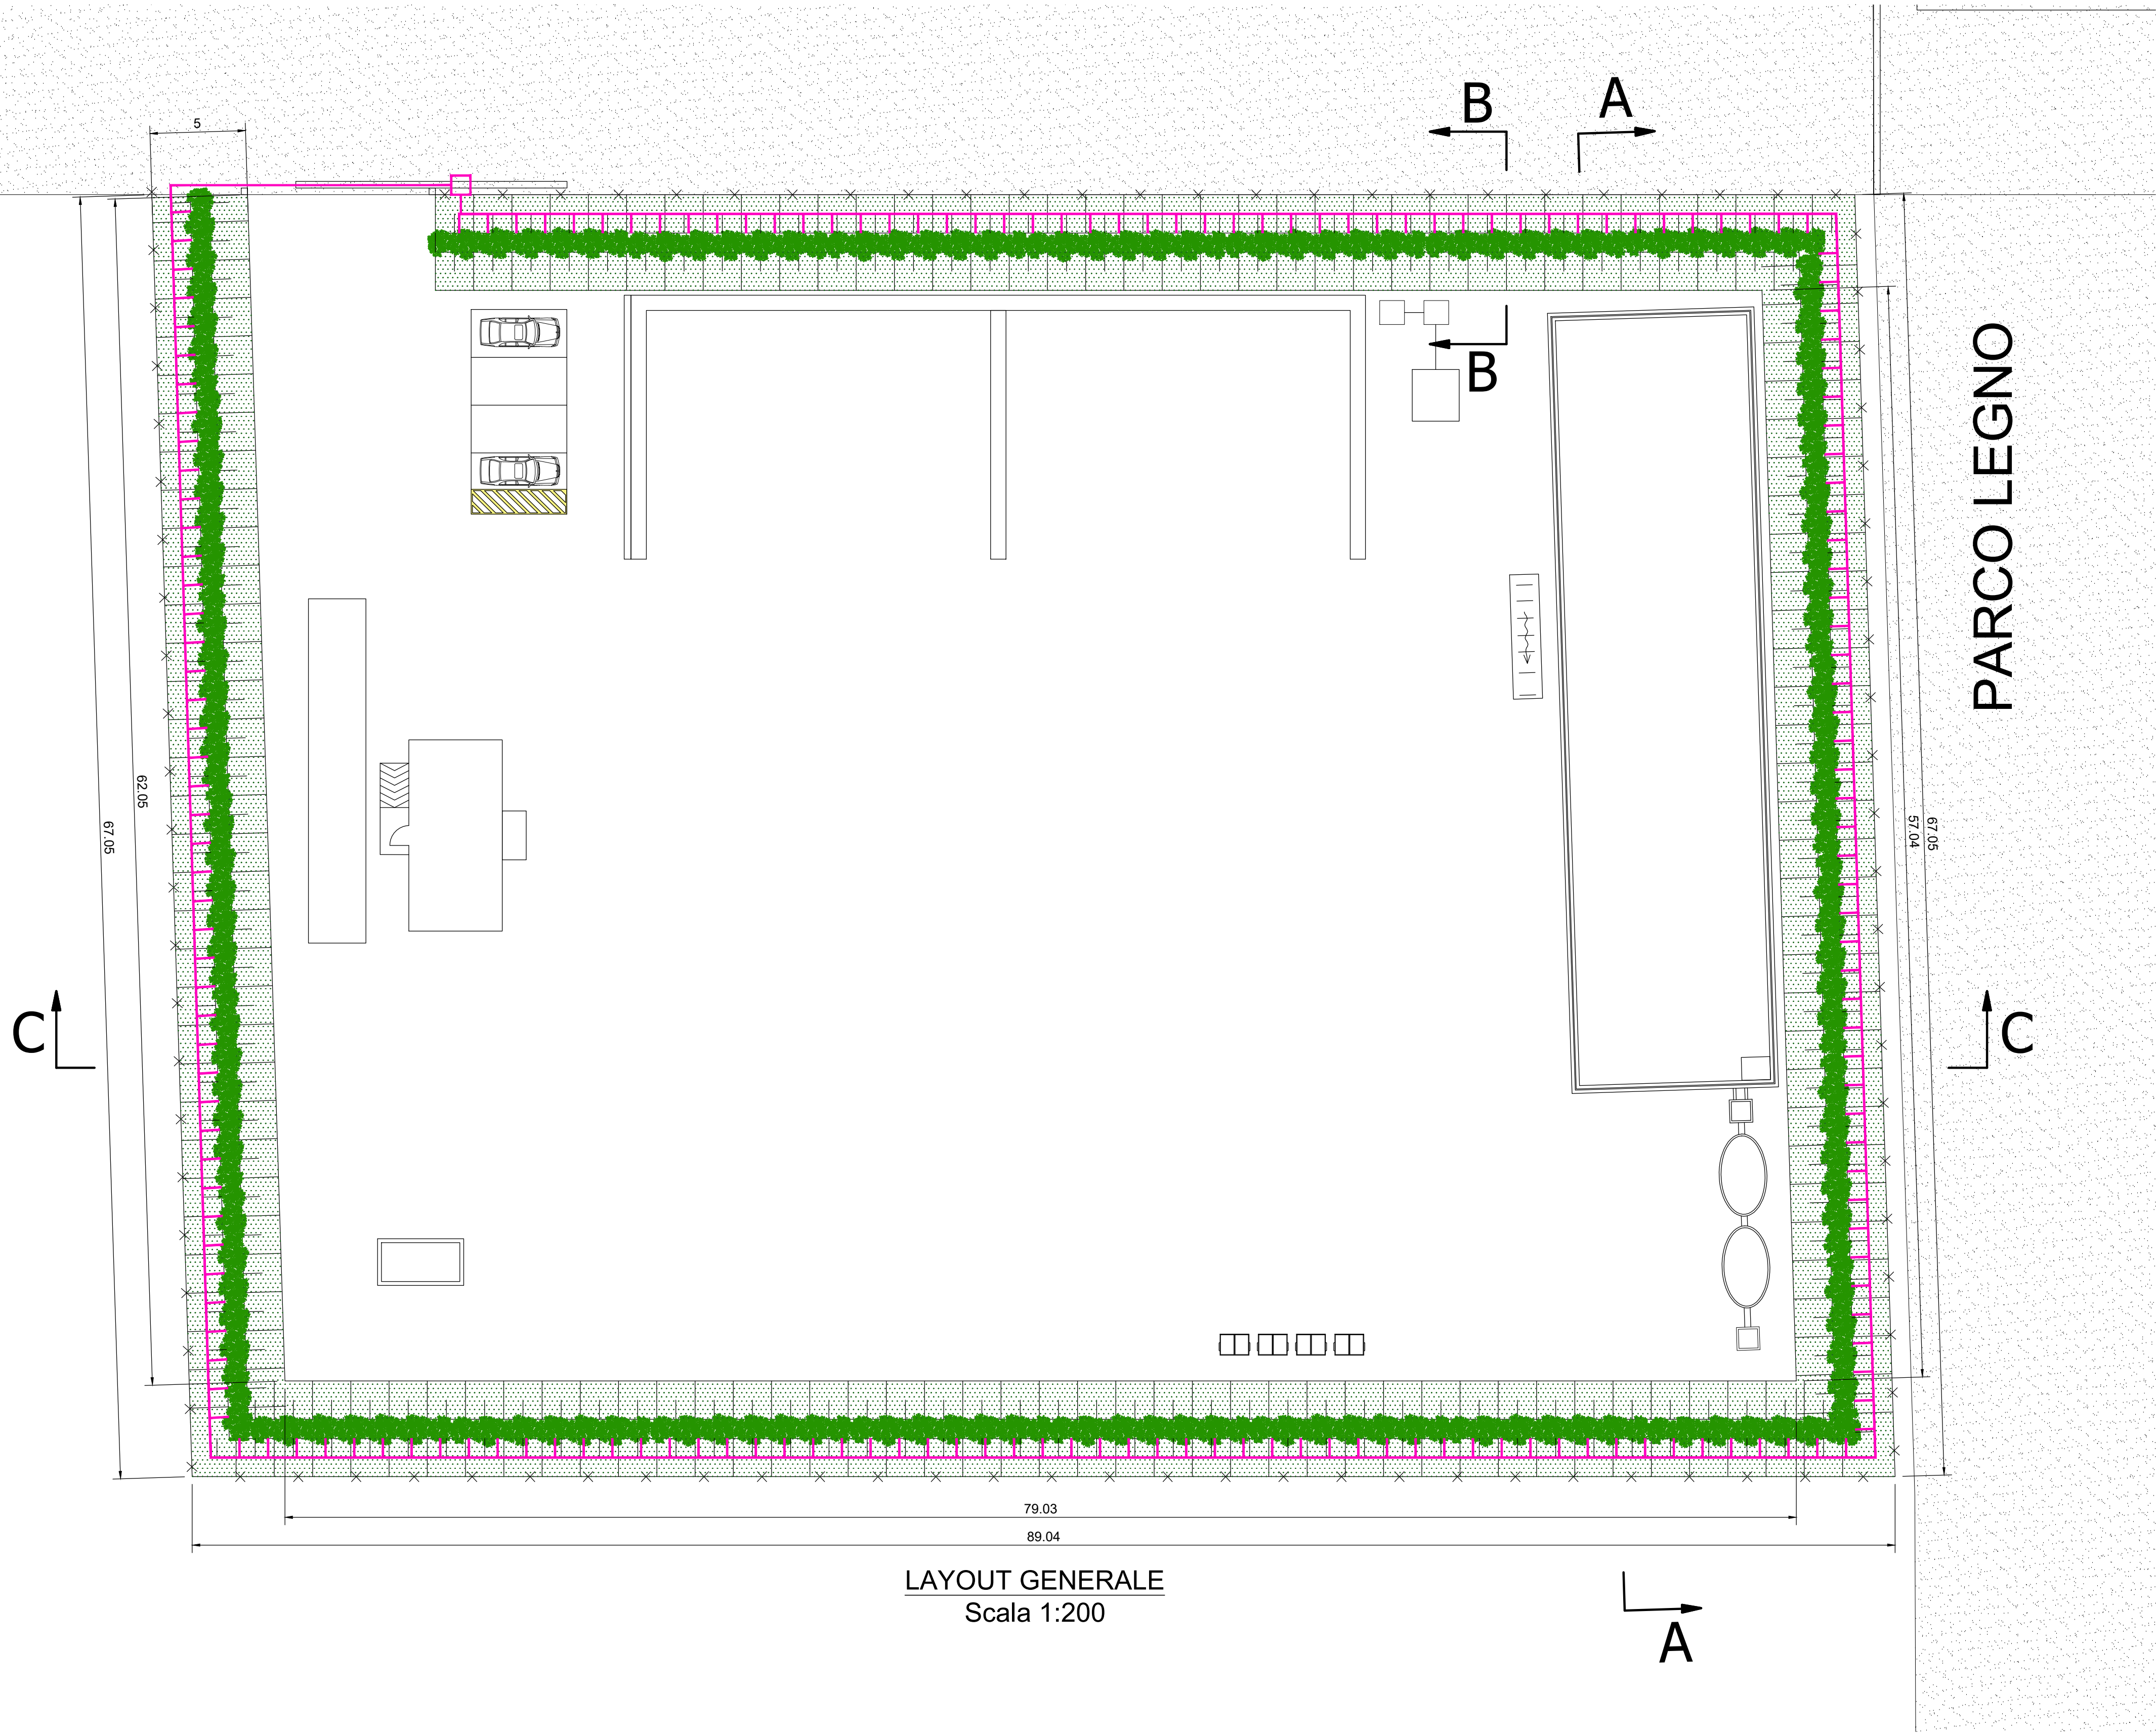


CARRAIA PRIVATA

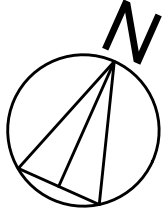


LAYOUT GENERALE
Scala 1:200


SEZIONE A-A
Scala 1:100

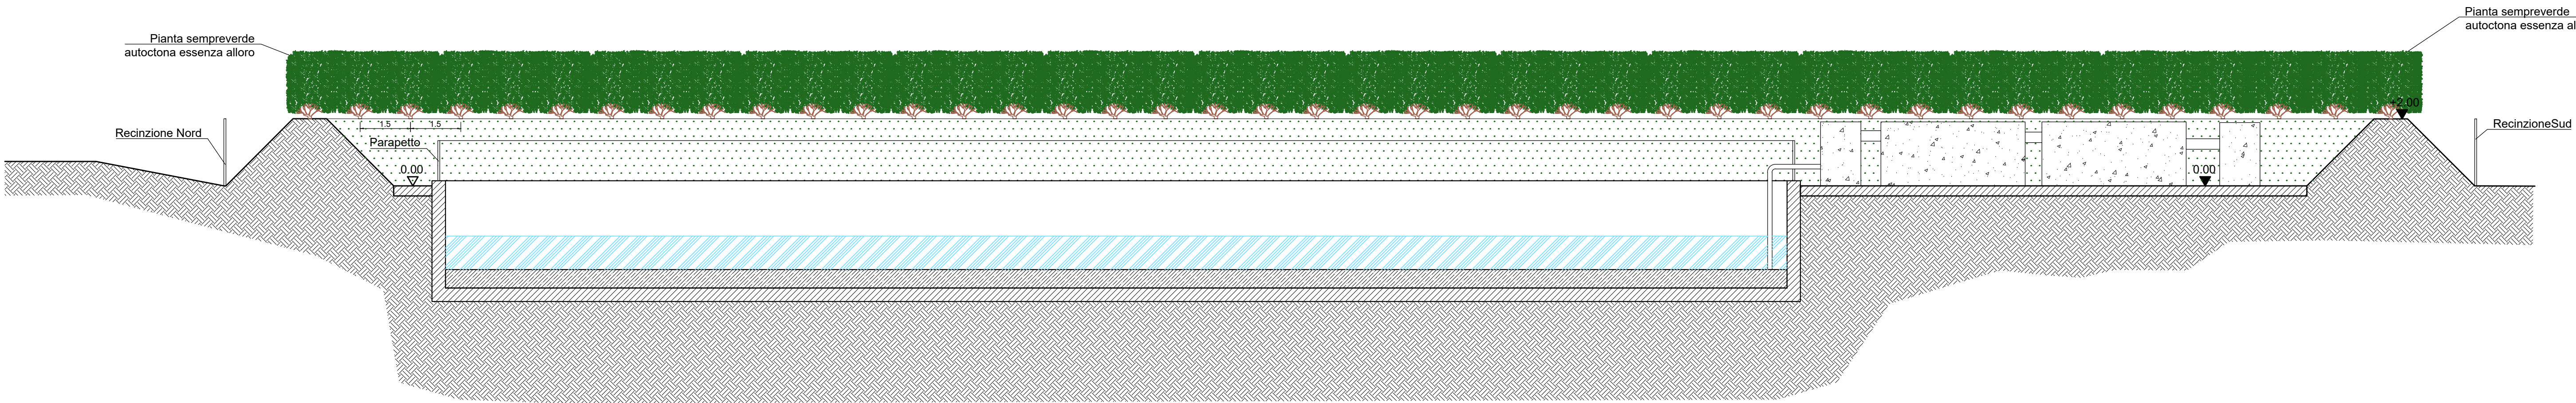


SEZIONE C-C
Scala 1:100

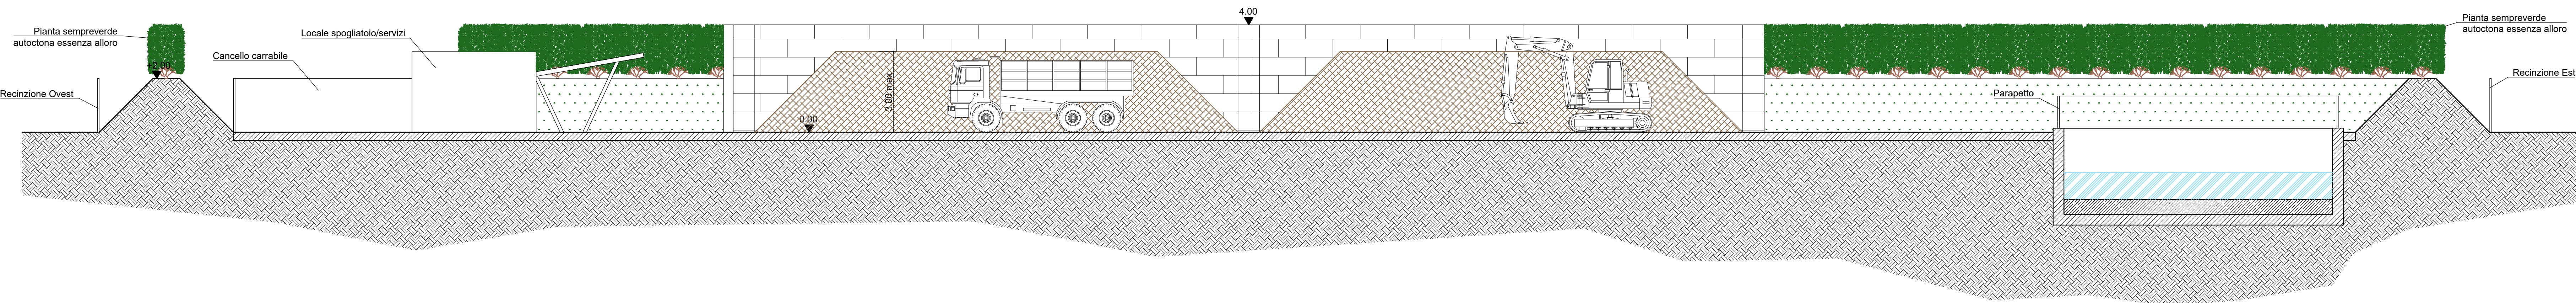


VISTA TIPICA RECINZIONE METALLICA
Scala 1:25

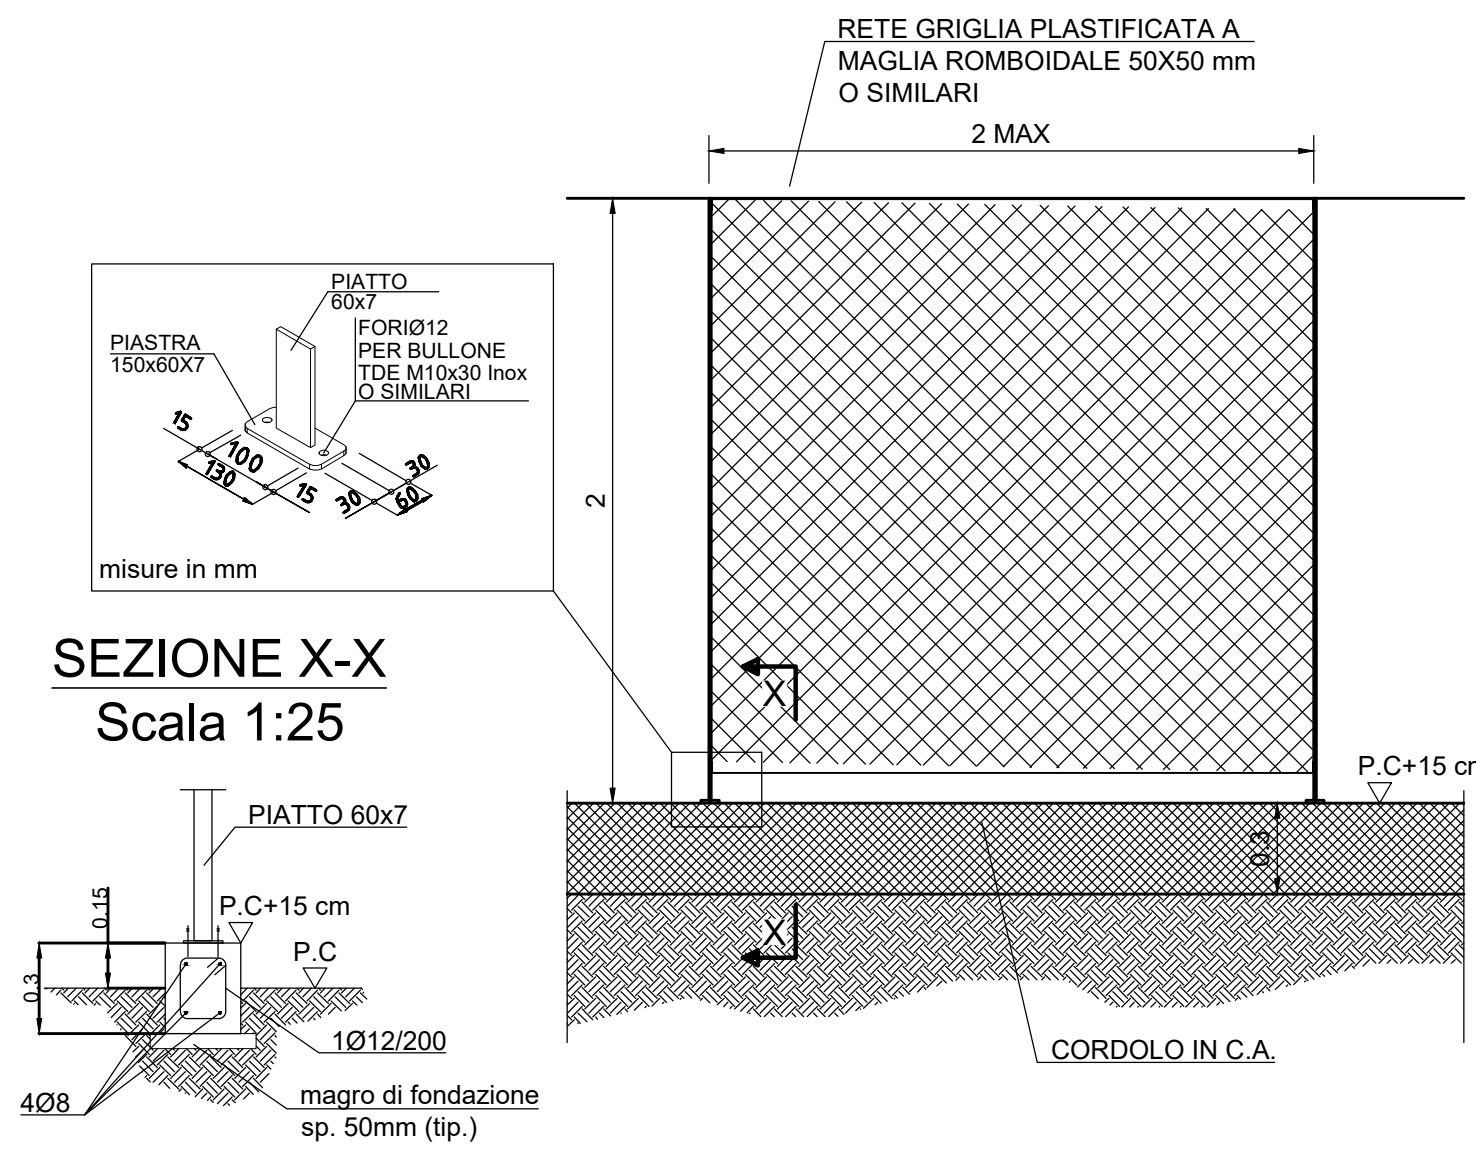

SEZIONE X-X
Scala 1:25

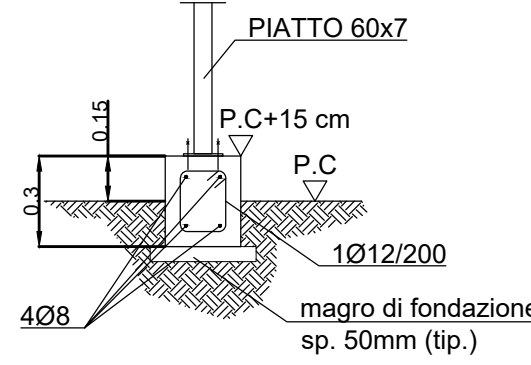

SEZIONE B-B
Scala 1:50

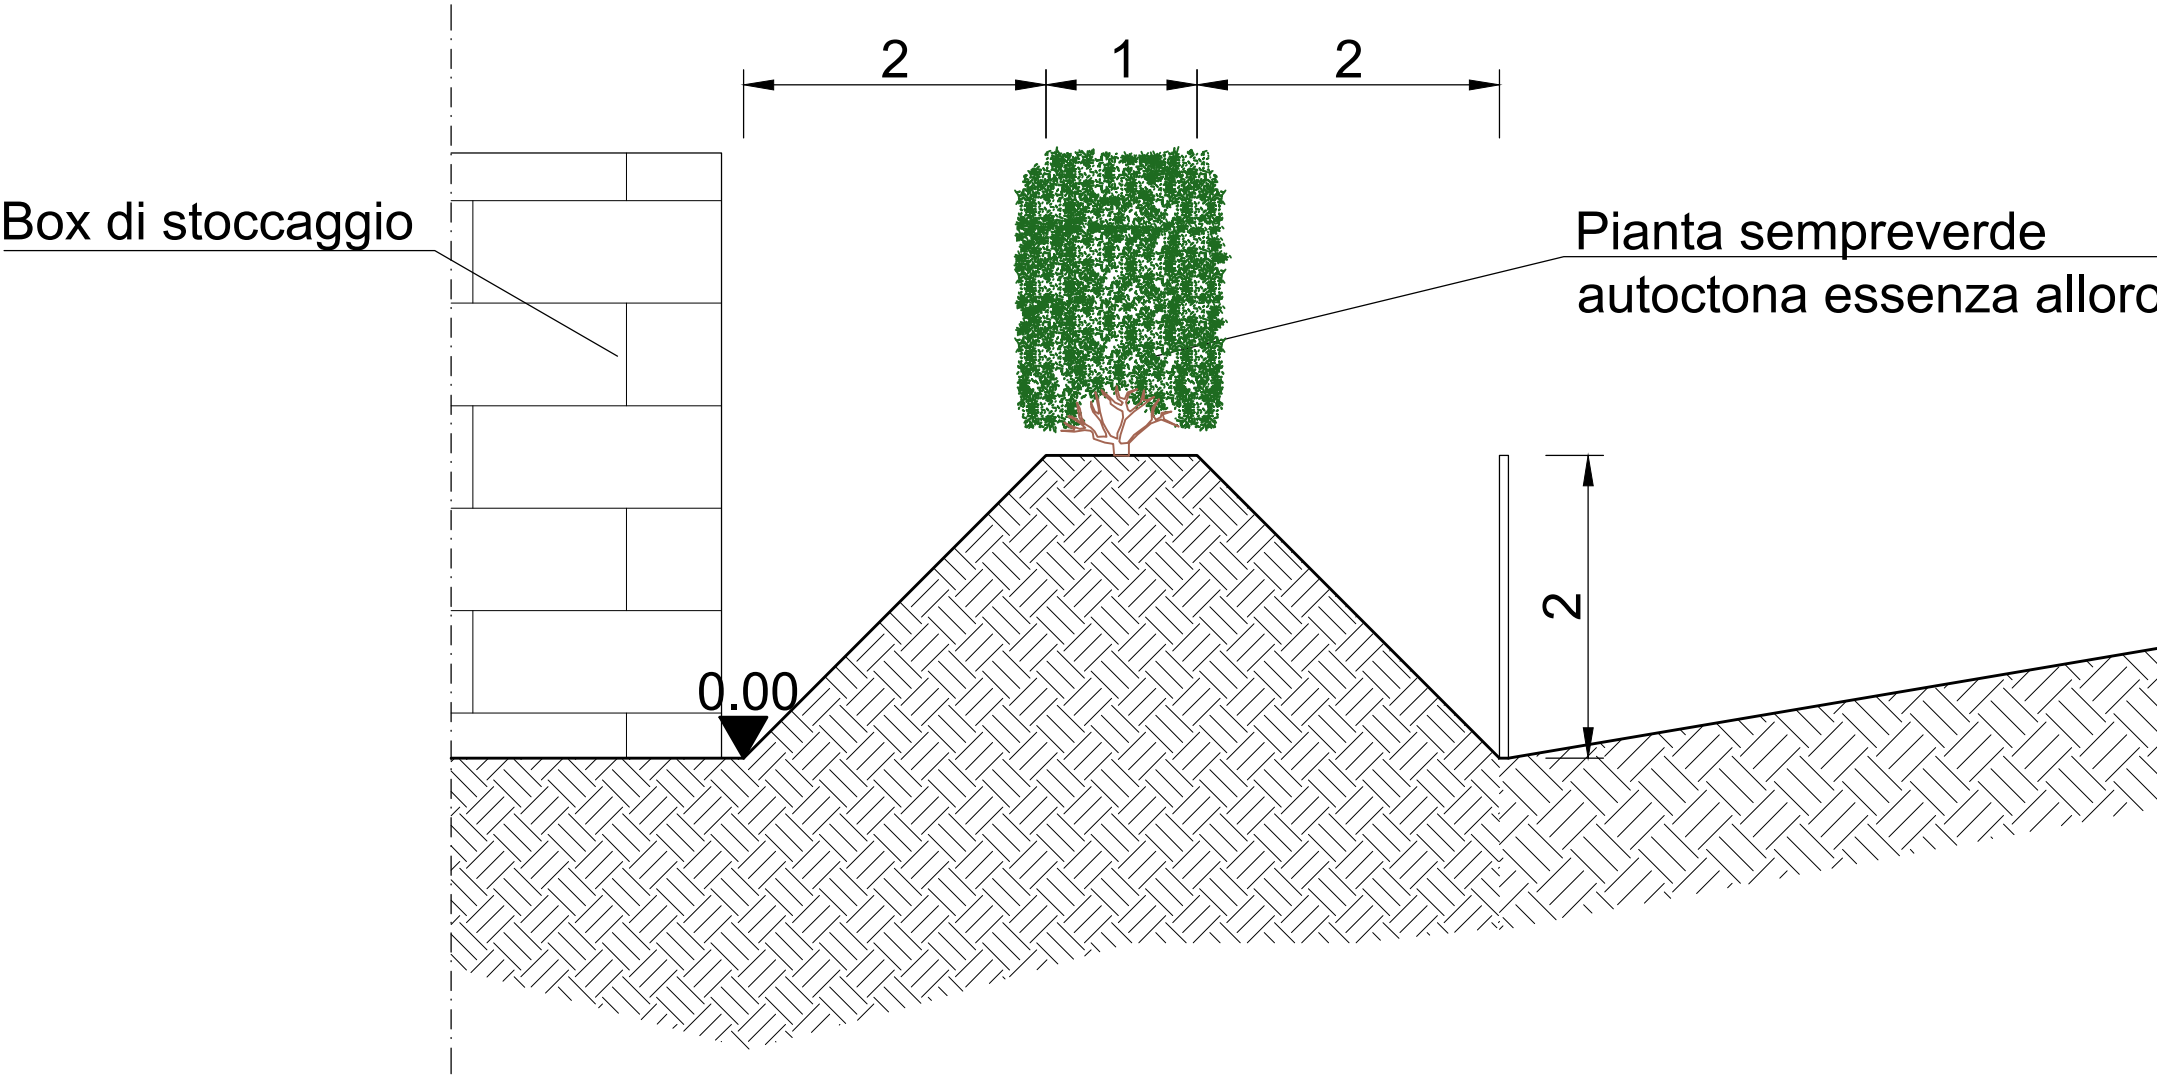

NOTE GENERALI

- La quota di riferimento +0.00 corrisponde alla quota assoluta -1.00 m s.l.m., corrispondente alla quota convenzionale pari a +9.00 m adottata dal Consorzio di bonifica Pianura di Ferrara (quota convenzionale a quota s.l.m. +10m).
- Caposaldo del rilievo punto BN094 - Coordinate plane (ED50-UTMA) E=720891.91 N=948661.82
- Tutte le dimensioni, dove non diversamente indicato, sono in m, gli angoli in gradi
- Tutte le elevazioni e le coordinate sono in metri e sono riferite al livello di impianto +0.00

LEGENDA

- Recinzione perimetrale
- Siepe di alloro sempreverde
- Collina artificiale inverdita
- Stoccaggio rifiuti ligneo-cellulosici
- Acque meteoriche e di dilavamento
- Irrigazione

NOTA:
QUOTA IMPIANTO = 0.00 (VEDI TAVOLA "PLANIMETRIA STATO DI FATTO")

SESTO D'IMPIANTO PER FORMAZIONE SIEPE 1.50 M

1	FEBBRAIO 2026	REVISIONE A SEGUITO DI CONFERENZA DEI SERVIZI	SIDERCAD	SORGENIA	SORGENIA
Rev.	Date	Descrizione	Dis.	Ver.	App.
Cliente	SORGENIA BIOENERGIE SPA Via Val D'Albero, Loc. Bando, Argenta (FE)				
Ubicazione	Località Bando - Comune di Argenta (Ferrara)				
Progetto	REALIZZAZIONE DI UN IMPIANTO DI RECUPERO RIFIUTI LIGNEO-CELLULOSICI PER LA PRODUZIONE DI BIOMASSE COMBUSTIBILI EDW PROGETTO PER AUTORIZZAZIONE EX ART 208				
Redatto da	Sidercad S.p.A. Via B. Boschi, 15 - 16121 Genova tel. 010 544851 - fax 010 544885 www.sidercad.it - info@sidercad.it		Titolo PLANIMETRIE E SEZIONI INTERVENTI DOTAZIONI E OPERE DI MITIGAZIONE		
Progetto e stile del presente documento sono riservati - la riproduzione è vietata	Scala 1:25 - 1:50 1:100 1:200	Foglio 1 / 1	Numero documento SBE LAUT208_BANDOEOW_E106-01		
Disegnato da	Autore	Formato	A0	Revisione	Rev.
Disegnato da	Autore	Formato	A0	Revisione	Rev.