SEZIONE A-A

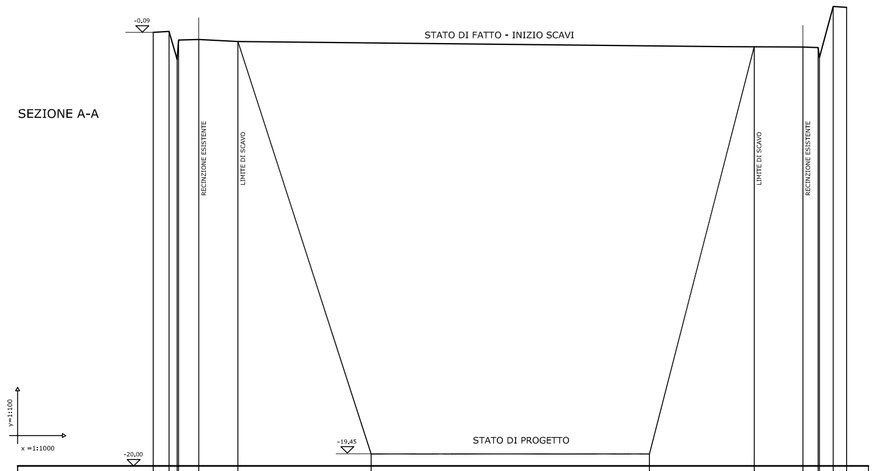

Distanze parziali	5,52	5,00	4,17	16,18	61,39	128,15	48,27	22,42	7,64	3,72	6,72	2,72		
Distanze progressive	0,00	5,52	10,52	14,69	30,87	92,26	140,53	188,80	211,22	218,86	222,58	229,30	232,02	

SEZIONE B-B

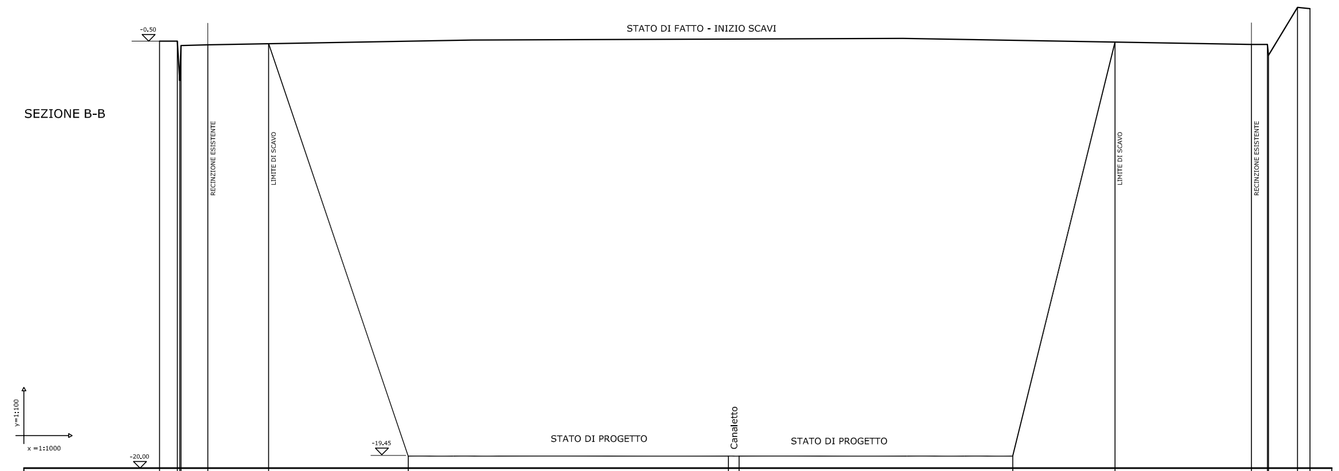

Distanze parziali	8,21	12,35	27,96	64,30	147,50	6,55	126,05	47,14	62,85	6,58	13,35	6,50		
Distanze progressive	0,00	8,21	20,56	48,52	112,82	119,37	245,42	292,57	355,42	362,00	375,35	381,85		

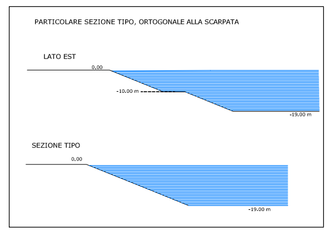

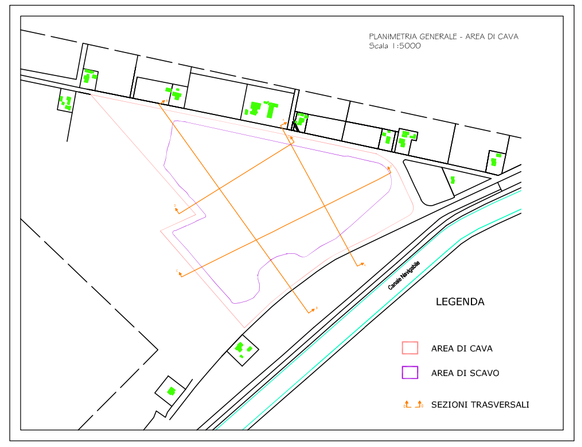

SEZIONE C-C

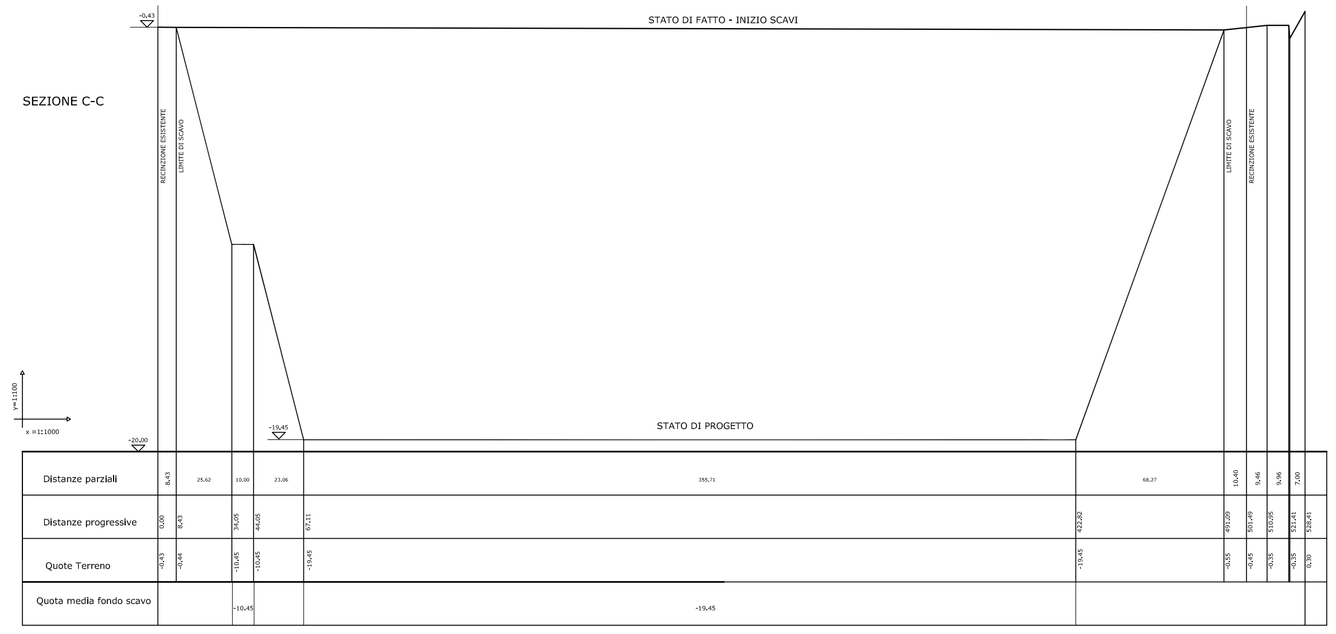


SEZIONE D-D

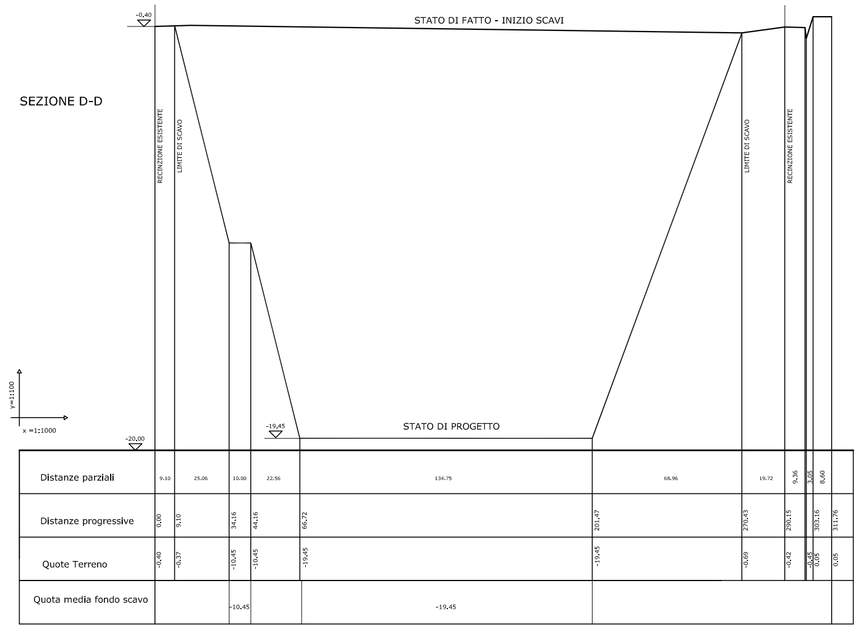


I cumuli temporanei di inerti/sopraffabbrodo non vengono rappresentati

Si confermano i caposaldi di quota già presenti in situ; le quote sono riferite ad caposaldo del consorzio di bonifica (ex 1° idrovoratore pelaniine di san Giorgio)

chiávica di presa Valle Lupó - targhetta in bronzo 5x7 cm quota 14.271 mt

- CQ1 copertchki metallo ps2 quota 10.628 mt
- CQ2 copertchki metallo ps5 quota10.510 mt

LA QUOTA 0.00 DI PROGETTO CORRIPONDE ALLE QUOTA 10.00 ASSOLUTA

PROVINCIA DI FERRARA

COMUNE DI OSTELLATO

OGGETTO E ZONA DELL'INTERVENTO

PROGETTO PER LA COLTIVAZIONE DI CAVA DI SABBIA – IV STRALCIO IN LOCALITA' "CAVALLARA" – SAN GIOVANNI DI OSTELLATO

COMMITTENTE

CANTONIERA CAVALLARA s.r.l. - via per Ostellato n.9/a MIGLIARINO 44027 FISCAGLIA (FE)

IL TECNICO

RUTTULIO Ing. ANTONELLO
Via Marconi n.19
44020 ROVERETO (FE)
cel 329-2856619

TAV.N° 19

scala 1:1000-1:500

ELABORATO

SEZIONI STATO DI PROGETTO

DATA Marzo 2025