DETTAGLI SEZIONI CANALE BY-PASS ESISTENTE

SEZIONE DI PARTENZA

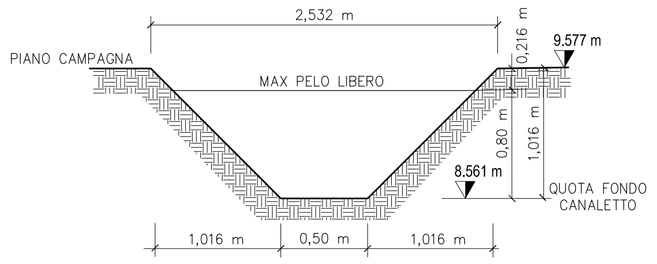

SEZIONE A-A (TIPICA)

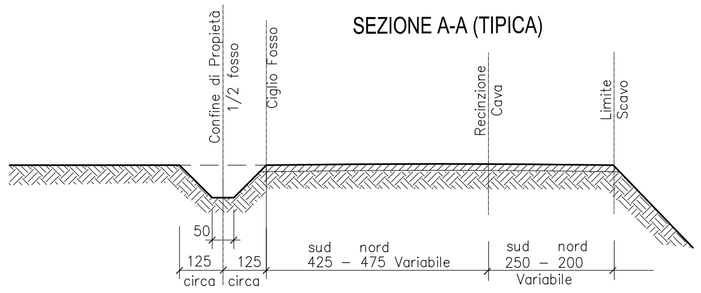

SEZIONE DI ARRIVO

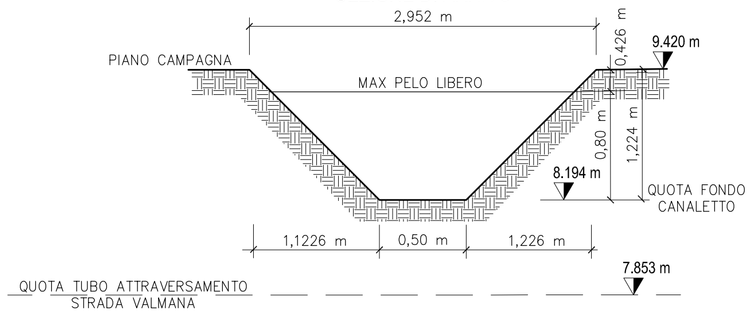

SEZIONE B-B (TIPICA)

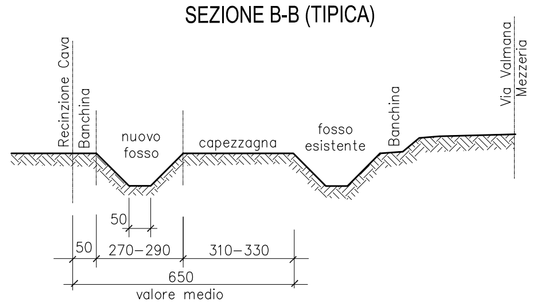

SEZIONE CHE EVIDENZIA L'APPROFONDIMENTO SCAVO PER IL CANALETTO

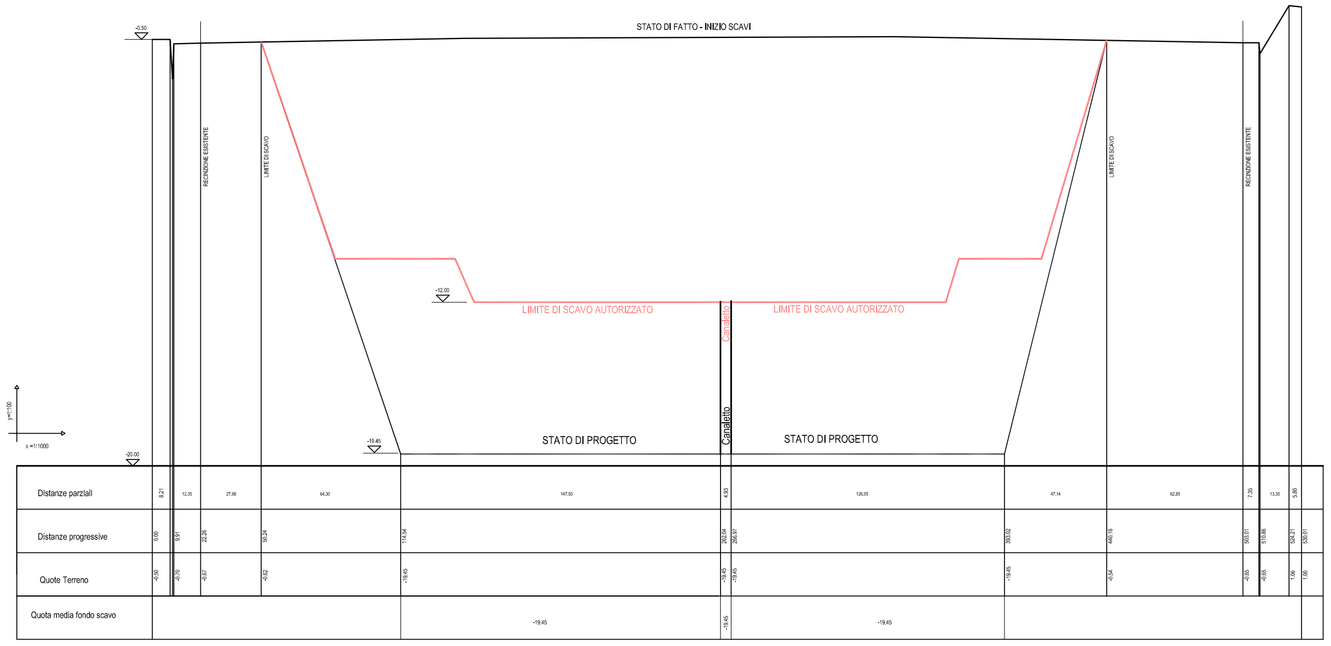

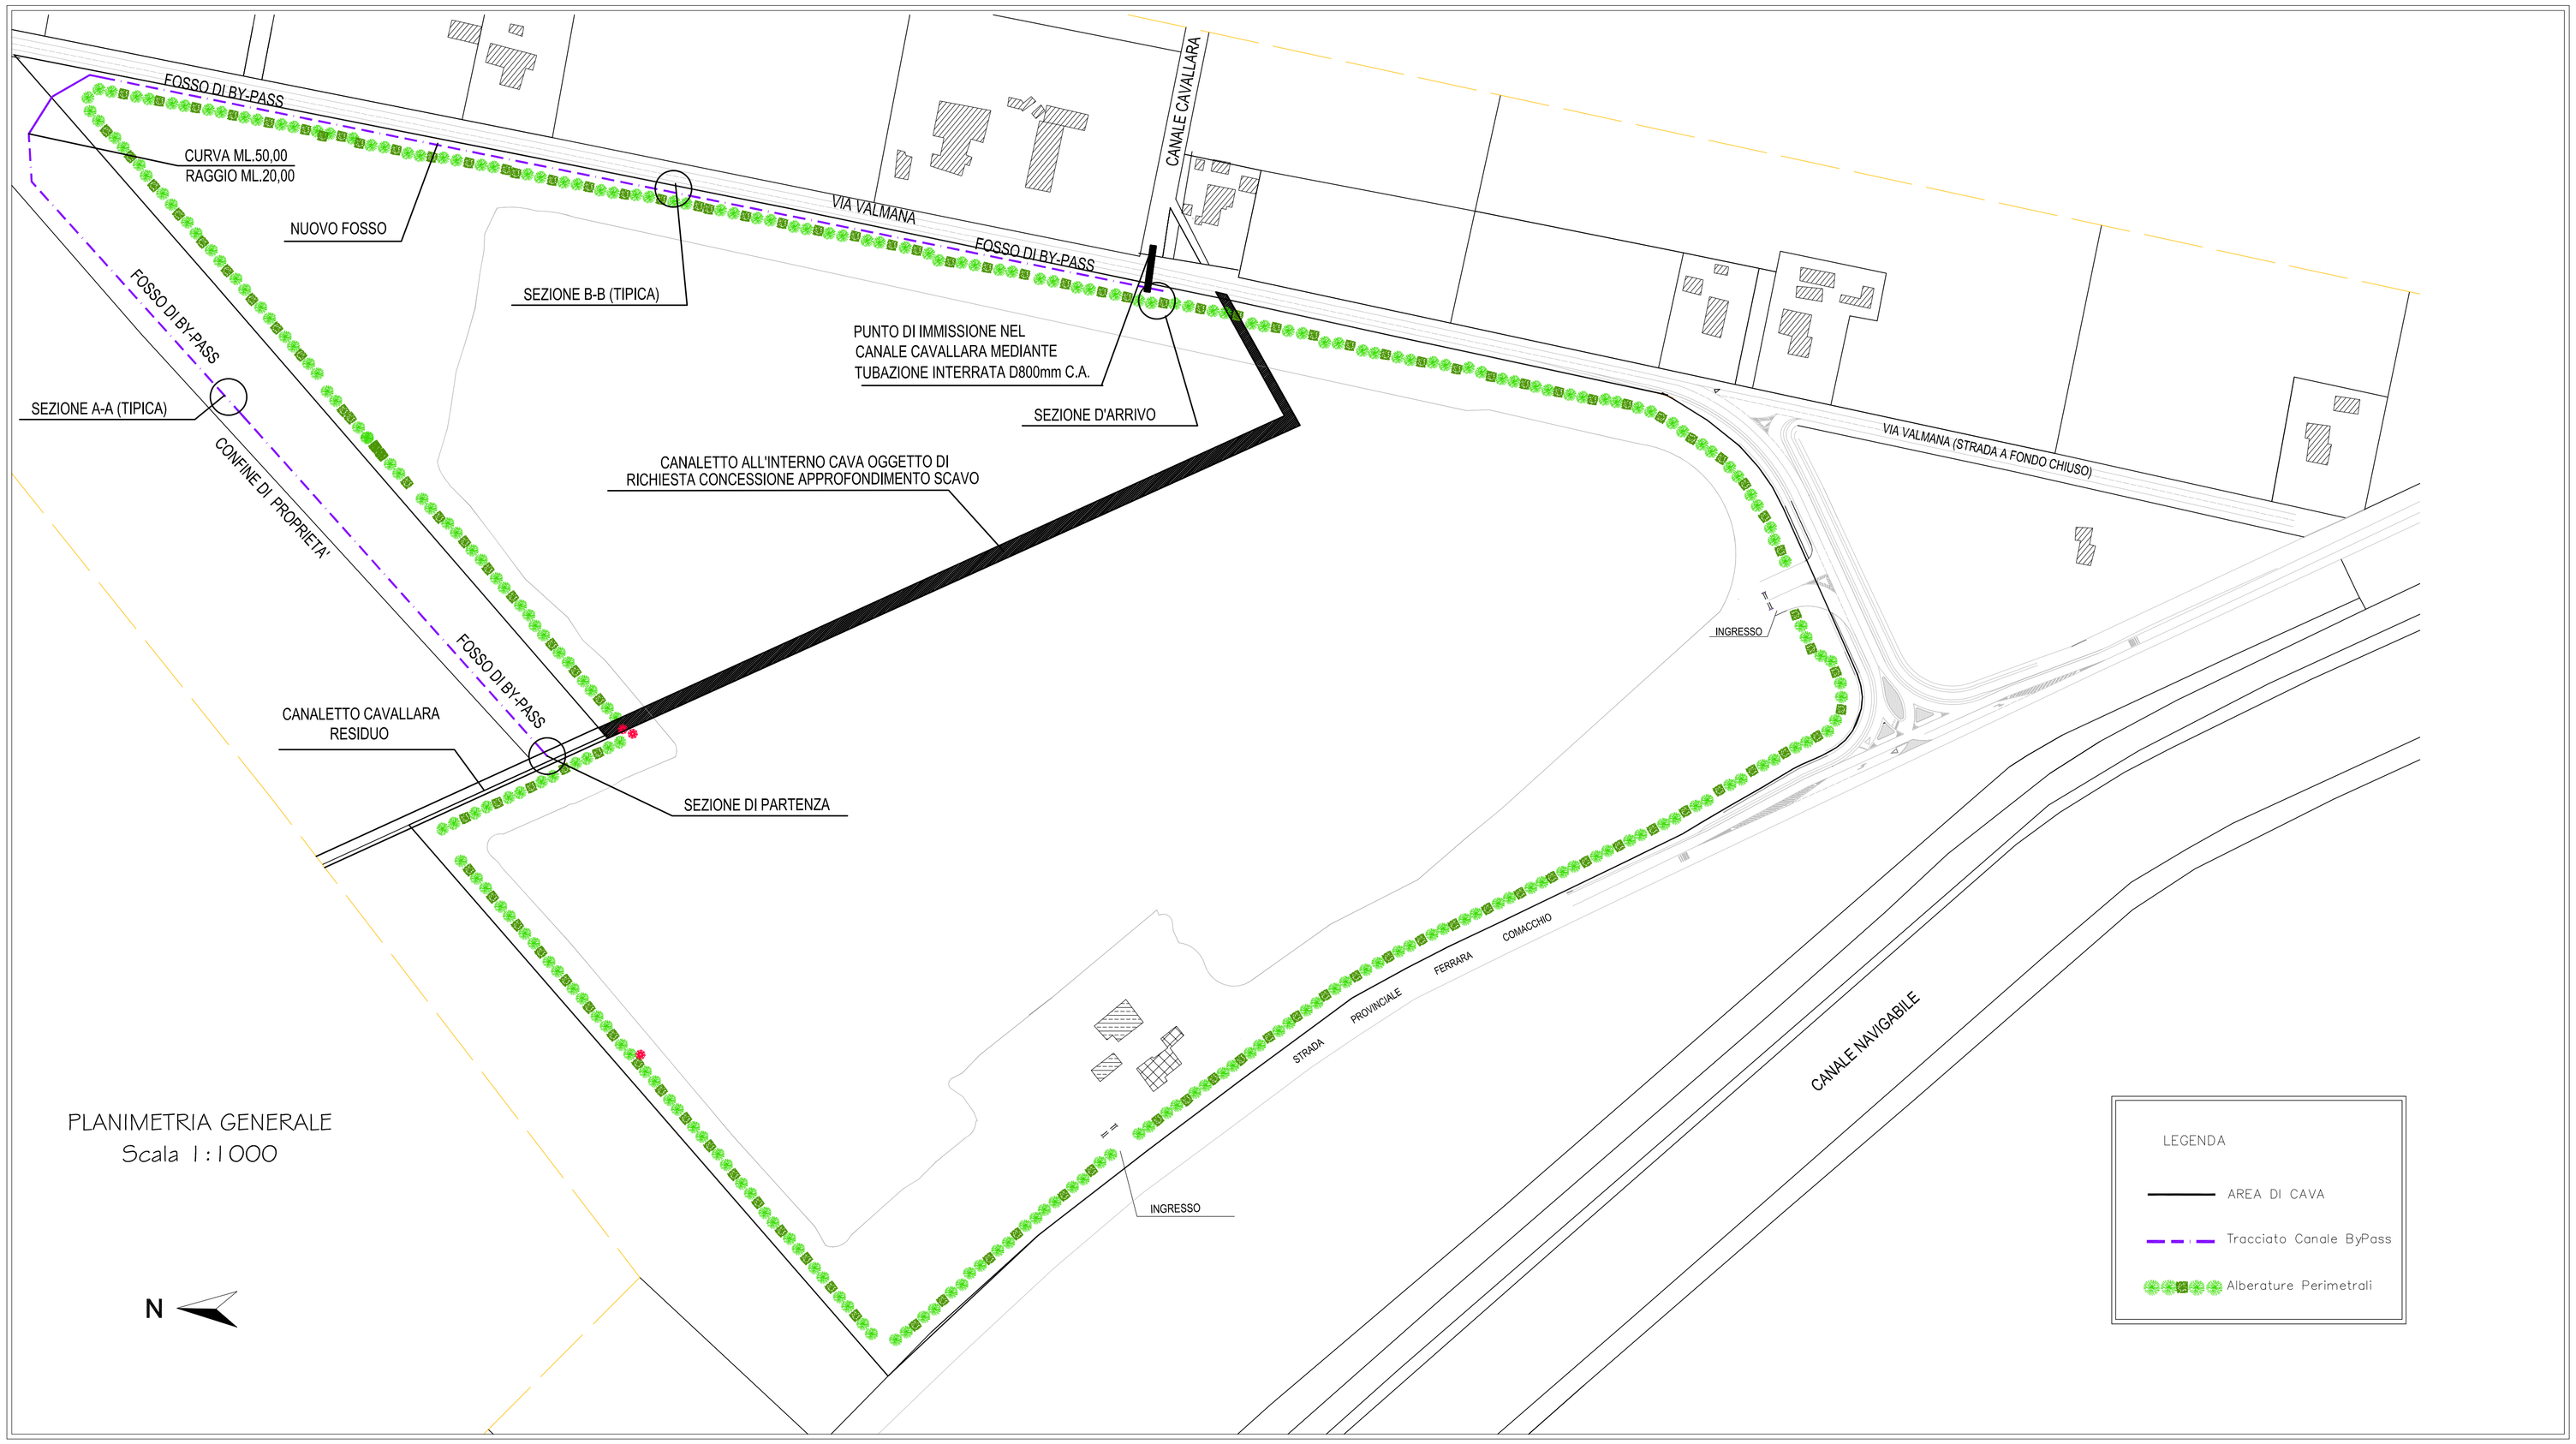

PLANIMETRIA GENERALE
Scala 1:1000

PROVINCIA DI FERRARA
COMUNE DI OSTELLATO

OGGETTO E ZONA DELL'INTERVENTO

PROGETTO PER LA COLTIVAZIONE DI CAVA DI SABBIA – IV STRALCIO IN LOCALITA' "CAVALLARA" – SAN GIOVANNI DI OSTELLATO

COMMITTENTE
CANTONIERA CAVALLARA s.r.l. - via per Ostellato n.9/a MIGLIARINO
44027 FISCAGLIA (FE)

IL TECNICO
RUTTILIO Ing. ANTONELLO
Via Manzoli n.19
44020 ROVERETO (FE)
cell 339-2856619

TAV.N° 32-B
Scala 1:1000

ELABORATO
MODIFICA CONCESSIONE CANALETTO CAVALLARA ELABORATO GRAFICO

DATA Marzo 2025