TABELLA DATI SIGNIFICATIVI CAVA "CAVALLARA"

SUPERFICIE TOTALE DI PROPRIETA' CANTONIERA CAVALLARA INCLUSA NEL P.A.E. :	182.145 MQ
QUANTITATIVO MASSIMO CAVABILE IN ACCORDO AL PAE NEL PERIODO 2009-2028 :	1.896.673 MC
VOLUME AUTORIZZATO CON PRIMO STRALCIO SUAP PROT-9071 DEL 28/06/2007 :	355.065 MC
VOLUME AUTORIZZATO CON SECONDO STRALCIO SUAP PROT-4575 DEL 25/03/2012 :	496.565 MC
VOLUME AUTORIZZATO CON TERZO STRALCIO SUAP PROT-31247 DEL 15/11/2019 :	327.300 MC
VOLUME SCAVATO E COMMERCIALIZZATO FINO AL 30/11/2024 :	889.339 MC
VOLUME SCAVATO E CONSIDERATO CAPPELLACCIO FINO AL 30/11/2024 :	44.581 MC
VOLUME AUTORIZZATO E NON ANCORA SCAVATO AL 30/11/2024 :	245.010 MC
VOLUME SCAVABILE A SEGUITO APPROFONDIMENTO DA -12m A -19m :	465.607 MC
VOLUME COMPLESSIVO OGGETTO RICHIESTA AUTORIZZAZIONE QUARTO STRALCIO :	710.617 MC

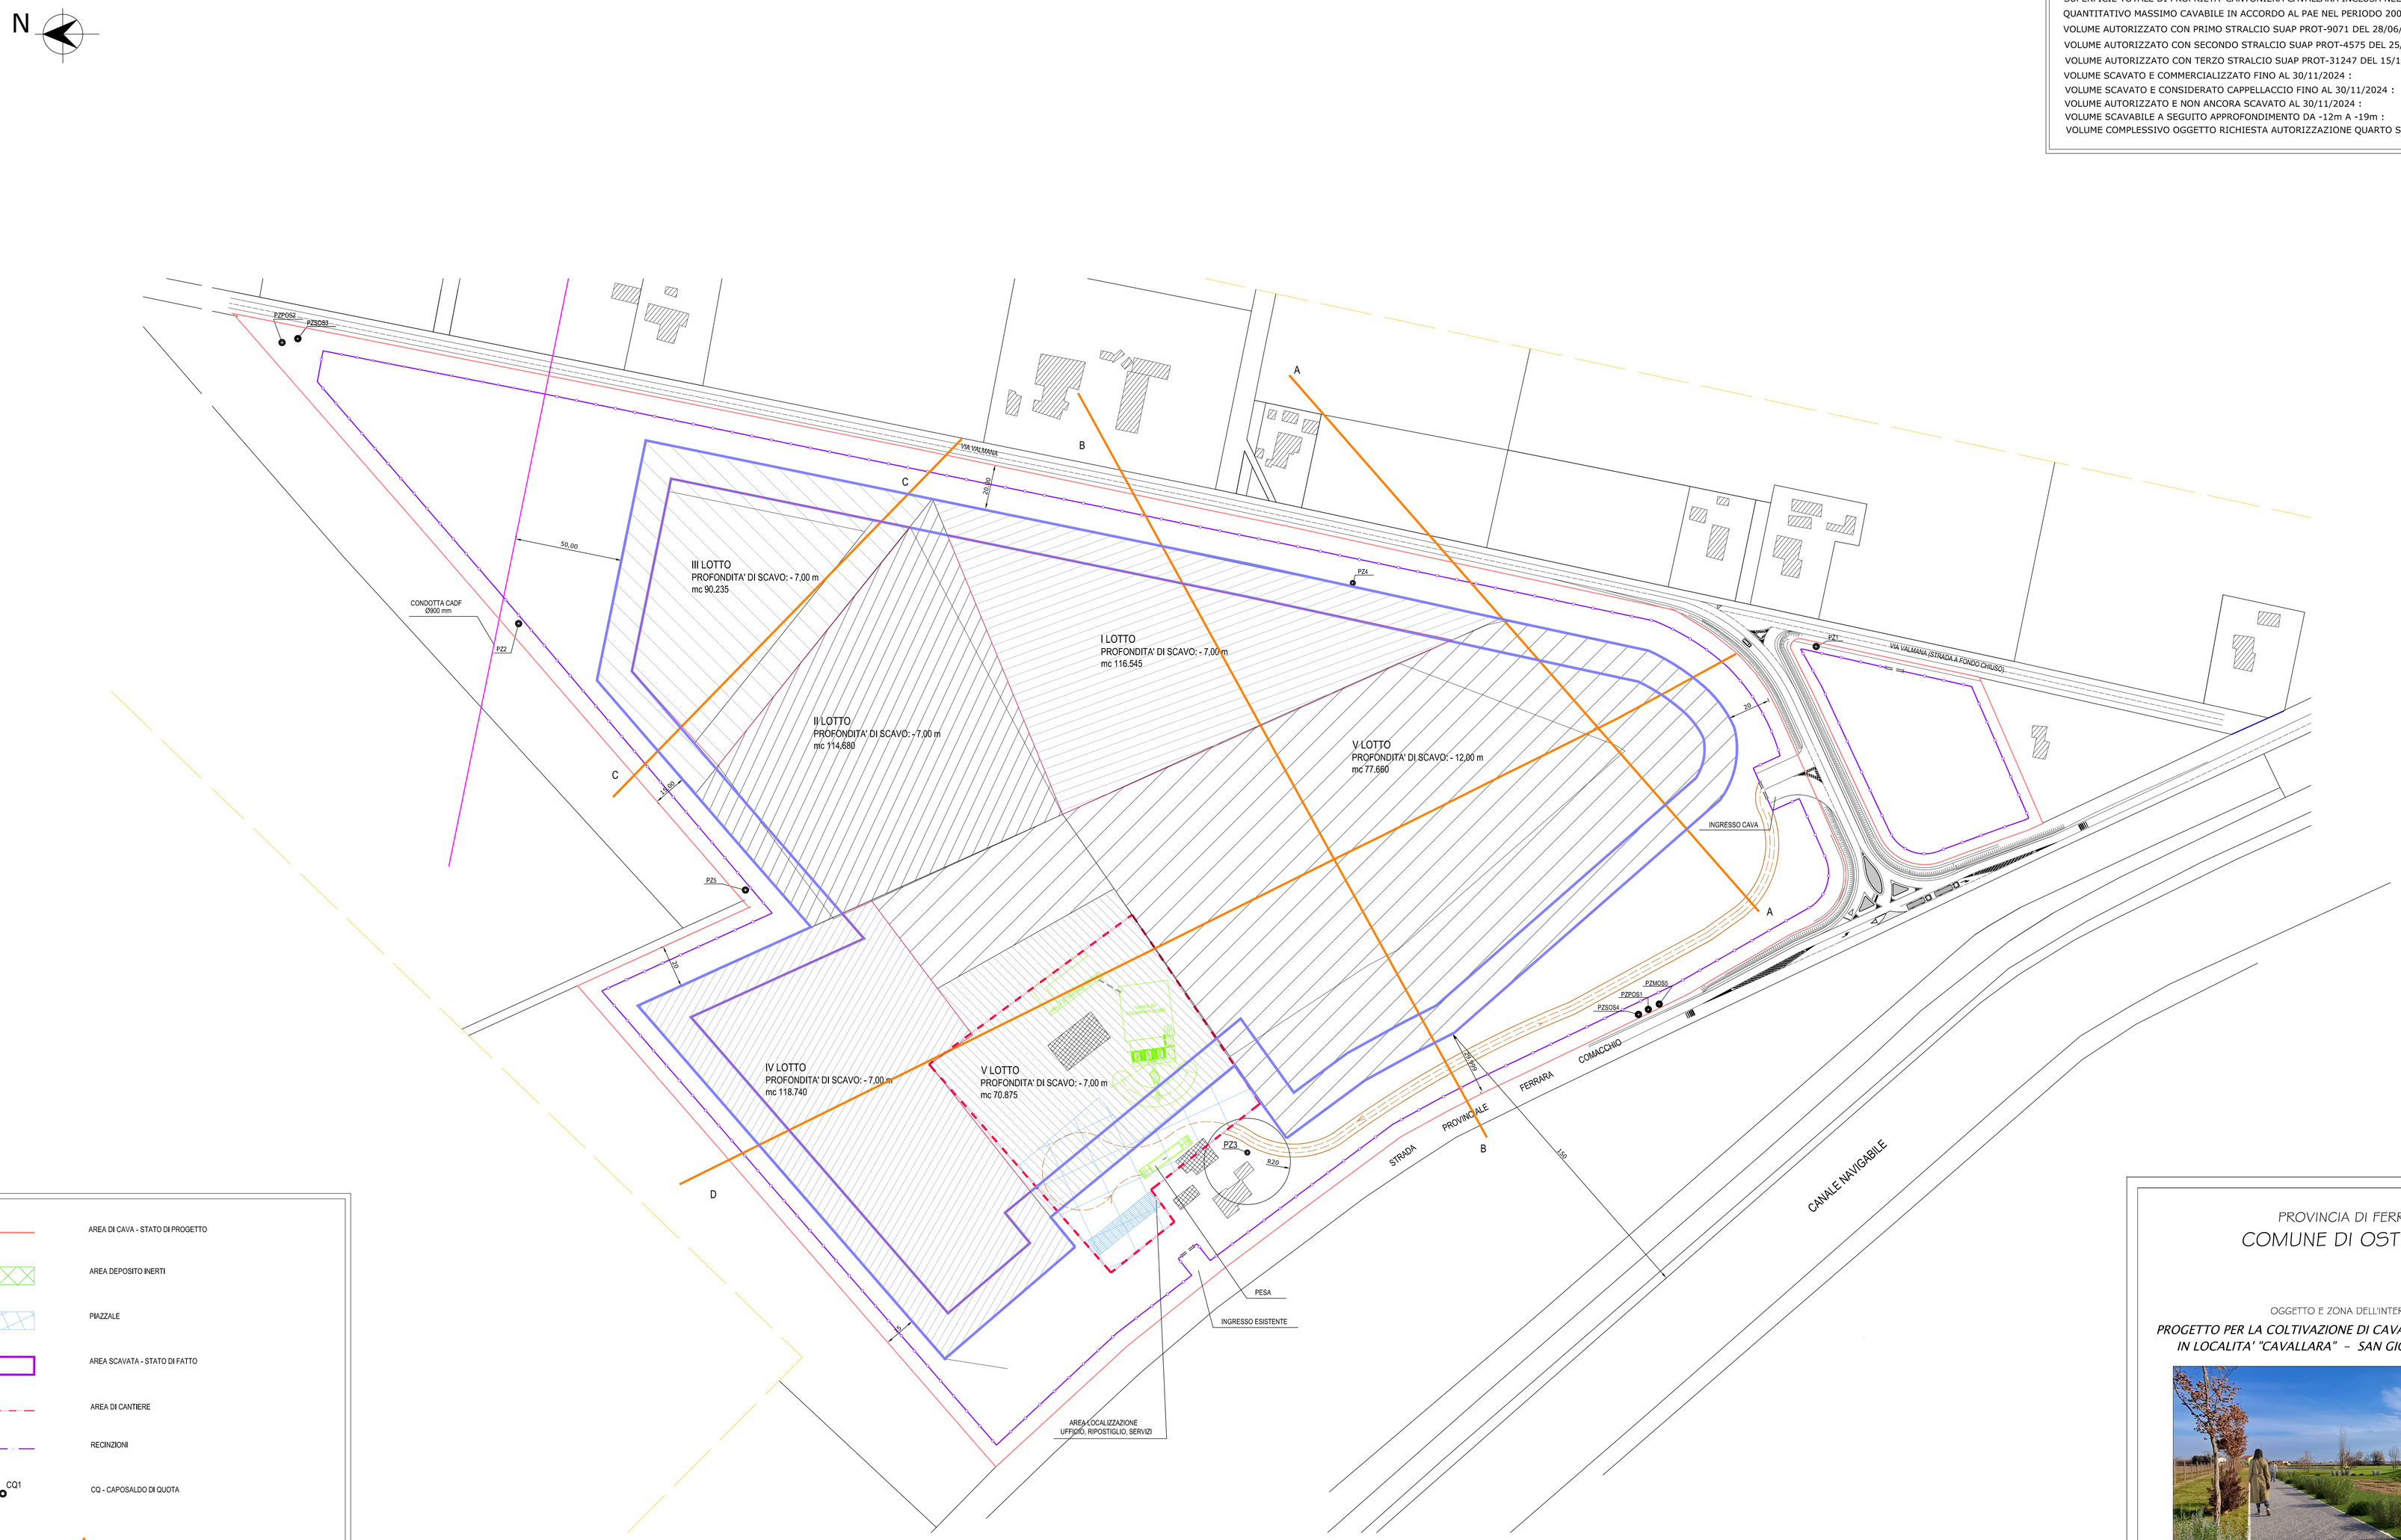

AREA DI CAVA - STATO DI PROGETTO

AREA DEPOSITO INERTI

PIAZZALE

AREA SCAVATA - STATO DI FATTO

AREA DI CANTIERE

RECINZIONI

CQ1 — CQ - CAPOSALDO DI QUOTA

A — A — SEZIONI TRASVERSALI

I cumuli temporanei di inerti/cappellaccio non vengono rappresentati
Si confermano i caposaldi di quota già presenti in sito; le quote sono riferite al caposaldo
del consorzio di bonifica (ex II° circondario polesine di san Giorgio)
chiavica di presa Valle Lepri - targhetta in bronzo 5x7 cm quota 14.271 mt

- CQ1 coperchio metallo pz2 quota 10.628 mt
- CQ2 coperchio metallo pz5 quota10.510 mt

PROVINCIA DI FERRARA

COMUNE DI OSTELLATO

OGGETTO E ZONA DELL'INTERVENTO

PROGETTO PER LA COLTIVAZIONE DI CAVA DI SABBIA – IV STRALCIO IN LOCALITA' "CAVALLARA" – SAN GIOVANNI DI OSTELLATO

COMMITTENTE

CANTONIERA CAVALLARA s.r.l. - via per Ostellato n.9/a MIGLIARINO
44027 FISCAGLIA (FE)

IL TECNICO

RUTTILIO Ing. ANTONELLO
Via Manzoli n. 19
44020 ROVERETO (FE)
cel 339-2856619

TAV.N° **16A**

scala 1:1000

ELABORATO

PLANIMETRIA STATO LEGITTIMO AUTORIZZATO CON 2° STRALCIO SUAP PROT.4575 25/03/2012

DATA 15 Luglio 2025