


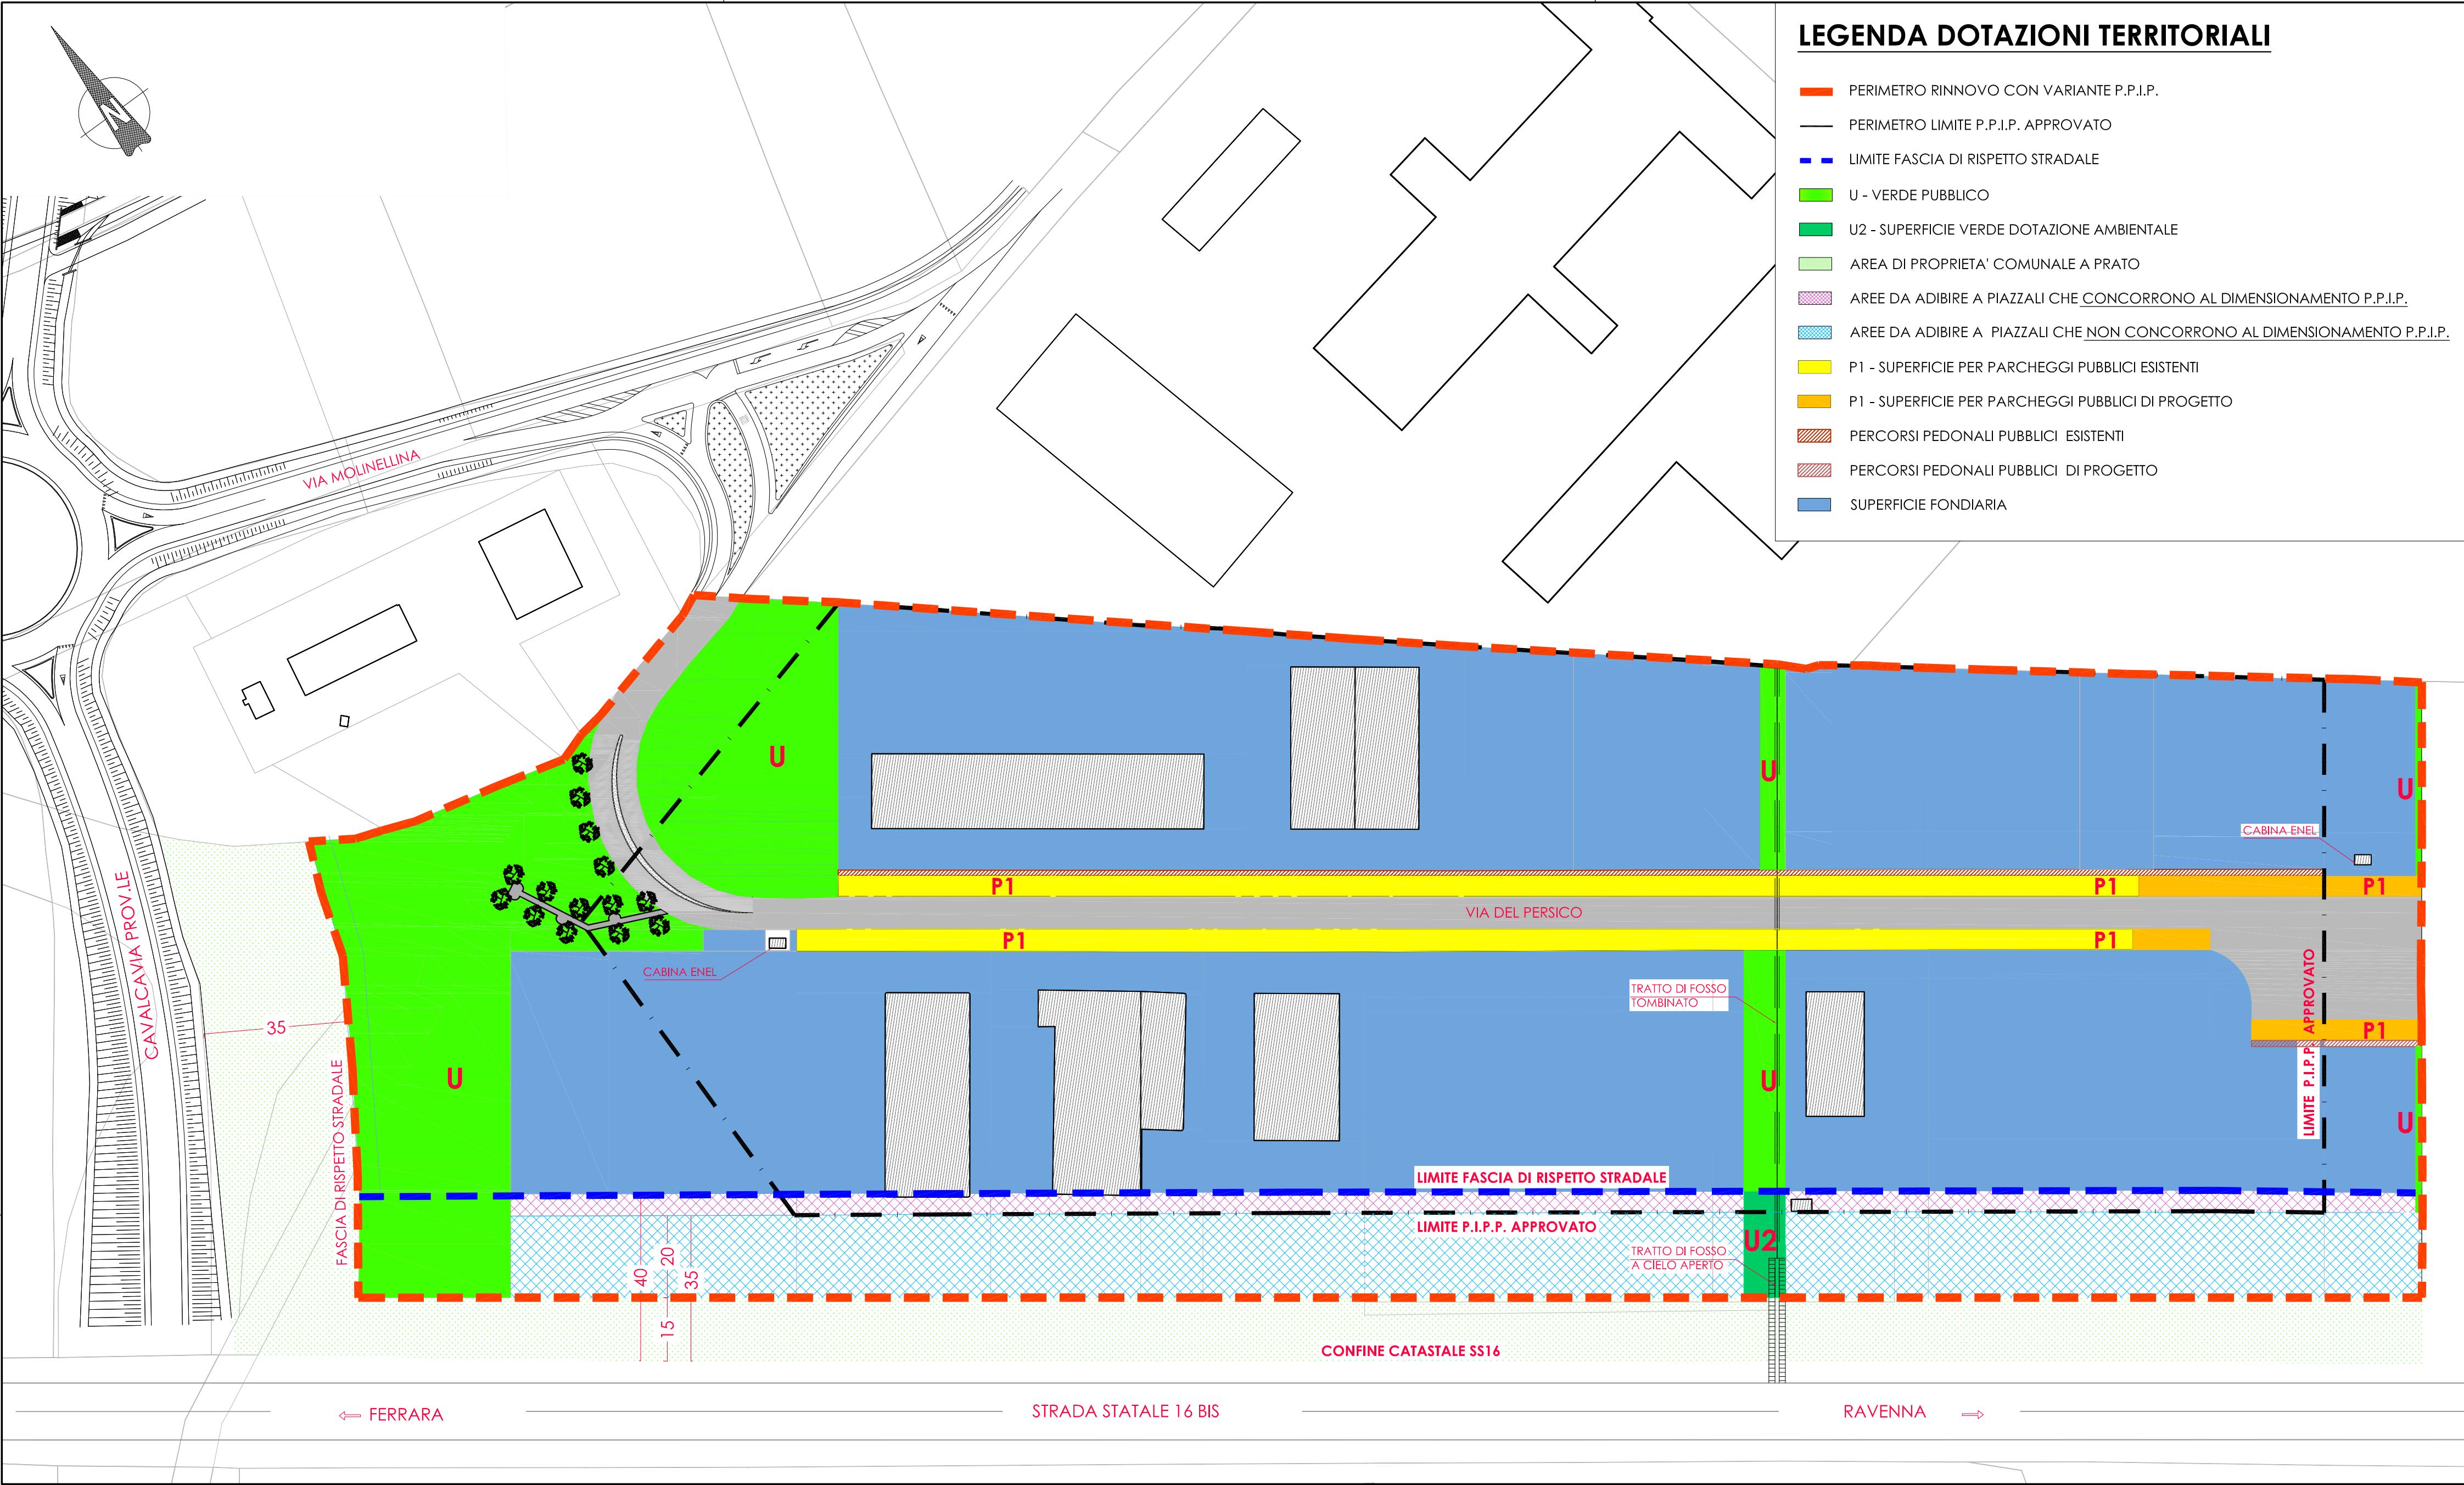

LEGENDA DOTAZIONI TERRITORIALI

- PERIMETRO RINNOVO CON VARIANTE P.P.I.P.
- PERIMETRO LIMITE P.P.I.P. APPROVATO
- LIMITE FASCIA DI RISPETTO STRADALE
- U - VERDE PUBBLICO
- U2 - SUPERFICIE VERDE DOTAZIONE AMBIENTALE
- AREA DI PROPRIETA' COMUNALE A PRATO
- AREE DA ADIBIRE A PIAZZALI CHE CONCORRONO AL DIMENSIONAMENTO P.P.I.P.
- AREE DA ADIBIRE A PIAZZALI CHE NON CONCORRONO AL DIMENSIONAMENTO P.P.I.P.
- P1 - SUPERFICIE PER PARCHEGGI PUBBLICI ESISTENTI
- P1 - SUPERFICIE PER PARCHEGGI PUBBLICI DI PROGETTO
- PERCORSI PEDONALI PUBBLICI ESISTENTI
- PERCORSI PEDONALI PUBBLICI DI PROGETTO
- SUPERFICIE FONDIARIA



COMUNE DI PORTOMAGGIORE
(Provincia di Ferrara)
**Piano Particolareggiato di Iniziativa Pubblica
IL PERSICO**
(Rinnovo con variante PPIP approvato con delibera C.C. n.10 del 07.02.2005)

4

elaborato: Plan. di progetto: Assetto urbanistico planivolumetrico e verifica dotazioni territoriali
scala: varie

cod.lav.: 3031

data: 15.11.2017

agg.: 30.11.2021

GRUPPO DI LAVORO

Progettista:

Ing. Luisa Cesari
Dirigente del Settore Tecnico del Comune di Portomaggiore
Dirigente del Settore Programmazione Territoriale dell'Unione dei Comuni Valli e Delizie

Collaboratori:

Ing. Federico Gessi – Geom. Massimo Dallafina
Geom. Patrizia Foschini

COMUNE DI PORTOMAGGIORE
(Provincia di Ferrara)

Il Segretario Generale
D.ssa Rita Crivellari

Unione dei Comuni
Valli e Delizie
ASSENTATO | OSTELLATO | PORTOMAGGIORE

Collaboratori: Geom. Claudia Benini, Geom. Gabriella Romagnoli

Allegato alla delibera di Giunta Unione Valli e Delizie n.80 del 28.12.2021 "Piano Particolareggiato di iniziativa pubblica per insediamenti produttivi denominato IL PERSICO in comune di Portomaggiore – Presa d'atto modifiche all'assetto planimetrico"

Copia conforme ai sensi dell'art.23, comma 1 del D.Lgs. n.82/2005 dell'originale sottoscritto con firma digitale e memorizzato digitalmente su banca dati dell'Unione dei Comuni Valli e Delizie (FE).

A1 acc.1

3031-04